

LEGENDA:

- FUSIBILE
- CONNETTORE MANOVRE
- EFFETTO TERMINO
- EFFETTO ELETTRICAMENTE
- RELÉ DI MANNA TESORE
- RELÉ DREZIMALE O A INVERSIONE DI POTENZA
- RELÉ DI CAMPO (ANOMALIA ECCEZIONI)
- RELÉ PROTEZIONE TECNICA
- RELÉ PROTEZIONE MASSIMA CORRENTE INANTICHO
- RELÉ PROTEZIONE MASSIMA CORRENTE RIBORSA
- RELÉ MASSIMA CORRENTE CARICATORE RIBORSA
- RELÉ MASSIMA CORRENTE RIFORNITO COMANDO IN BENSINE
- RELÉ DI MASSIMA TENSIONE QUADRO
- RELÉ MINIMA E MASSIMA FREQUENZA
- RELÉ DI BILICO
- AMPIERIMETRO
- VOLTIMETRO
- COMPUTAZIONE AUTOMATICA
- CORRENTE PREFERENZIALE
- CELLA FOTOLETRICA
- COMPRESSO RIBORSAZIONE
- COMPRESSO INVERTER
- COMPRESSO STABILIZZATORE CORRENTE ALTERNATA
- COMPRESSO STABILIZZATORE CORRENTE CONTINUA
- TRASFORMATORE DI TENSIONE
- TRASFORMATORE DI CORRENTE
- INTERRUPTORE DI POTENZA
- INTERRUPTORE DI POTENZA AD AERAZIONE AUTOMATICA
- INTERRUPTORE DI MANOVRA - SEZIONATORE
- INTERRUPTORE - SEZIONATORE CON FUSIBILE
- CONTATTORE
- CONDENSATORE E LAMPADINA
- CHIAVE DEL COMANDO
- SEZIONATORE DI TERRA
- MOTORE ASINCRONO TRIFASE
- UTENZA GENERICA
- BATTERIA ELETTRICA AL PIOMBO
- CONDOTTO SPARE
- INVERTER

Unifilare generale Cabina MT/BT N.1 (Pg.1-3)
 Gruppo di Progettazione:
PROGRA **PARESA** **SCM** **CCM** **ITI**

SUPERBA


COMITENTE: **PARESA** **SCM** **CCM** **ITI**

PROGETTISTI: **SCM** **CCM** **ITI**

REVISIONI:


REV.	DATA	DESCRIZIONE	RELAZIO	APPROVATO
0	15/12/22	Emesso per autorizzazione	GENI	SUPERBA

C0119-ELE-D-001

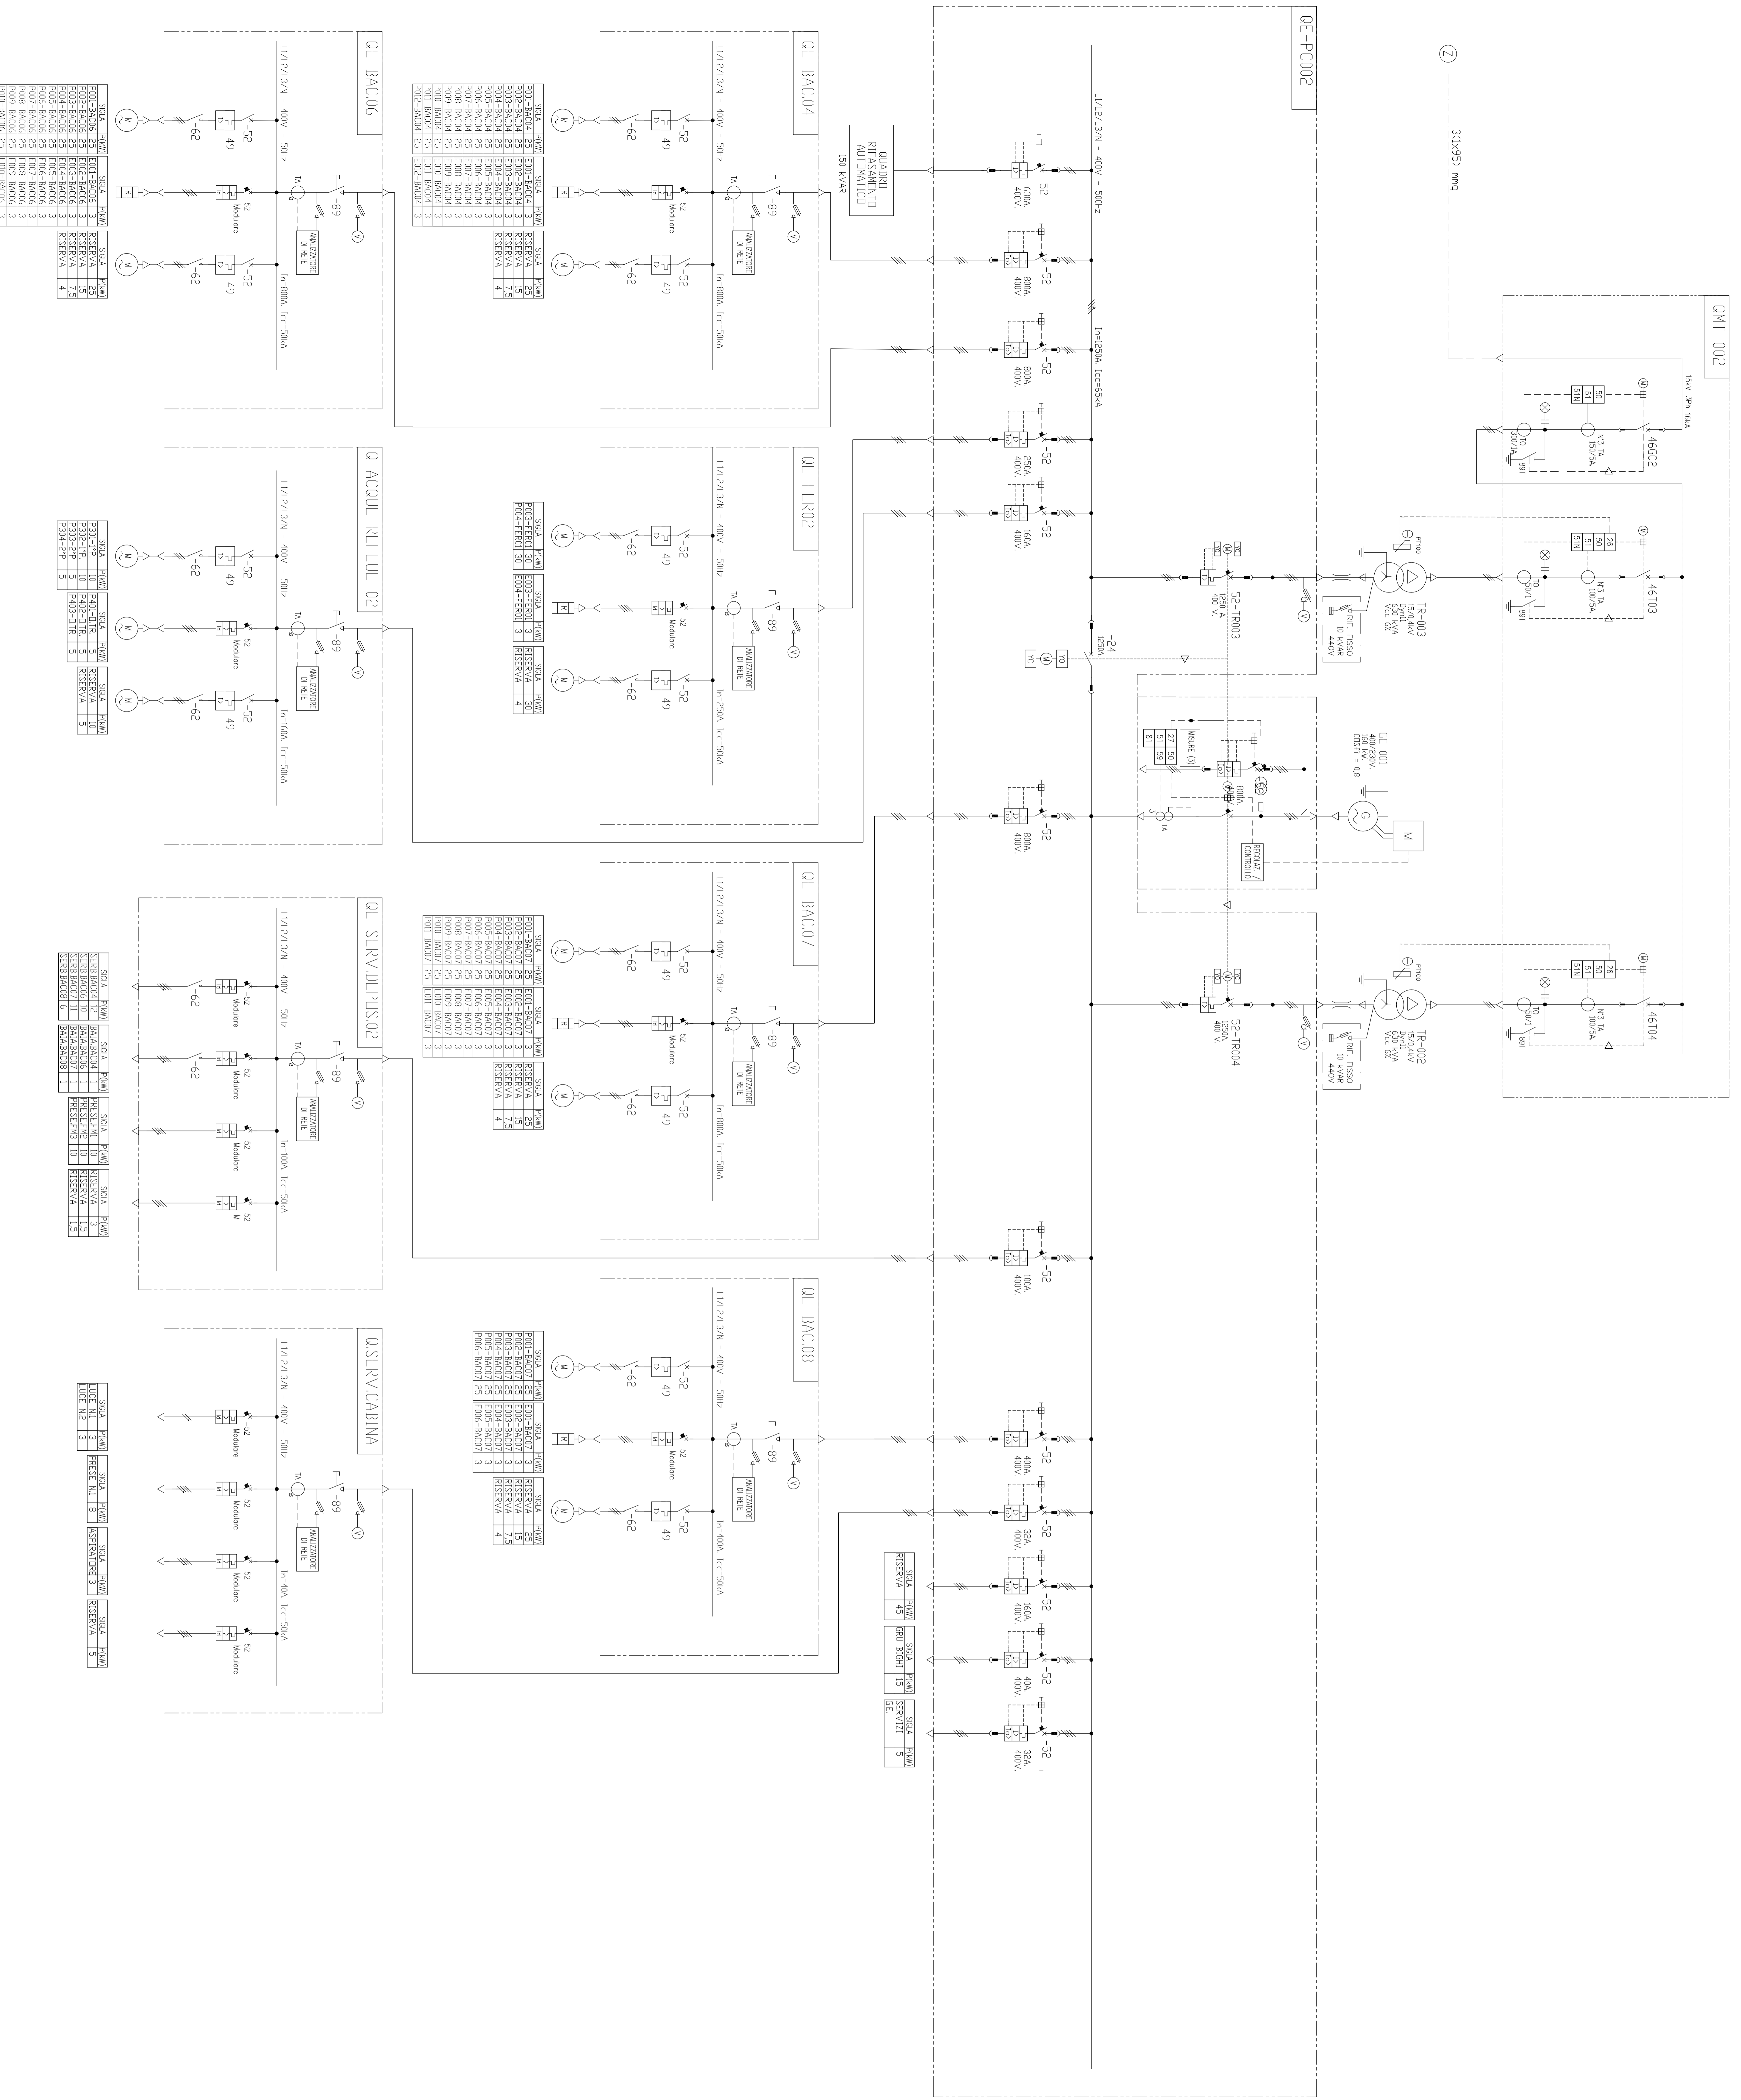

LEGENDA:

	FUSIBILE
	CONNETTORE A TRE VIE
	EFFETTO TERMICO
	EFFETTO ELETTROMAGNETICO
	RELÈ DI MINIMA TENSIONE
	RELÈ DI MASSIMA O A INTERSEZIONE DI POTENZA
	RELÈ DI CAMPO (MANUALE ECCITAZIONE)
	RELÈ PROTEZIONE TERMICA
	RELÈ PROTEZIONE MASSIMA CORRENTE RITARDATO
	RELÈ PROTEZIONE MASSIMA CORRENTE RITARDATA
	RELÈ MASSIMA CORRENTE OMOPOLARE RITARDATA
	RELÈ MASSIMA CORRENTE OMOPOLARE RITARDATA CON COMANDO IN INGRESSO
	RELÈ DI MASSIMA TENSIONE
	RELÈ DI MASSIMA TENSIONE OMOPOLARE
	RELÈ MINIMA E MASSIMA RESISTENZA
	RELÈ DI BLOCCO
	AVVERTIMENTO
	VOLUMETRO
	COMANDAZIONE AUTOMATICA
	COMBINE DIFFERENZIALE
	CELLULA FOTOVOLTAICA
	COMPLESSO MAGNETIZZATORE
	COMPLESSO INVERTER
	COMPLESSO STABILIZZATORE CORRENTE ALTERNATA
	COMPLESSO STABILIZZATORE CORRENTE CONTINUA
	TRASFORMATORE DI TENSIONE
	TRASFORMATORE DI CORRENTE
	INTERRUTTORE DI POTENZA
	INTERRUTTORE DI POTENZA AD AEROFUGA AUTOMATICA
	INTERRUTTORE DI MINIMA - SEZIONATORE
	INTERRUTTORE - SEZIONATORE CON FUSIBILE
	CONTATTORE
	CONDENSATORE A LAMINA
	DINAMO DEL COMANDO
	SEZIONATORE DI TERRA
	MOTORE ASINCRONO TRIFASE
	UTRIVA GENERICA
	BATTERIA ELETTRICA AL PIOMBO
	CONTATTO SNARRE
	INVERTER

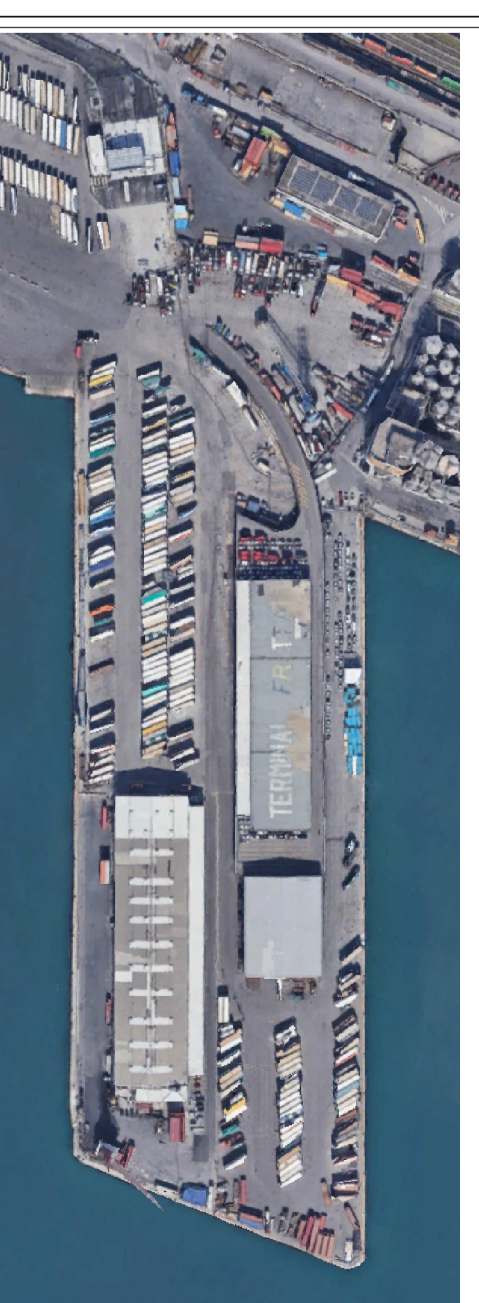

Unifilare generale Cabina MT/BT N.2 Tg. 3-3

Gruppo di Progettazione:

I COMPONENTI:

0	15/12/22	Emesso per approvazione	CGM	SUPERBA
REV.	DATA	DESCRIZIONE	REDAITO	APPROVATO
		C0119-ELE-D-001	Scale:	