



PCS 7 ARCHITECTURE

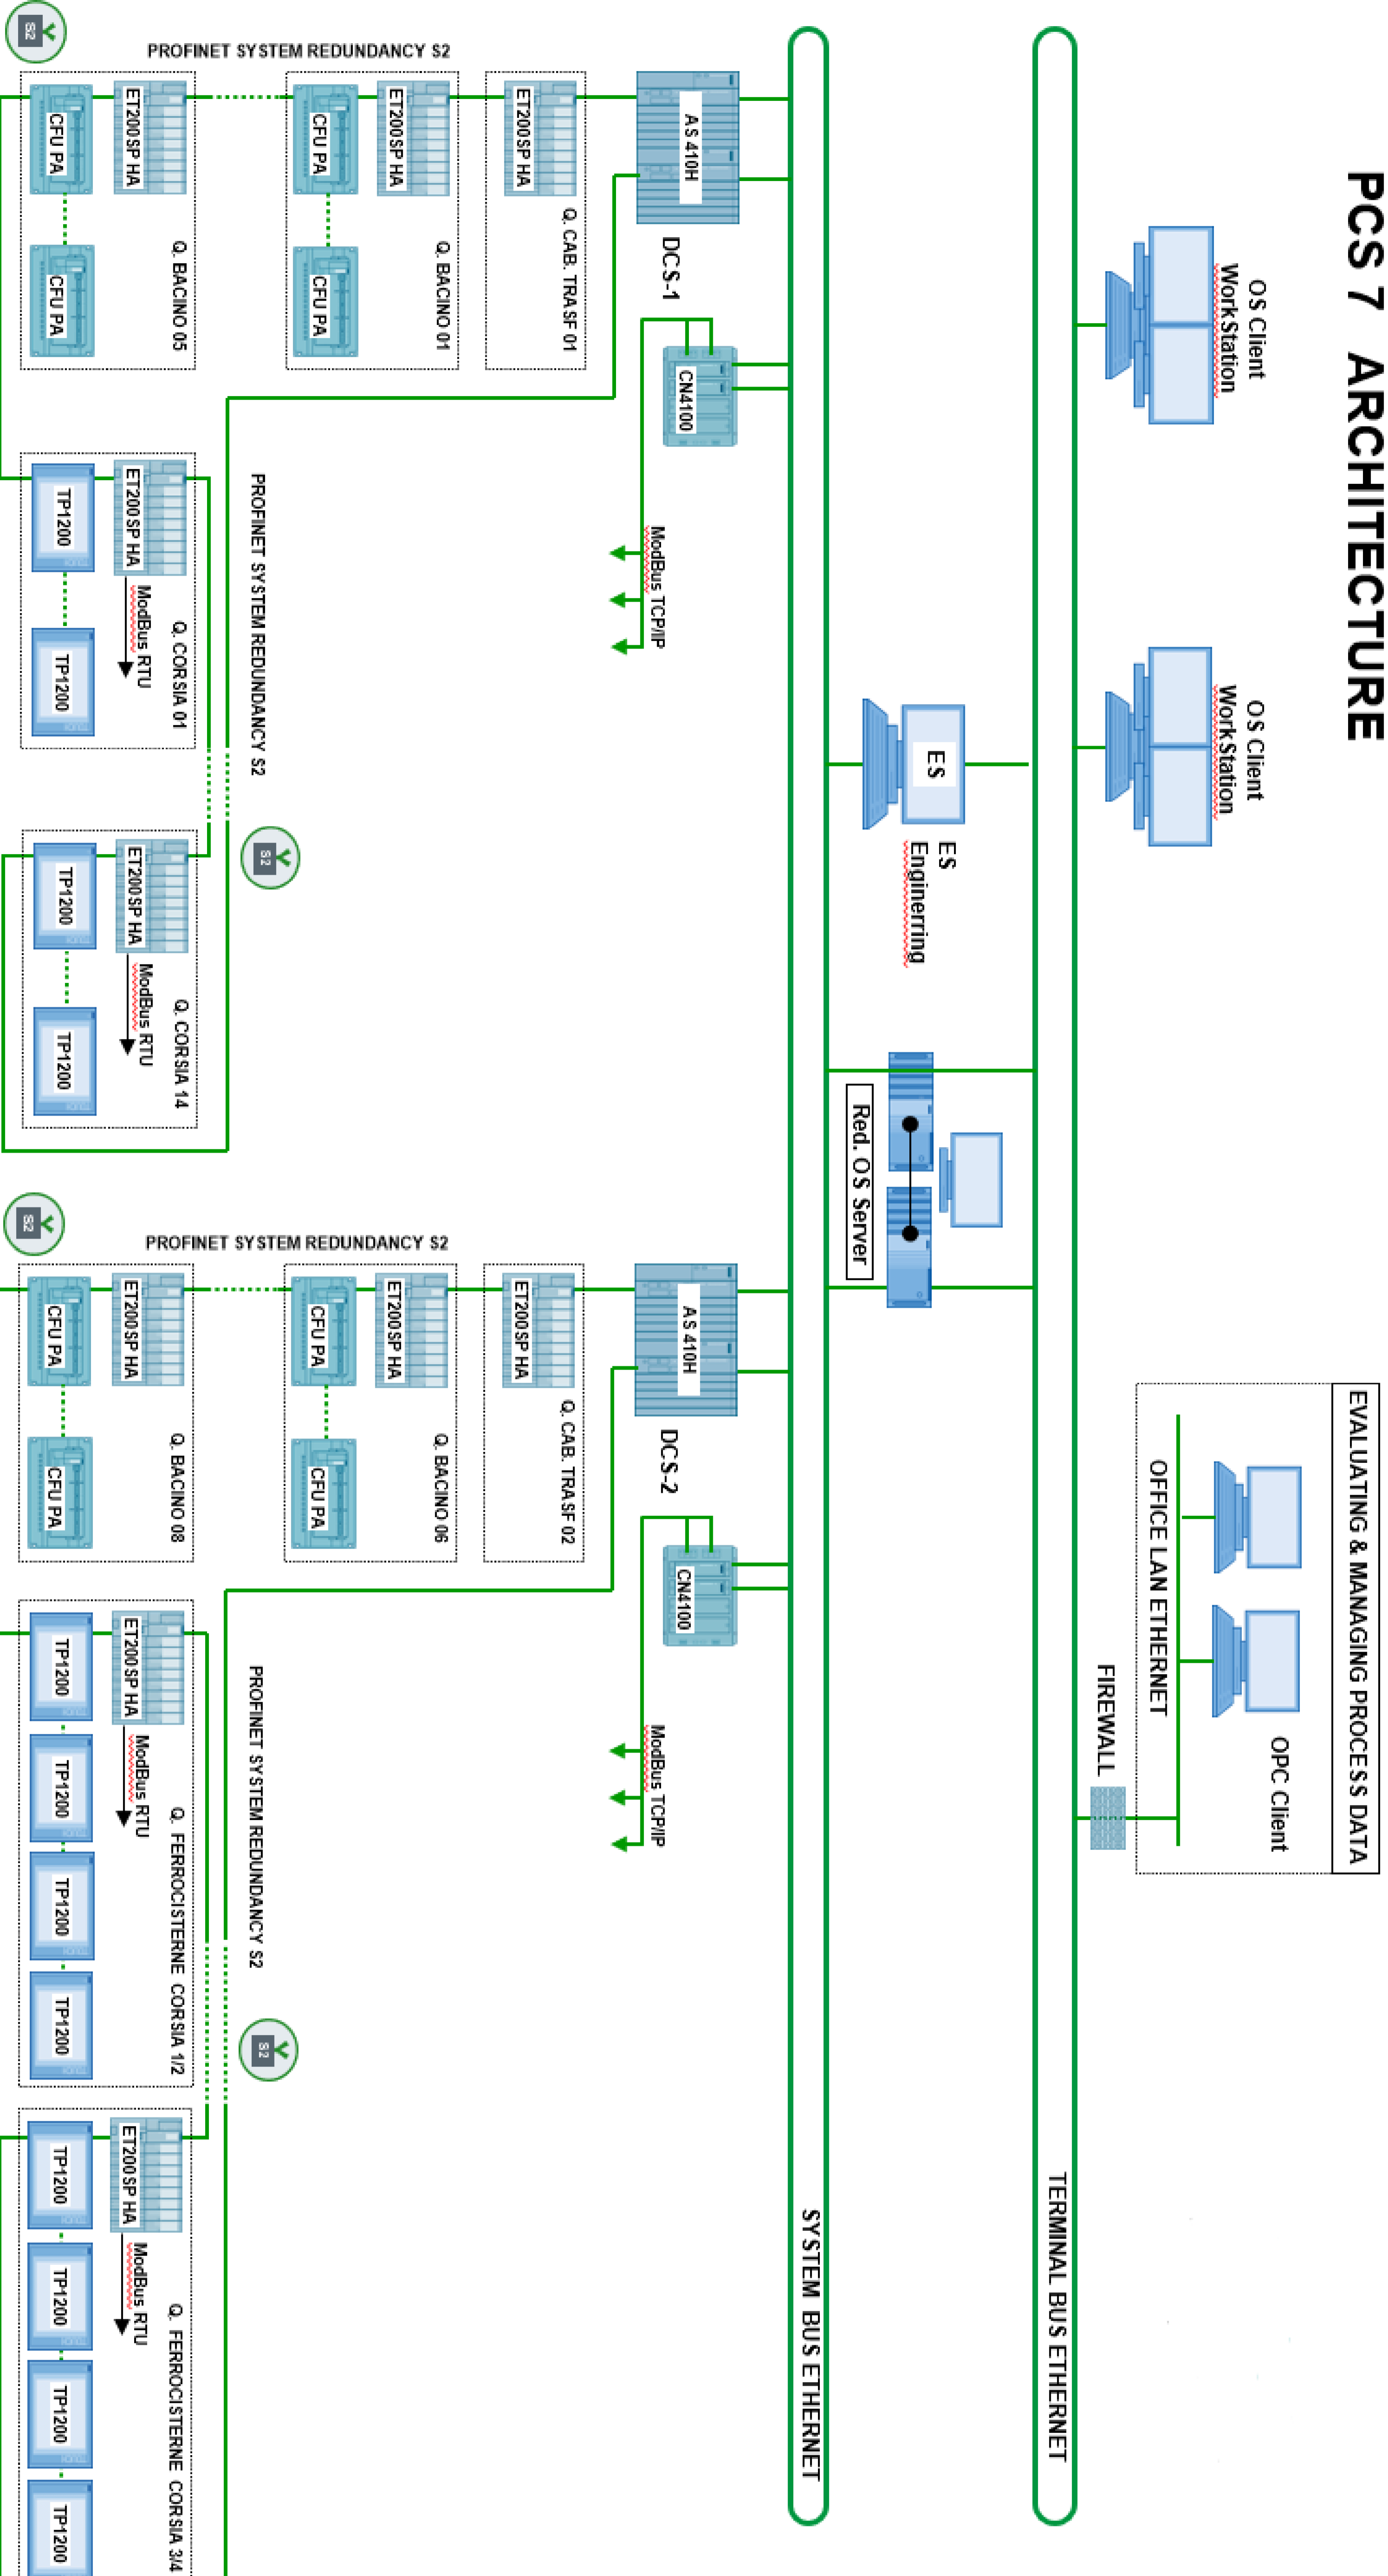

EVALUATING & MANAGING PROCESS DATA

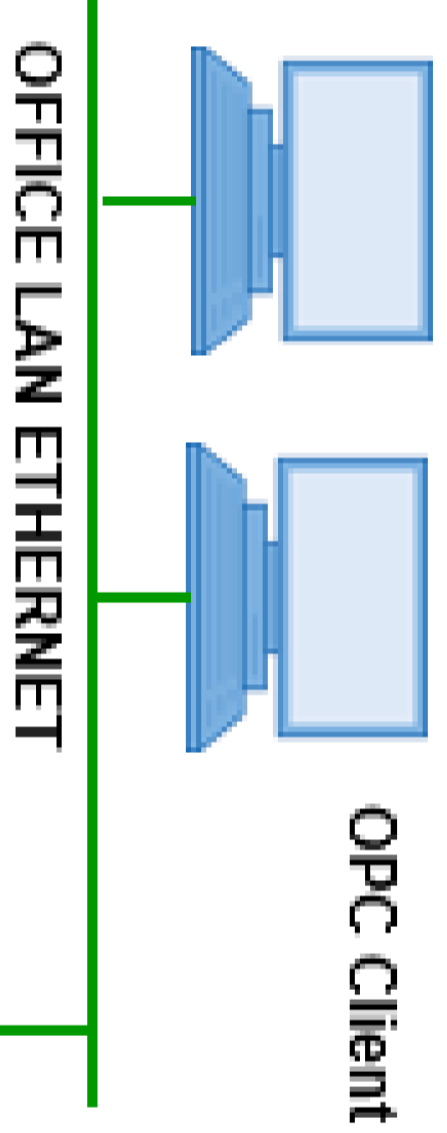


TERMINAL BUS ETHERNET

SYSTEM BUS ETHERNET



Delocalizzazione in Ponte Somalia

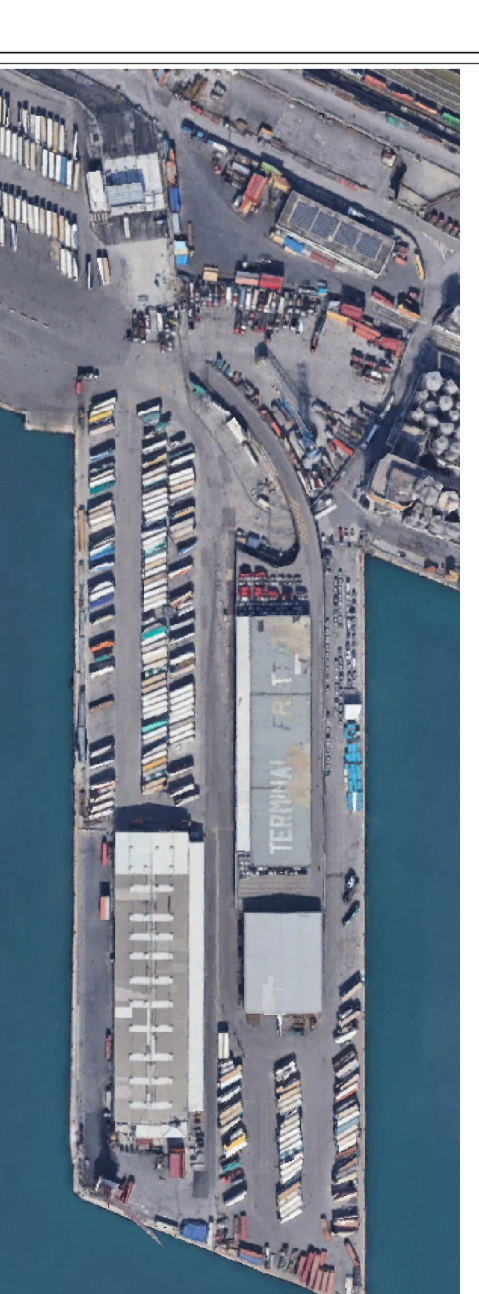

Architettura sistema di controllo e sicurezza

Gruppo di Progettazione:



Il COMMITTEE: Il PROGETTISTA:

0	15/12/22	Emesso per approvazione	GENI	SUPERBA
REV.	DATA	DESCRIZIONE	REALTÀ	APPROVATO
C0119-STR-D-001		Scale:		