


PLANIMETRIA DI INDIVIDUAZIONE OPERA - Scala 1:500

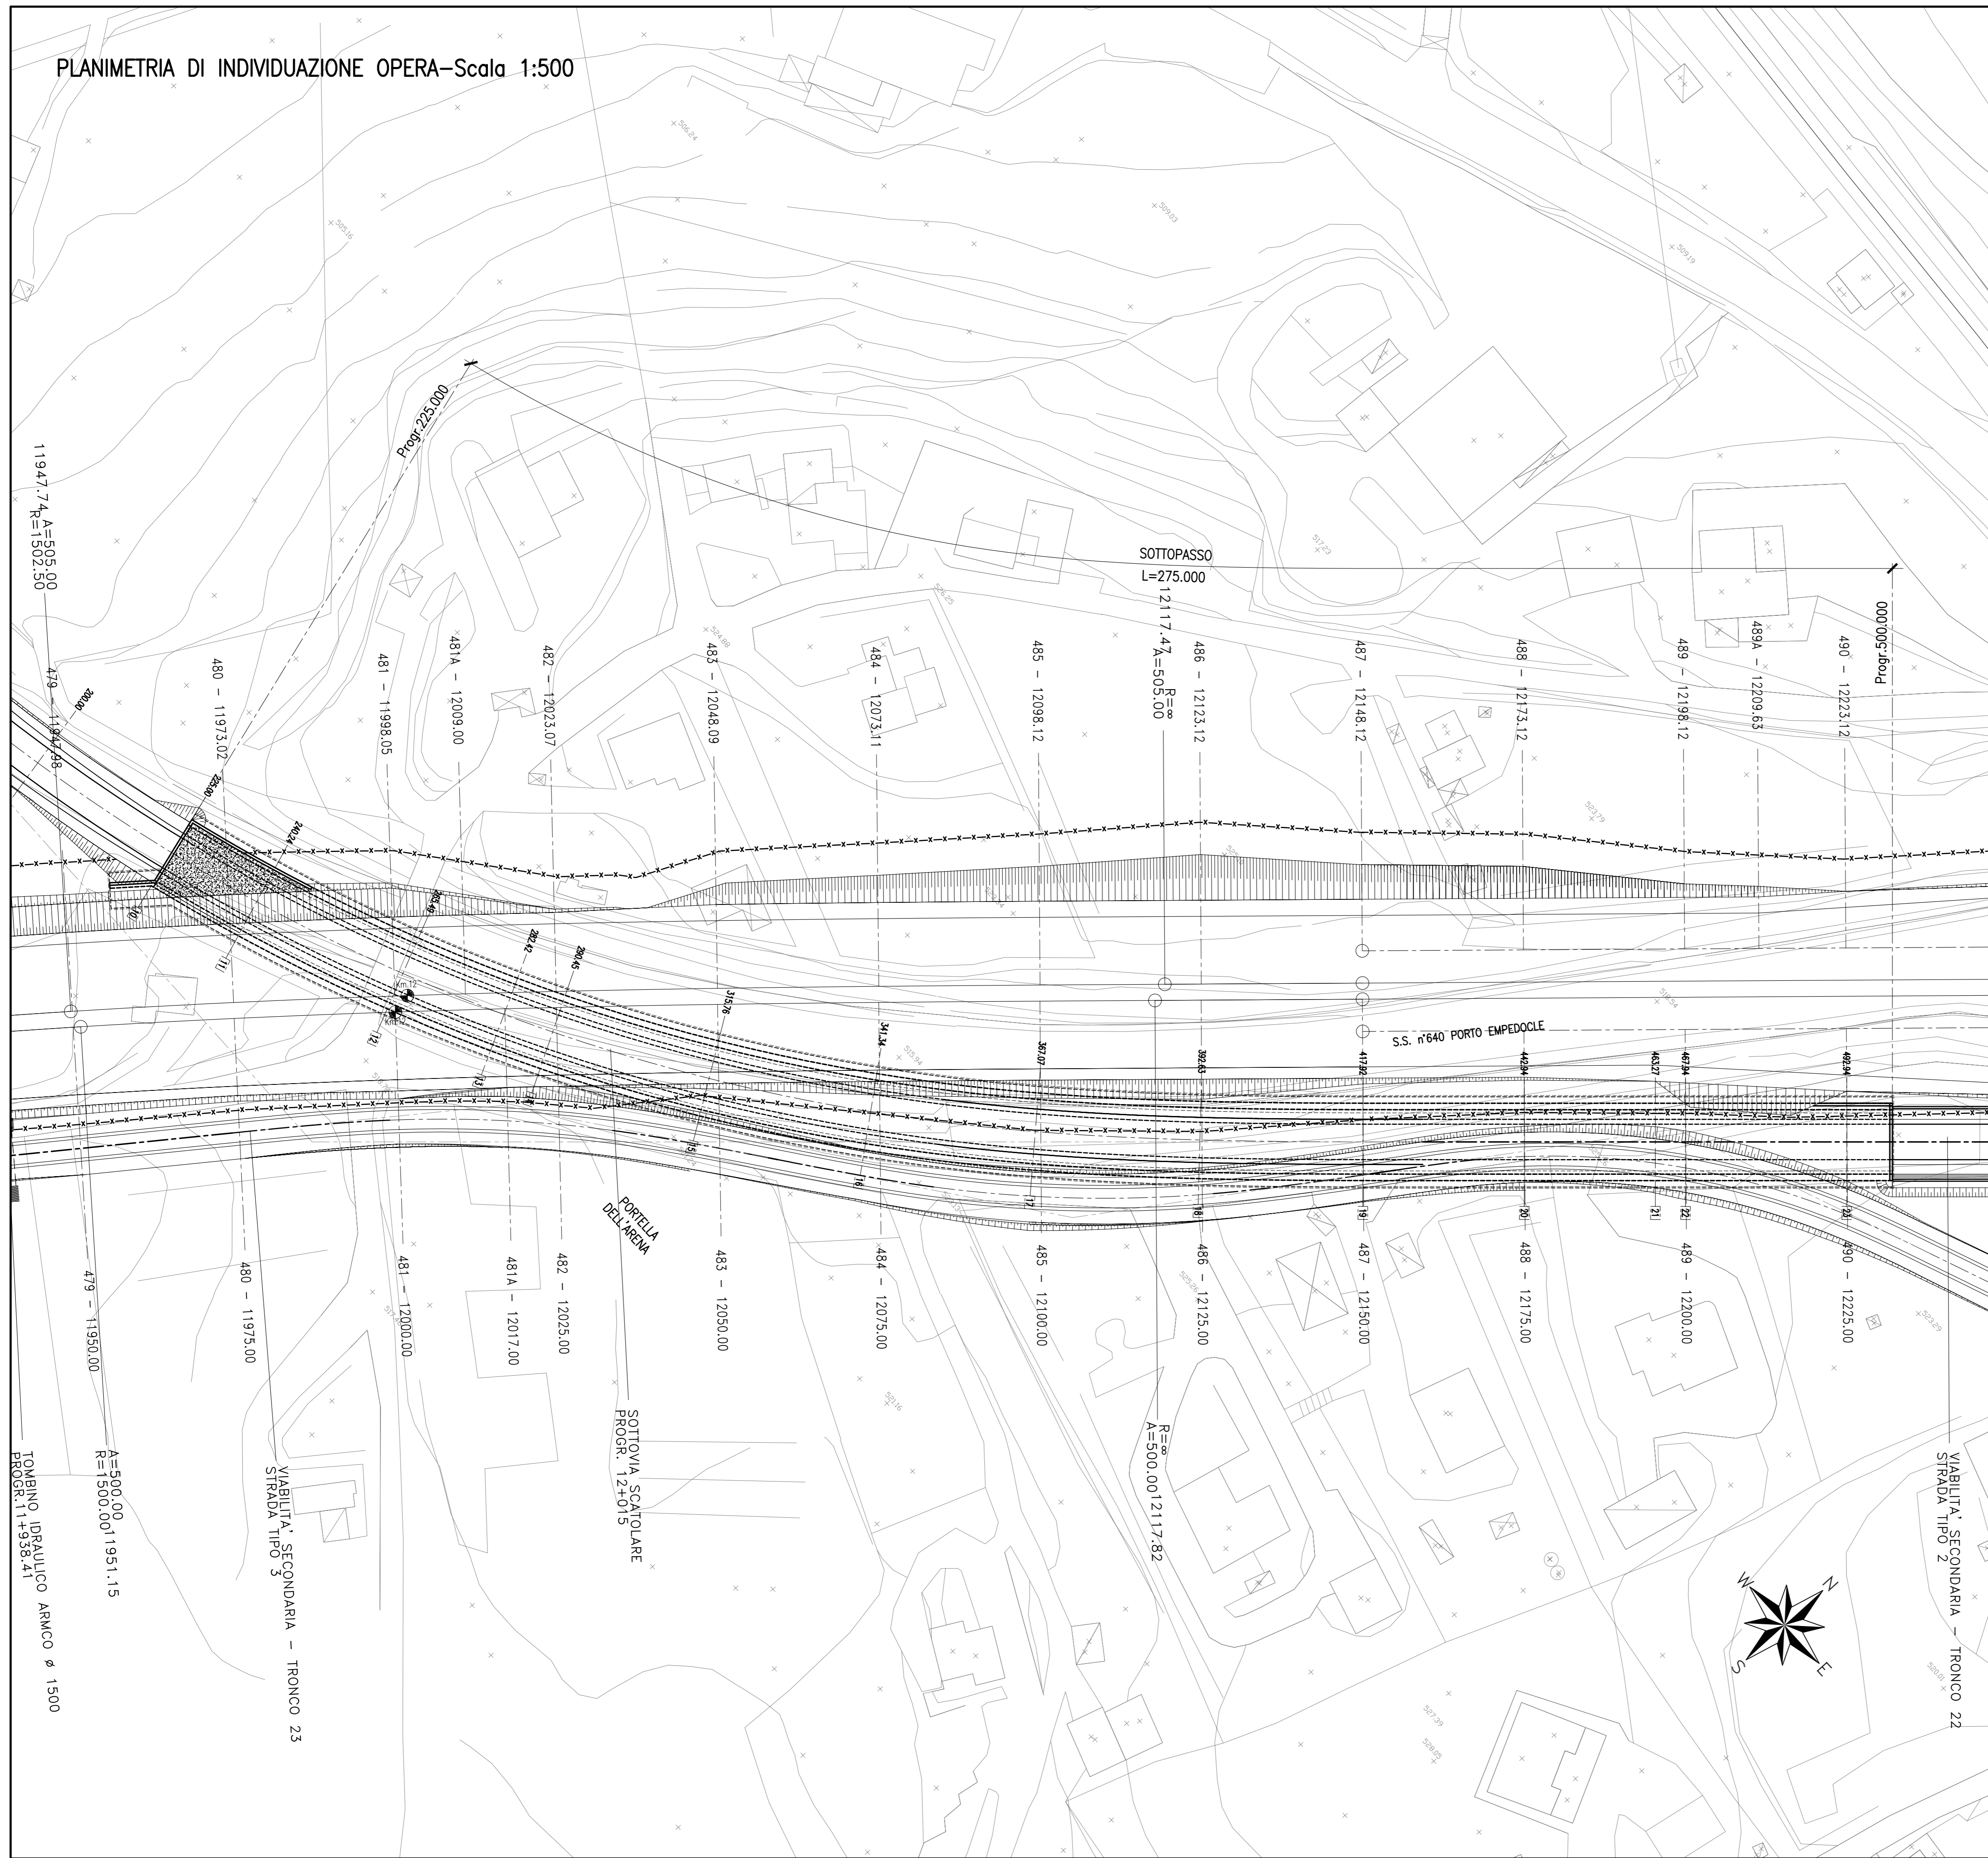

CORRIDOIO PLURIMODALE TIRRENICO-NORD EUROPA
ITINERARIO AGRIGENTO -CALTANISSETTA-A19
S.S. N° 640 "DI PORTO EMPEDOCLE"
 AMMODERNAMENTO E ADEGUAMENTO ALLA CAT. B DEL D.M. 5.11.2001
 Dal km 44+000 allo svincolo con l'A19

PROGETTO DEFINITIVO

| | | |
|---|--|------------|
| GRUPPO DI PROGETTAZIONE | I RESPONSABILI DI PROGETTO | |
| | Dott. Ing. M. Raccosta Ordine Ing. Verona n° A1665 Prof. Ing. A. Bevilacqua Ordine Ing. Palermo n° 4058 Dott. Ing. M. Carino Ordine Ing. Agrigento n° A628 Dott. Ing. N. Troccoli Ordine Ing. Potenza n° 836 Dott. Ing. S. Esposito Ordine Ing. Roma n° 20837 | |
| ATI: | IL GEOLOGO | |
| | Dott. Ing. M. Raccosta | |
| VISTO: IL RESPONSABILE DEL PROCEDIMENTO | INTERAZIONE PRESTAZIONI SPECIALISTICHE | |
| | Dott. Ing. M. Raccosta | |
| VISTO: IL RESPONSABILE DEL SERVIZIO PROGETTAZIONE | DATA | PROTOCOLLO |
| Dott. Ing. Massimiliano Fidenzi | Dott. Ing. Antonio Valente | |

OPERE D'ARTE MINORI
 SOTTOPASSI
SOTTOPASSO ALLA PROG. 12+014.19 (stradale) :
 PLANIMETRIA DI INDIVIDUAZIONE DELL'OPERA

| | | | | |
|-----------------|---------------------------------------|--------------|--------------------------|----------------------------|
| CODICE PROGETTO | NOME FILE | REVISIONE | FOGLIO | SCALA: |
| L0407B D 0501 | L0407B_D_0501_S01_ST06_STR_PP01_A.DWG | A | -- di -- | 1:500 |
| CODICE ELAB. | | | | |
| S01ST06STRPP01 | | | | |
| D | | | | |
| C | | | | |
| B | | | | |
| A | EMISSIONE | Ottobre 2006 | P. Polani | F. Arcilli |
| REV. | DESCRIZIONE | DATA | VERIFICATO RESP. TECNICO | APPROVATO RESP. DI SETTORE |