


PLANIMETRIA DI TRACCIAMENTO SCALA 1:500

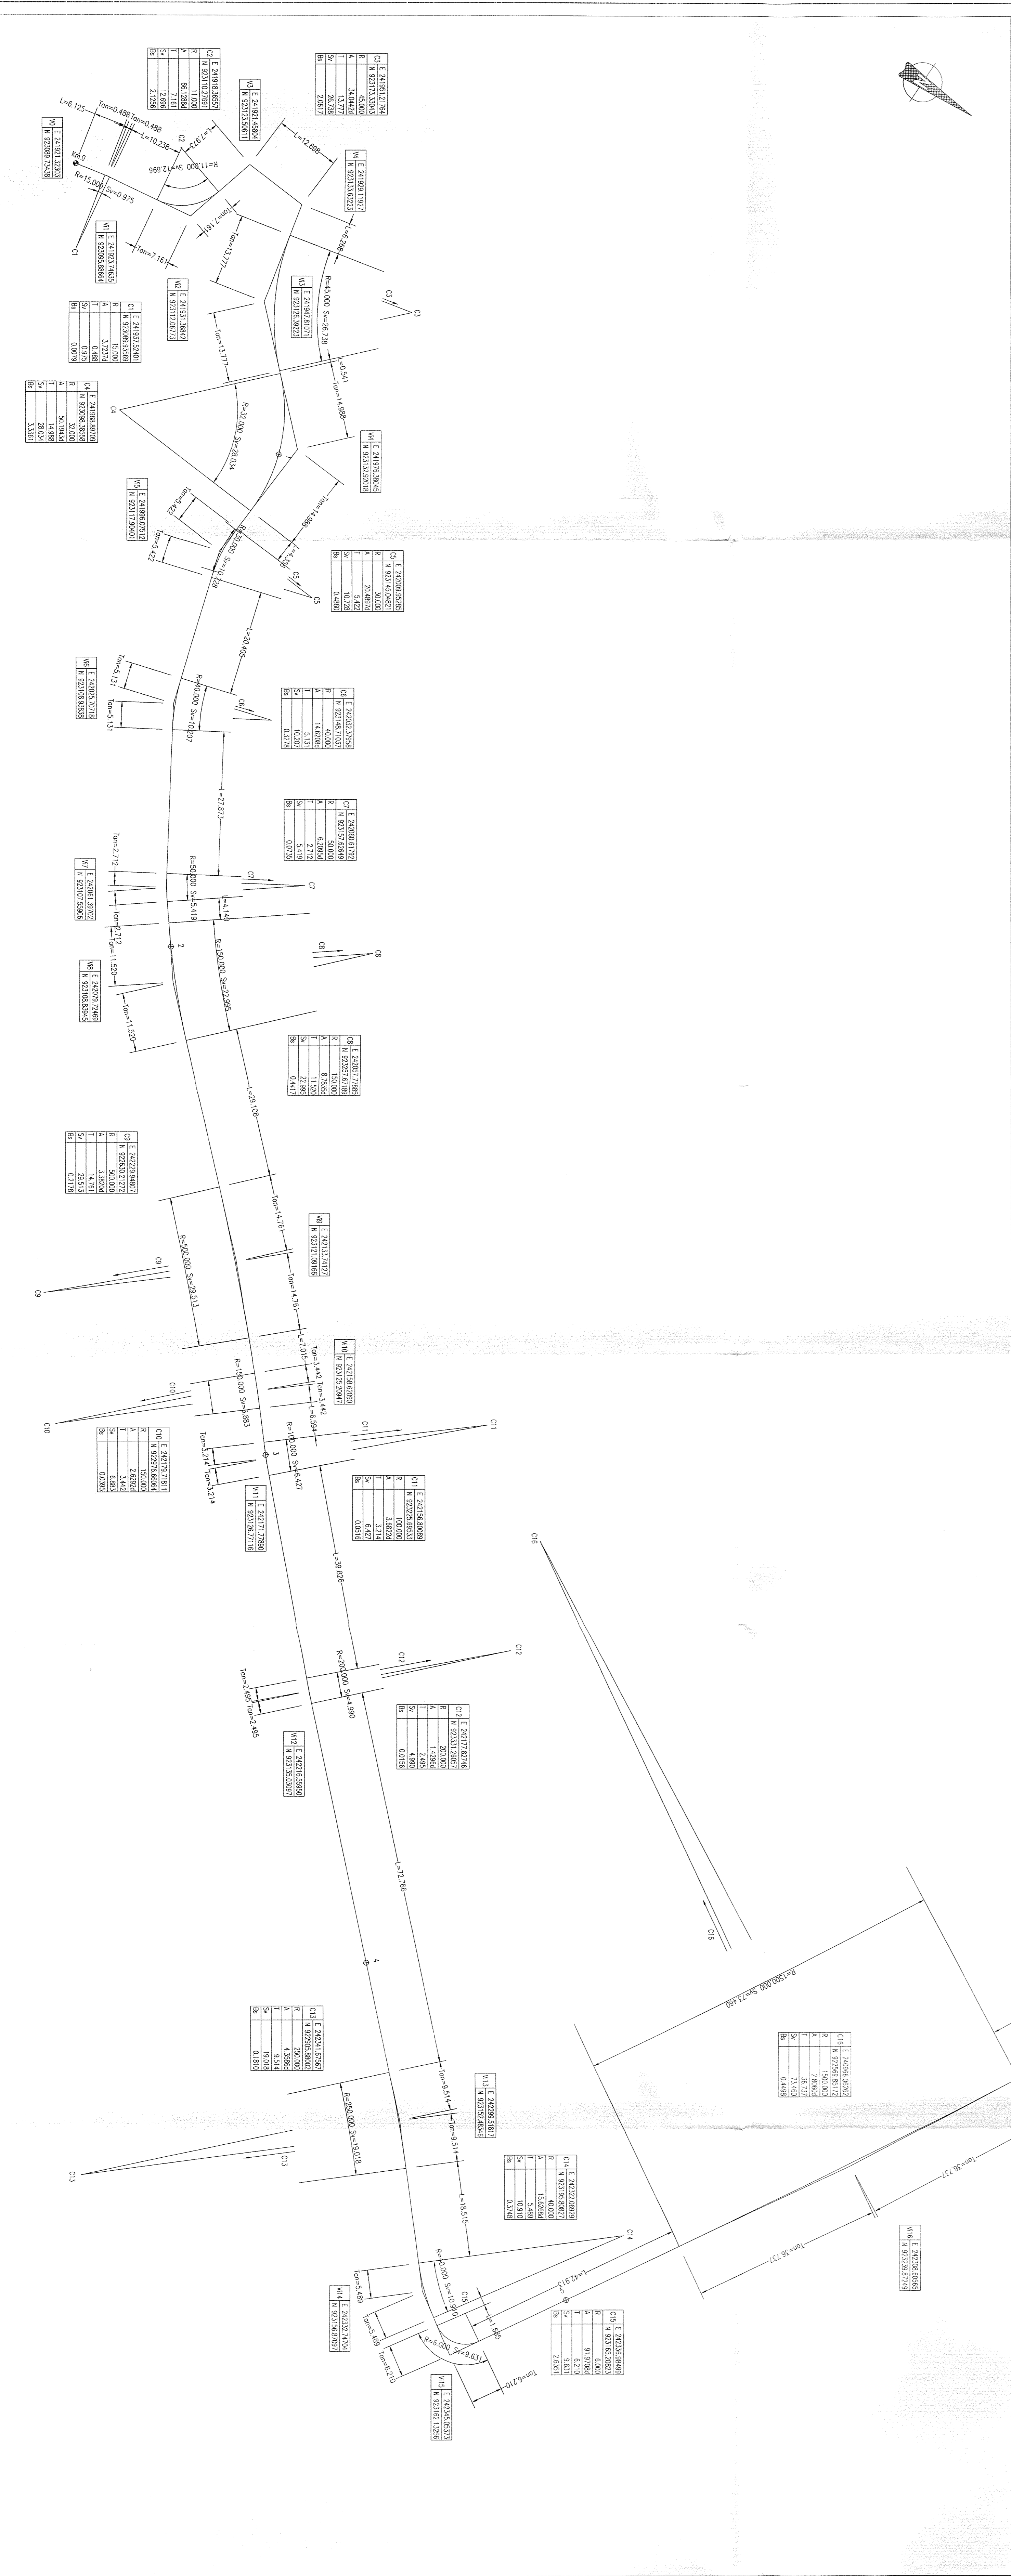

**COMMITTENTE:**  
**SRFI** - **STRADALE RIFORMA**  
 GRUPPO FERROVIE DELLO STATO

**PROGETTAZIONE:**  
**ITALFERRA** - **GRUPPO FERROVIE DELLO STATO**

**DIREZIONE TECNICA - CENTRO DI PRODUZIONE MILANO**  
**PROGETTO DEFINITIVO PER APPALTO INTEGRATO**  
**POTENZIAMENTO DELLA LINEA RHO-ARONA. TRATTA RHO-GALLARATE**  
**QUADRIPLICAMENTO RHO-PARABIAGO E RACCORDO Y**  
**OPERE PRINCIPALI - INTERFERENZE VARIE**  
 NRP1 - Pista diabiabile Prepana-Rho  
 Planimetria di progetto a tracciamento - tav 1/2

**SCALA:** 1:500

**COMMESSA:** LOTTO FASE ENTE TIPO DOC OPERAZIONE/PROGR. PROJ. REV.  
 MD1 12 26 P8 NRP100 001 A

Rilev.	Descrizione	Regista	Data	Verifica	Data	Ipotesi	Data	Analizza	Data
A	Emissione Esecutiva	N. 1001	04-2011						

**ITALFERRA**  
 dott. Ing. Daniele LANCICA  
 Ordine Ingegneri di NOVARA  
 n° 1109

PROGETTO DEFINITIVO