


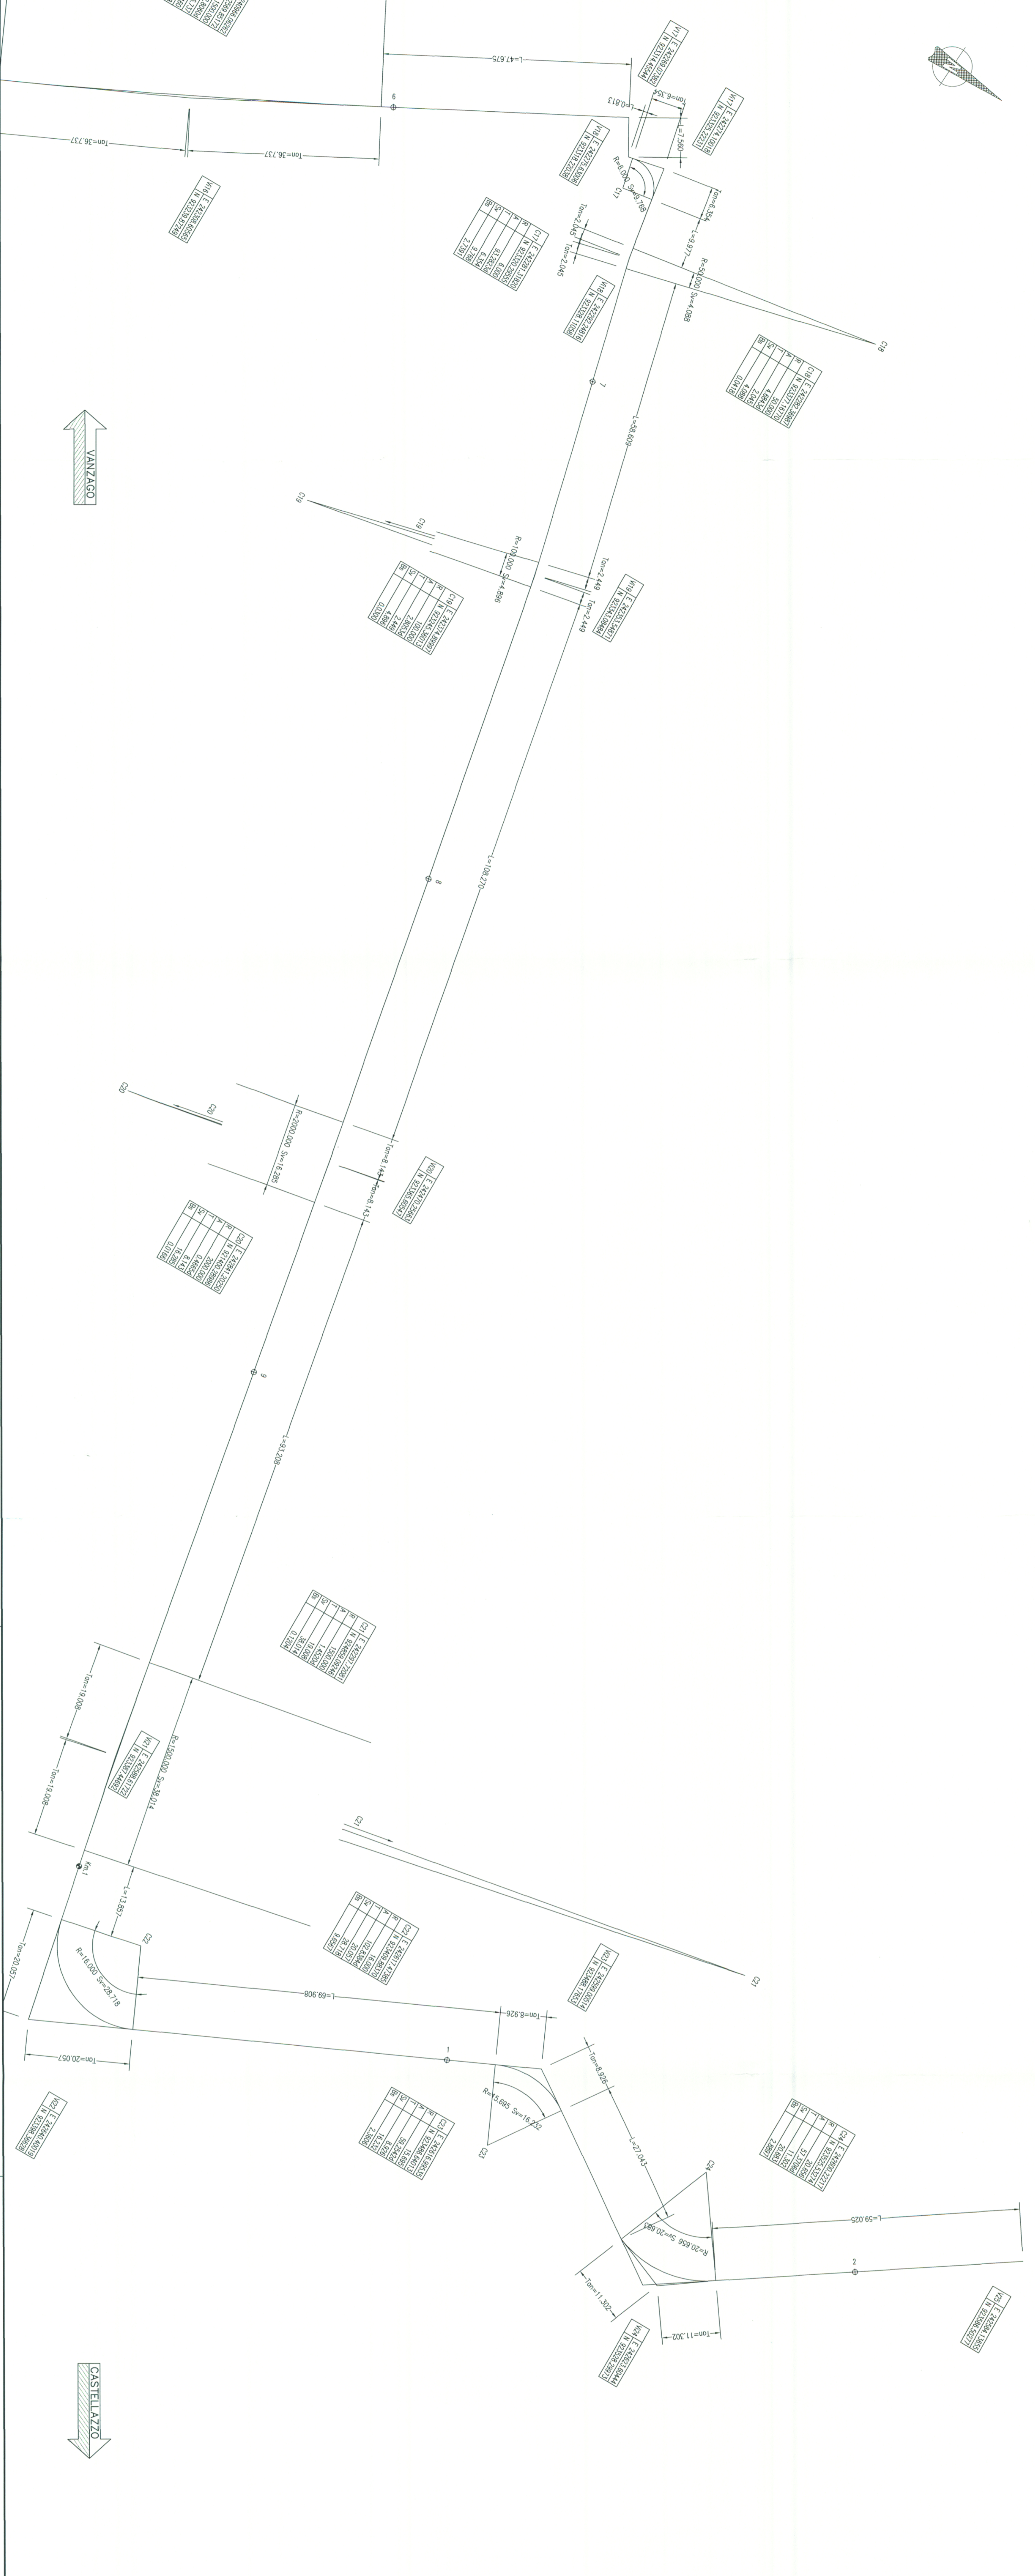

PLANIMETRIA DI TRACCIAMENTO SCALA 1:500



**COMITENTE:**  
**SRFI**  
 GRUPPO FERROVIARIO ITALIANO  
 GRUPPO FERROVIE DELLO STATO

**PROGETTAZIONE:**  
**ITALFERR**  
 GRUPPO FERROVIE DELLO STATO

**INFRASTRUTTURE FERROVIARIE STRATEGICHE DEFINITE  
 DALLA LEGGE OBBIETTIVO N. 443/01**

**DIREZIONE TECNICA - CENTRO DI PRODUZIONE MILANO**

**PROGETTO DEFINITIVO PER APPALTO INTEGRATO**

**POTENZIAMENTO DELLA LINEA RHO-ARONA, TRATTA RHO-GALLARATE  
 QUADRIPLICAMENTO RHO-FARABACCO E RACCORDO 1**

**OPERE PRINCIPALI - INTERFERENZE VIARIE**  
 NRP1 - Pista ciclabile Pagnana-Rho  
 Planimetria di progetto e tracciamento - lav 2/2

COMMESSA: LOTTO PASSE ENTE: TP/DOCC OPERAZIONE/PIANA PROG. REV.  
**MDL1 12 D 26 P8 NP/100 002 B**

Rev.	Descrizione	Realizzato	Data	Verificato	Data	Approvato	Data	Autorizzato	Data
A	Emissione Esecutiva		dic 2011						
B	Modello cartello		Apr 2011						

SCALE: 1:500

THE DCL12028RNP1000028

R. EMB.