


SEZIONE TRASVERSALE TIPO
SCALA 1:25

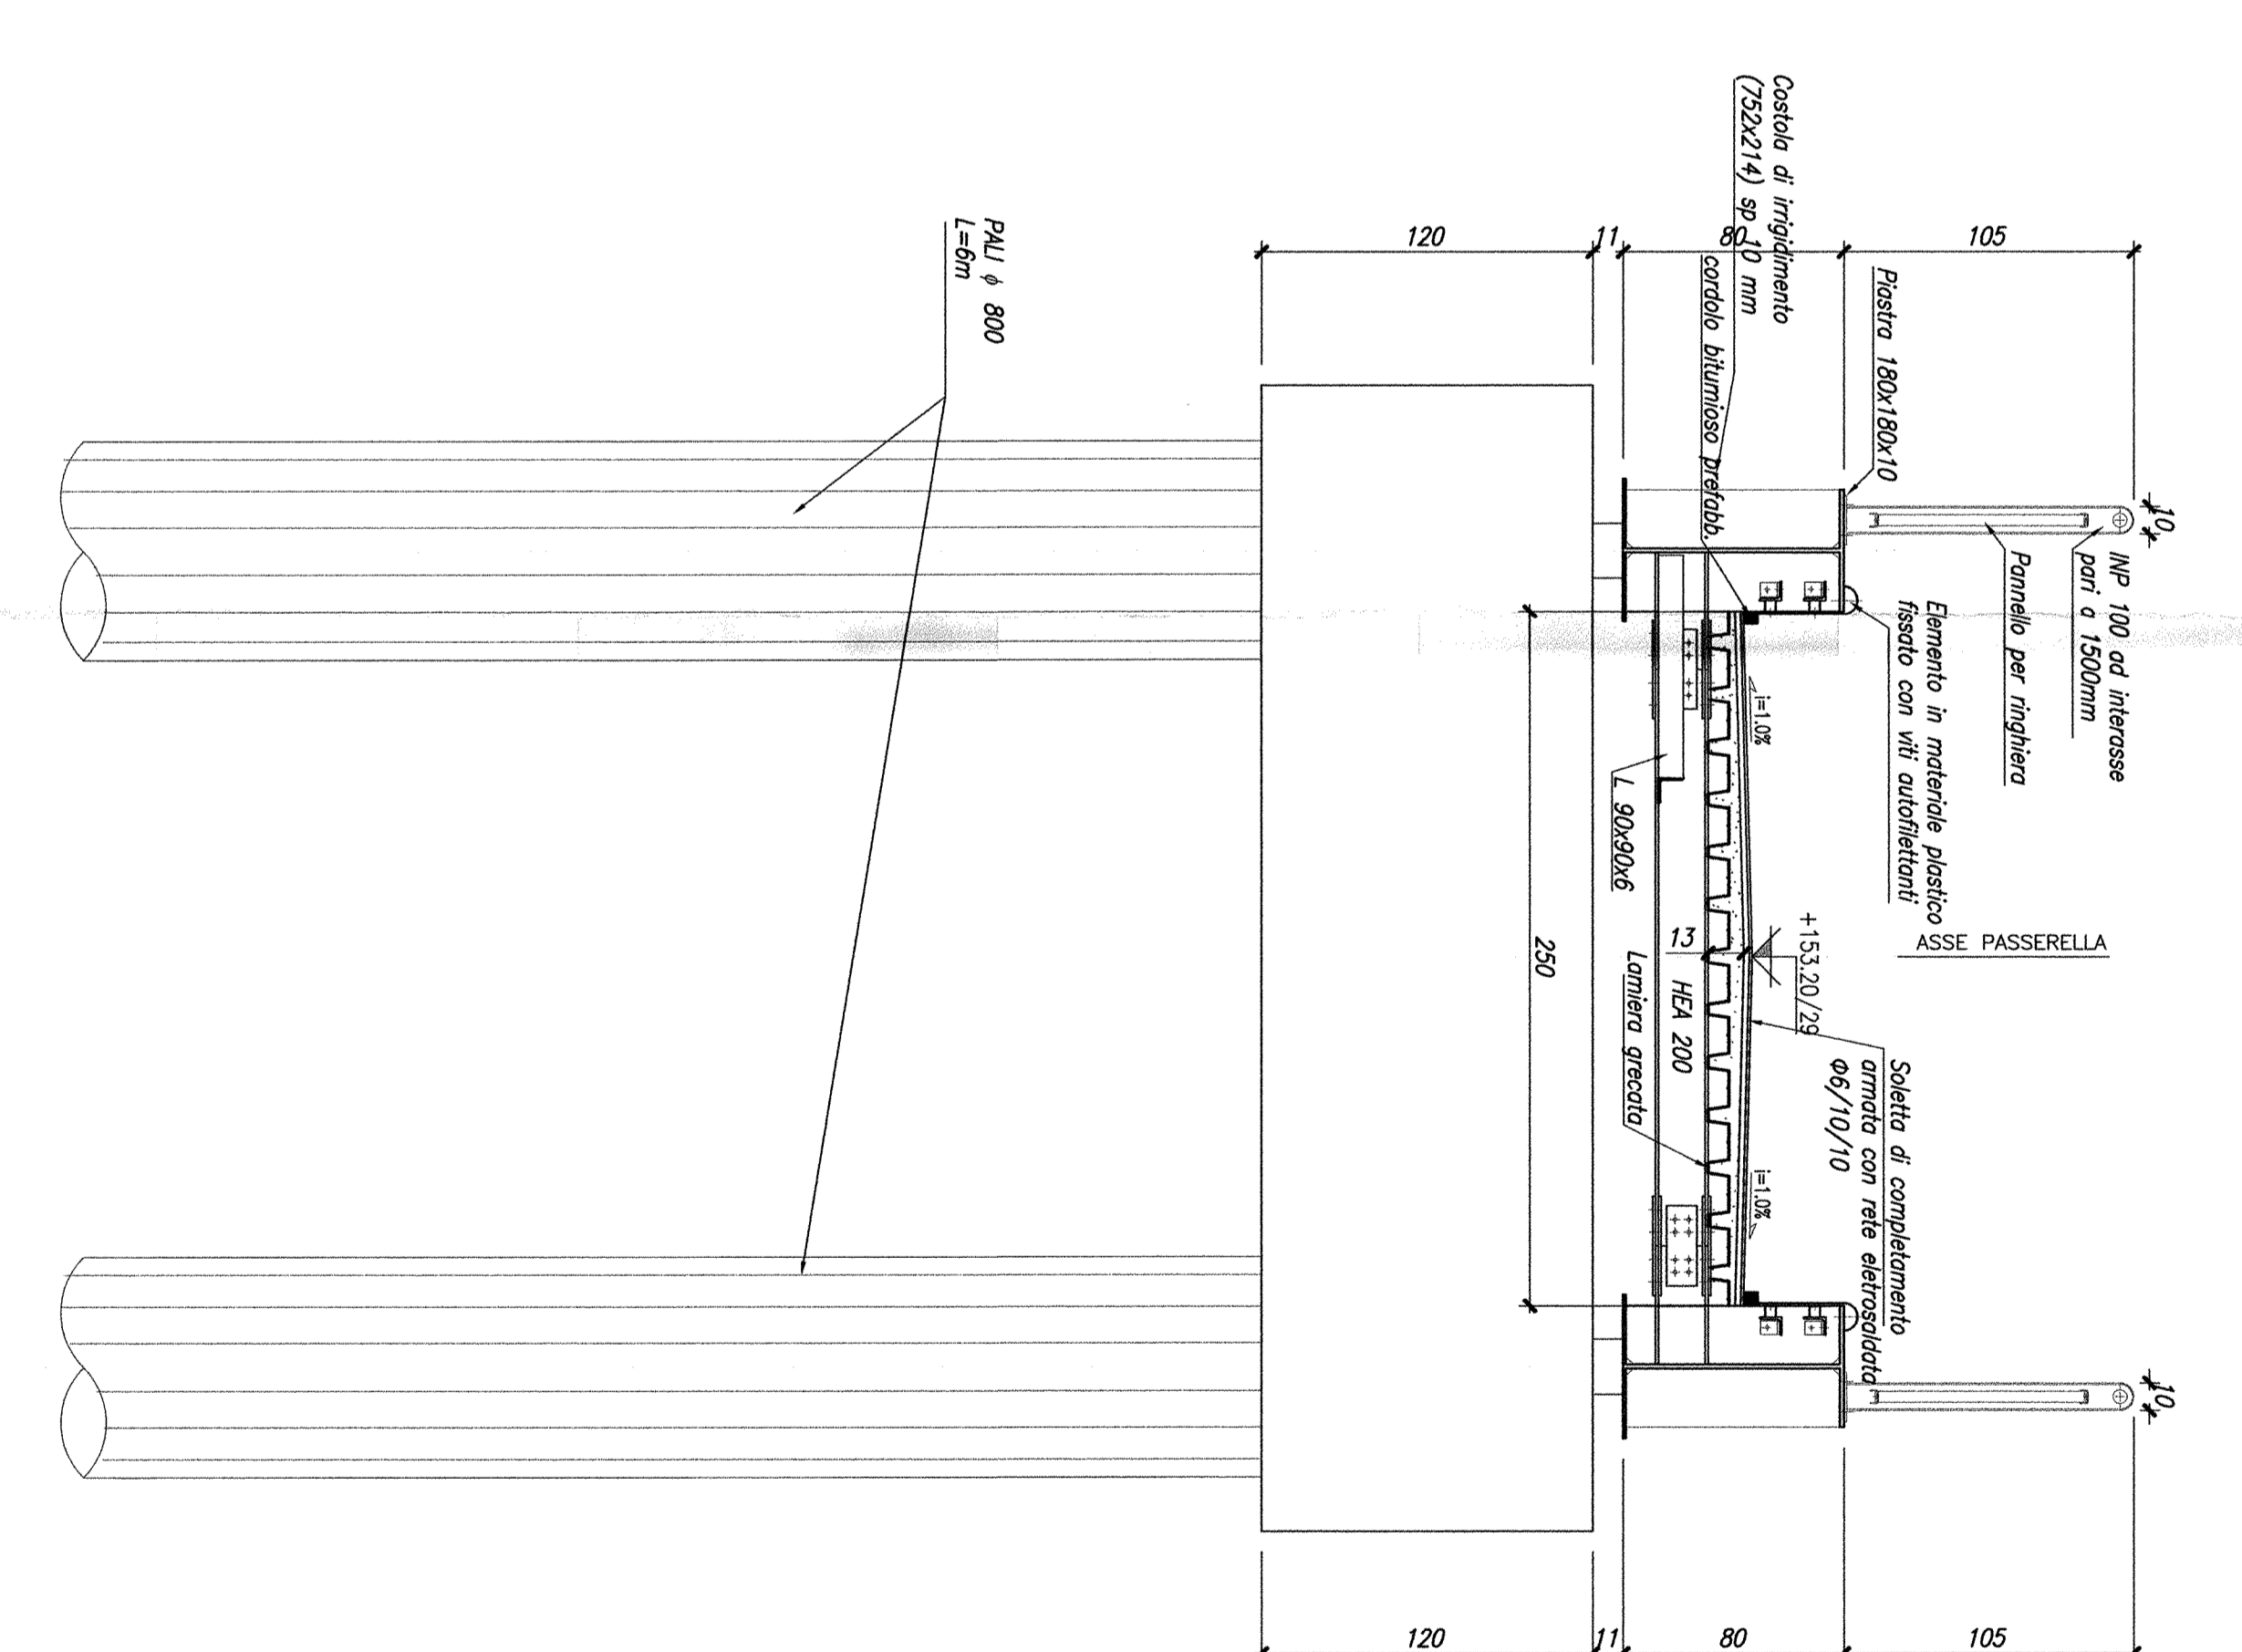

PROSPETTO LATO OVEST
SCALA 1:25

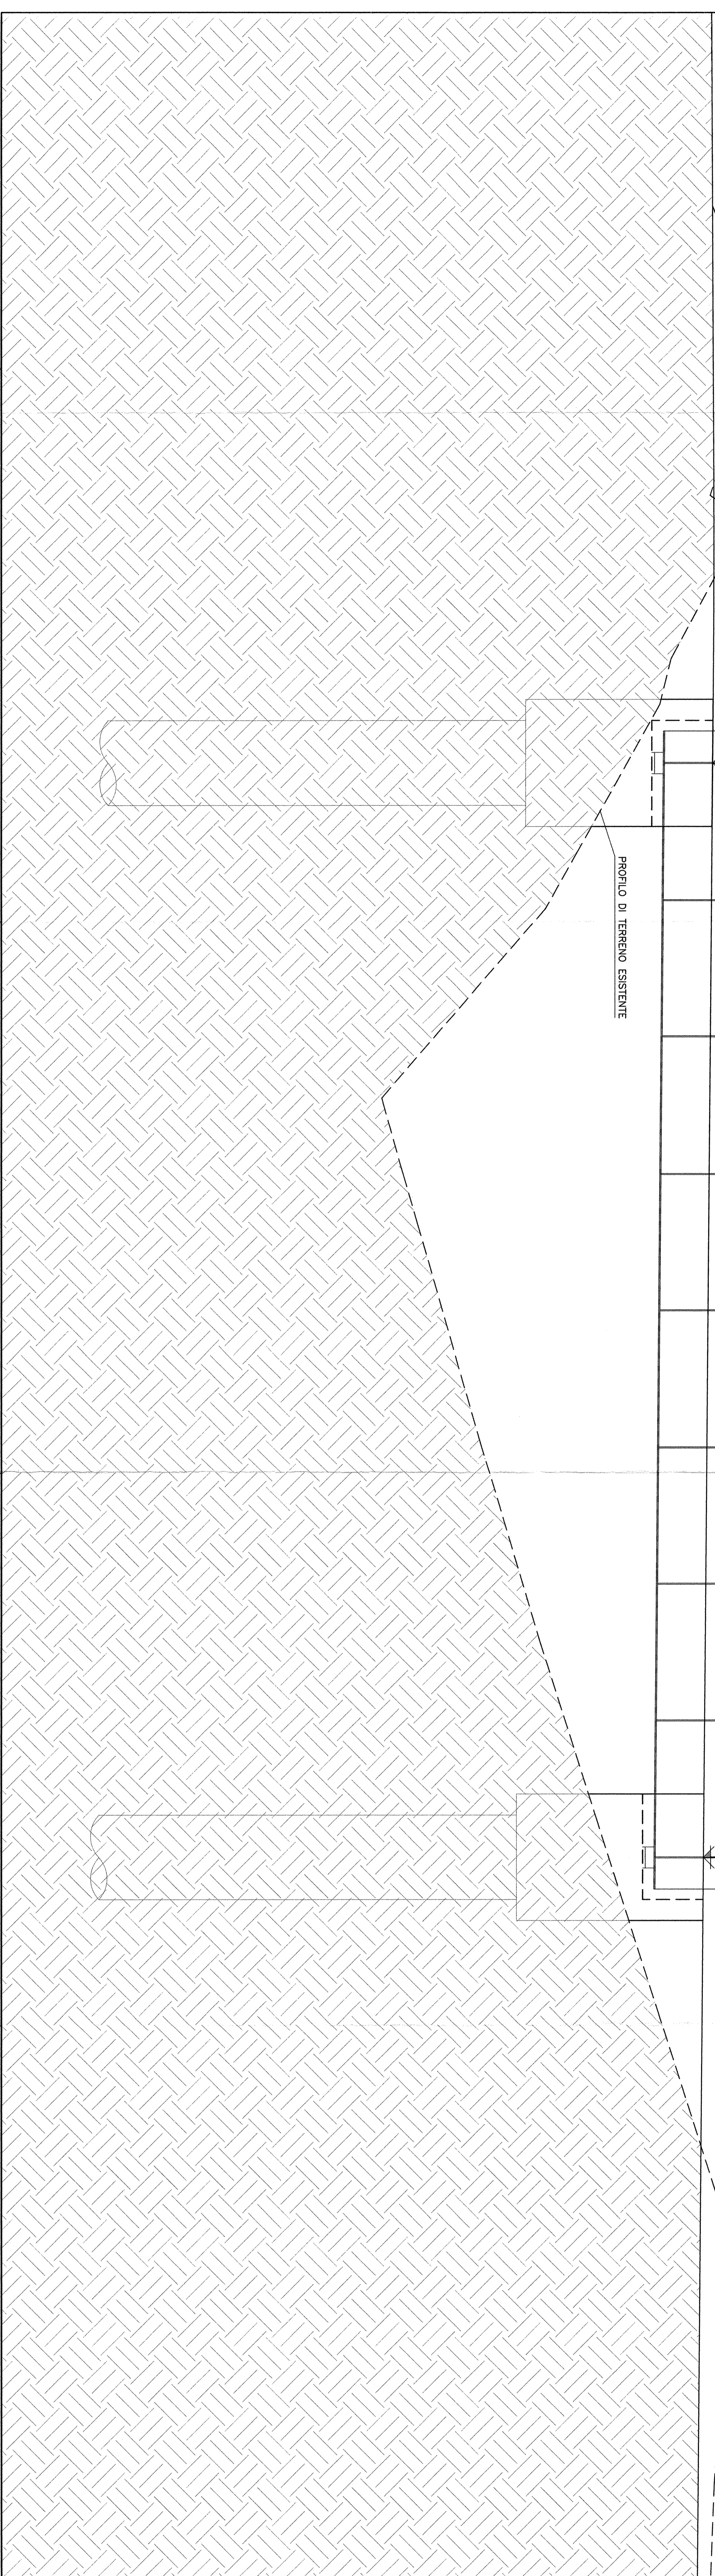
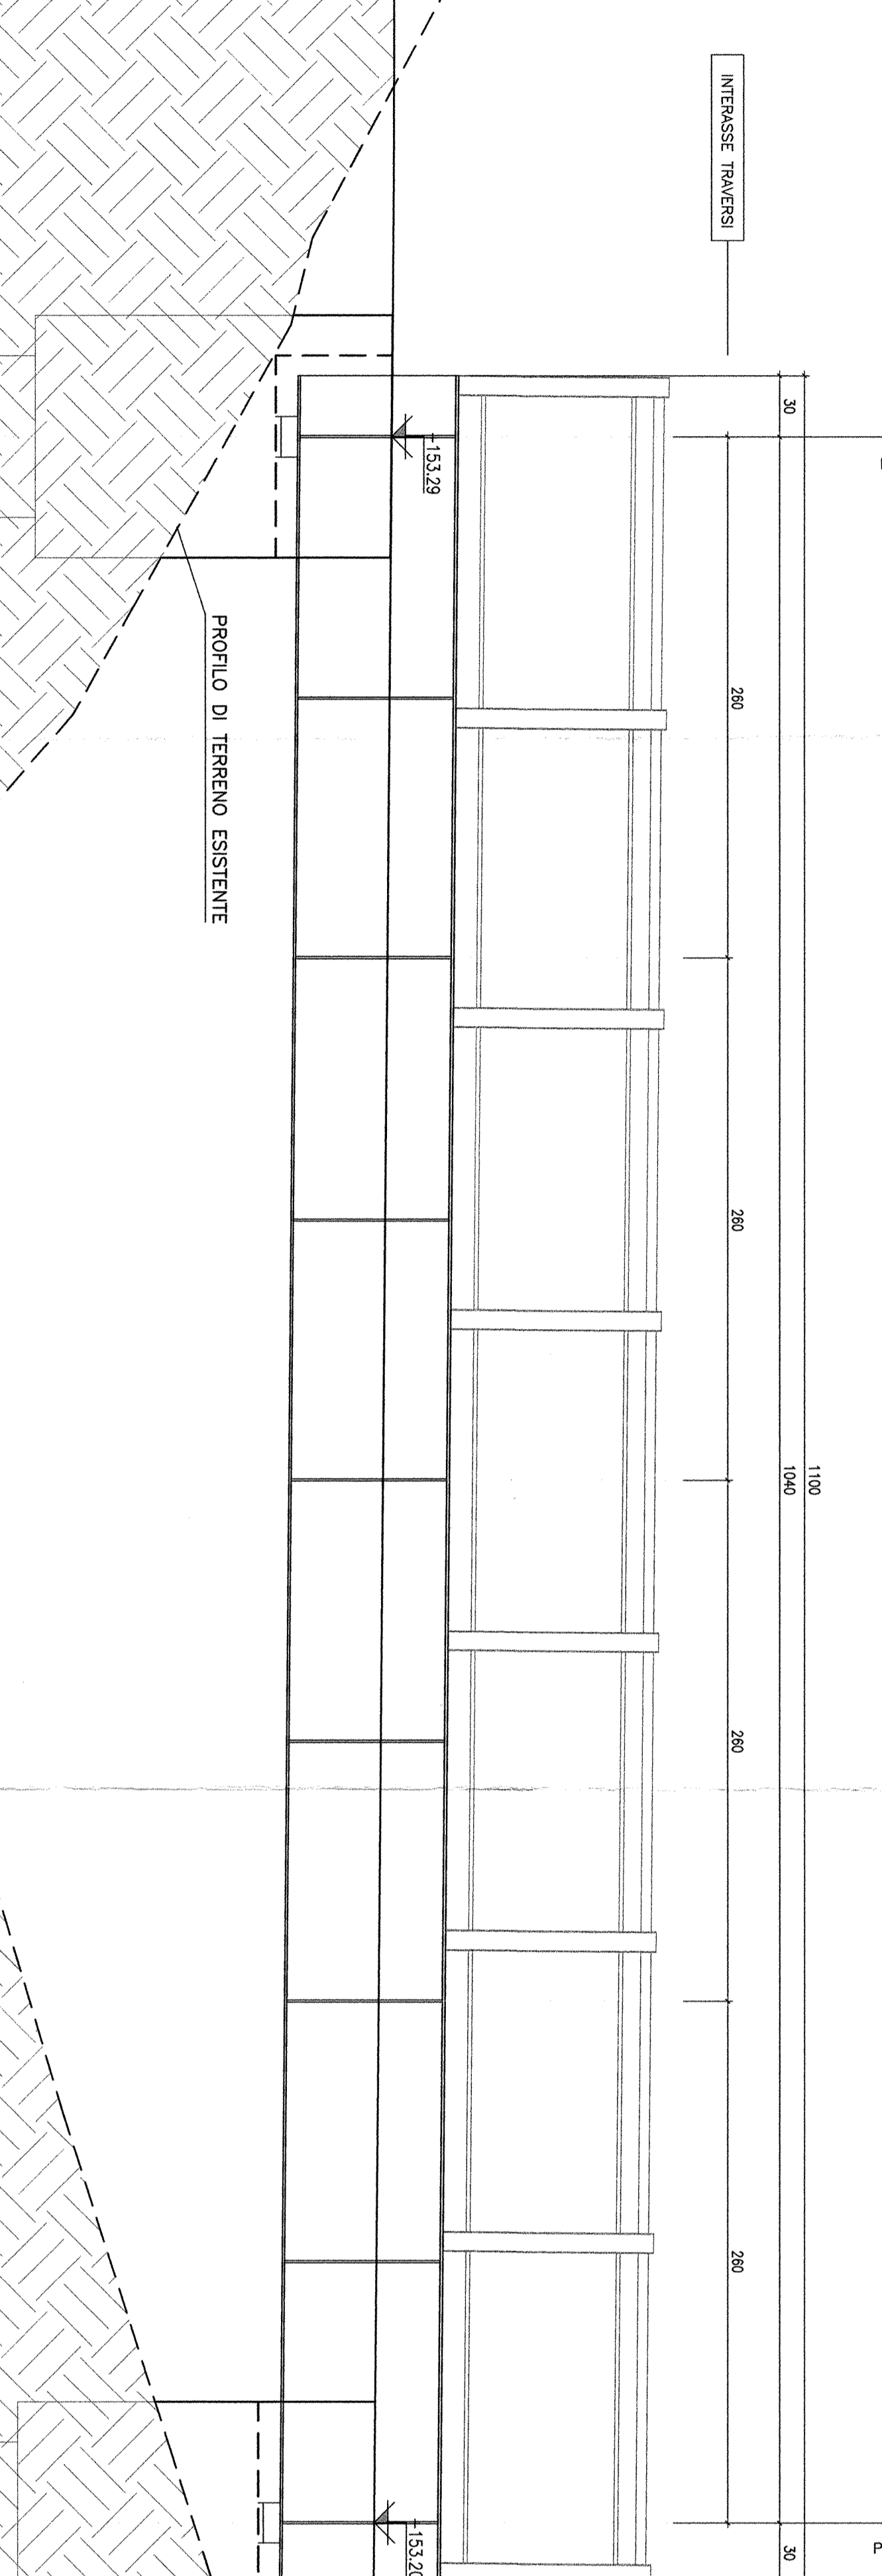


TABELLA MATERIALI

Q	DESCRIZIONE	UNITA'	QUANTITA'	PREZZO UNITARIO	TOTALE
1	Asfalto	m ²	105
2	Calcestruzzo	m ³	105
3

ACQUINO

DESCRIZIONE	UNITA'	QUANTITA'	PREZZO UNITARIO	TOTALE
...

OPERE PRINCIPALI

- OPERE PRINCIPALI - PONTI E VIADOTTI
- NRP1-Pista ciclabile Pregnana-Rio
- Pianta prospetto e sezioni passerella su canale scivolatore

COMMISSIONE LOTTO FASE ENTE TIPO DOC. OPERAZIONALE PROGR. REV.

MDL1 12 D 26 PZ NRP100 001 B

1:25/200

COMITENTE: **SRFI** GRUPPO FERROVIE DELLO STATO

PROGETTAZIONE: **ITALFERRA** GRUPPO FERROVIE DELLO STATO

DIREZIONE TECNICA - CENTRO DI PRODUZIONE MILANO

PROGETTO DEFINITIVO PER APPALTO INTEGRATO

POTENZIAMENTO DELLA LINEA RHO-ARONA, TRATTA RHO-GALLARATE

QUADRUPLICAMENTO RHO-PARABIAGO E RACCORDO Y

OPERE PRINCIPALI - PONTI E VIADOTTI

NRP1-Pista ciclabile Pregnana-Rio

Pianta prospetto e sezioni passerella su canale scivolatore

SCALA: **1:25/200**

COMITENTE: **SRFI** GRUPPO FERROVIE DELLO STATO

PROGETTAZIONE: **ITALFERRA** GRUPPO FERROVIE DELLO STATO

DIREZIONE TECNICA - CENTRO DI PRODUZIONE MILANO

PROGETTO DEFINITIVO PER APPALTO INTEGRATO

POTENZIAMENTO DELLA LINEA RHO-ARONA, TRATTA RHO-GALLARATE

QUADRUPLICAMENTO RHO-PARABIAGO E RACCORDO Y

OPERE PRINCIPALI - PONTI E VIADOTTI

NRP1-Pista ciclabile Pregnana-Rio

Pianta prospetto e sezioni passerella su canale scivolatore

SCALA: **1:25/200**