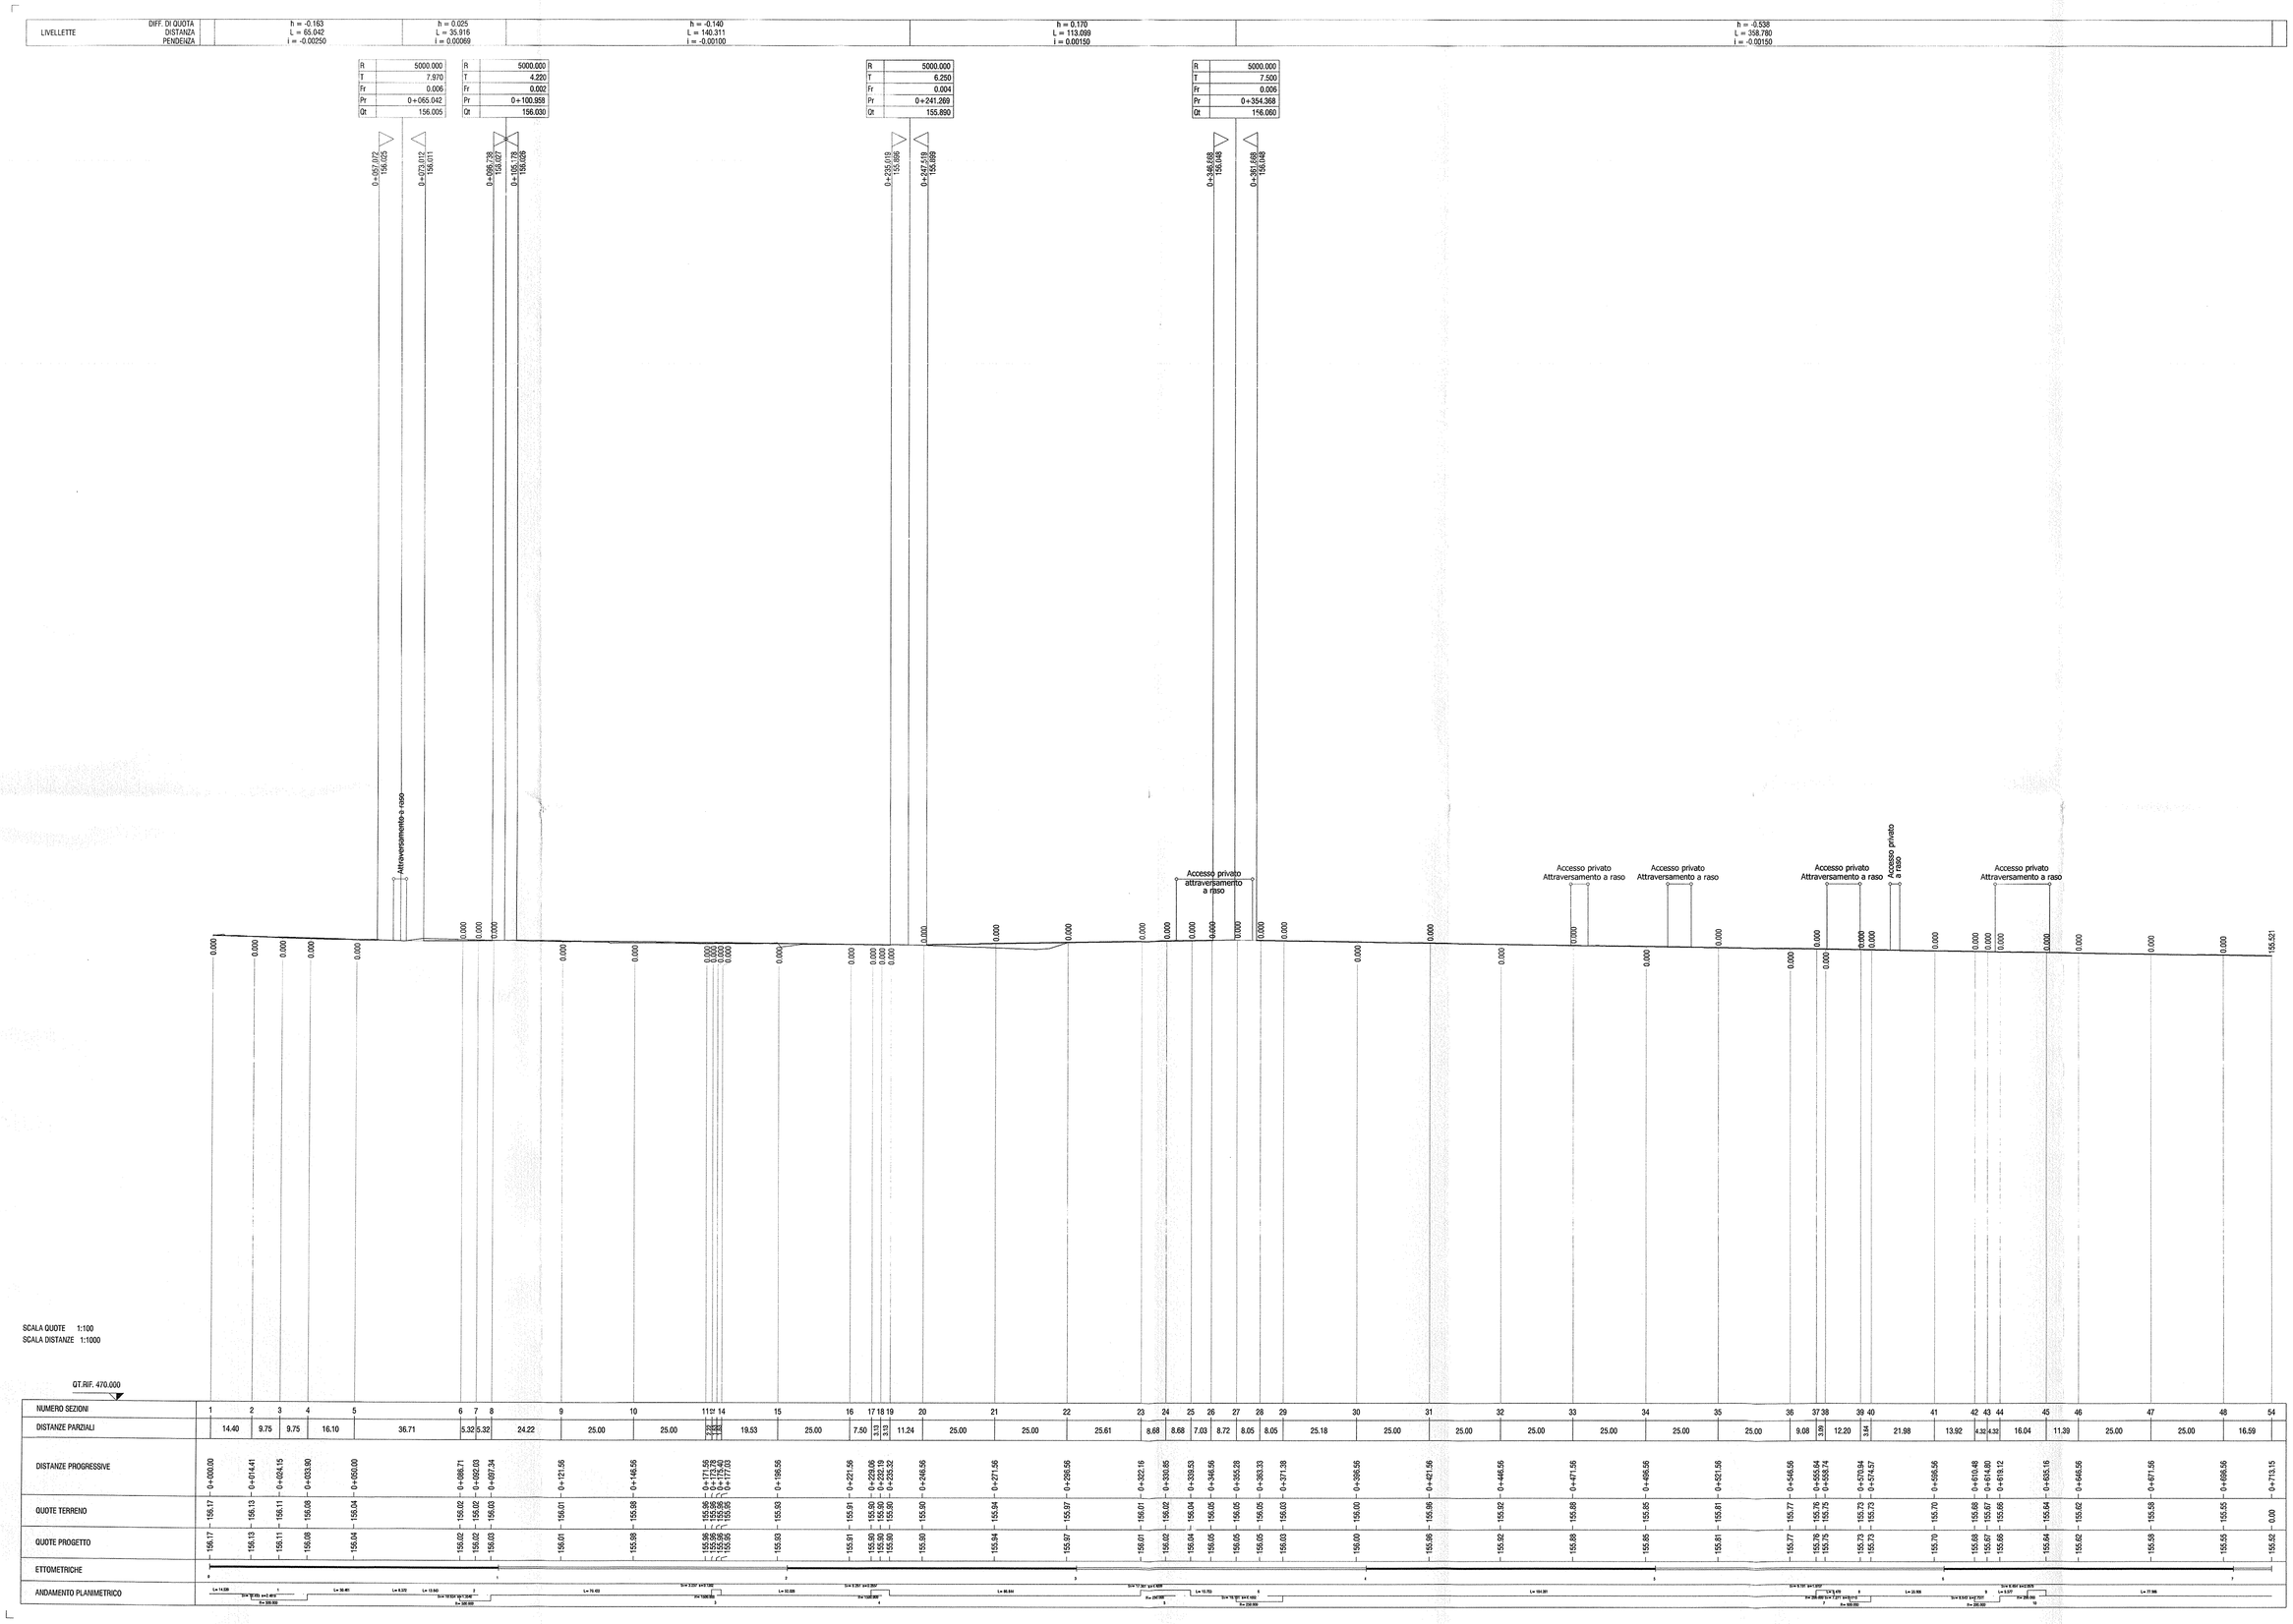
LIVELLETTE
DIFF. DI QUOTA
DISTANZA
PENDENZA
h = -0.163
L = 65.042
i = -0.00250
h = 0.025
L = 35.916
i = 0.00069
h = -0.140
L = 140.311
i = -0.00100
h = 0.170
L = 113.099
i = 0.00150
h = -0.538
L = 358.780
i = -0.00150
R 5000.000
T 7.970
Fr 0.006
Pr 0+065.042
Qt 156.005
R 5000.000
T 4.220
Fr 0.002
Pr 0+100.958
Qt 156.030
R 5000.000
T 6.250
Fr 0.004
Pr 0+241.269
Qt 155.890
R 5000.000
T 7.500
Fr 0.006
Pr 0+354.368
Qt 156.060
Attraversamento a raso
Accesso privato
Attraversamento a raso
Accesso privato
Attraversamento a raso
Accesso privato