


Diagramma di visuale libera e di velocità - Carreggiata Nord
Scala Asse X 1:5.000

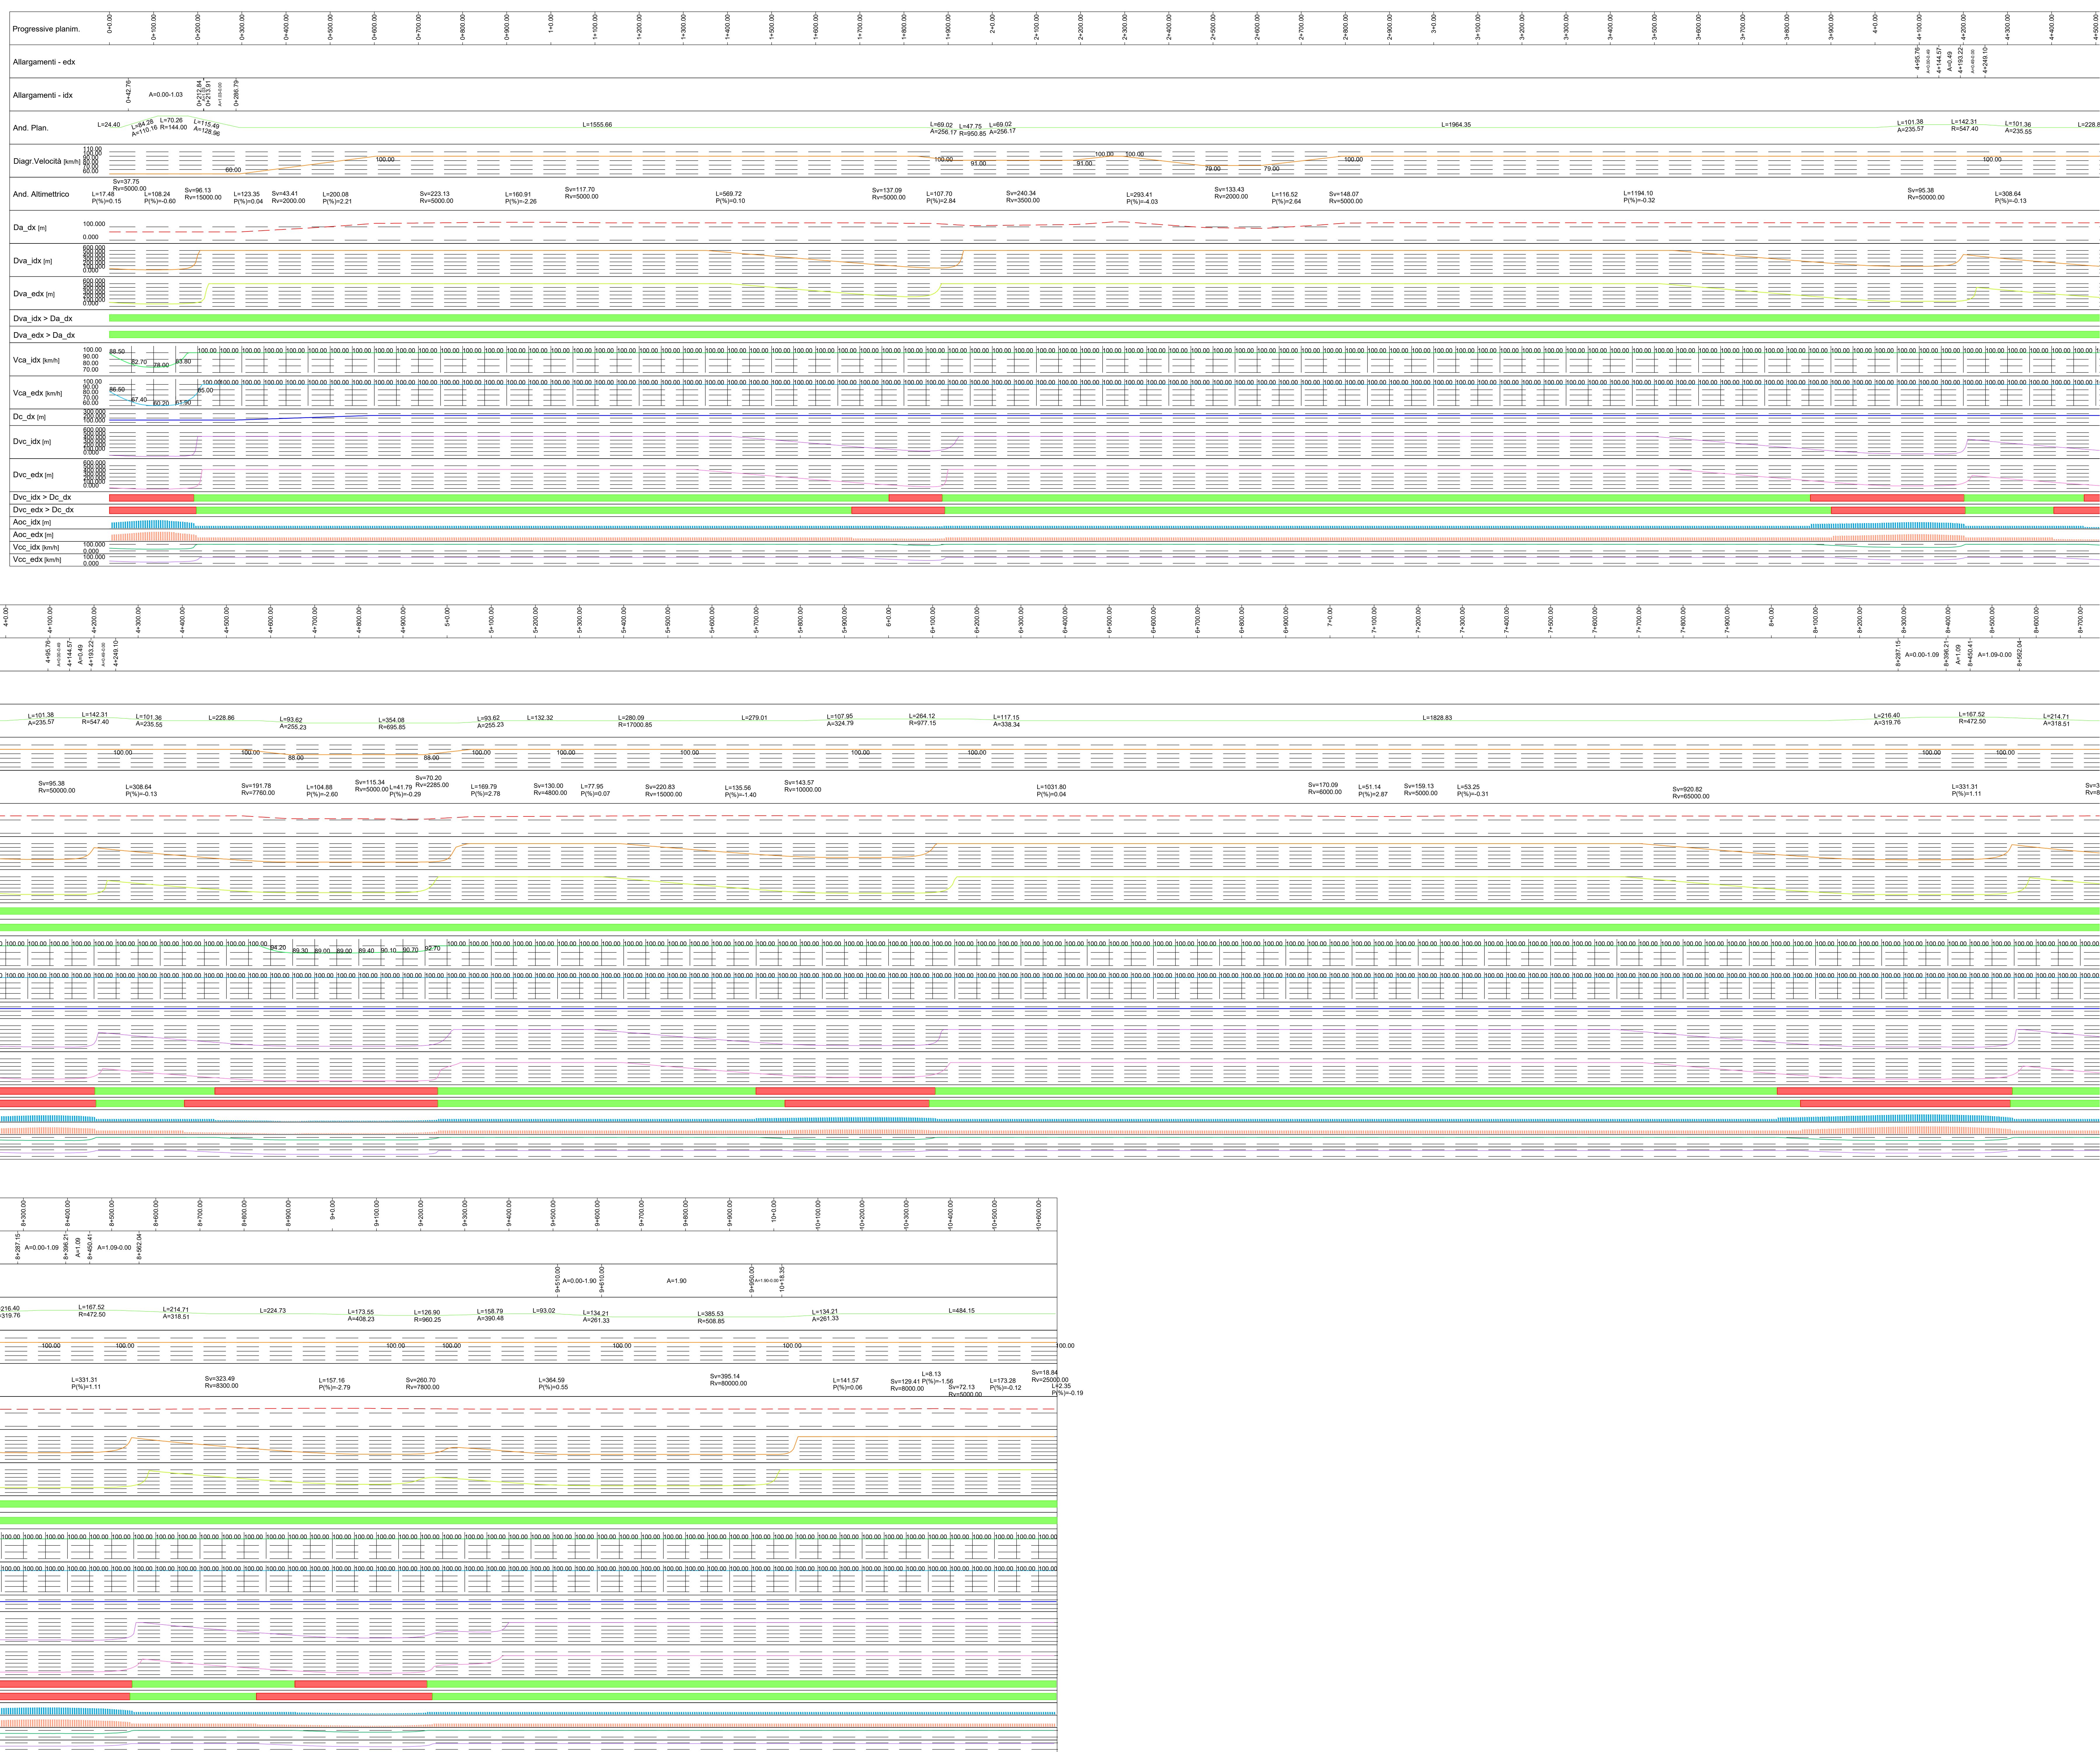

LEGENDA

Da_idx = distanza di visibilità per l'arresto - corsia destra

Dva_idx = distanza visuale libera per l'arresto - corsia interna destra

Dva_idx = distanza visuale libera per l'arresto - corsia esterna destra

Vca_idx = velocità compatibile per l'arresto - corsia interna destra

Vca_idx = velocità compatibile per l'arresto - corsia esterna destra

Dc_idx = distanza di visibilità per la manovra di cambiamento di corsia - corsia destra

Dvc_idx = distanza di visuale libera per il passaggio dalla corsia interna destra alla corsia esterna destra

Dvc_idx = distanza di visuale libera per il passaggio dalla corsia esterna destra alla corsia interna destra

Aoc_idx = verifica del cambiamento di corsia nella corsia interna destra

Aoc_idx = verifica della distanza di visibilità per l'arresto nella corsia esterna destra

Voc_idx = velocità compatibile per il cambiamento di corsia nella corsia interna destra

Voc_idx = velocità compatibile per il cambiamento di corsia nella corsia esterna destra

S.S.336 "dell'Aeroporto della Malpensa"
Riqualificazione Busto Arsizio - Gallarate - Cardano

PROGETTO DI FATTIBILITA' TECNICO-ECONOMICA COD. MI635

PROGETTAZIONE:

RIA

AMBERG ENGINEERING

ETACONS S.p.A.

cdp

LAND

PROGETTISTI:

Ing. Andrea Del Grosso
Ordine Ing. Genova n. 3611

Ing. Tommaso Di Bari
Ordine Ing. Taranto n. 1083

Ing. Vito Caporotolo
Ordine Ing. Taranto n. 1080

Arch. Andreas Kipar
Ordine Arch. Milano n.13359 - Progettista e
Direttore Tecnico LAND Italia Srl

Ing. Primo Stasi
Ordine Ing. Lecce n. 842

IL RESPONSABILE dell'integrazione tra le varie discipline specialistiche:

Ing. Alessandro Altieri
Ordine Ingegneri Genova n. 79954

IL Coordinatore della Sicurezza in fase di Progettazione:

Arch. Giorgio Villa
Ordine Architetti Pavia n. 645

IL GEOLOGO:

Dott. Geol. Roberto Pedone
Ordine Geologi della Liguria n. 183

Visto: IL RESPONSABILE DEL PROCEDIMENTO:

Ing. Giancarlo Luongo

Progetto Stradale

Asse Principale

Diagramma di Visuale Libera e di velocità - Asse Nord

CODICE PROGETTO		NOME FILE		REVISIONE	SCALA:
PROGETTO	LIV. PROG. ANNO	PROGETTO	ELAB.		
DPM10635	D 21	P00PS00	TRA DV01	A	1:5000
C					
B					
A	EMISSIONE	Sett. 2022	L. Muffri	A. Bodo	A. Del Grosso
REV.	DESCRIZIONE	DATA	REDATTO	VERIFICATO	APPROVATO