
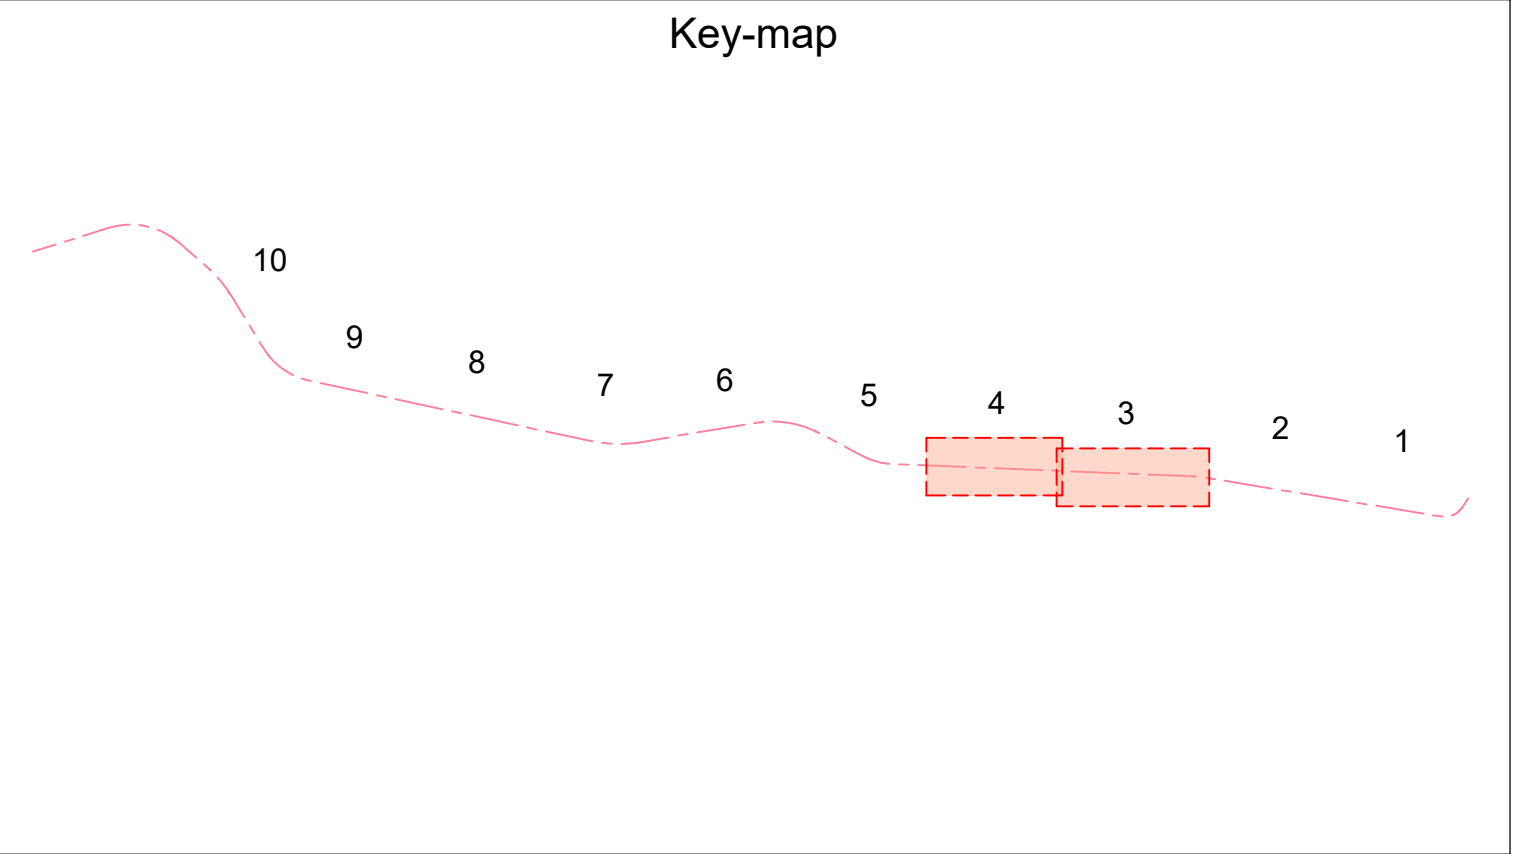
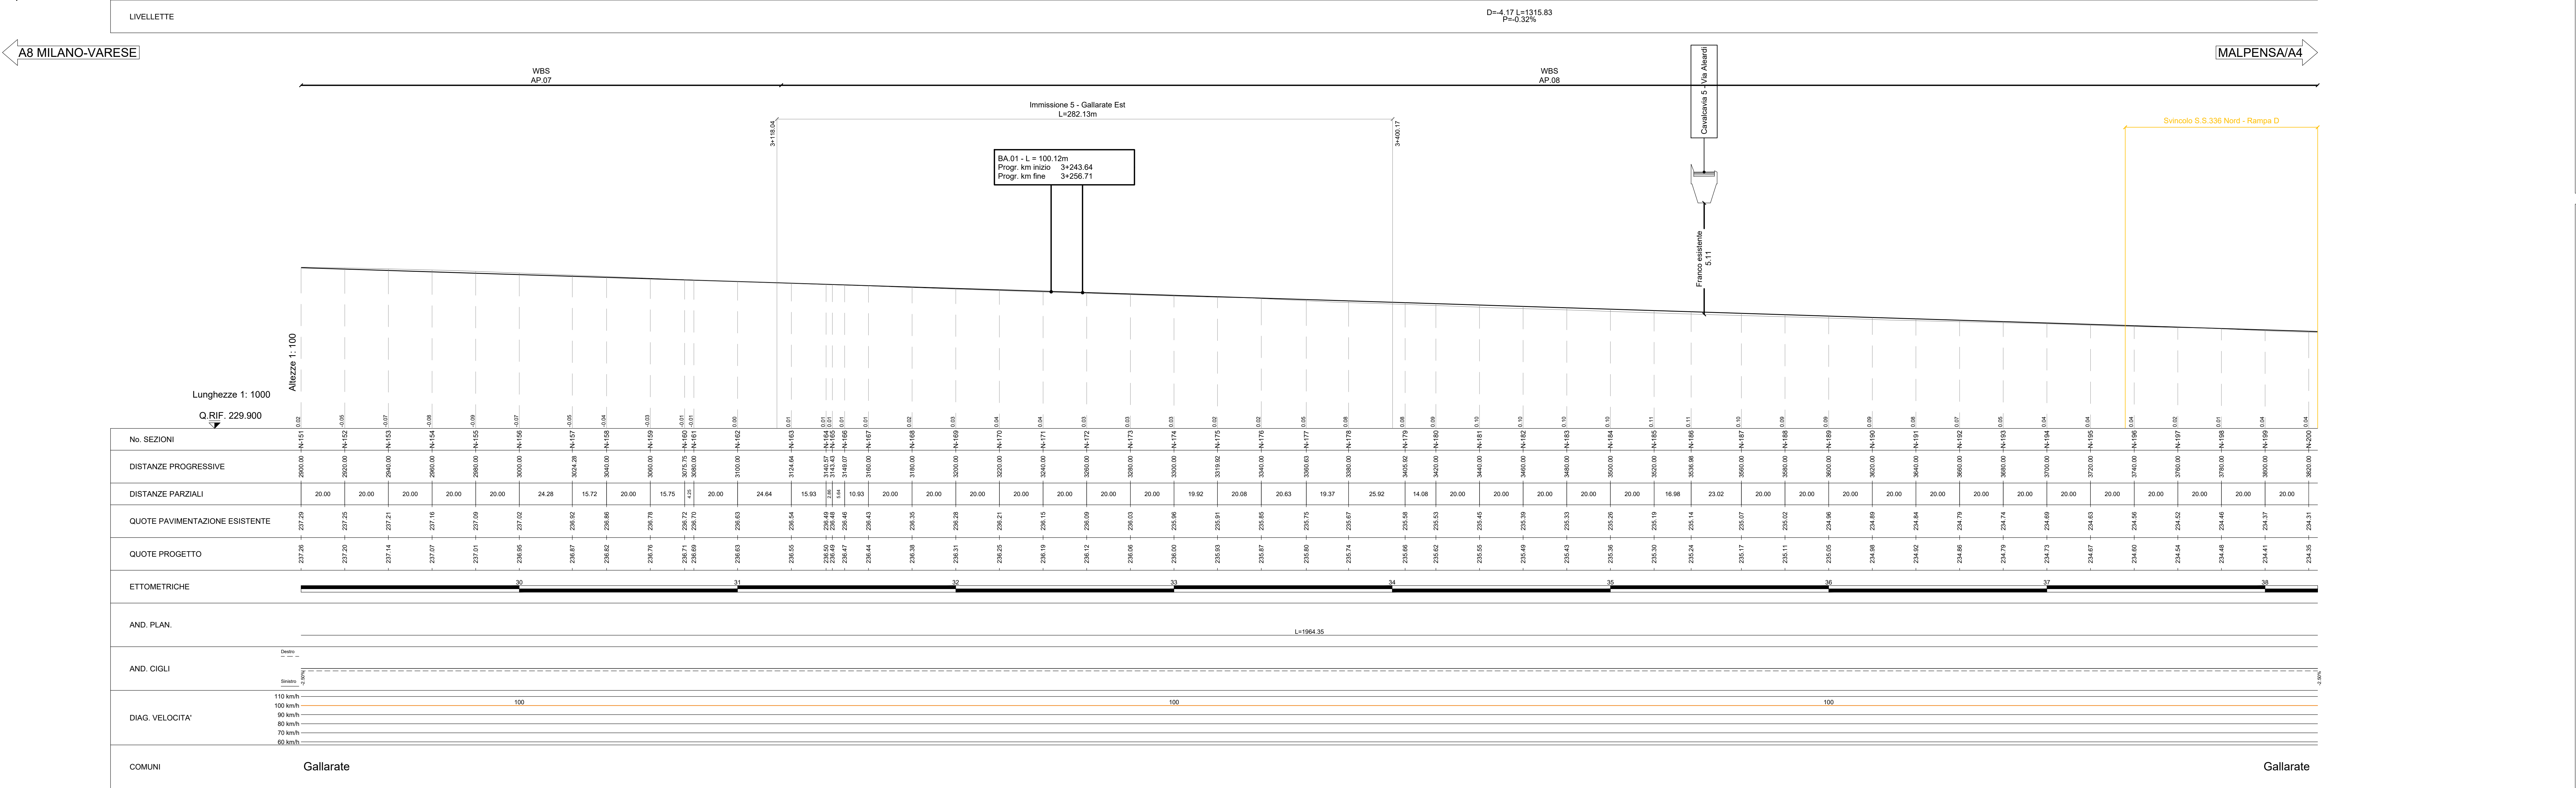


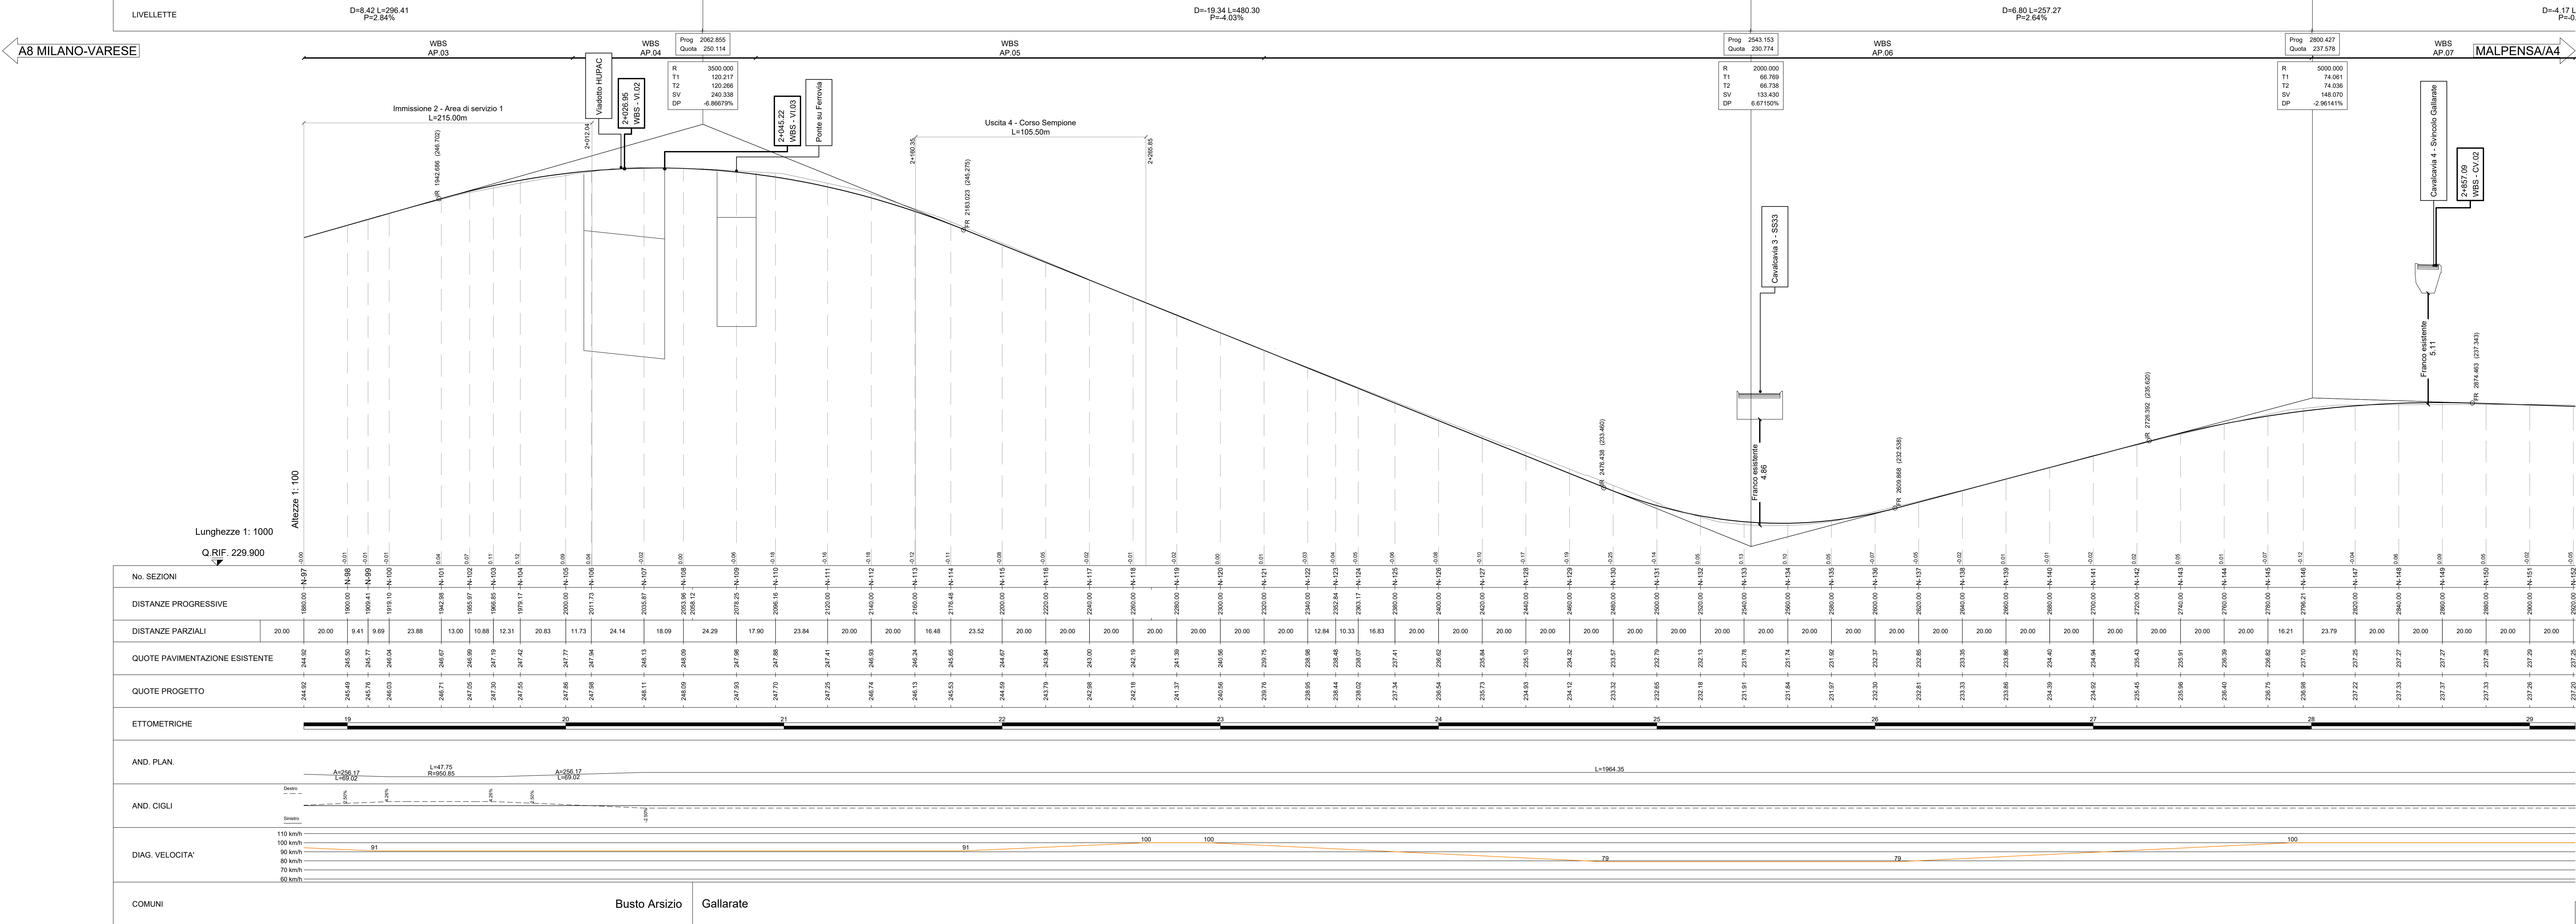

Project information and technical details for the S.S.336 "dell'Aeroporto della Malpensa" Riquilificazione Busto Arsizio - Gallarate - Cardano project.

PROGETTO DI FATTIBILITA' TECNICO-ECONOMICA COD. MI635

PROGETTAZIONE:

- RIPIA
- AMBERG ENGINEERING
- ETACONS S.p.A.
- cdp
- LAND

PROGETTISTI:

- Ing. Antonio Del Cicco
- Ing. Genova n. 3611
- Ing. Tommaso Di Bari
- Ordine Ingegn. Milano n. 1083
- Ing. Vito Castorini
- Ordine Ingegn. Milano n. 1080
- Arch. Andrea Rizzo
- Ordine Arch. Milano n. 13259
- Ing. Primo Stasi
- Ordine Ing. Lecce n. 842

IL RESPONSABILE dell'Integrazione tra le varie discipline specialistiche:

- Ing. Alessandro Rizzo
- Ordine Ingegn. Genova n. 79954

IL COORDINATORE della Sicurezza in fase di Progettazione:

- Arch. Giorgio Rizzo
- Ordine Architetti Pavia n. 645

IL GEOLOGO:

- Dott. Geol. Roberto Pedroni
- Ordine Geologi della Liguria n. 183

Visto IL RESPONSABILE DEL PROCEDIMENTO:

- Ing. Giancarlo Luongo

Progetto Stradale

Asse Principale - Planimetrie e Profili di Progetto

Profilo Longitudinale Nord - Tav. 2/5

SCALA: 1:1000-1:100

REVISIONE: A

DESCRIZIONE:

DATA:

REDDATO:

VERIFICATO:

APPROVATO: