

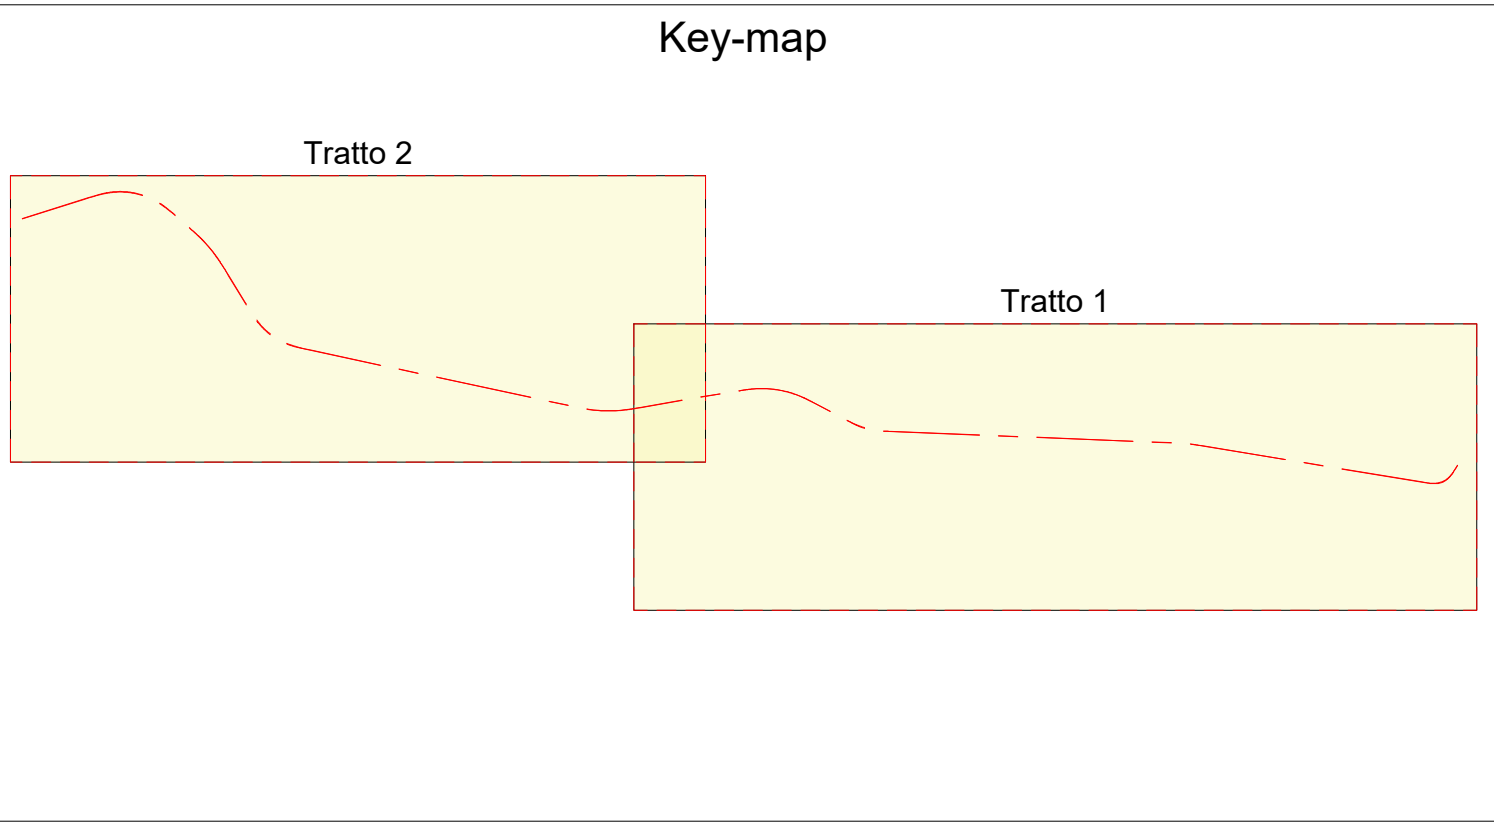


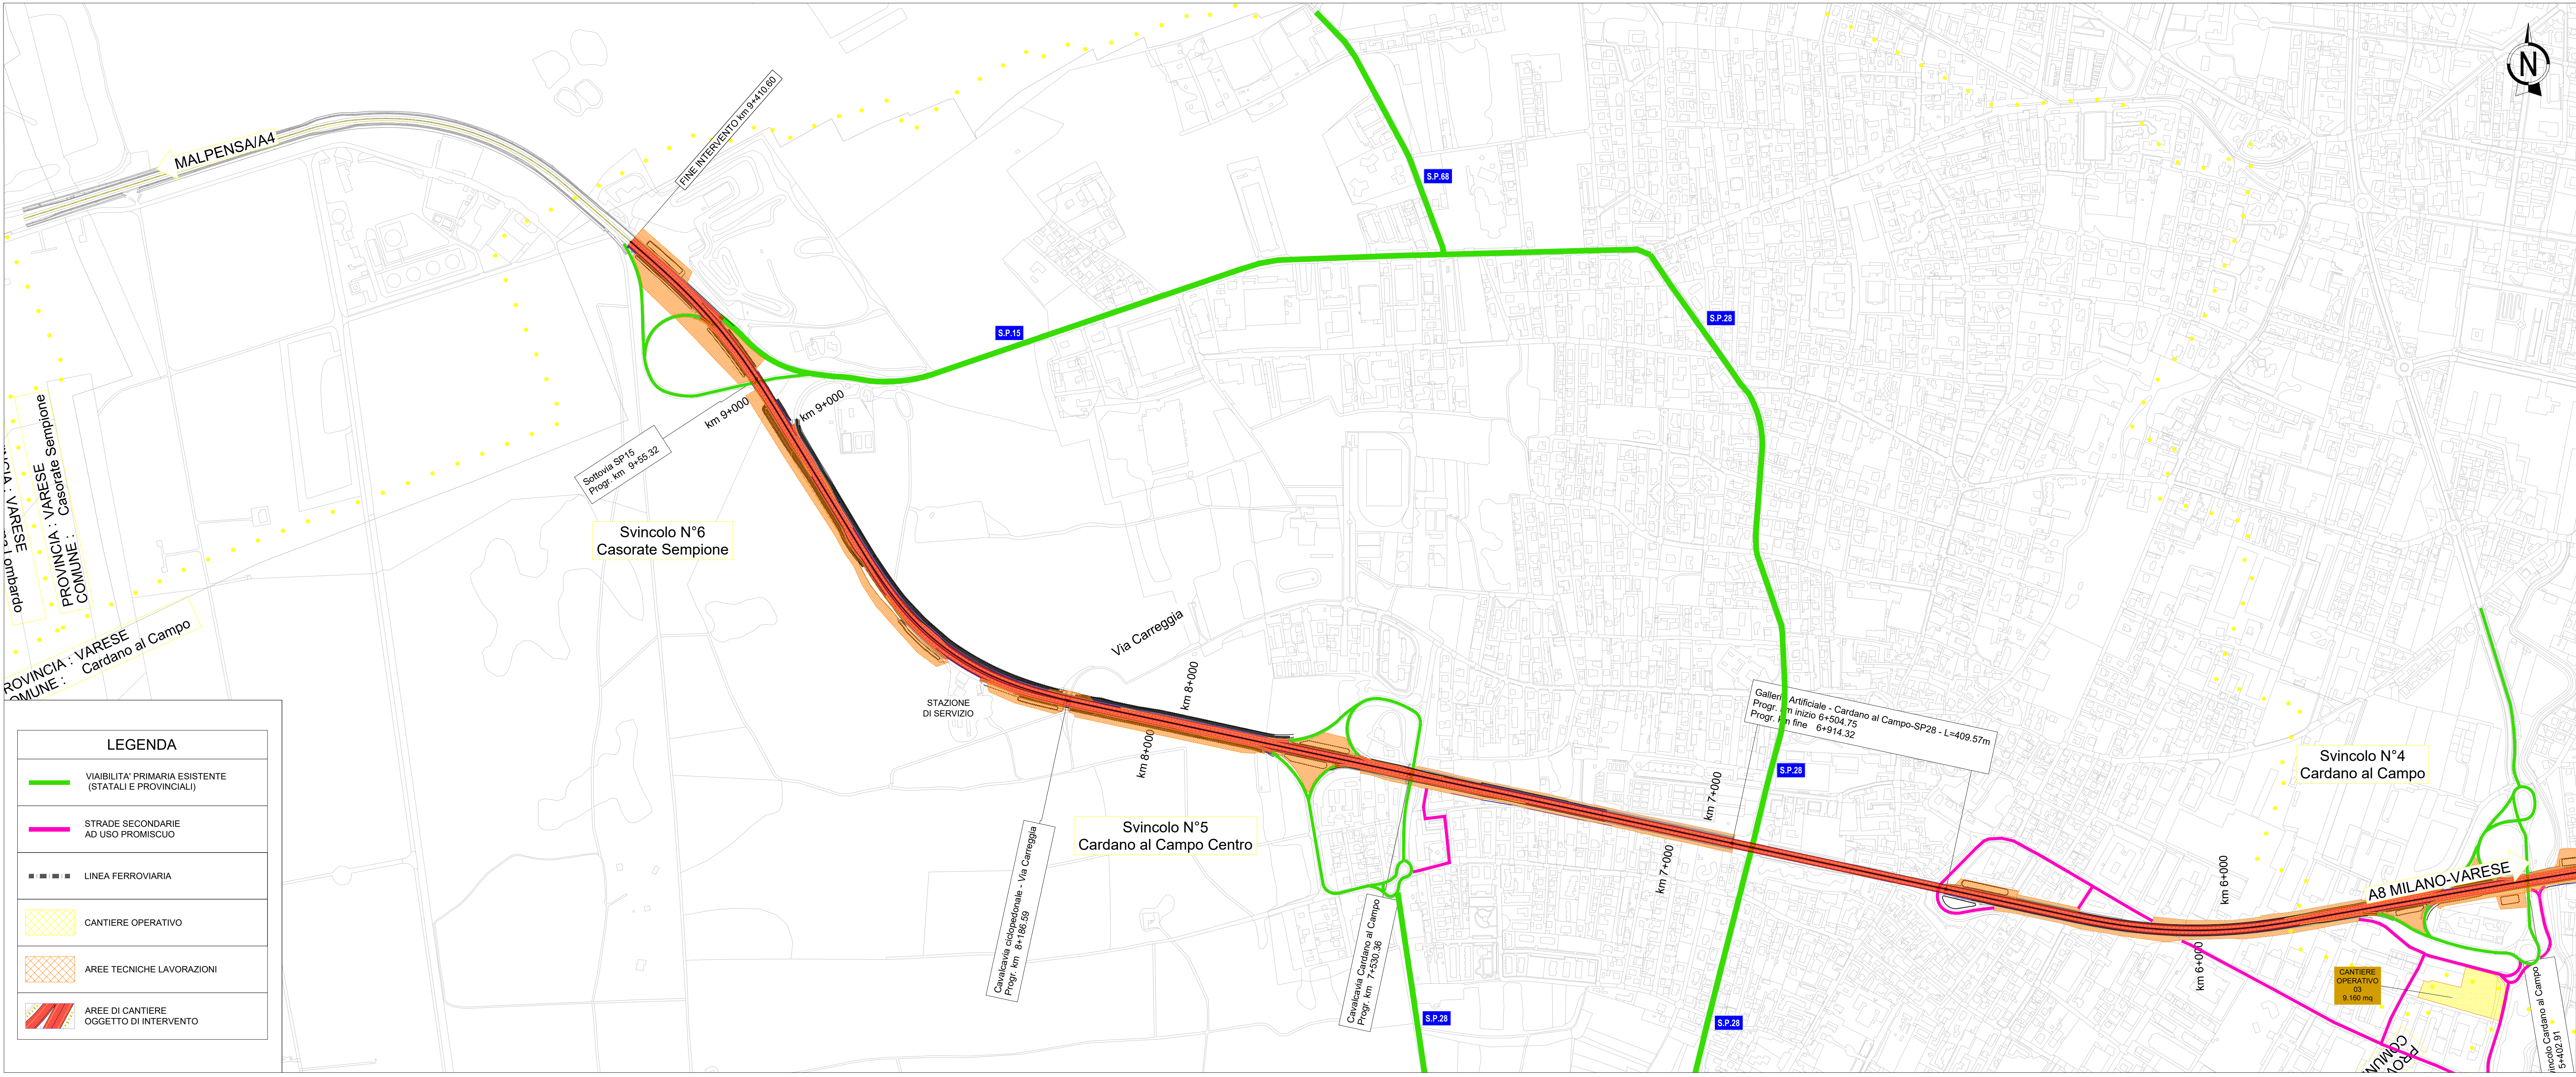

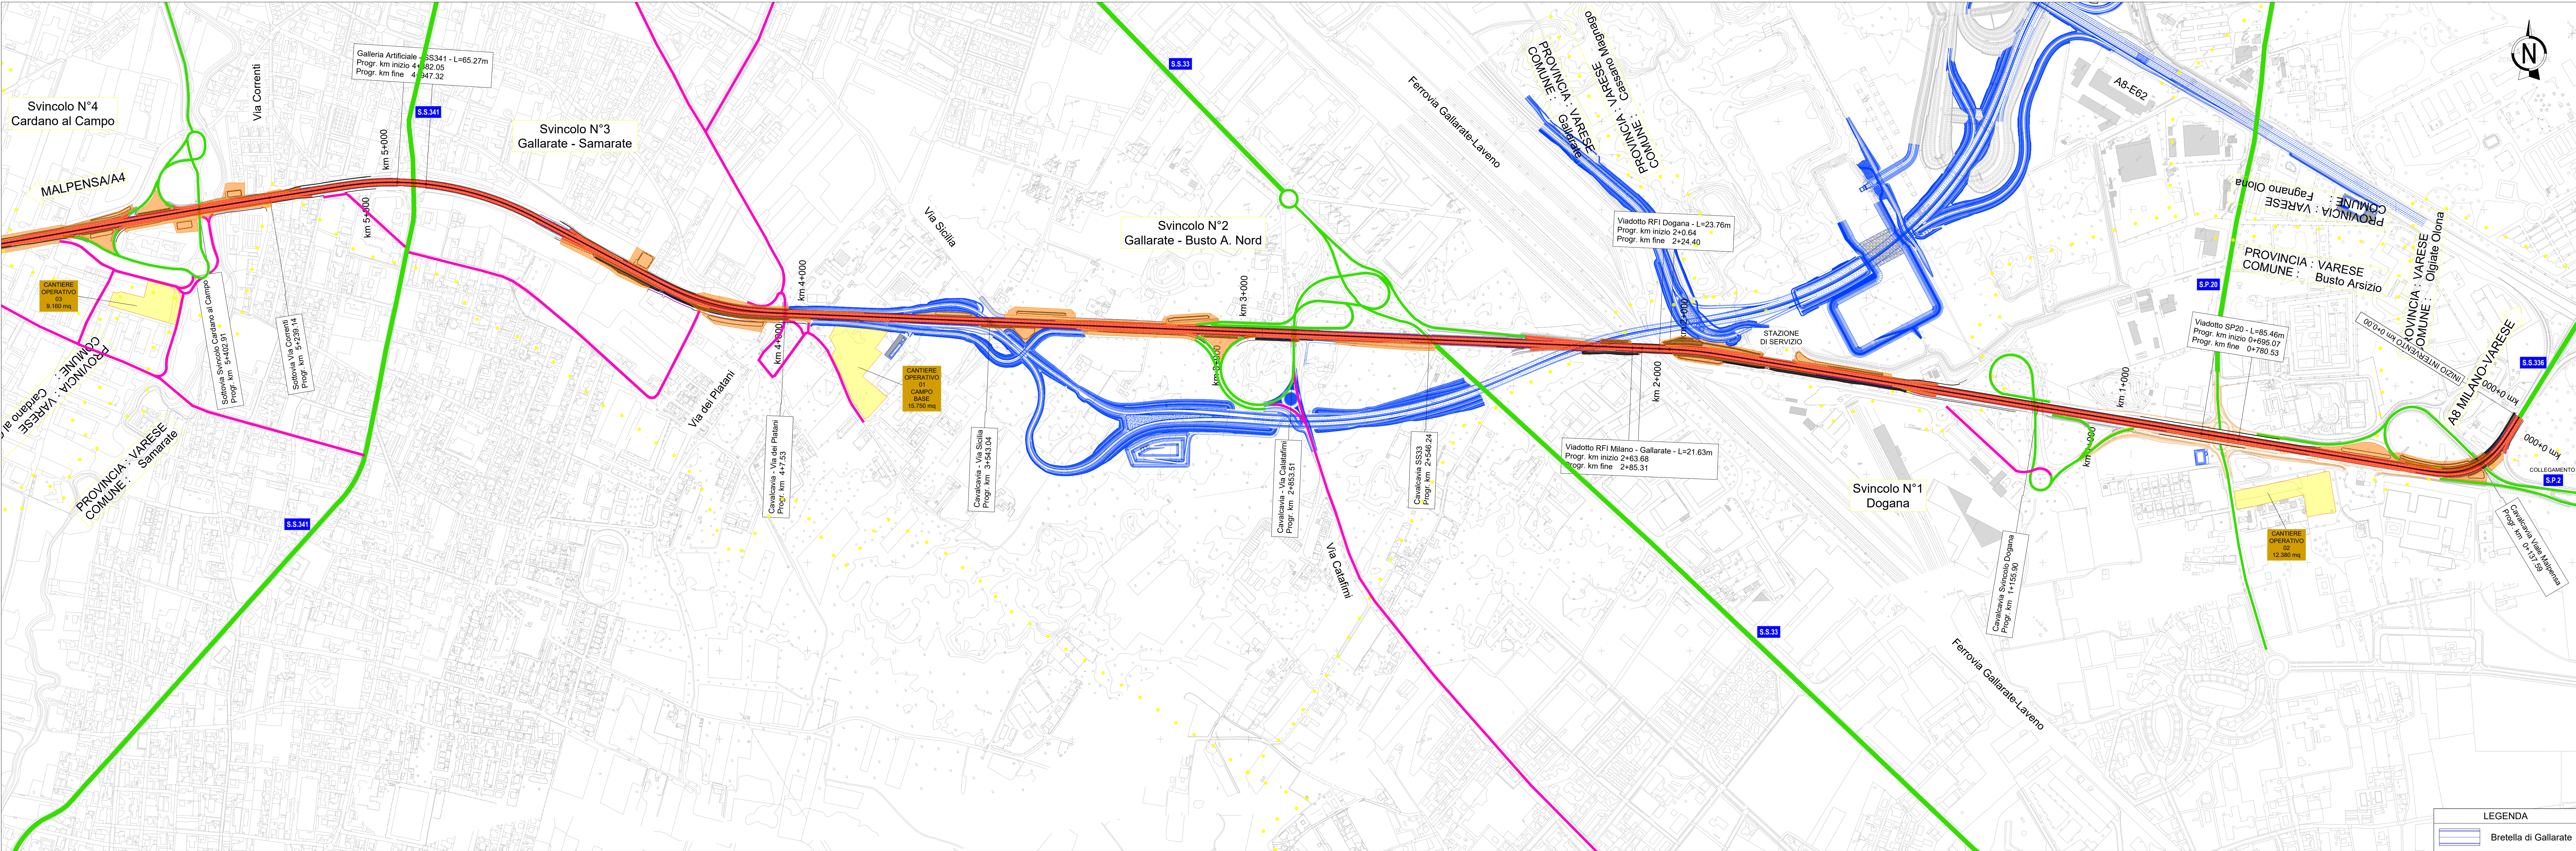

DIREZIONE TECNICA

S.S.336 "dell'Aeroporto della Malpensa"
Riqualificazione Busto Arsizio - Gallarate - Cardano

PROGETTO DI FATTIBILITA' TECNICO-ECONOMICA

COD. MI635

PROGETTAZIONE:



PROGETTISTI:

Ing. Andrea Del Grosso
Ordine Ing. Genova n. 3611
Ing. Tommaso Di Bari
Ordine Ing. Torino n. 1083
Ing. Vito Caporaso
Ordine Ing. Torino n. 1080
Arch. Andreas Kipar
Ordine Arch. Milano n.13359 - Progettista e
Direttore Tecnico LAND Italia Srl
Ing. Primo Stasi
Ordine Ing. Lecce n. 842

IL RESPONSABILE
dell'integrazione tra le varie
discipline specialistiche:
Ing. Alessandro Riccio
Ordine Ingegneri Genova n. 79954
IL Coordinatore della Sicurezza
in fase di Progettazione:
Arch. Giorgio Villa
Ordine Architetti Pavia n. 645
IL GEOLOGO:
Dott. Geol. Roberto Pagnone
Ordine Geologi della Liguria n. 183

Visto: IL RESPONSABILE
DEL PROCEDIMENTO:
Ing. Giancarlo Luongo

CANTIERIZZAZIONE

Planimetria aree di cantiere e viabilità di servizio

CODICE PROGETTO	LIV. PROJ.	ANNO	NOME FILE	REVISIONE	SCALA:
PROGETTO			T00CA00CANPU02_A		
DPM10635	F	22	CODICE		
			ELAB.		
C					
B					
A	PRIMA EMISSIONE	GEN 2023	VELA	PUPPO	PUPPO
REV.	DESCRIZIONE	DATA	REDATTO	VERIFICATO	APPROVATO