

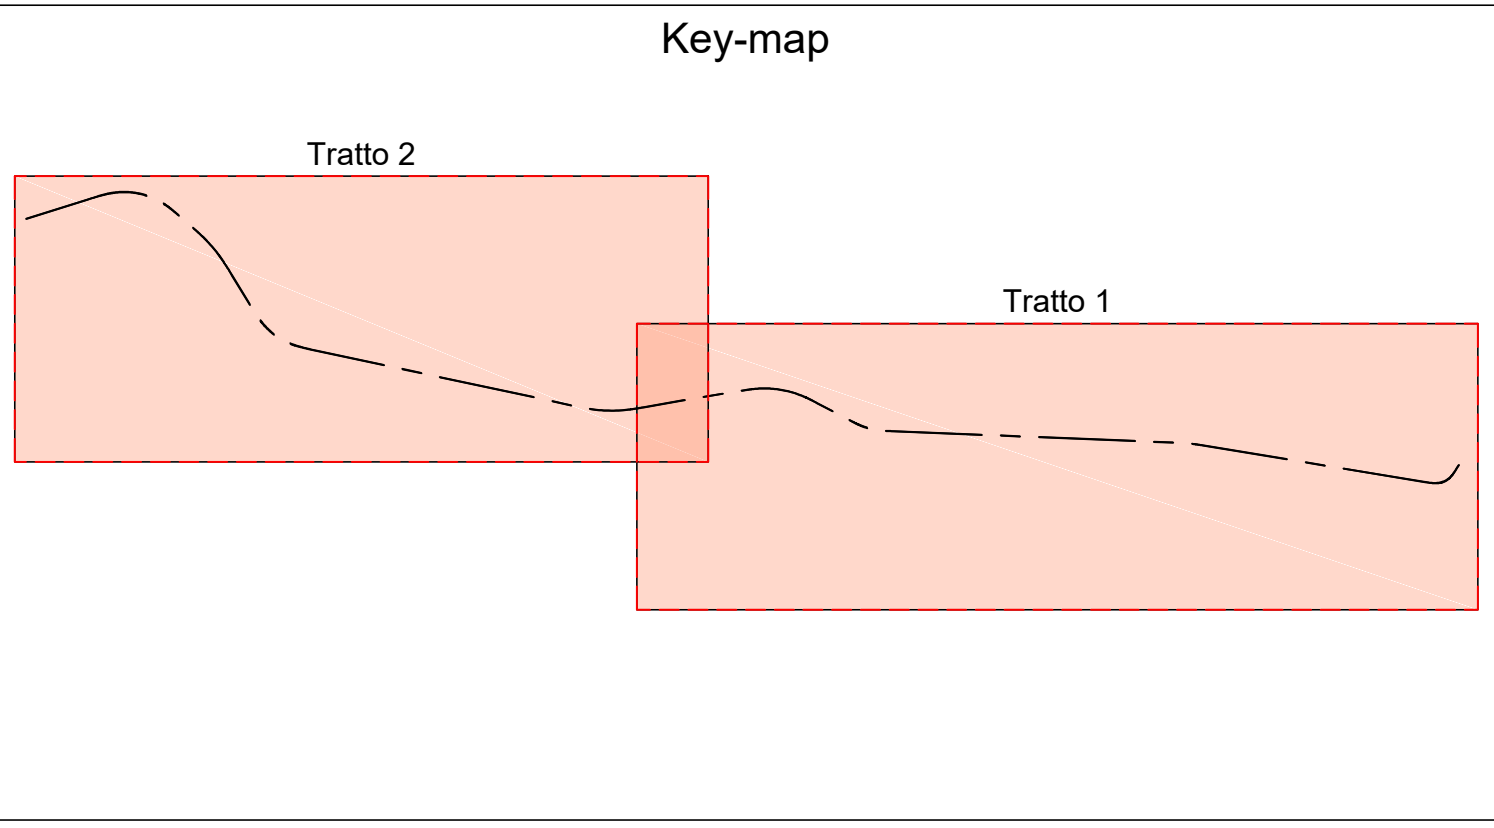


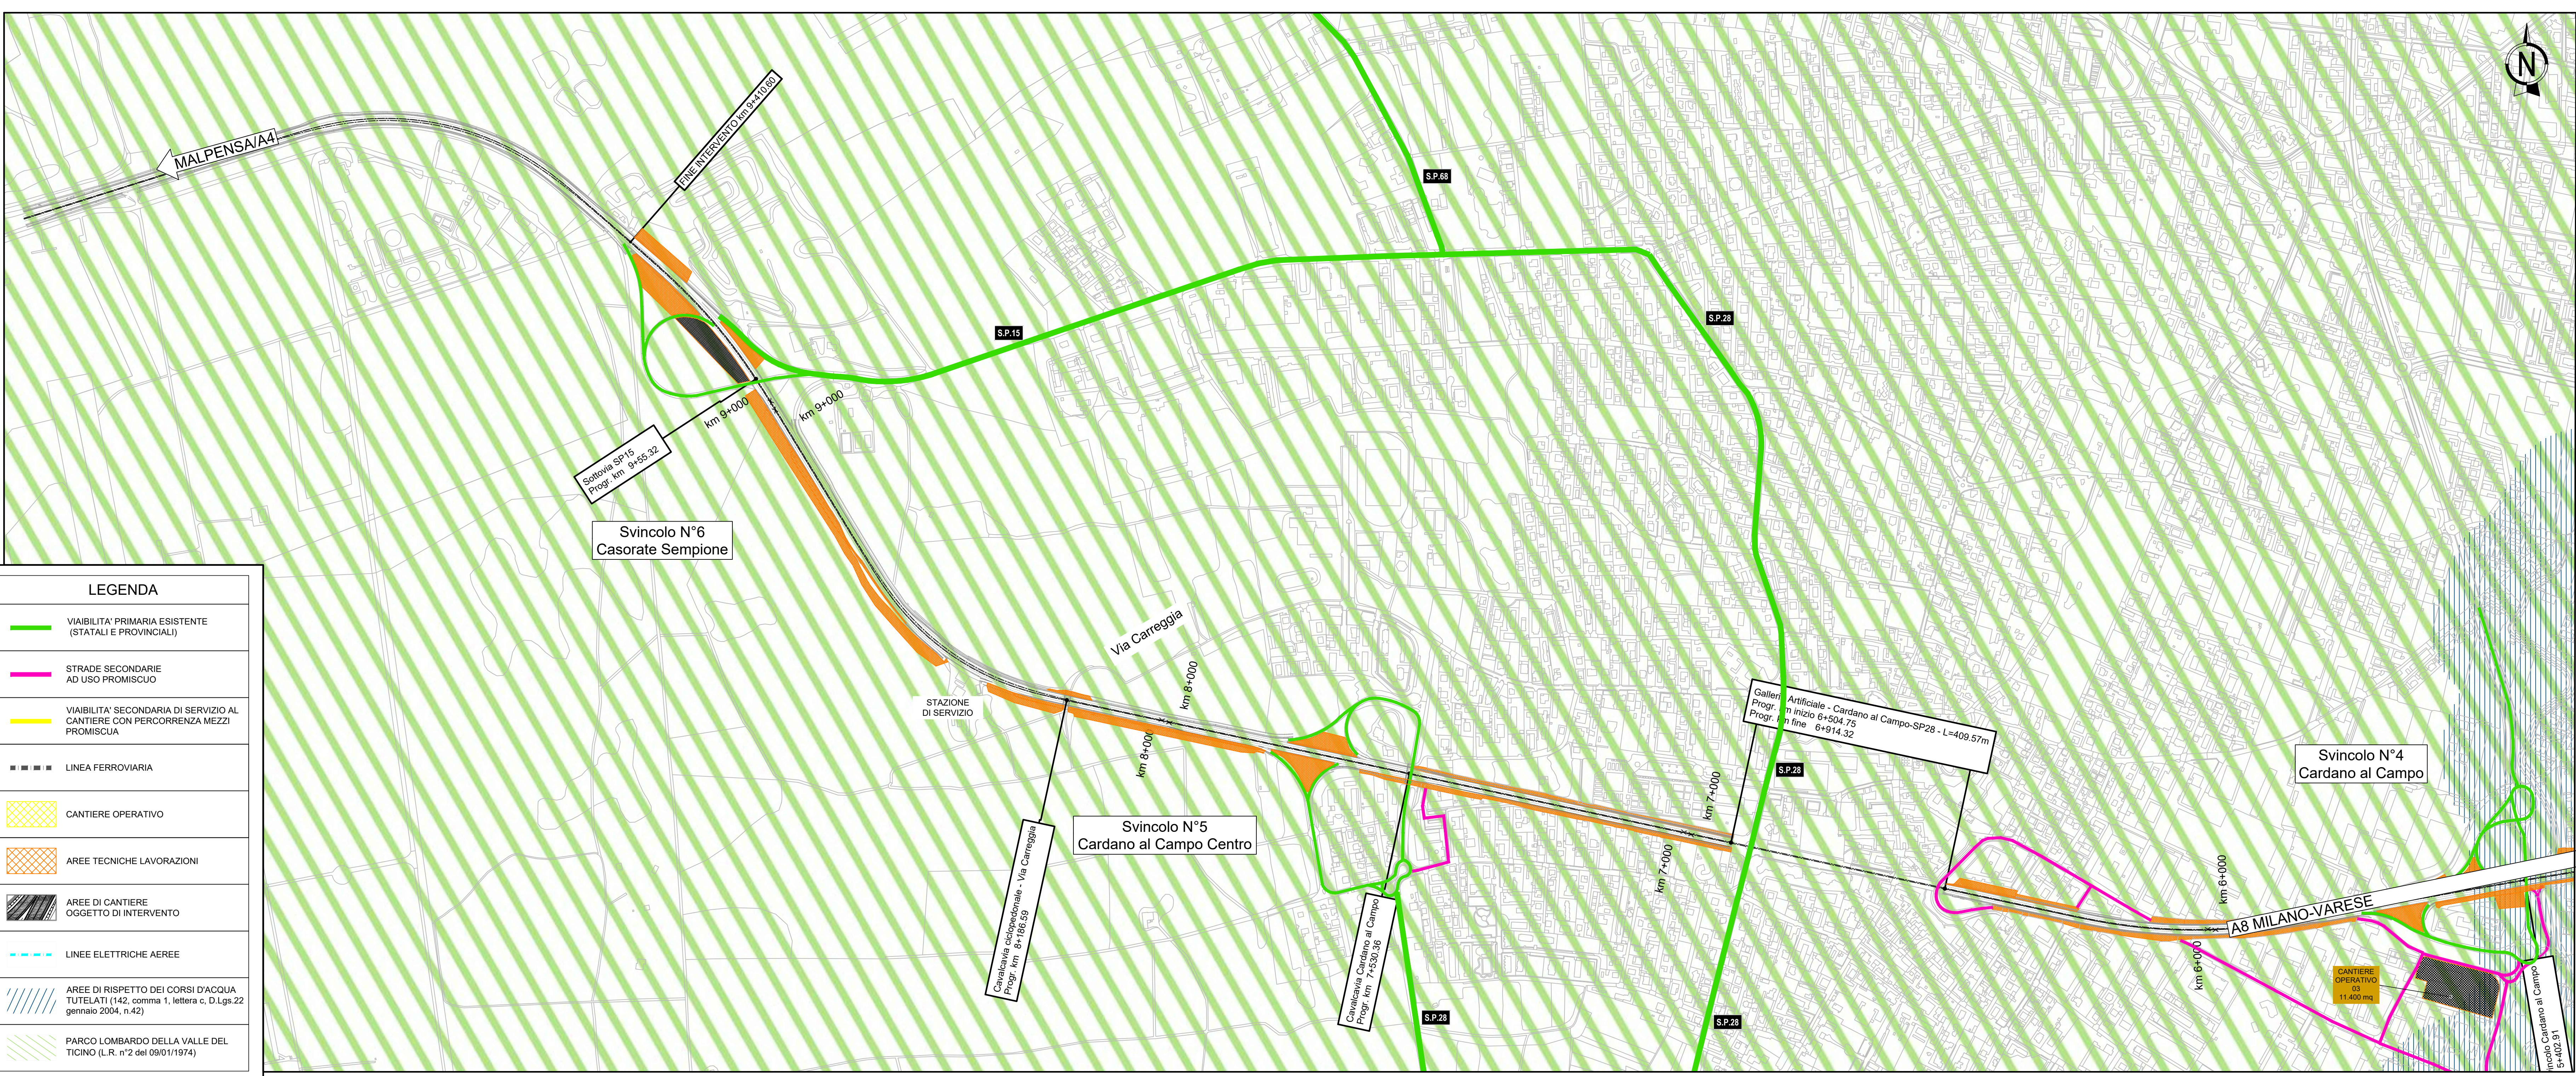

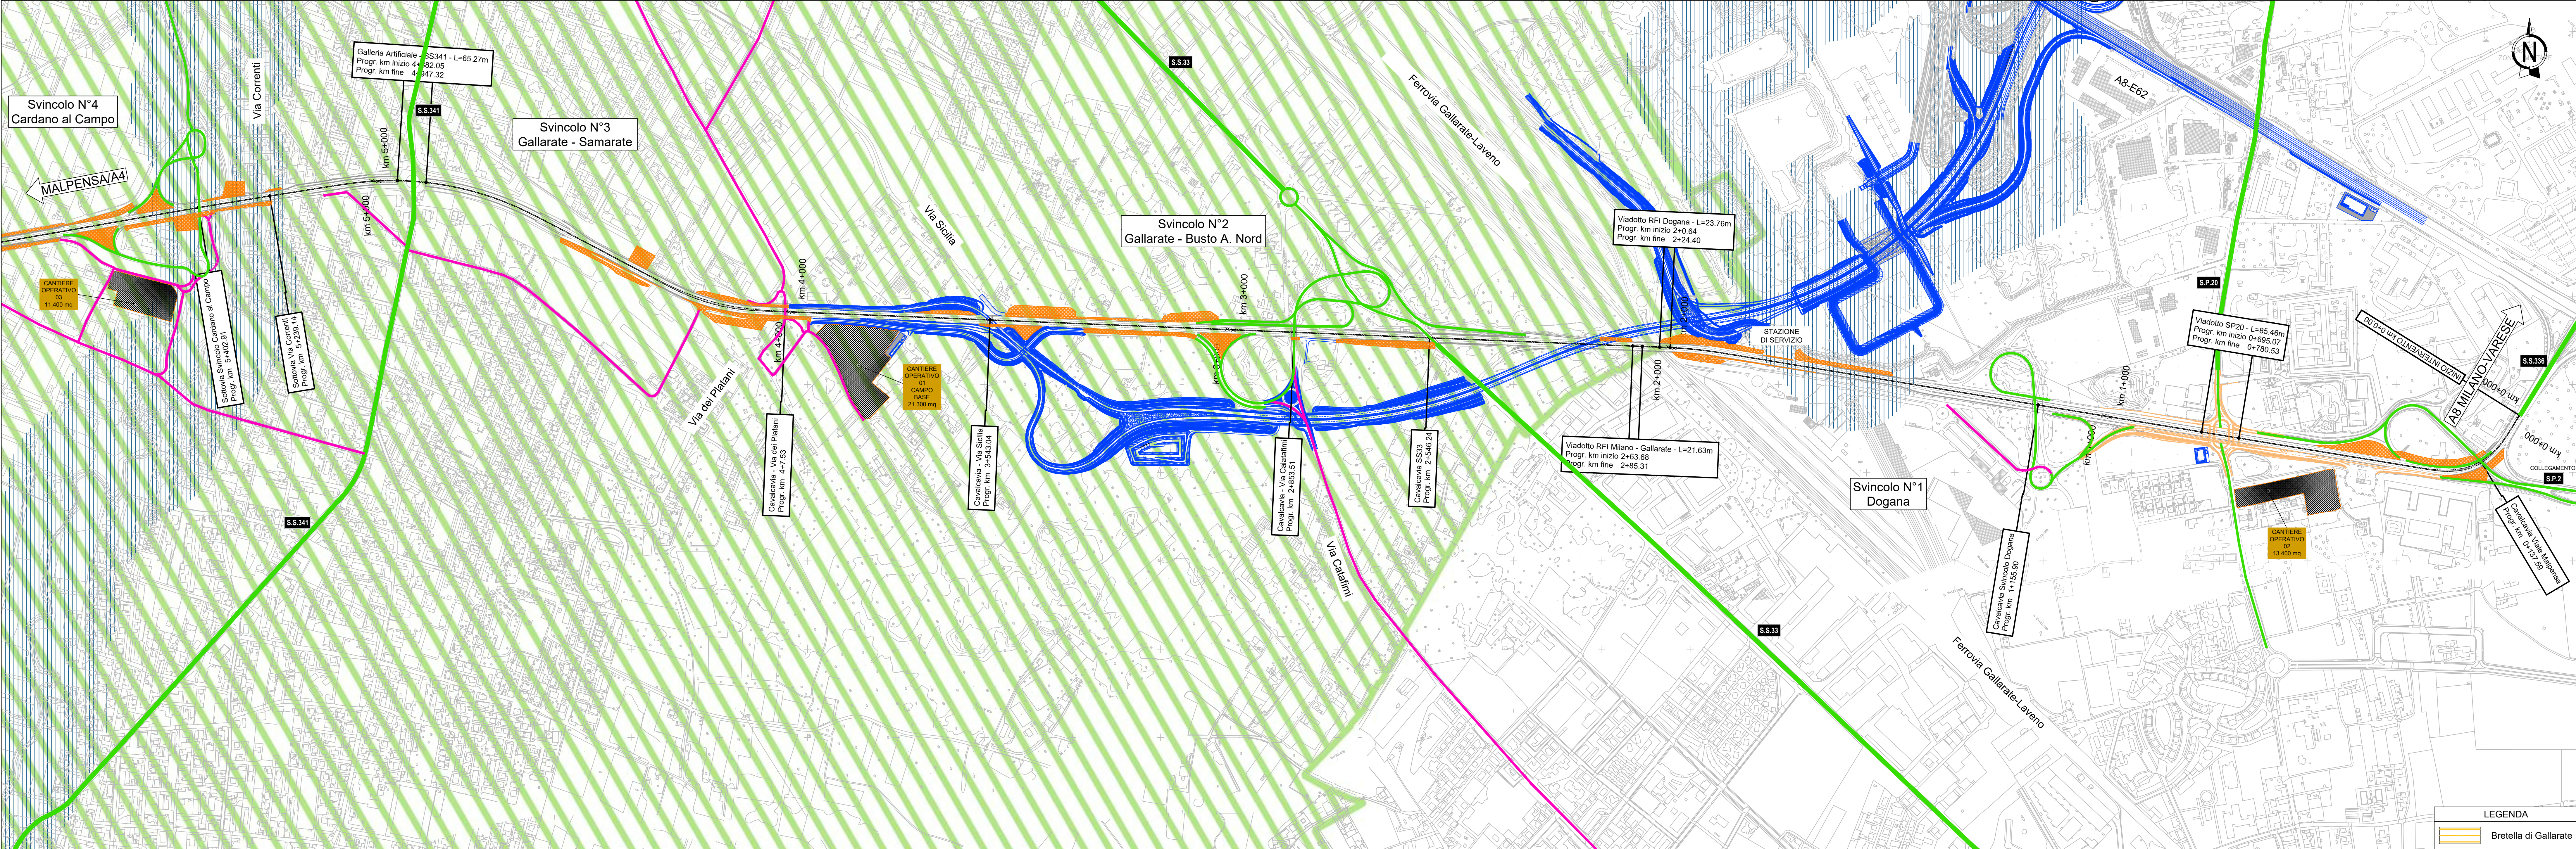

GRUPPO FS ITALIANE

DIREZIONE TECNICA

S.S.336 "dell'Aeroporto della Malpensa"

Riqualificazione Busto Arsizio - Gallarate - Cardano

PROGETTO DI FATTIBILITA' TECNICO-ECONOMICA

COD. MI635

PROGETTAZIONE:



PROGETTISTI:

Ing. Andrea Del Grosso
Ordine Ing. Genova n. 3611
Ing. Tommaso Di Bari
Ordine Ing. Torino n. 1083
Ing. Vito Caporali
Ordine Ing. Torino n. 1080
Arch. Andreas Otto Kipar
Ordine Arch. Milano n.13359 - Progettista e
Direttore Tecnico LAND Italia Srl
Ing. Primo Stasi
Ordine Ing. Lecce n. 842

IL RESPONSABILE
dell'integrazione tra le varie
discipline specialistiche:

Ing. Alessandro Alotta
Ordine Ingegneri Genova n. 79954

IL Coordinatore della Sicurezza
in fase di Progettazione:

Arch. Giorgio Villa
Ordine Architetti Pavia n. 645

IL GEOLOGO:

Dott. Geol. Roberto Padone
Ordine Geologi della Liguria n. 183

Visto: IL RESPONSABILE
DEL PROCEDIMENTO:

Ing. Giancarlo Luongo

Studio Preliminare Ambientale					
Inquadramento territoriale e progettuale					
Cartierizzazione: ubicazione delle aree di cantiere e viabilità di servizio					
CODICE PROGETTO	UAV	PROG.	ANNO	NOME FILE	REVISIONE
PROGETTO	DPM10635	F	22	T00IA20AMBPL04_A	A
CODICE ELAB.	T0011A20	AMB	PL04		
C					
B					
A	EMISSIONE		Giugno 2023	5F	SW AK
REV.	DESCRIZIONE	DATA	REDATTO	VERIFICATO	APPROVATO

SCALA DI STAMPA: 1:1