


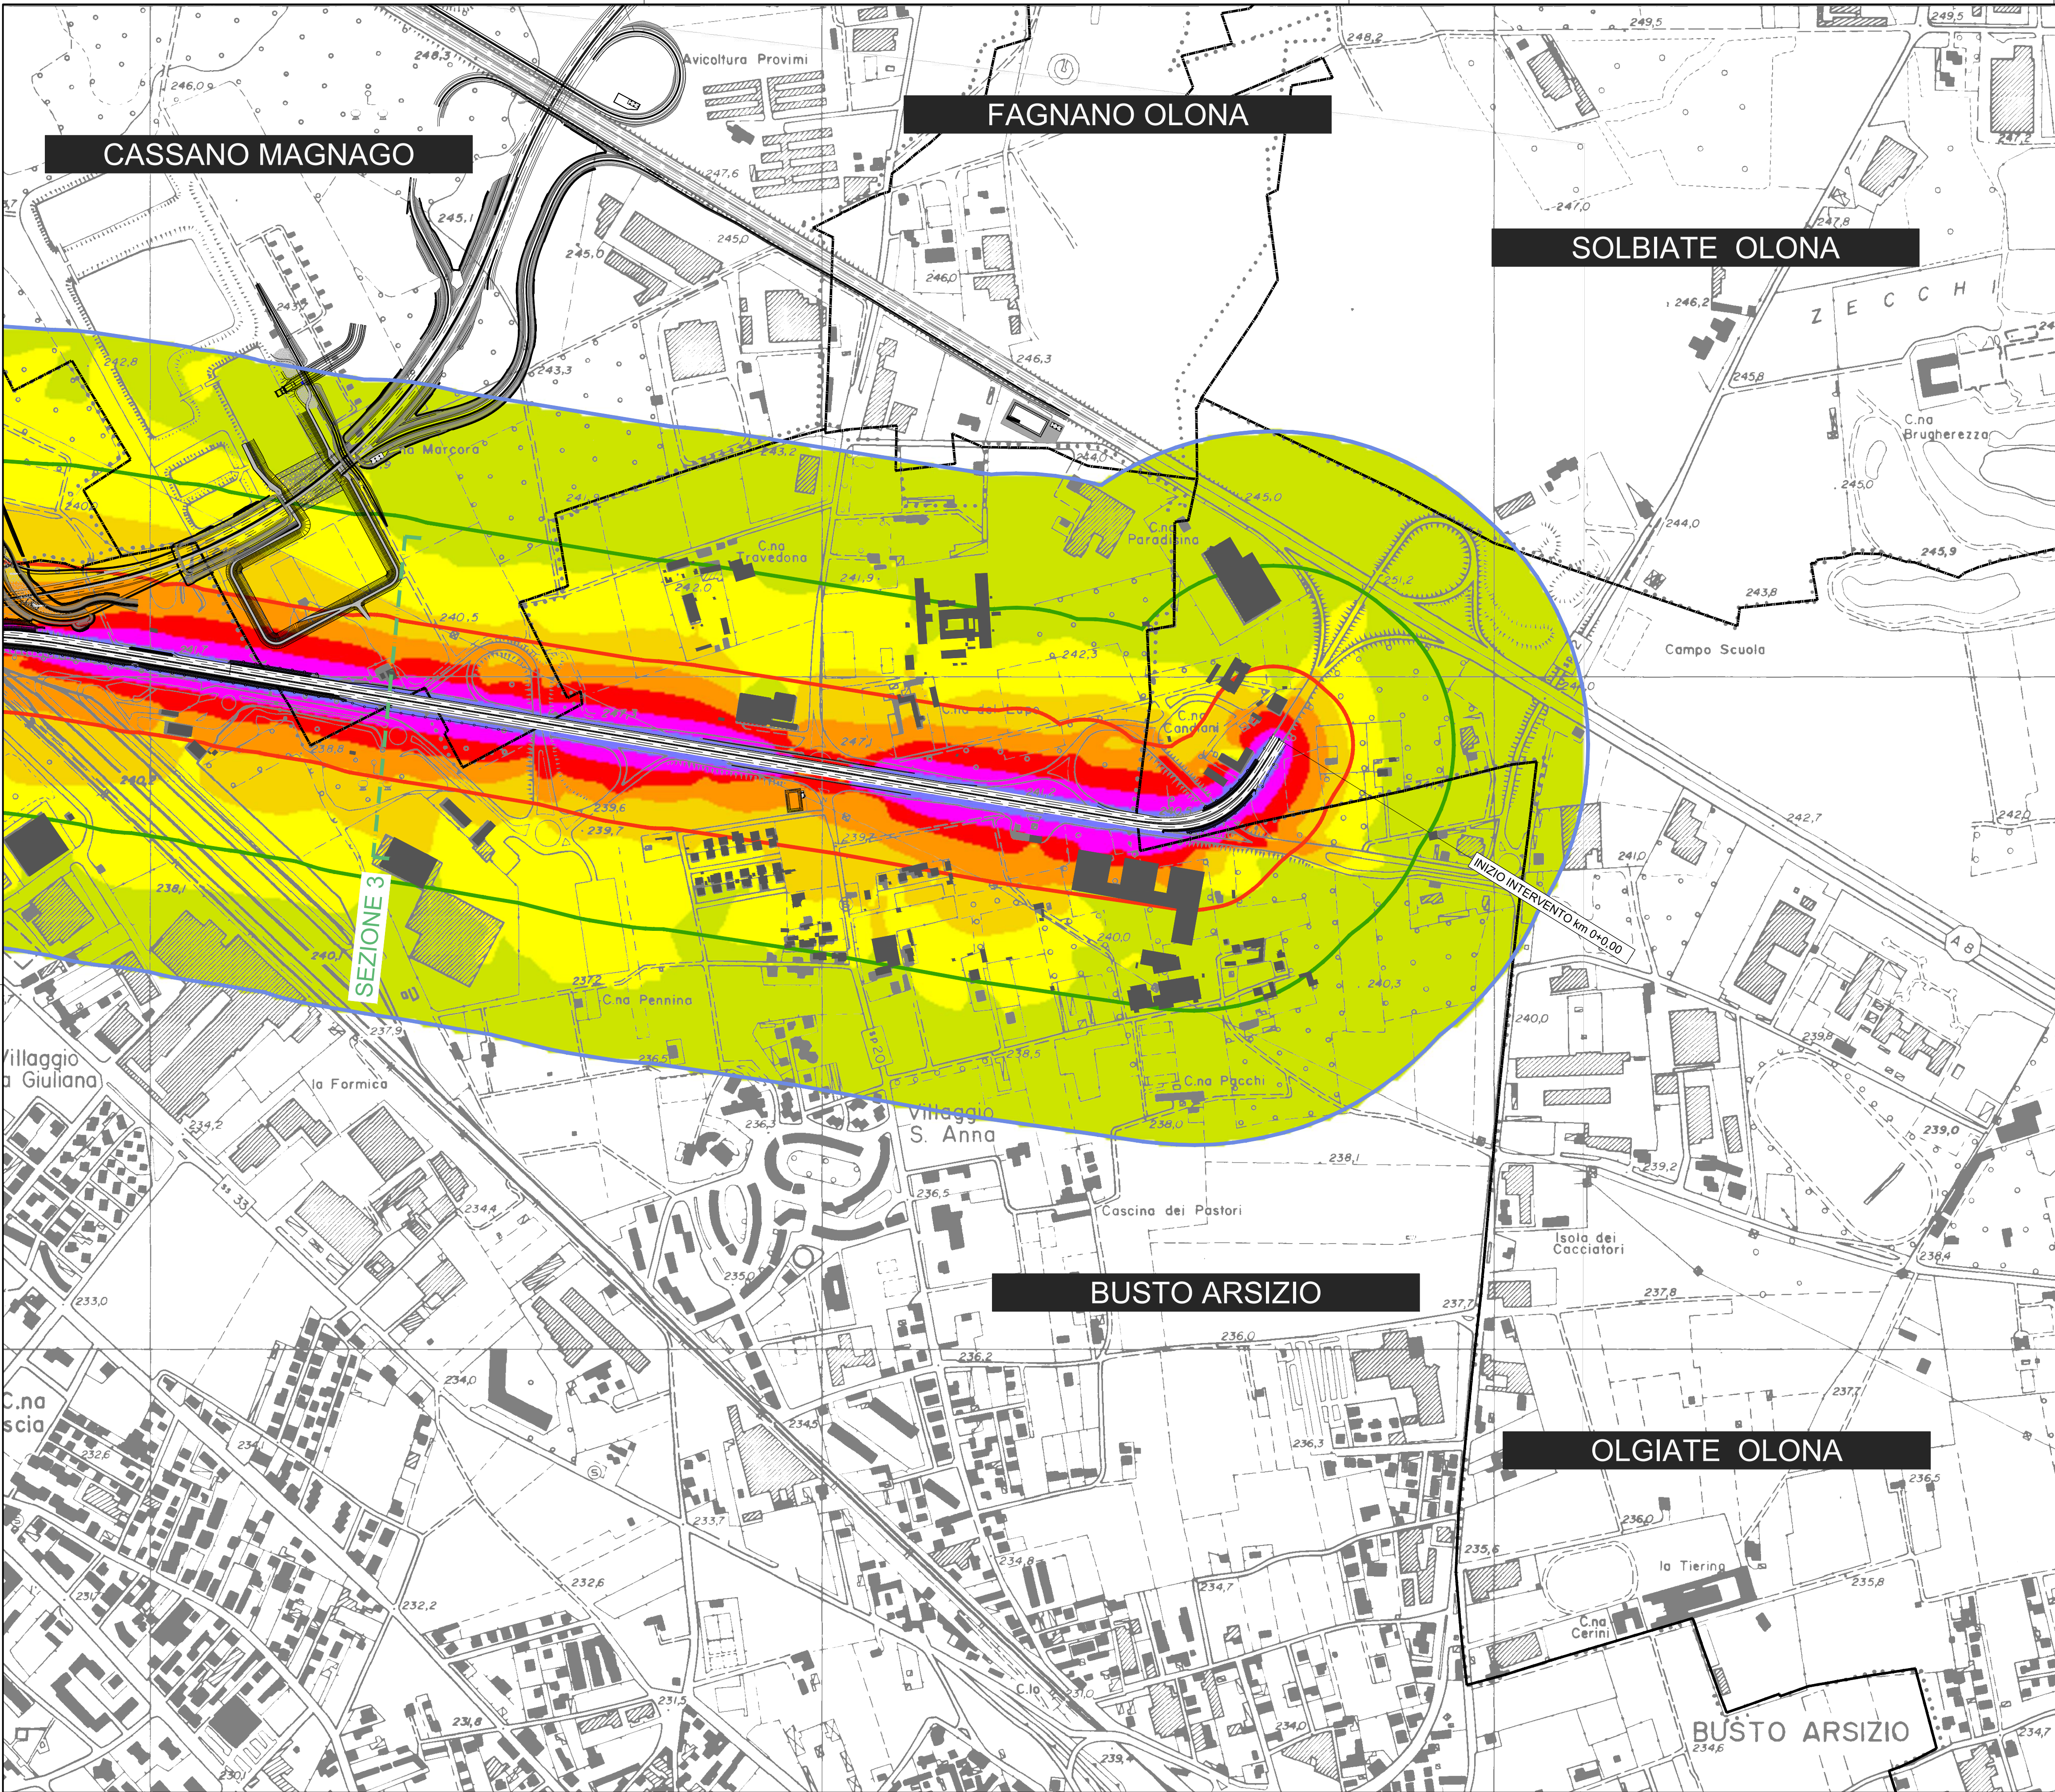

LEGENDA

CONFINI COMUNALI

CORRIDOIO ACUSTICO 500 m

FASCIA DI PERTINENZA ACUSTICA STRADALE A

FASCIA DI PERTINENZA ACUSTICA STRADALE B

PROGETTO BRETELLA DI GALLARATE

40 <= dB(A)

40 < dB(A) <= 45

45 < dB(A) <= 50

50 < dB(A) <= 55

55 < dB(A) <= 60

60 < dB(A) <= 65

65 < dB(A) <= 70

dB(A) >70

BARRIERA ACUSTICA ESISTENTE



GRUPPO FS ITALIANE

DIREZIONE TECNICA

S.S.336 "dell'Aeroporto della Malpensa"

Riqualficazione Busto Arsizio - Gallarate - Cardano

PROGETTO DI FATTIBILITA' TECNICO-ECONOMICA

COD. MI635

PROGETTAZIONE:

PROGETTISTI:

Ing. Andrea Del Grosso  
Ordine Ing. Genova n. 3611

Ing. Tommaso Di Bari  
Ordine Ing. Taranto n. 1083

Ing. Vito Capotorto  
Ordine Ing. Taranto n. 1080

Arch. Andreas Kipar  
Ordine Arch. Milano n.13359 – Progettista e  
Direttore Tecnico LAND Italia Srl

Ing. Primo Stasi  
Ordine Ing. Lecce n. 842

IL RESPONSABILE  
dell'integrazione tra le varie  
discipline specialistiche:

Ing. Alessandro Aliotta  
Ordine Ingegneri Genova n. 7995A

IL Coordinatore della Sicurezza  
in fase di Progettazione:

Arch. Giorgio Villa  
Ordine Architetti Pavia n. 645

IL GEOLOGO:

Dott. Geol. Roberto Pedone  
Ordine Geologi della Liguria n. 183

Visto: IL RESPONSABILE  
DEL PROCEDIMENTO:

Ing. Giancarlo Luongo

| Studio Preliminare Ambientale                                                   |             |                 |         |            |           |
|---------------------------------------------------------------------------------|-------------|-----------------|---------|------------|-----------|
| Analisi Ambientale - Rumore                                                     |             |                 |         |            |           |
| Clima acustico notturno attuale: mappe orizzontali 4m p.c. e sezioni - Tav. 1/4 |             |                 |         |            |           |
| CODICE PROGETTO                                                                 |             | NOME FILE       |         | REVISIONE  | SCALA:    |
| PROGETTO                                                                        |             | T00IA22AMBPL13A |         |            |           |
| DPMI0635                                                                        |             | CODICE ELAB.    |         | A          | 1:5000    |
| LIV. PROG. ANNO                                                                 |             | T00IA22AMBPL13  |         |            |           |
| C                                                                               |             |                 |         |            |           |
| B                                                                               |             |                 |         |            |           |
| A                                                                               | EMISSIONE   |                 |         |            |           |
| REV.                                                                            | DESCRIZIONE | DATA            | REDATTO | VERIFICATO | APPROVATO |
|                                                                                 |             |                 |         |            |           |

SCALA DI STAMPA: 1=1

SEZIONE 3