PLANIMETRIA DI PROGETTO Scala 1:200

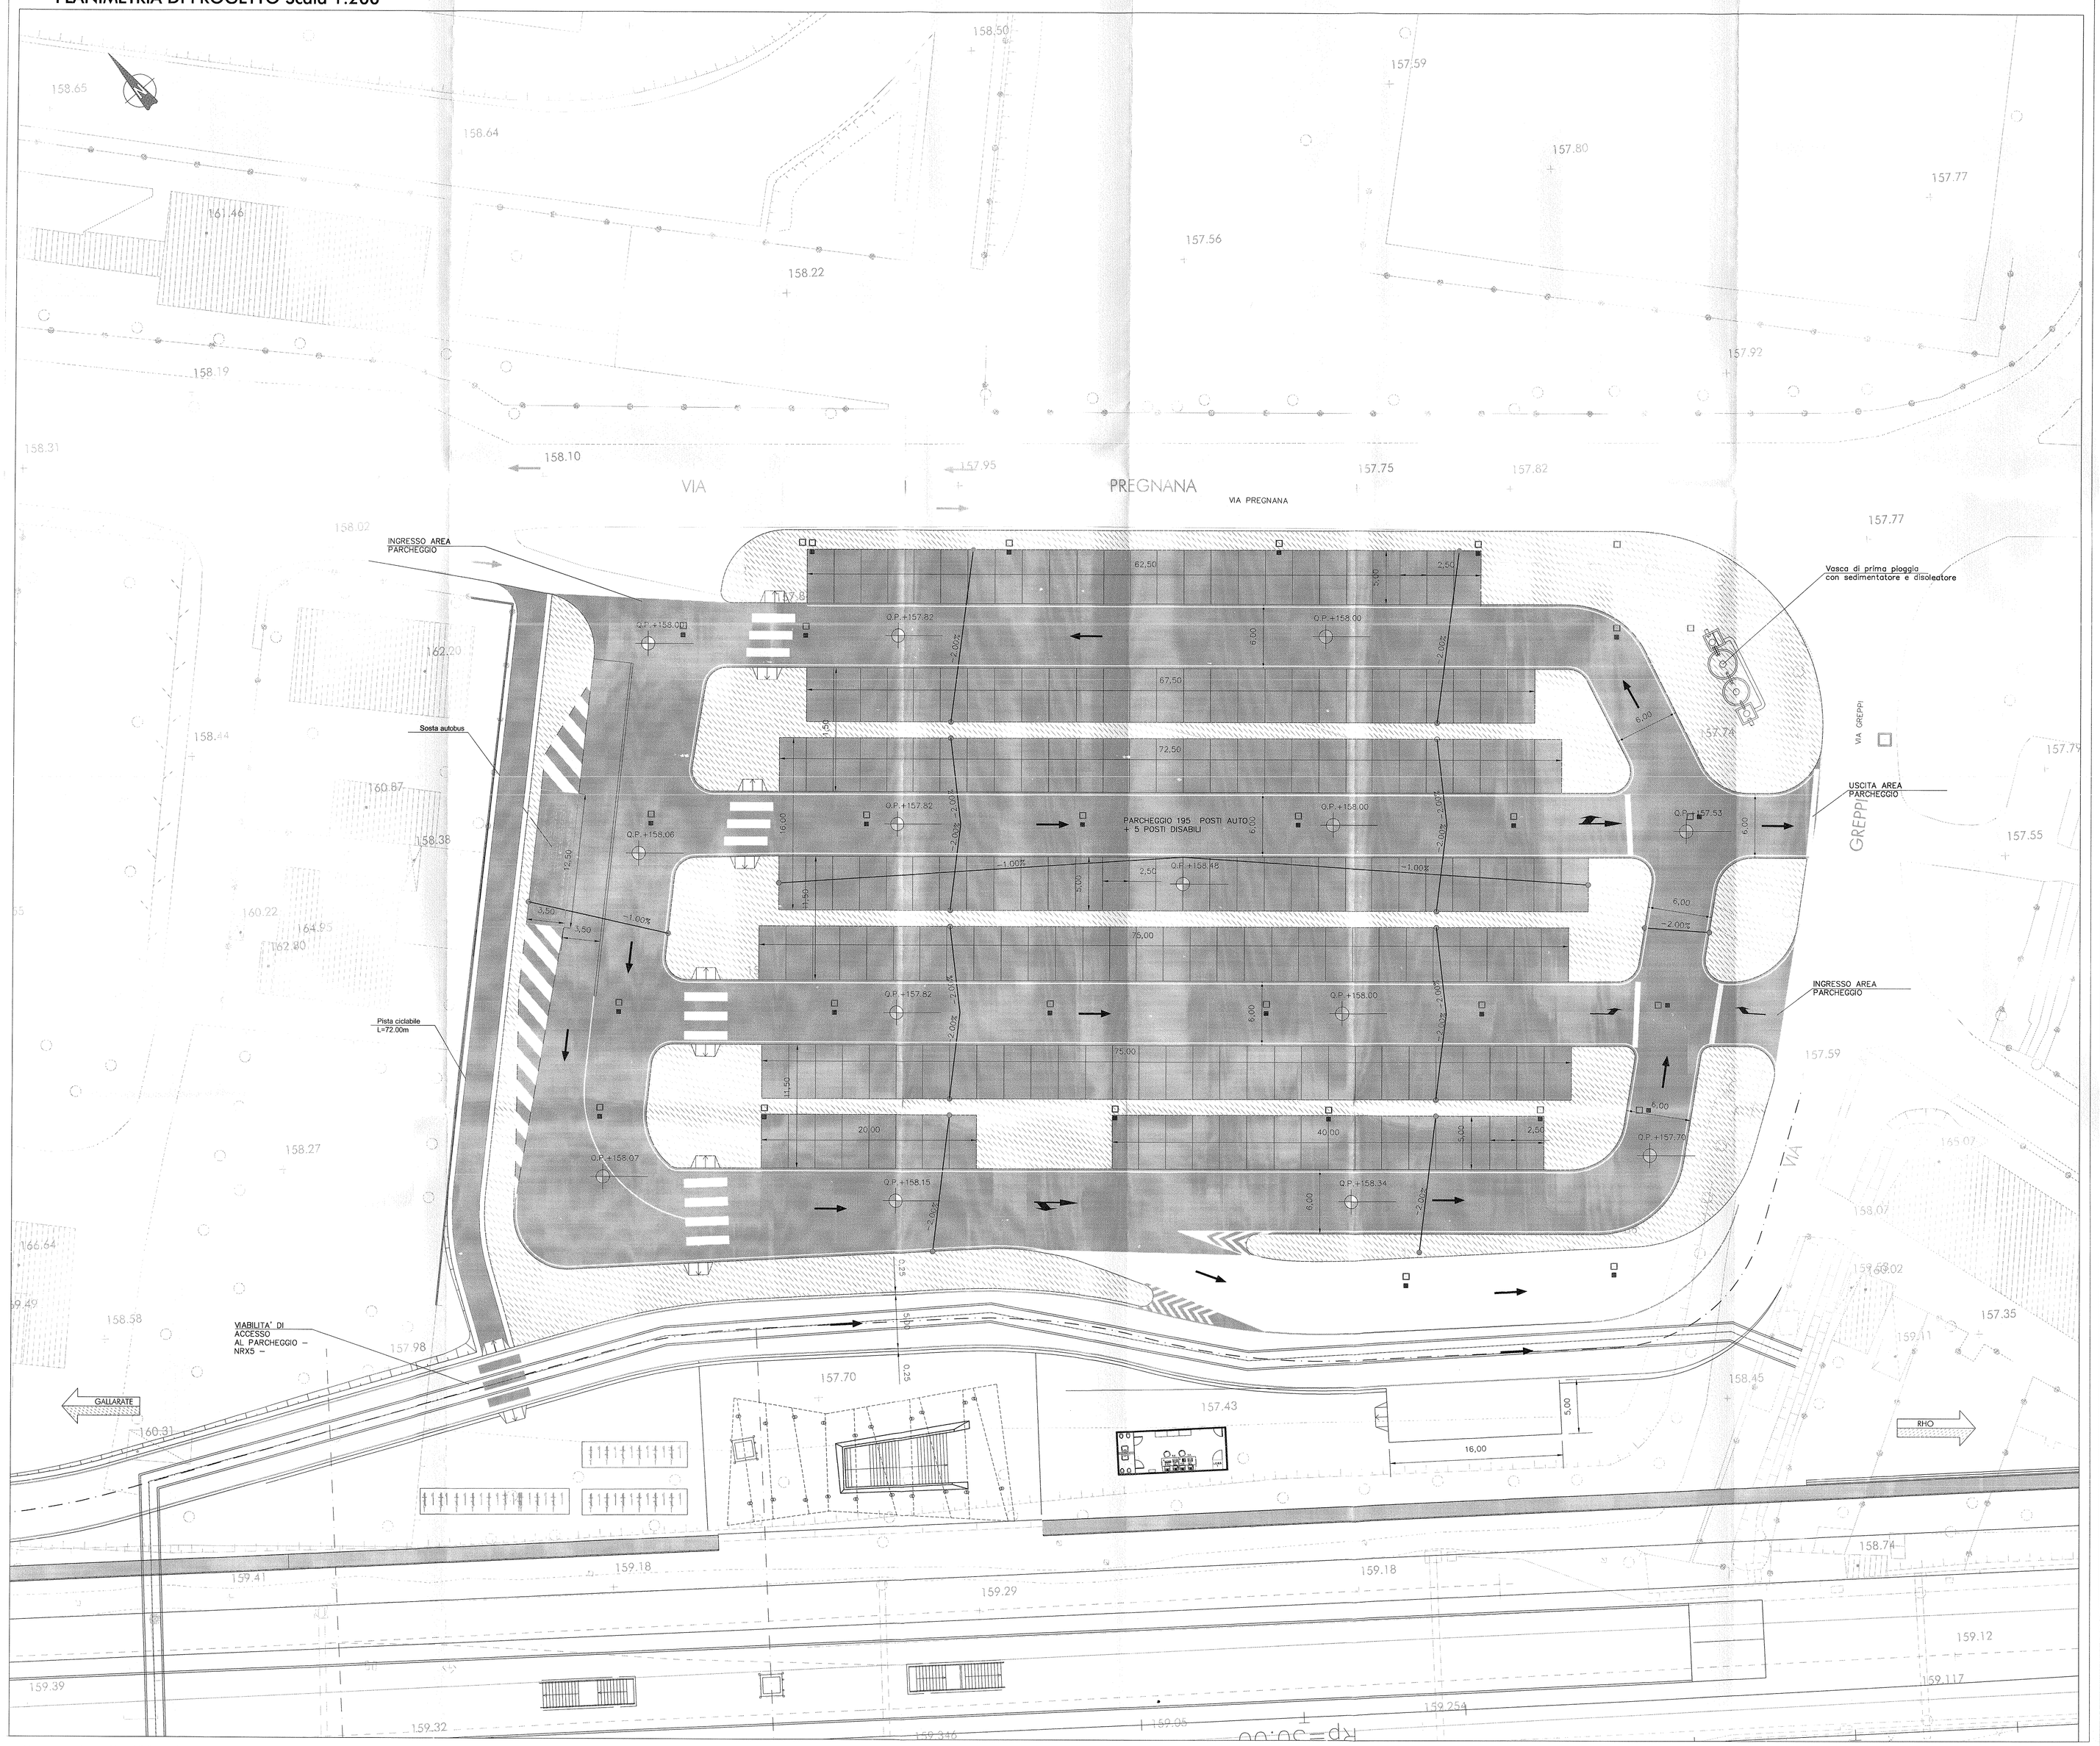

LEGENDA

- PAVIMENTAZIONE PARCHEGGIO (STALLI E VIABILITA' INTERNA) AREA: 5883mq
- PAVIMENTAZIONE IN CLS ARCHITETTONICO AREA: 2083mq (Particolare elaborato :MDL112D26W9NVX500004A)

COMMITTENTE:

RFI RETE FERROVIARIA ITALIANA
GRUPPO FERROVIE DELLO STATO

PROGETTAZIONE:

ITALFERR
GRUPPO FERROVIE DELLO STATO

INFRASTRUTTURE FERROVIARIE STRATEGICHE DEFINITE DALLA LEGGE OBIETTIVO N. 443/01

DIREZIONE TECNICA - CENTRO DI PRODUZIONE MILANO

PROGETTO DEFINITIVO PER APPALTO INTEGRATO

POTENZIAMENTO DELLA LINEA RHO-ARONA. TRATTA RHO-GALLARATE QUADRUPLICAMENTO RHO-PARABIAGO E RACCORDO Y

OPERE PRINCIPALI - INTERFERENZE VIARIE
NRX5 - Fermata Vanzago - Piazzale di parcheggio e viabilità di accesso
Planimetria di progetto Parcheggio

SCALA : 1:200

COMMESSA	LOTTO	FASE	ENTE	TIPO DOC.	OPERA/DISCIPLINA	PROGR.	REV.
MDL1	12	D	26	P9	NVX500	001	A

Revis.	Descrizione	Redatto	Data	Verificato	Data	Approvato	Data	Autorizzato / Data
A	Emissione Esecutiva	A.Inglieti	Dic.2010			S.Biagini		ITALFERR Geom. Roberto GIRICA Ordine Ingegneri Milano n° 11.108

File: MDL112D26P9NVX500001A

n. Elab.: -