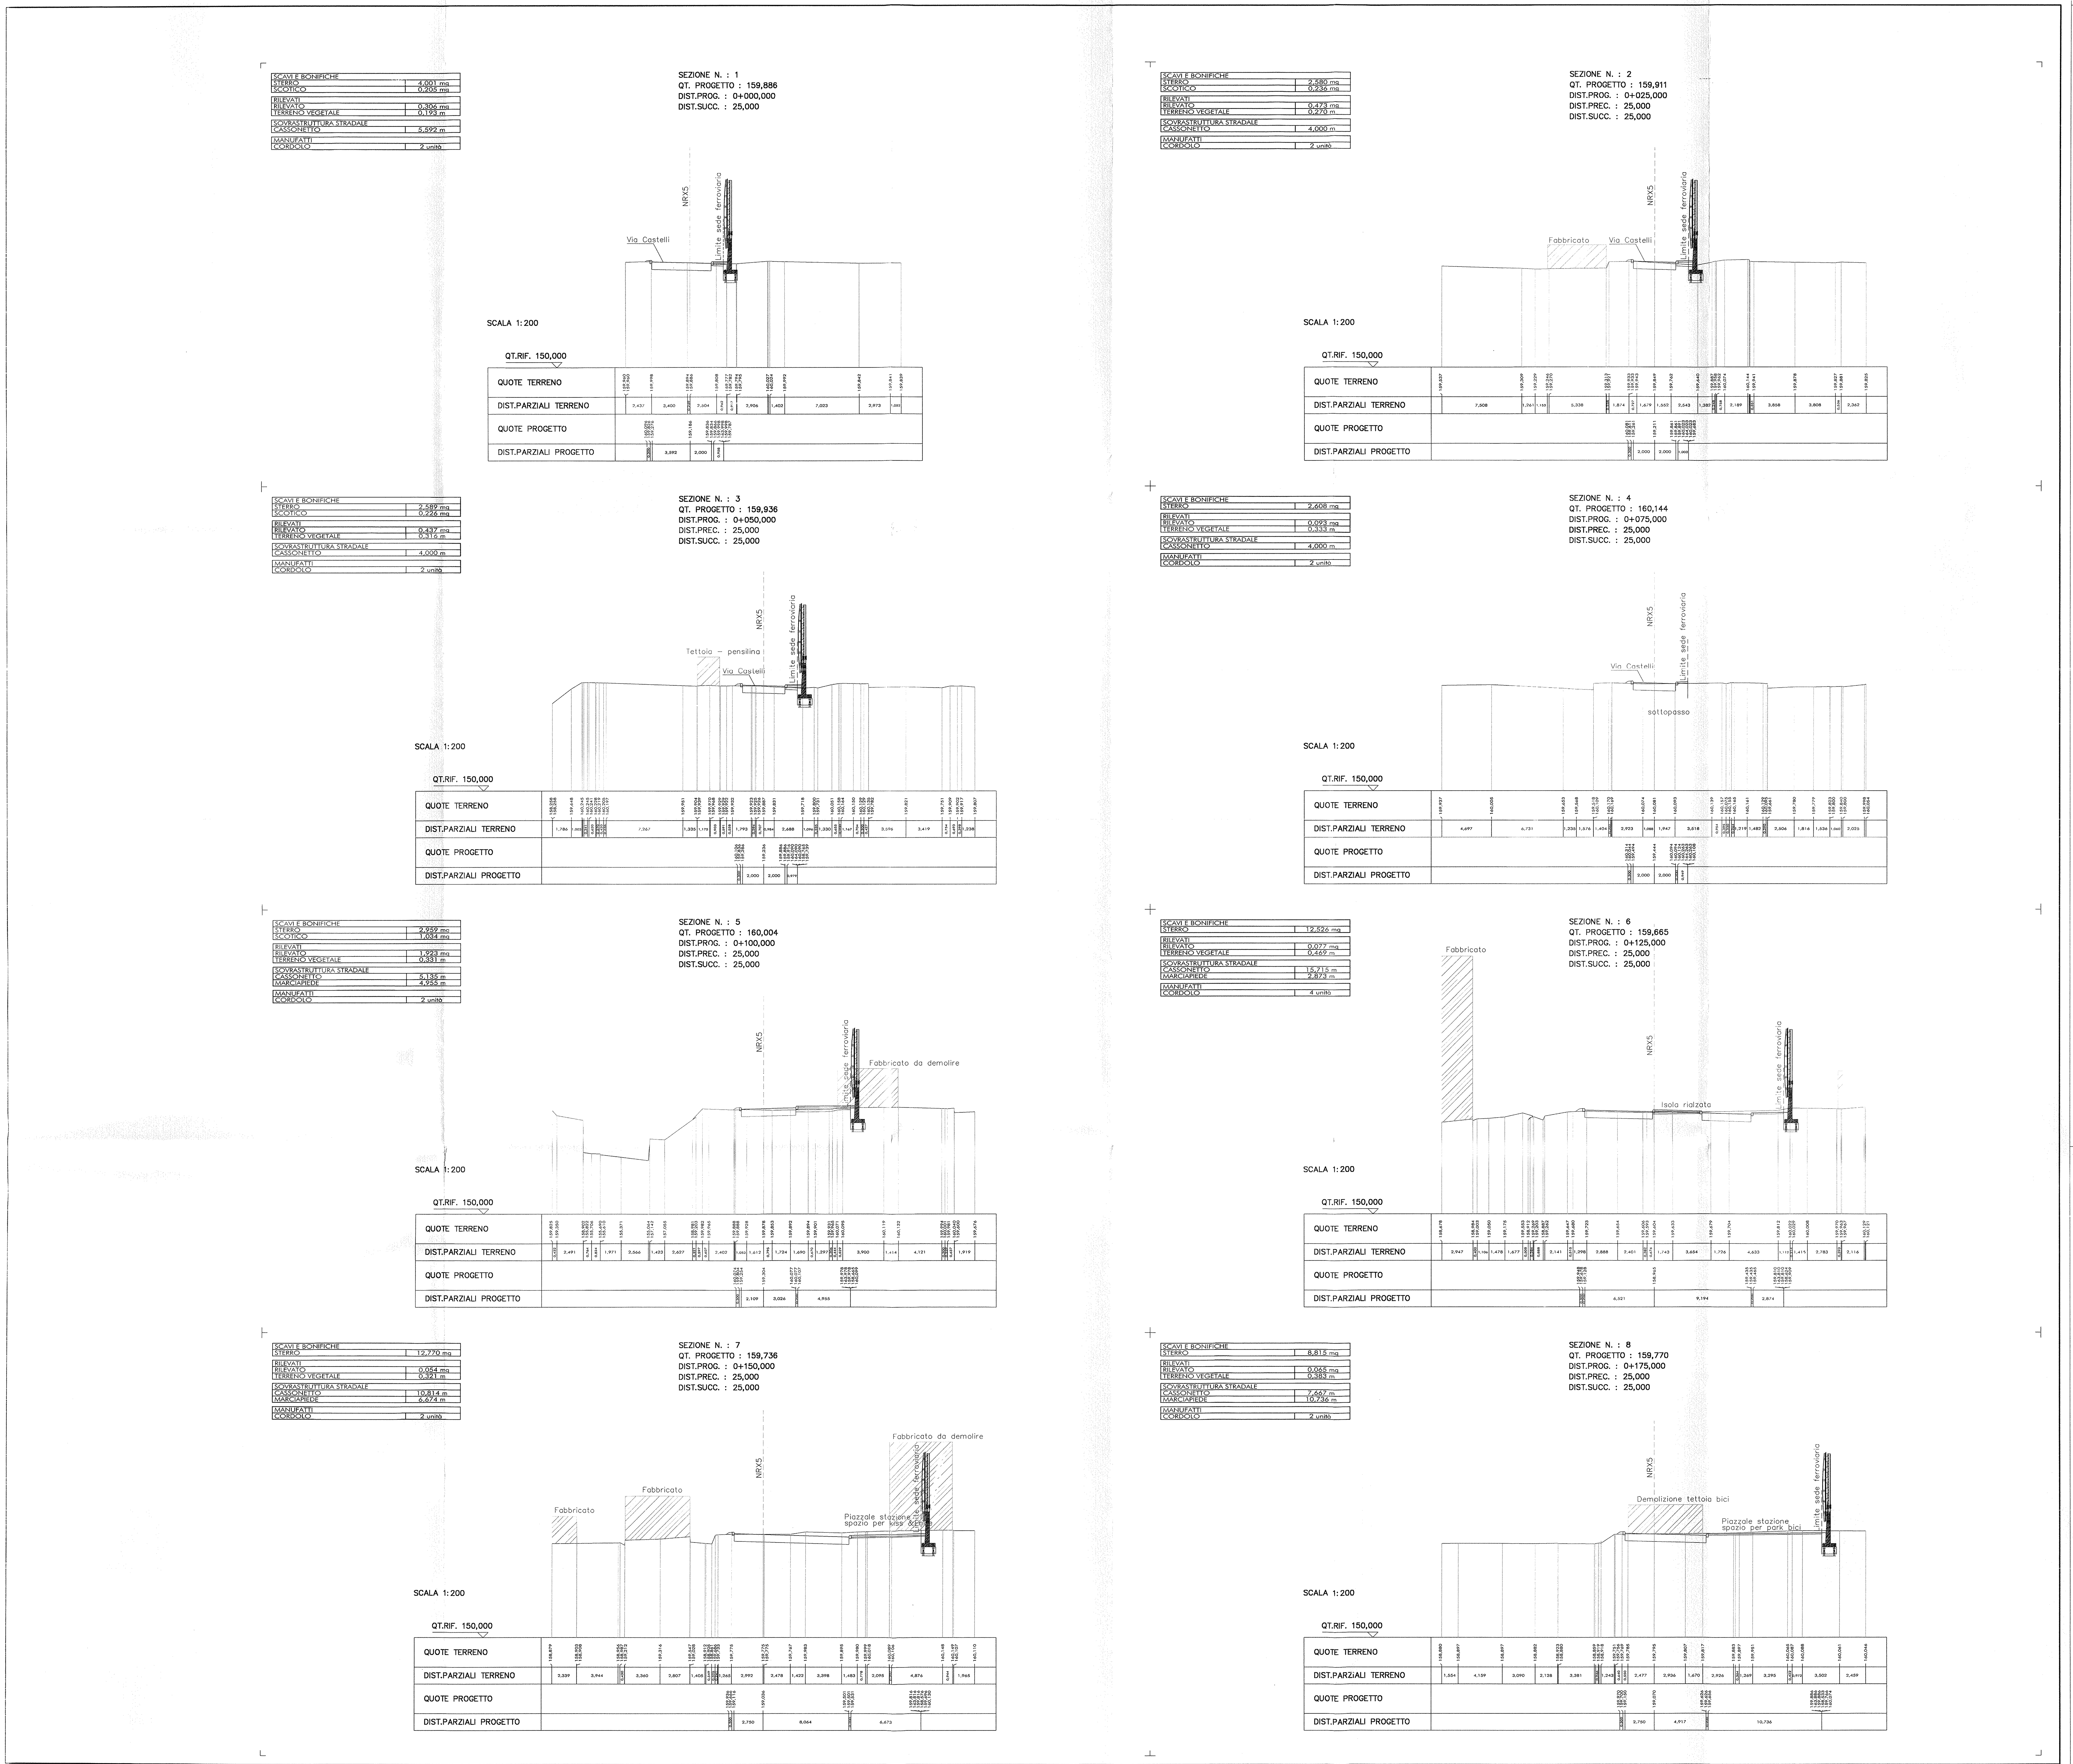


COMMITTENTE:

RFI RETE FERROVIARIA ITALIANA
GRUPPO FERROVIE DELLO STATO

PROGETTAZIONE:

ITALFERR
GRUPPO FERROVIE DELLO STATO

**INFRASTRUTTURE FERROVIARIE STRATEGICHE DEFINITE DALLA LEGGE OBIETTIVO N. 443/01**

**DIREZIONE TECNICA - CENTRO DI PRODUZIONE MILANO**
**PROGETTO DEFINITIVO PER APPALTO INTEGRATO**

**POTENZIAMENTO DELLA LINEA RHO-ARONA. TRATTA RHO-GALLARATE QUADRUPLICAMENTO RHO-PARABIAGO E RACCORDO Y**

OPERE PRINCIPALI - INTERFERENZE VIARIE
NRX5 - Fermata Vanzago - Piazzale di parcheggio e viabilità di accesso
Viabilità di accesso: sezioni trasversali tav 1/3

SCALA: 1:200

| COMMESSA | LOTTO | FASE | ENTE | TIPO DOC. | OPERA/DISCIPLINA | PROGR. | REV. |
|---|---|---|---|---|---|---|---|
| MDL1 | 12 | D | 26 | W9 | NVX500 | 001 | A |

| Revis. | Descrizione | Redatto | Data | Verificato | Data | Approvato | Data | Autorizzato / Data |
|---|---|---|---|---|---|---|---|---|
| A | Emissione Esecutiva | A.Ingletti | Dic.2010 | [signature] | | S.Bevelli [signature] | | ITALFERR dott. ing. Donato LAVACCA [stamp] |

File: MDL112D26W9NVX500001A | n. Elab.: -