





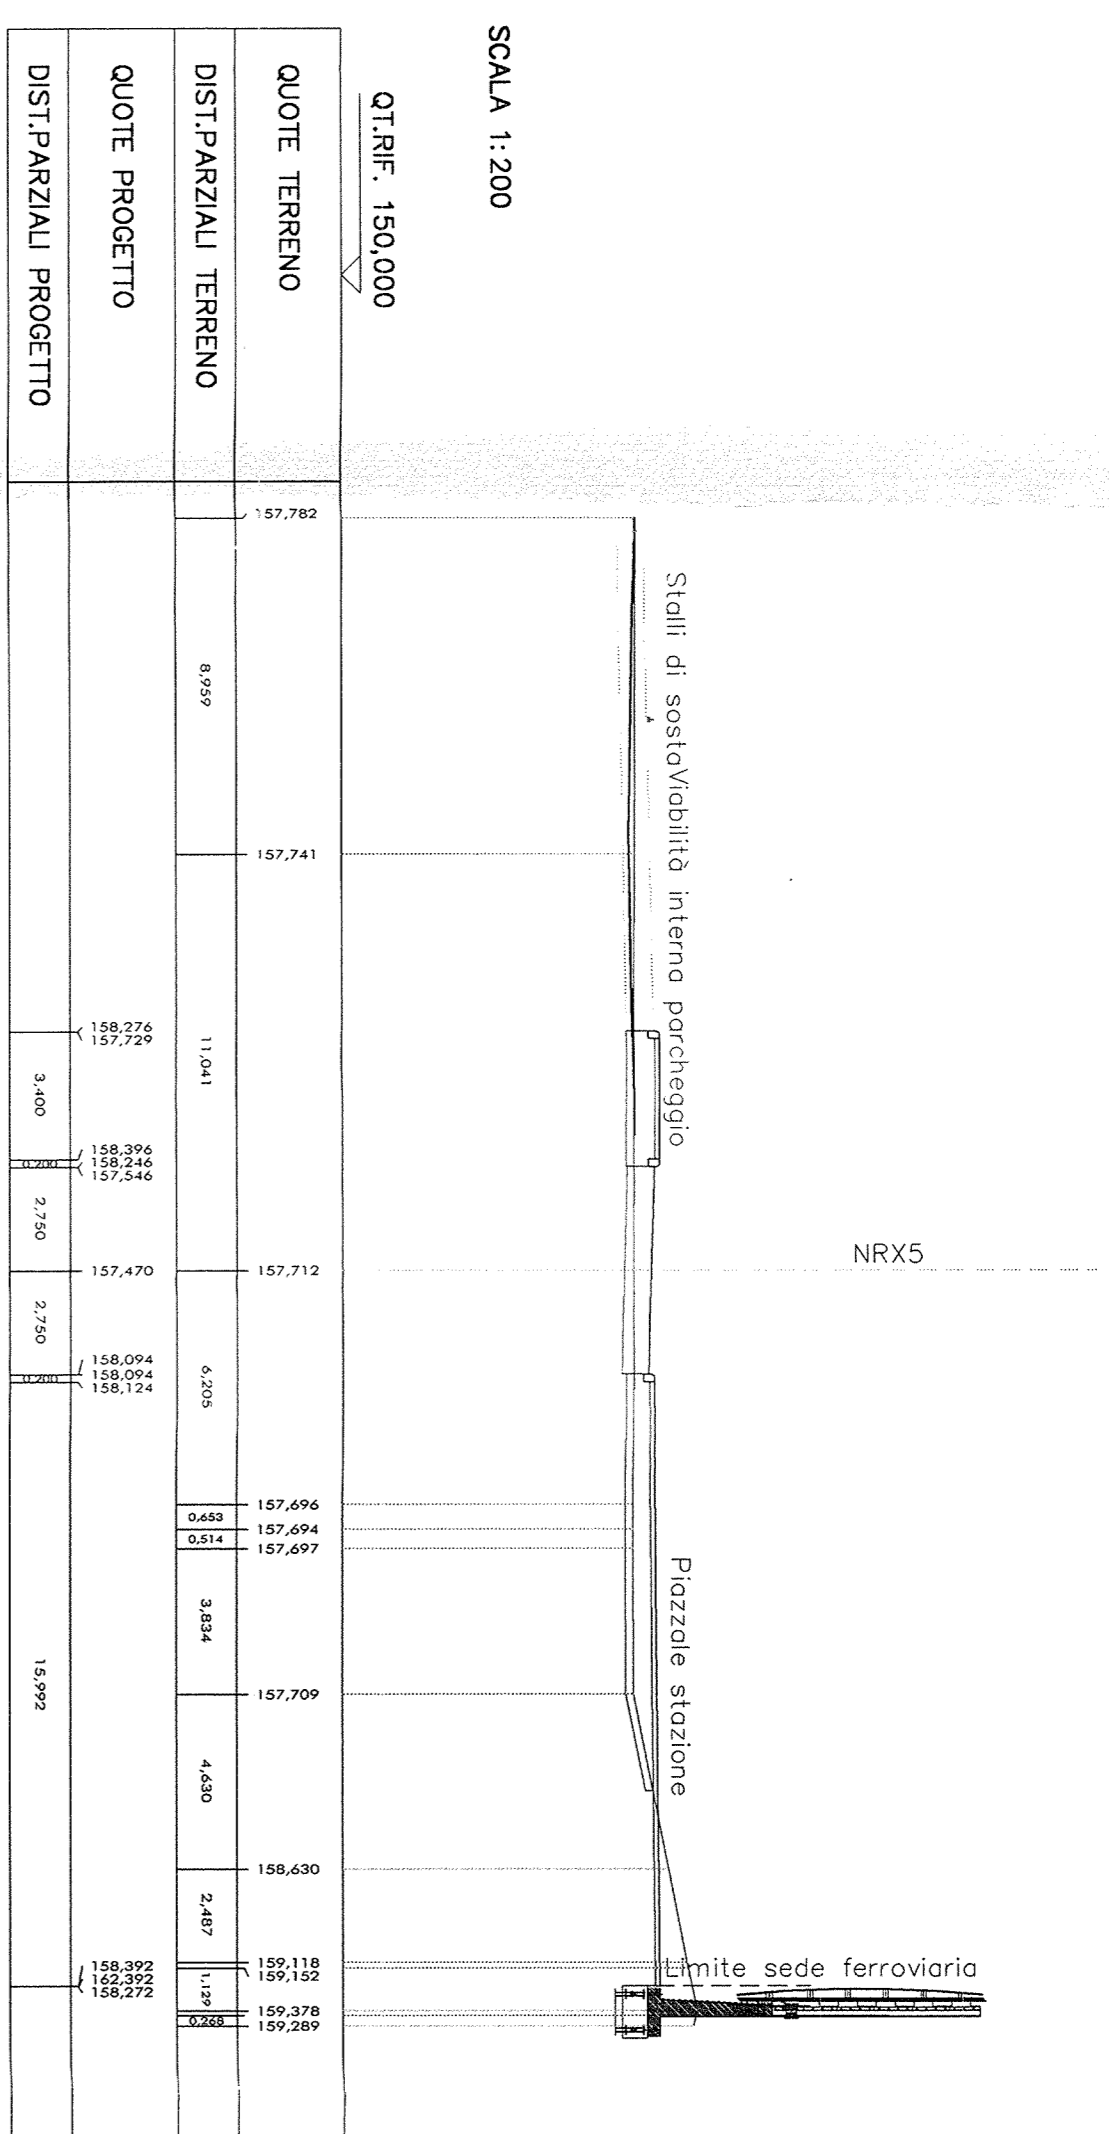




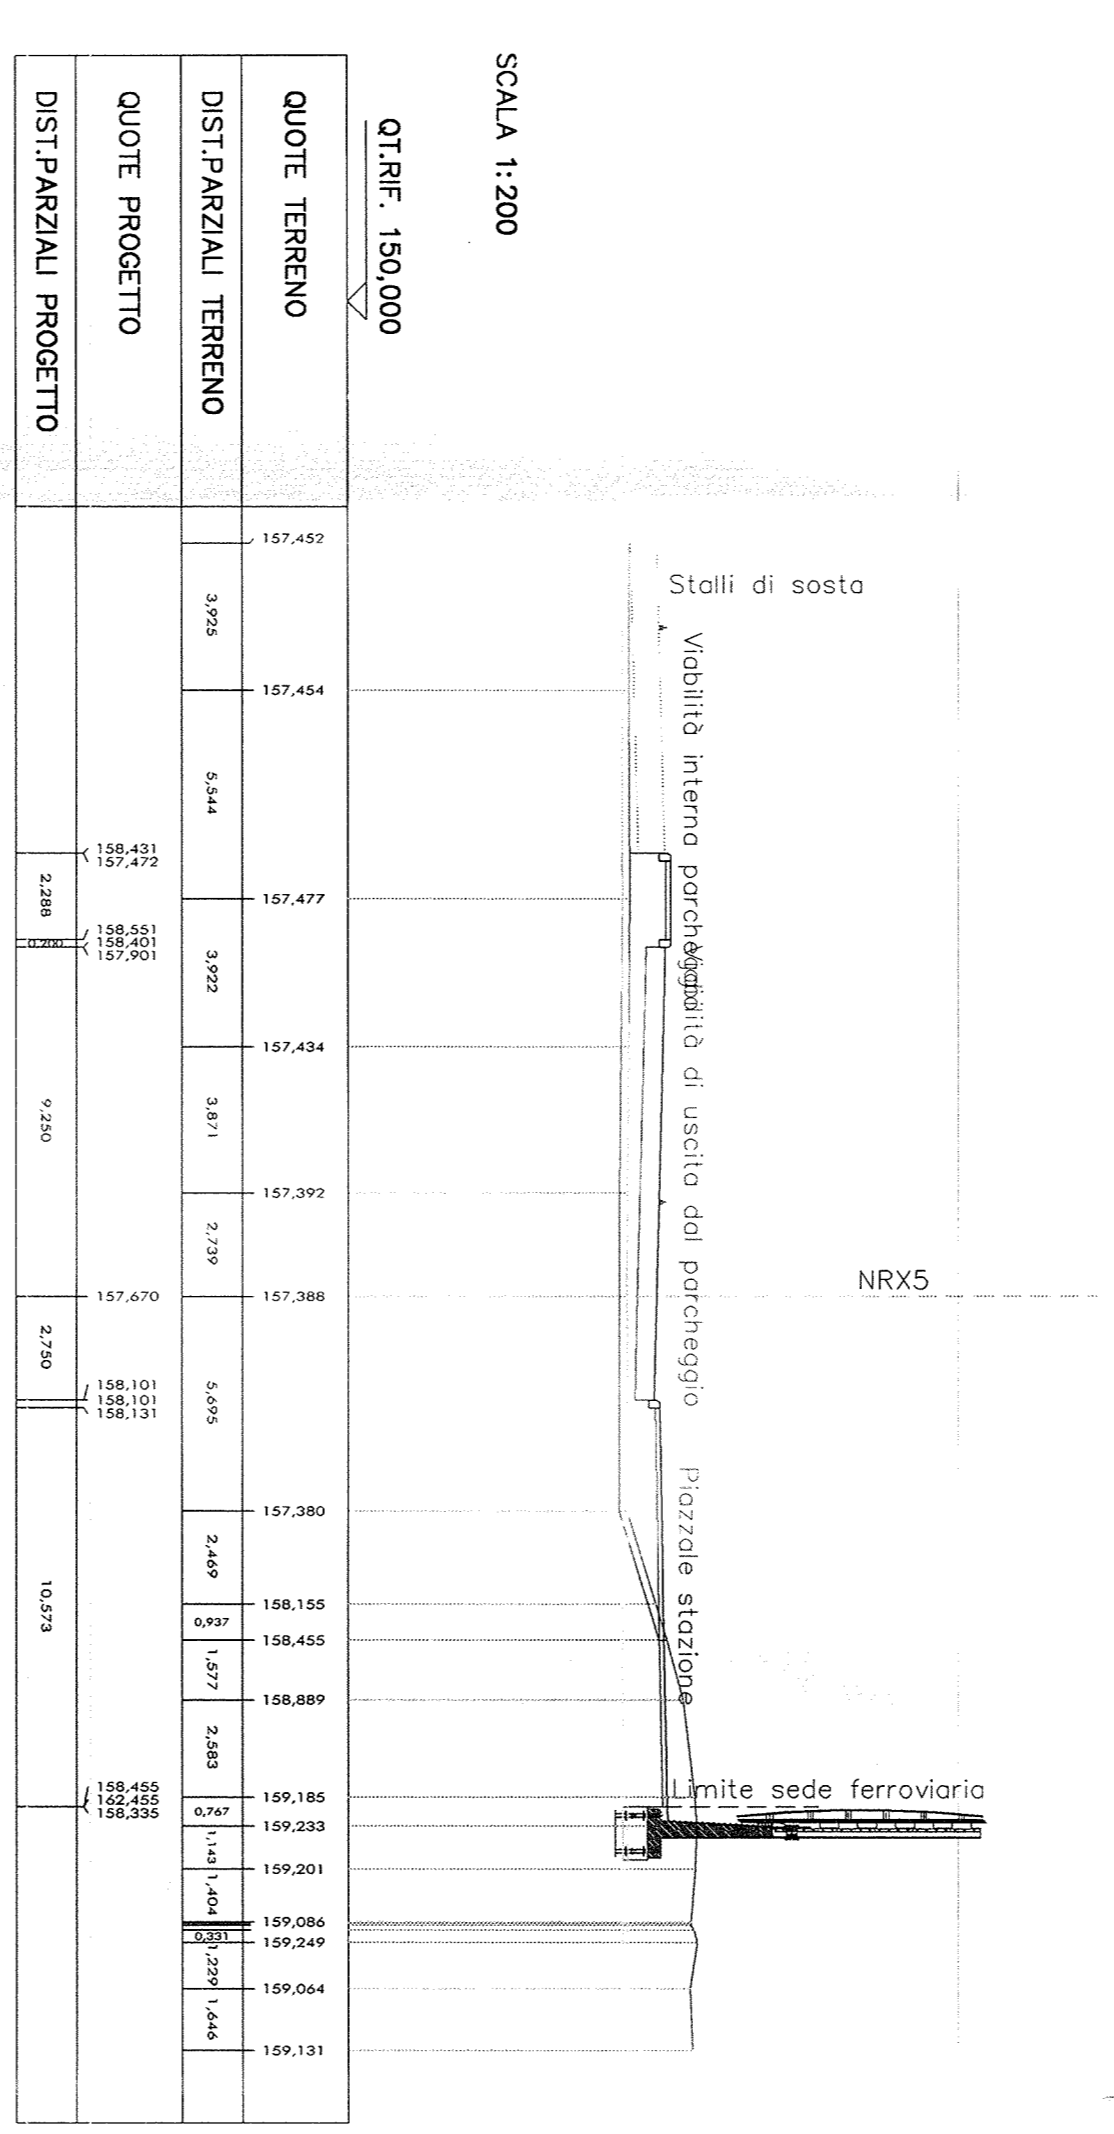




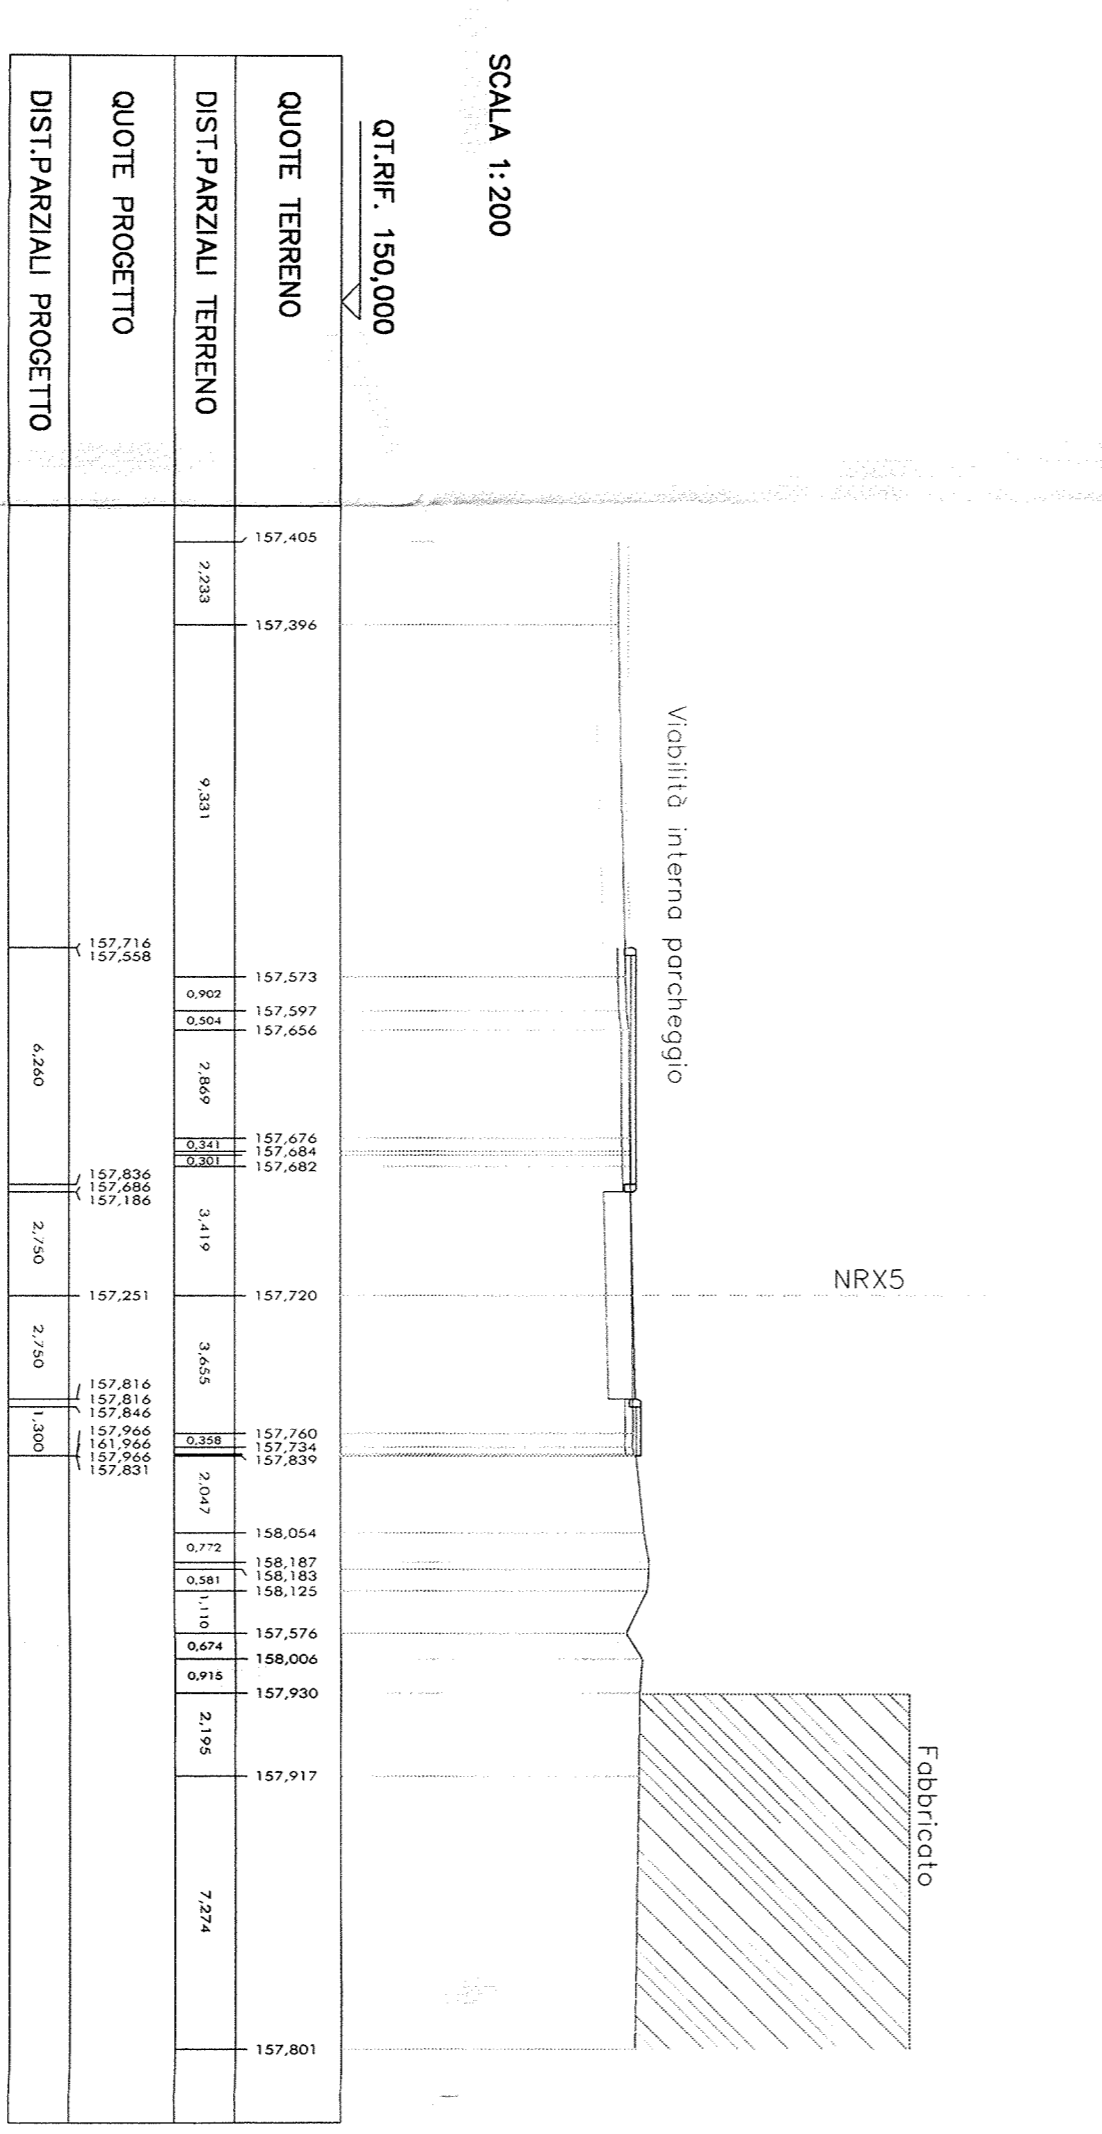




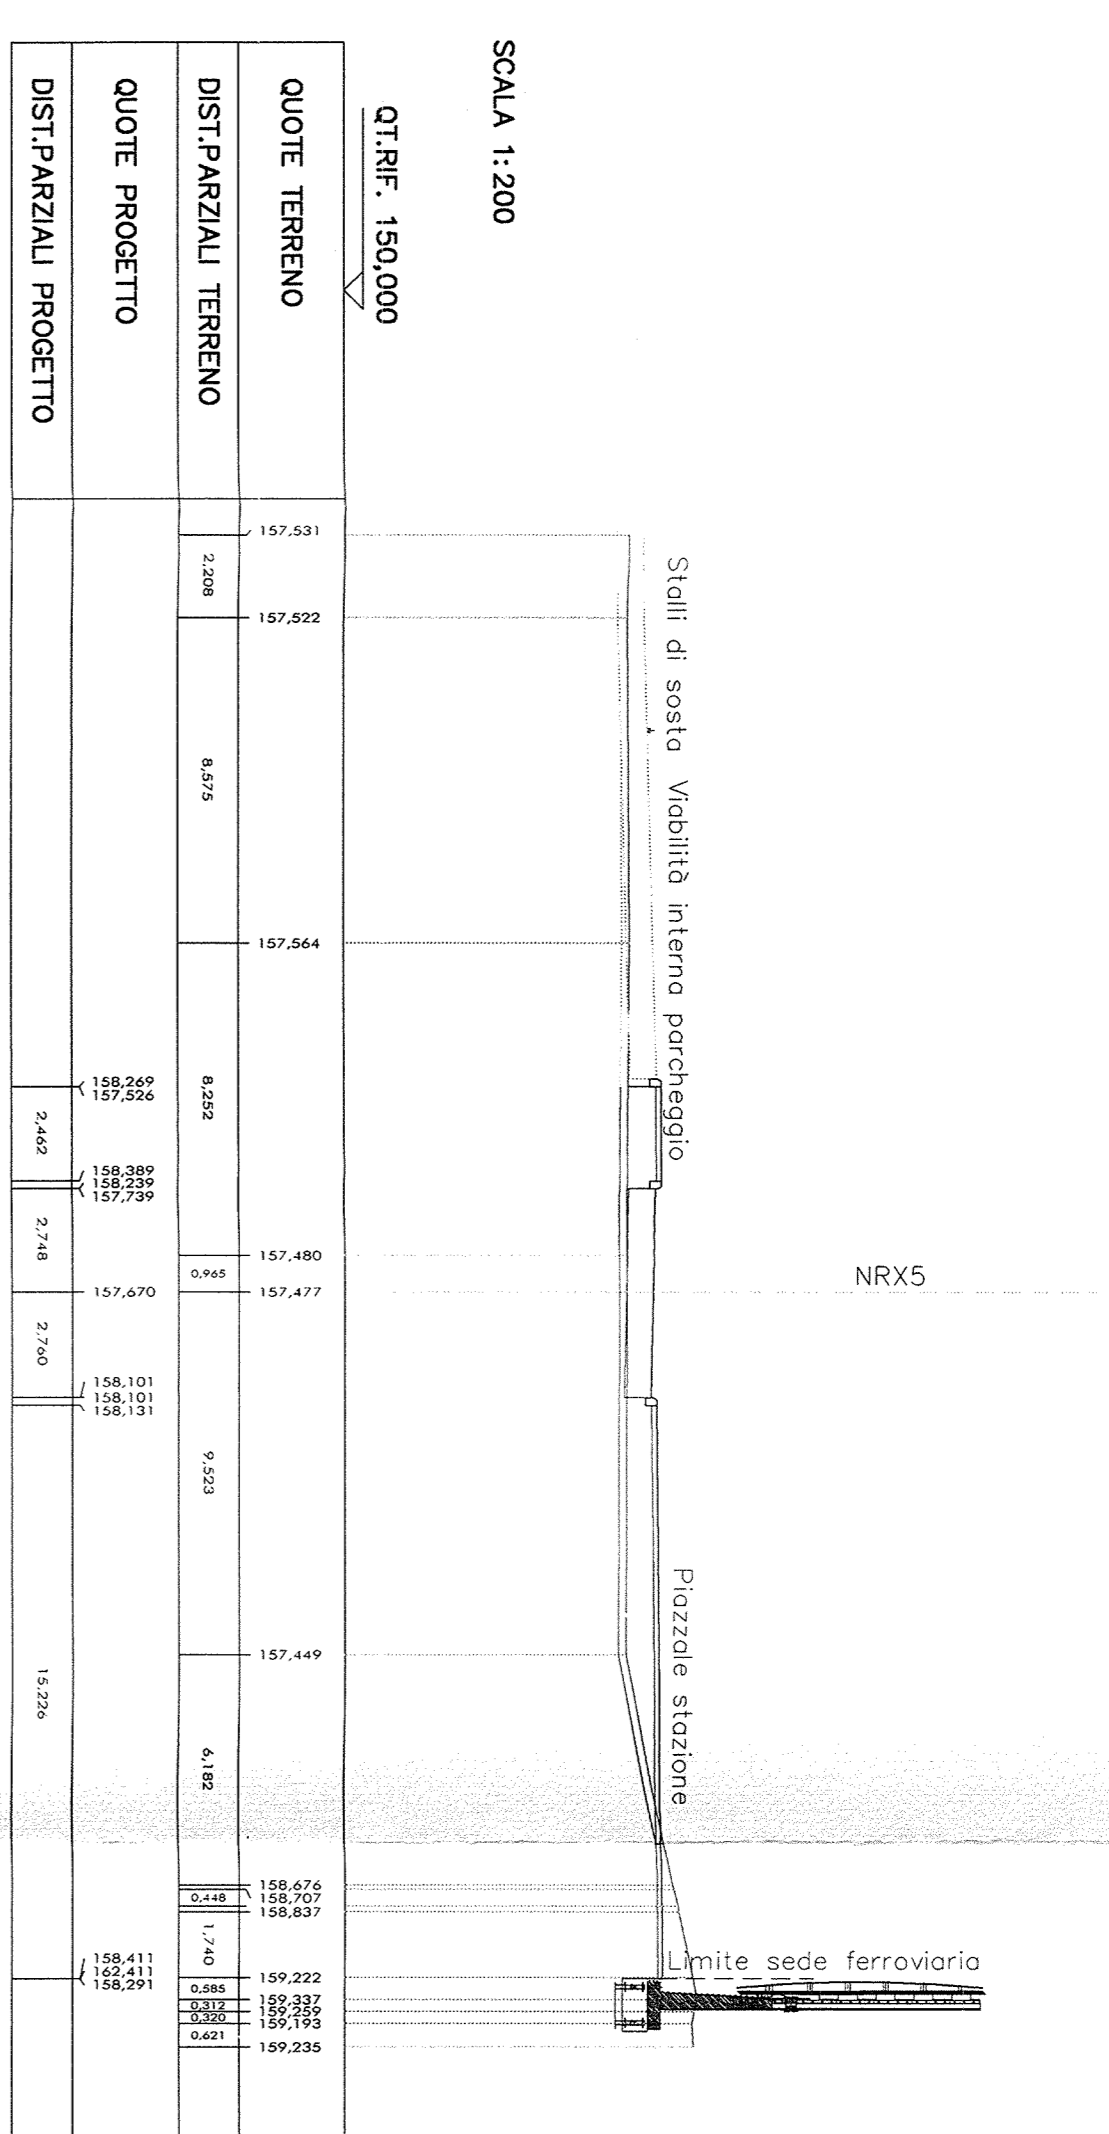




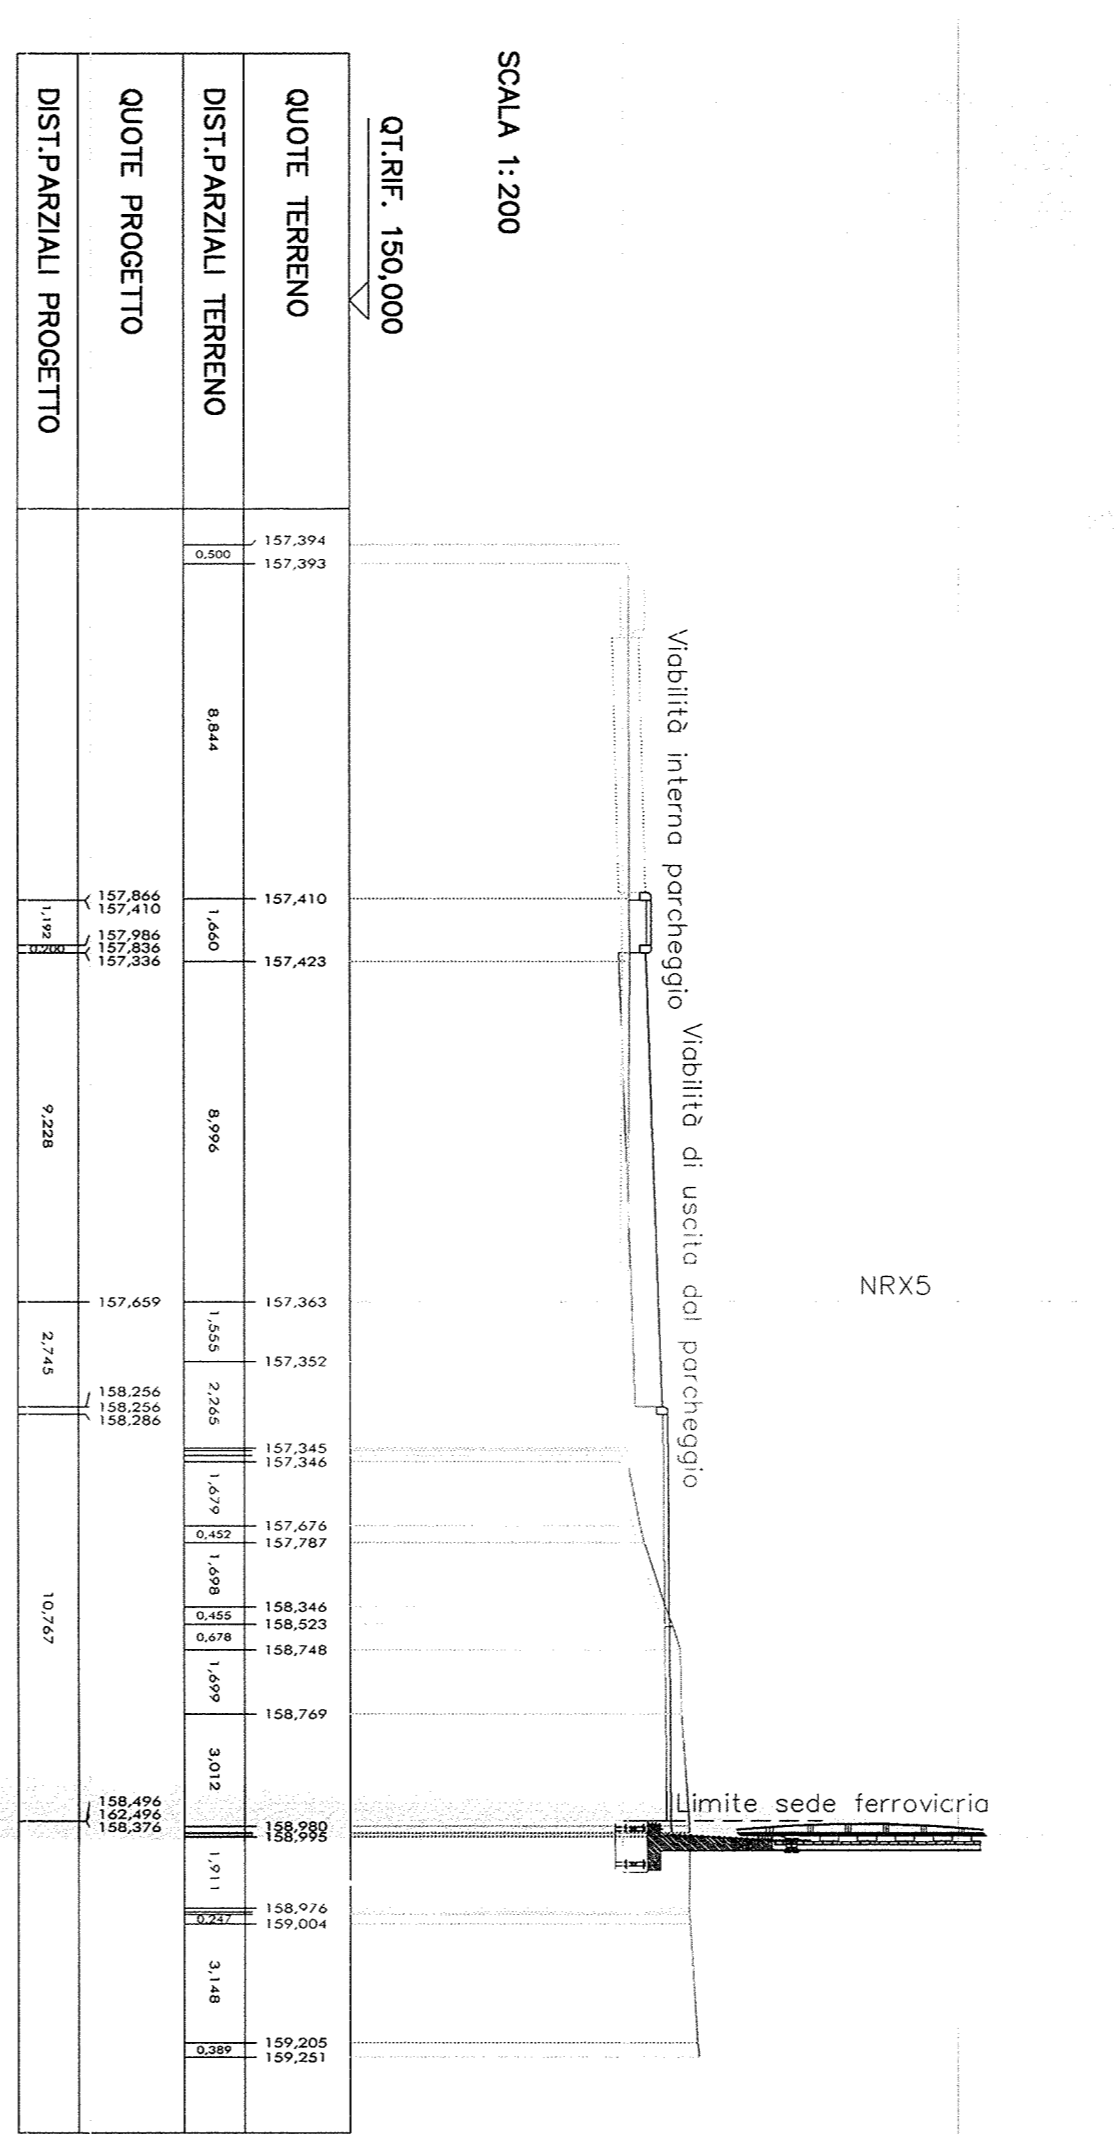

PROF. ESISTENTE	3.287.200
PROF. PROGETTO	3.287.200
DIFFERENZA	0
PROF. ESISTENTE	1.830.200
PROF. PROGETTO	1.830.200
DIFFERENZA	0
PROF. ESISTENTE	1.592.700
PROF. PROGETTO	1.592.700
DIFFERENZA	0
PROF. ESISTENTE	3.000.000
PROF. PROGETTO	3.000.000
DIFFERENZA	0

SEZIONE N. : 22
 Q.T. PROGETTO : 157.614
 Q.T. PROGETTO : 04-475.000
 DIST.PREC. : 25.000
 DIST.SICC. : 5.810

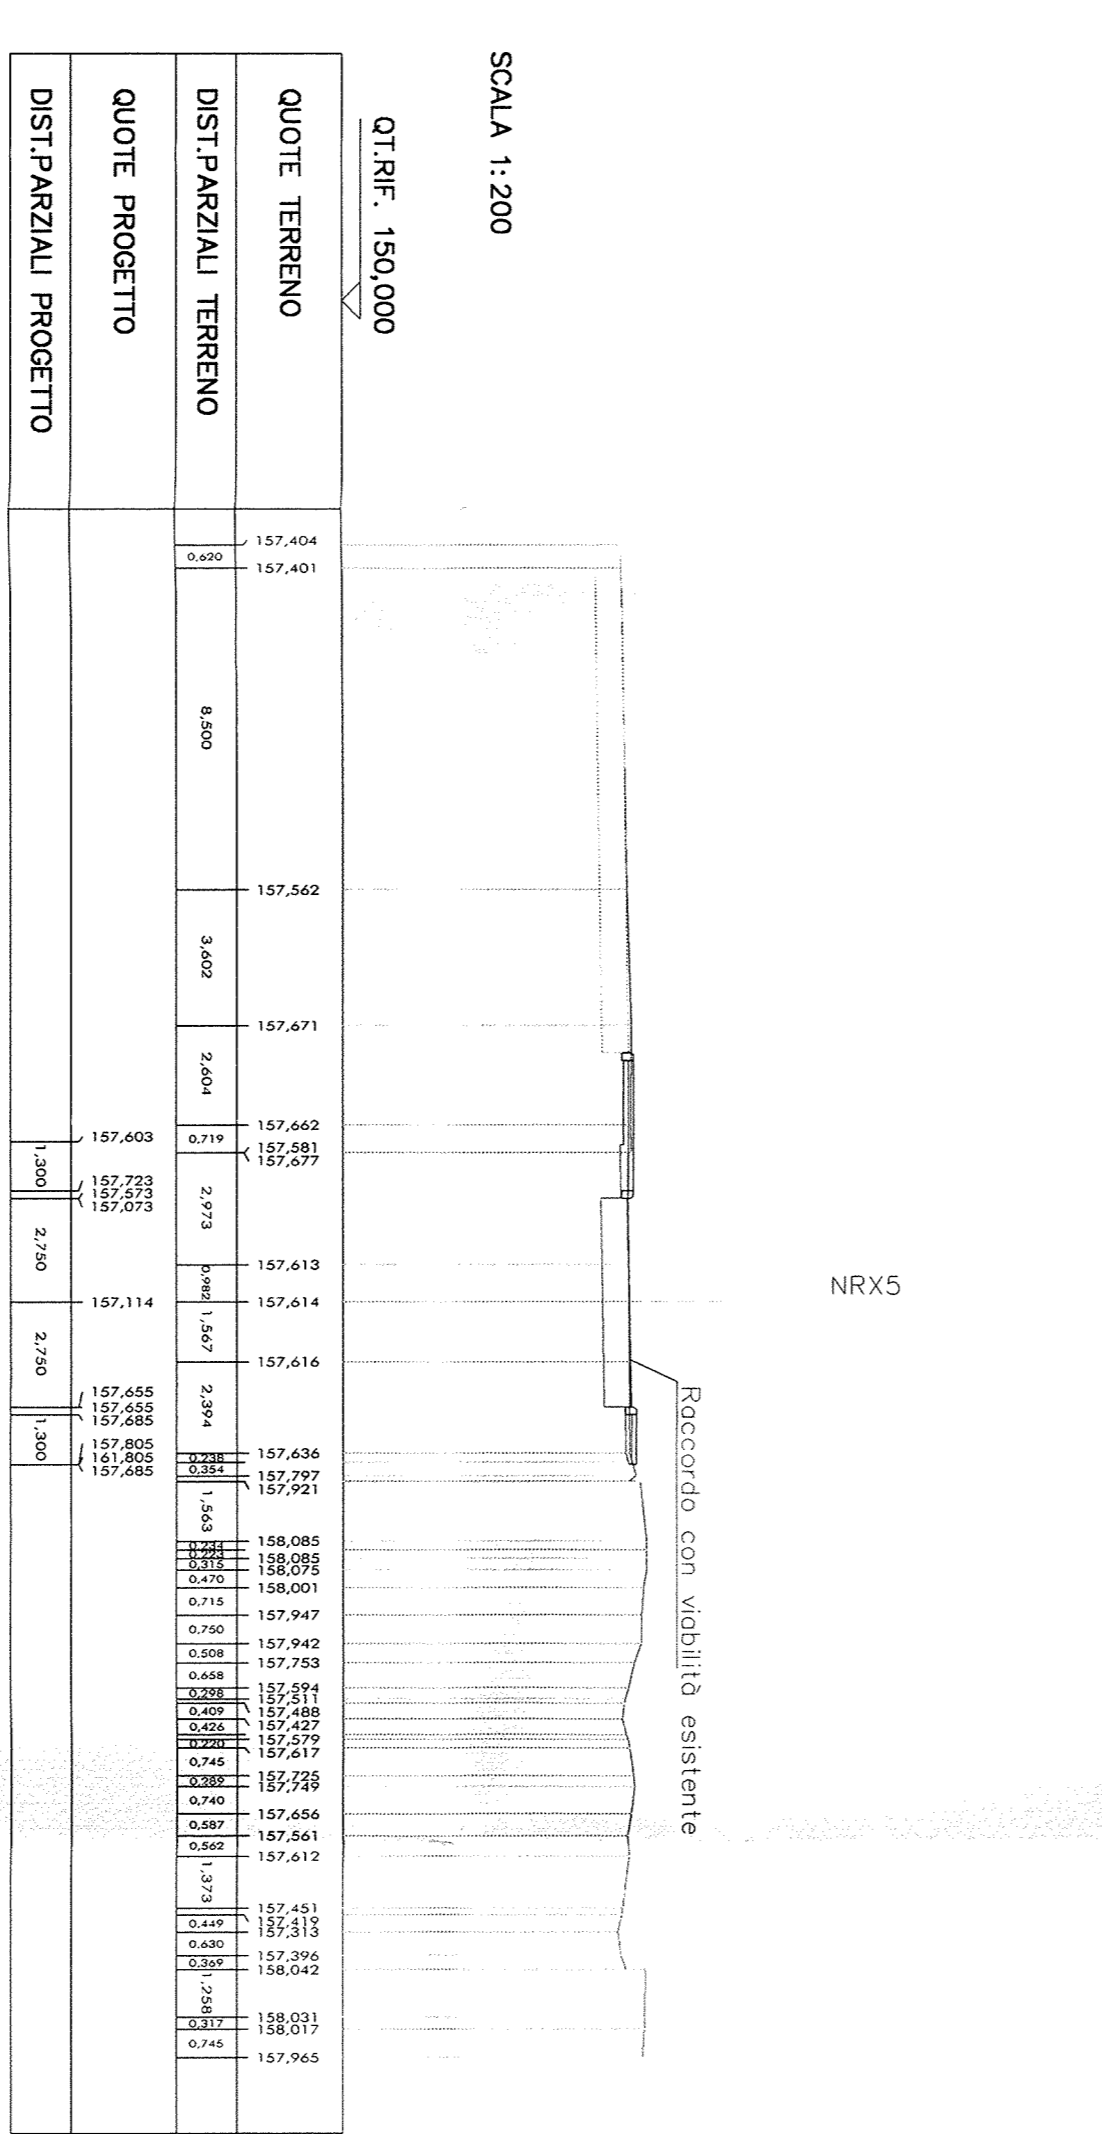

COMITENTE: **SRFI** GRUPPO FERROVIE DELLO STATO

PROGETTAZIONE: **ITALFER** GRUPPO FERROVIE DELLO STATO

INFRASTRUTTURE FERROVIARIE STRATEGICHE DEFINITE
 DALLA LEGGE OBBIETTIVO N. 443/01

DIREZIONE TECNICA - CENTRO DI PRODUZIONE MILANO
 PROGETTO DEFINITIVO PER APPALTO INTEGRATO

POTENZIAMENTO DELLA LINEA RHO-ARONA, TRATTA RHO-GALLARATE
 QUADRUPLAMENTO RHO-FARABIASO E RACCORDO 1

OPERE PRINCIPALI - INTERFERENZE VARIE
 NRX5 - Fermata Varzago - Piazzale di parcheggio e viabilità di accesso
 Viabilità di accesso: sezioni trasversali lav 3/3

SCALA: 1:200

CONMESSA LOTTO FASE ENTE TIPODOC OPERANDISCRIMINA PROG. REV.

MDL1	12	D	26	W9	NXK500	003	A
------	----	---	----	----	--------	-----	---

Rev.	Descrizione	Redatto	Verificato	Data	Ipotesi	Data	Adempimento
A	Emissione Esecutiva	Avv. C.	Avv. C.	04/2010			

1169