


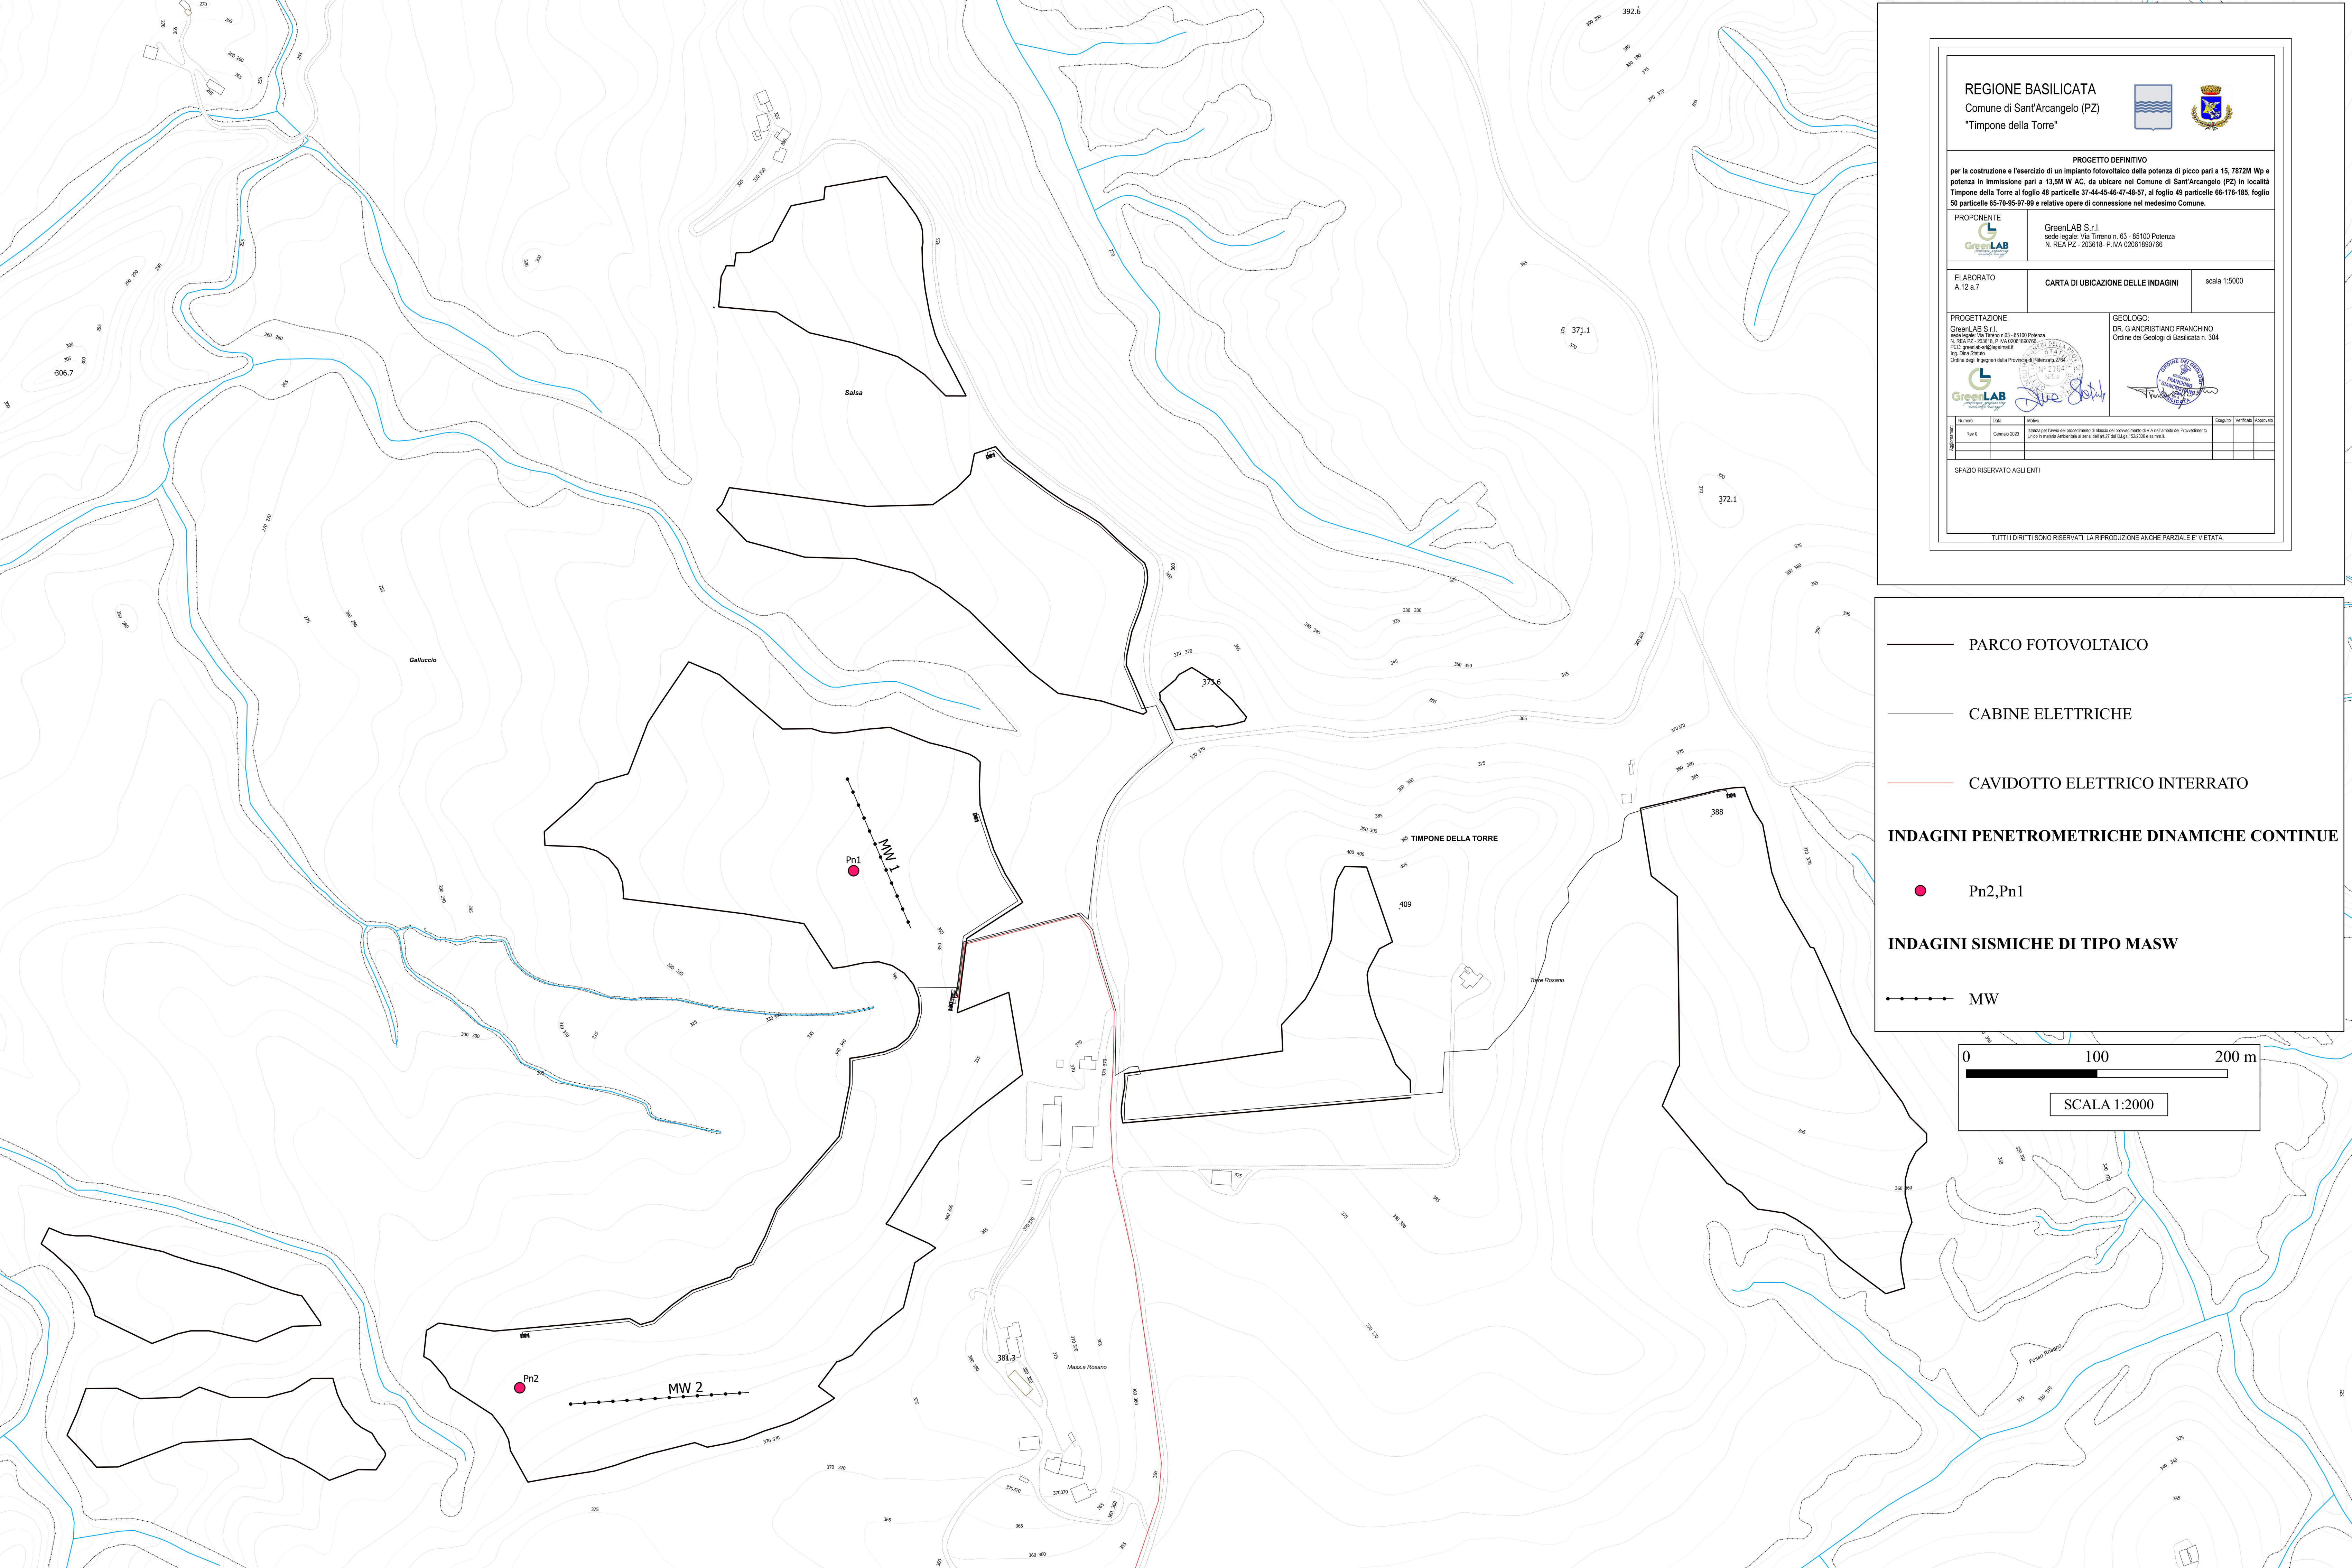

REGIONE BASILICATA
Comune di Sant'Arcangelo (PZ)
"Timpone della Torre"



PROGETTO DEFINITIVO
per la costruzione e l'esercizio di un impianto fotovoltaico della potenza di picco pari a 15,7872M Wp e potenza in immissione pari a 13,5M W AC, da ubicare nel Comune di Sant'Arcangelo (PZ) in località Timpone della Torre al foglio 48 particelle 37-44-45-46-47-48-57, al foglio 49 particelle 66-176-185, foglio 50 particelle 65-70-95-97-99 e relative opere di connessione nel medesimo Comune.

PROPONENTE
GreenLAB S.r.l.
sede legale: Via Tirreno n. 63 - 85100 Potenza
N. REA PZ - 203618 - P.IVA 02051690766

ELABORATO
A.12 a.7

CARTA DI UBICAZIONE DELLE INDAGINI

scala 1:5000

PROGETTAZIONE:
GreenLAB S.r.l.
sede legale: Via Tirreno n. 63 - 85100 Potenza
N. REA PZ - 203618 - P.IVA 02051690766
P.E.C. greenlab.st@legalmail.it
Ing. Ciro Stasio
Ordine degli Ingegneri della Provincia di Potenza n. 2764

GEOLOGO:
DR. GIANCRISTIANO FRANCHINO
Ordine dei Geologi di Basilicata n. 304



Numero	Data	Modulo	Esigibile	Verificato	Approvato
Rev. 0	Genaro 2020	Elaboro per l'analisi del procedimento di rilascio del provvedimento di U.C. nell'ambito del Provvedimento Unico in materia Ambientale e sono dell'art.27 del D.Lgs. 15/2006 e ss.mm.ii.			

SPAZIO RISERVATO AGLI ENTI

TUTTI I DIRITTI SONO RISERVATI. LA RIPRODUZIONE ANCHE PARZIALE E' VIETATA.

PARCO FOTOVOLTAICO

CABINE ELETTRICHE

CAVIDOTTO ELETTRICO INTERRATO

INDAGINI PENETROMETRICHE DINAMICHE CONTINUE

Pn2,Pn1

INDAGINI SISMICHE DI TIPO MASW

MW

0100200 m

SCALA 1:2000