


CABINA AT

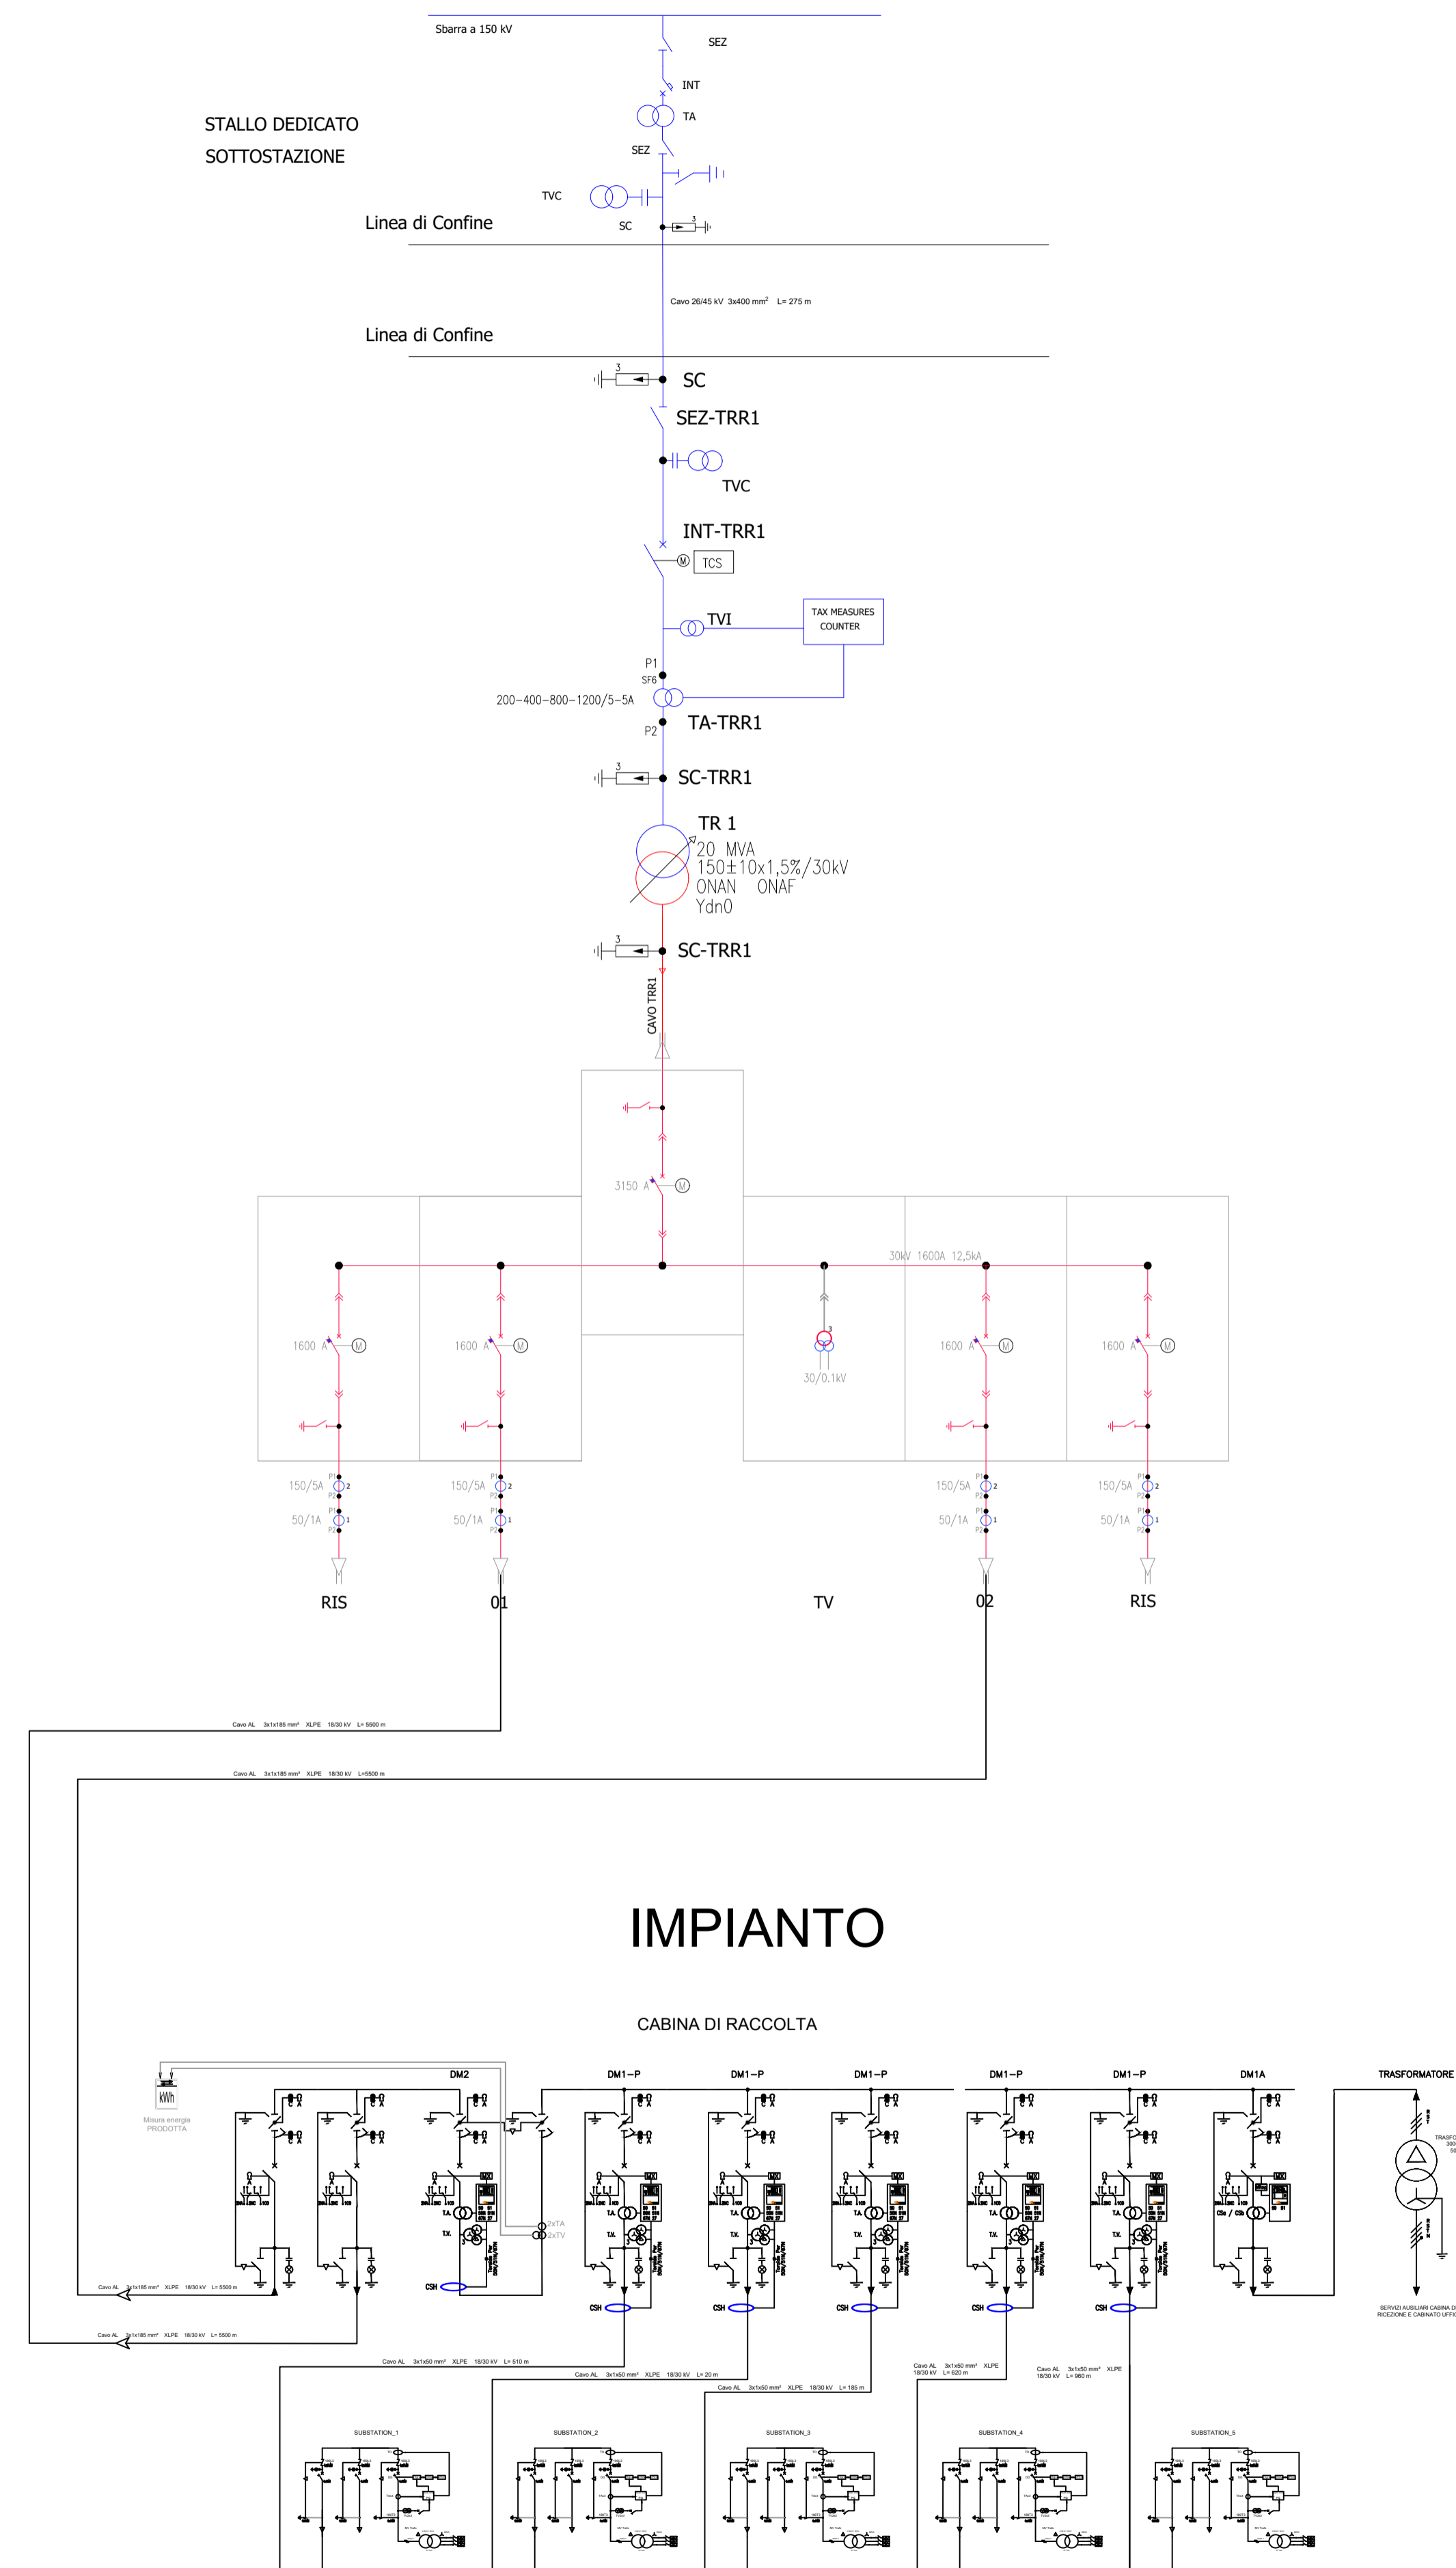

REGIONE BASILICATA
 Comune di Sant'Arcangelo (PZ)
 "Timpone della Torre"



PROGETTO DEFINITIVO

per la costruzione e l'esercizio di un impianto fotovoltaico della potenza di picco pari a 15,7872MWp e potenza in immissione pari a 13,5MW AC, da ubicare nel Comune di Sant'Arcangelo (PZ) in località Timpone della Torre al foglio 48 particelle 37-44-45-46-47-48-57, al foglio 49 particelle 66-176-185, foglio 50 particelle 65-70-95-97-99 e relative opere di connessione nel medesimo Comune.

PROPONENTE	GreenLAB S.r.l. sede legale: Via Tirreno n. 63 - 85100 Potenza N. REA PZ - 203618- P.IVA 02061890766
------------	--

ELABORATO A.12.b.5.a	Schema di collegamento alla rete elettrica di distribuzione e Trasmissione UNIFILARE	scala 1:-----
-------------------------	--	------------------

PROGETTAZIONE: GreenLAB S.r.l. sede legale: Via Tirreno n.63 - 85100 Potenza N. REA PZ - 203618- P.IVA 02061890766 PEC: greenlab-srl@legalmail.it Ing. Dina Statuto Ordine degli Ingegneri della Provincia di Potenza n.2764	TECNICO: Ing. Giovanni Montanarella Ordine degli Ingegneri - Provincia di Potenza - n. 1962
--	---

Aggiornamenti	Numero	Data	Motivo	Eseguito	Verificato	Approvato
	Rev 0	Gennaio 2023	Autorizzazione Unica (A.U.) ai sensi dell'art.12 D.Lgs. 387/2003 con Valutazione di Impatto Ambientale (V.I.A.) ai sensi dell'art.23 del D.Lgs.152/2006			

SPAZIO RISERVATO AGLI ENTI

TUTTI I DIRITTI SONO RISERVATI. LA RIPRODUZIONE ANCHE PARZIALE E' VIETATA.