



SISMOSTRATIGRAFIA MASW 1 - ZONA 1

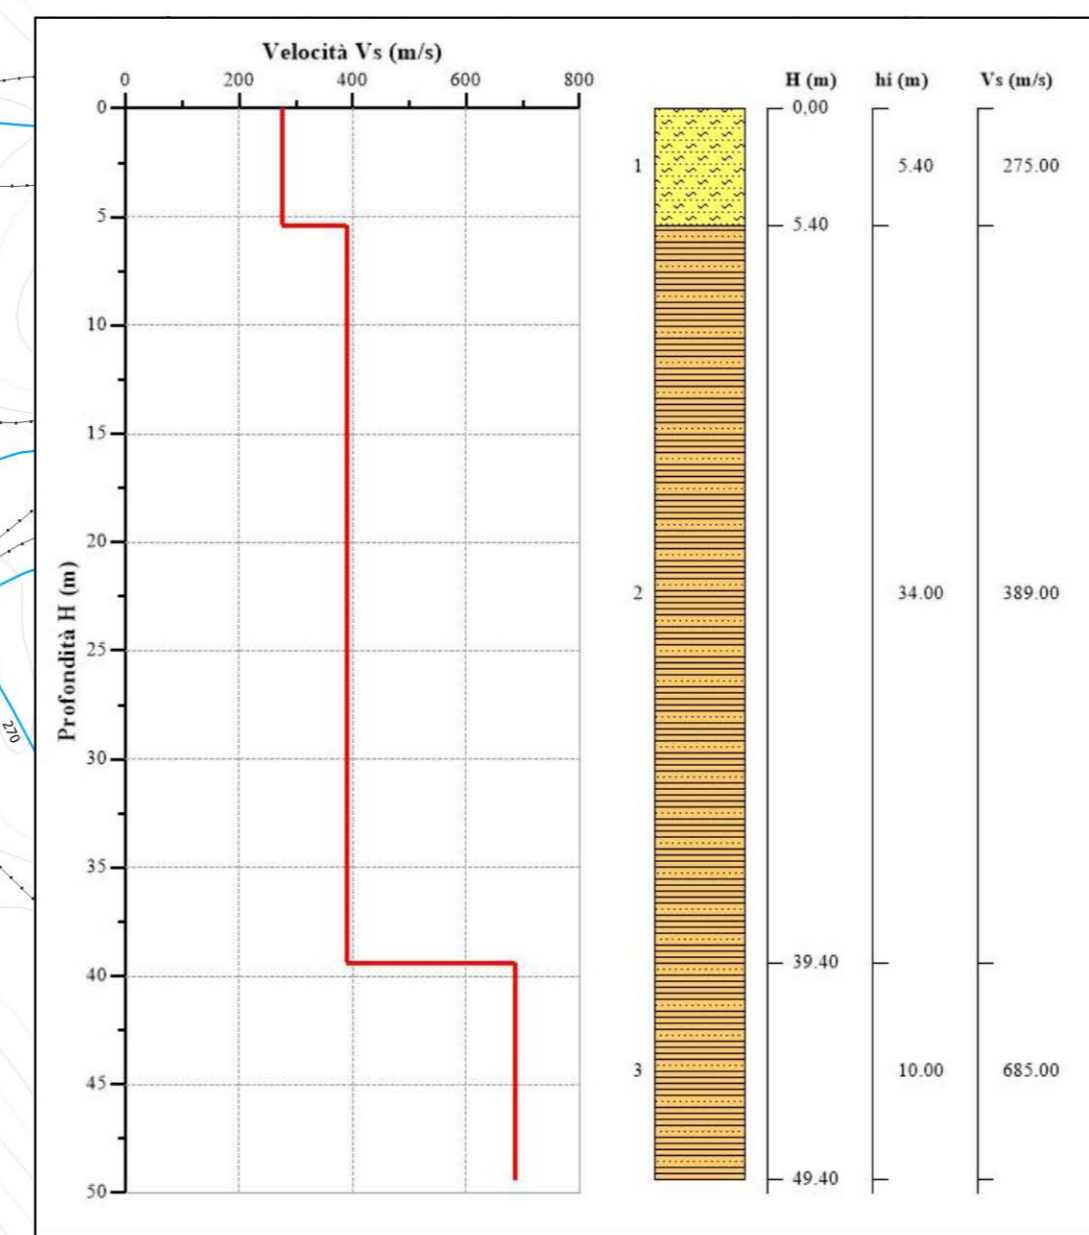

SISMOSTRATIGRAFIA MASW 2 - ZONA 2

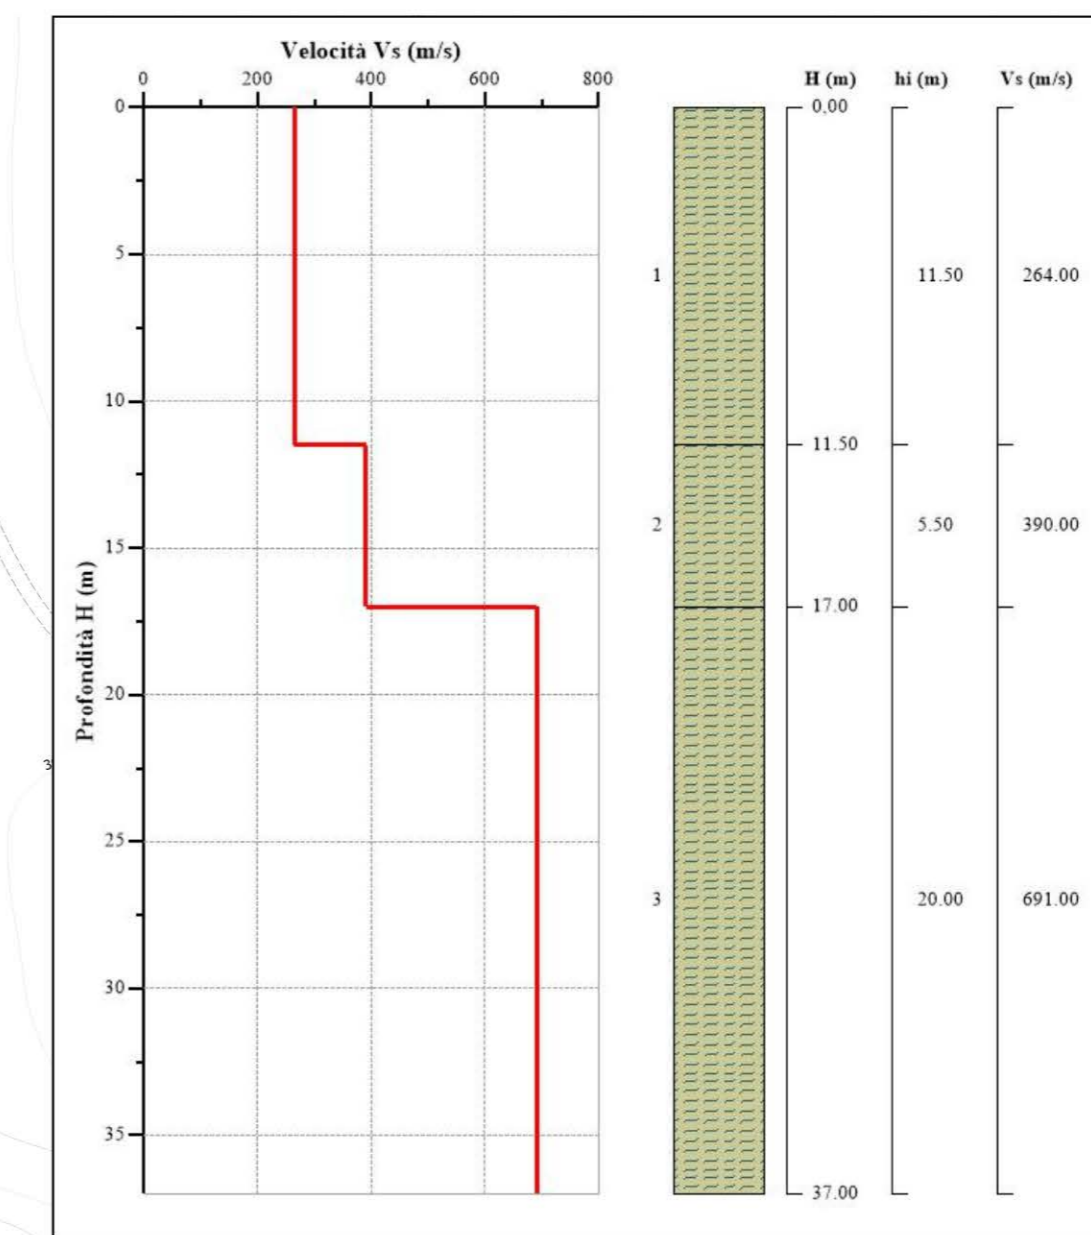

	V _{SH} (m/s)	H (m)	ag (g)	TIPO DI TERRENO	FA	FV
PARCO FOTOVOLTAICO - CABINE ELETTRICHE - STAZIONE ELETTRICA						
ZONA 1	370	40	0.18	SABBIA	1.76	1.97
ZONA 2	345	30	0.18	ARGILLA	1.92	1.80

REGIONE BASILICATA
Comune di Sant'Arcangelo (PZ)
"Timpone della Torre"



PROGETTO DEFINITIVO
per la costruzione e l'esercizio di un impianto fotovoltaico della potenza di picco pari a 15,782MWp e potenza in immissione pari a 13.5MW AC, da ubicare nel Comune di Sant'Arcangelo (PZ) in località Timpone della Torre al foglio 49 particelle 37-44-45-46-47-48-57, al foglio 49 particelle 65-176-185, foglio 50 particelle 65-70-95-97-99 e relative opere di connessione nel medesimo Comune.

PROponente
GreenLAB S.r.l.
sede legale: Via Timone n. 63 - 85100 Potenza
N. REA PZ - 203819 - P.IVA 02061690766

ELABORATO
A.2.1 **CARTA DI MICROZONAZIONE SISMICA** scala 1:2000

PROGETTAZIONE:
GreenLAB S.r.l.
sede legale: Via Timone n. 63 - 85100 Potenza
N. REA PZ - 203819 - P.IVA 02061690766
PEC: greenlab@greenlab.it
Via: Via Timone
Ordine degli Ingegneri della Provincia di Potenza n. 2754

GEOLOGO:
DR. GIANCRISTIANO FRANCHINO
Ordine dei Geologi di Basilicata n. 304



Numero	Data	Modific.	Elaborato per l'incarico di progettazione o di studio del provvedimento o di altro nell'ambito del Provvedimento	Esempli	Verificati	Approvati
Rev. 0	Gennaio 2023		Elaboro in materia di incarico di progettazione o di studio del provvedimento o di altro nell'ambito del Provvedimento			

SPAZIO RISERVATO AGLI ENTI

TUTTI I DIRITTI SONO RISERVATI. LA RIPRODUZIONE ANCHE PARZIALE E VIETATA.

ZONA STABILE SUSCETTIBILE DI AMPLIFICAZIONE

- 1 LITOLOGIE SABBIOSE ADDENSATE
- 2 LITOLOGIE ARGILLOSO-LIMOSE E MARNOSE
- PARCO FOTOVOLTAICO
- CABINE ELETTRICHE
- CAVIDOTTO ELETTRICO INTERRATO

