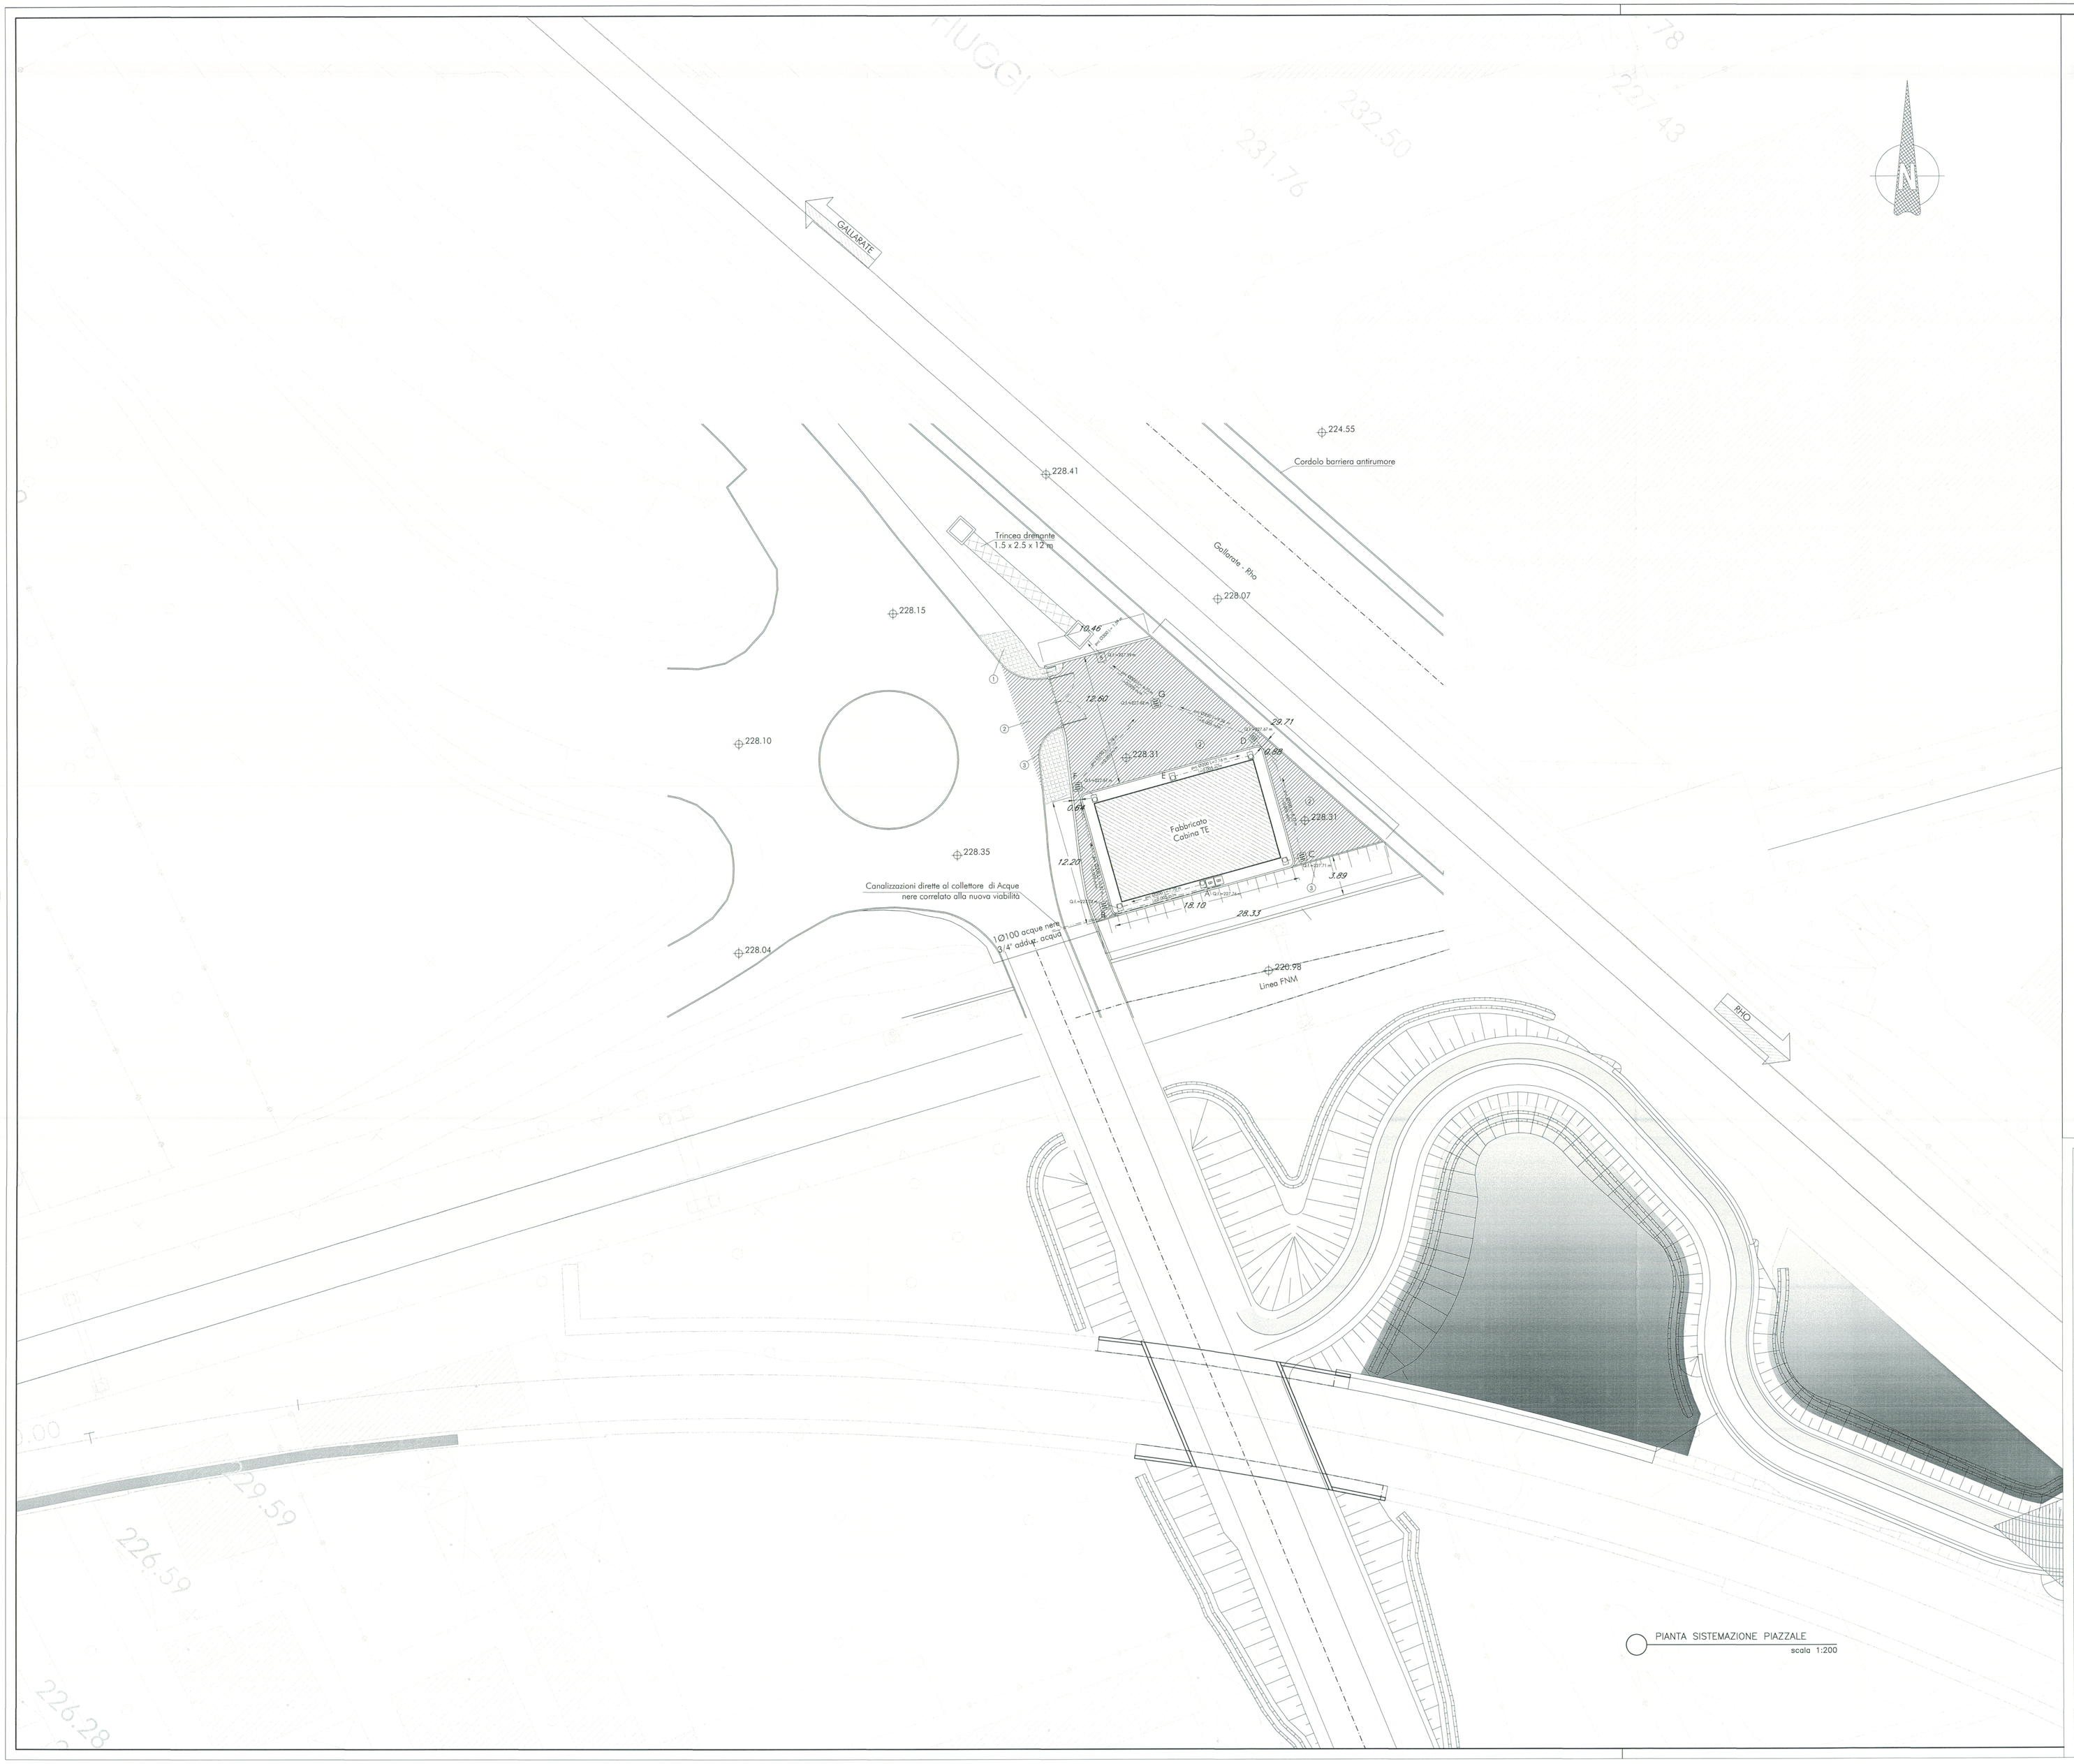

PIANTA SISTEMAZIONE PIAZZALE
scala 1:200

LEGENDA

1	Zona pavimentata con mattonelle autobloccanti
2	Zona asfaltata strato di usura in congl. bituminoso sp. 4 cm strato di base in congl. bituminoso sp. 4 cm strato di fondazione in misto stabilizzato sp. 20 cm
3	Cordolo in Cls
	Pozzetto per innesto pluviale
	Pozzetto prefabb. in cls dimensioni interne 40x40cm - chiusino forato carrabile
B	Pozzetto prefabb. in cls dimensioni interne 40x40cm - chiusino in cls o acciaio
	Pozzetto prefabb. in cls dimensioni interne 50x50cm - chiusino in cls o acciaio
	Pendenza tubazioni
	Tubazione impianto idrico 3/4"
	Tubazione scarico acque nere in PVC serie pesante
	Tubazione scarico acque bianche in PVC serie pesante

NOTA: Misure espresse in metri.

COMMITTENTE:

RFI RETE FERROVIARIA ITALIANA
GRUPPO FERROVIE DELLO STATO

PROGETTAZIONE:

ITALFERR
GRUPPO FERROVIE DELLO STATO

INFRASTRUTTURE FERROVIARIE STRATEGICHE DEFINITE DALLA LEGGE OBIETTIVO N. 443/01

DIREZIONE TECNICA - CENTRO DI PRODUZIONE MILANO

PROGETTO DEFINITIVO PER APPALTO INTEGRATO

POTENZIAMENTO DELLA LINEA RHO-ARONA. TRATTA RHO-GALLARATE QUADRUPLICAMENTO RHO-PARABIAGO E RACCORDO Y

FABBRICATI TECNOLOGICI - OPERE CIVILI
FA03 - CABINA TE
Planimetria di smaltimento acque

SCALA : 1:200

COMMESSA	LOTTO	FASE	ENTE	TIPO DOC.	OPERA/DISCIPLINA	PROGR.	REV.
MDL1	12	D	26	P9	FA0300	001	A

Revis.	Descrizione	Redatto	Data	Verificato	Data	Approvato	Data	Autorizzato / Data
A	Emissione Esecutiva	A.Inglietti	Dic.2010			S. Borelli		n. 1101

File: MDL112D26P9FA0300002A

n. Elab.: -