
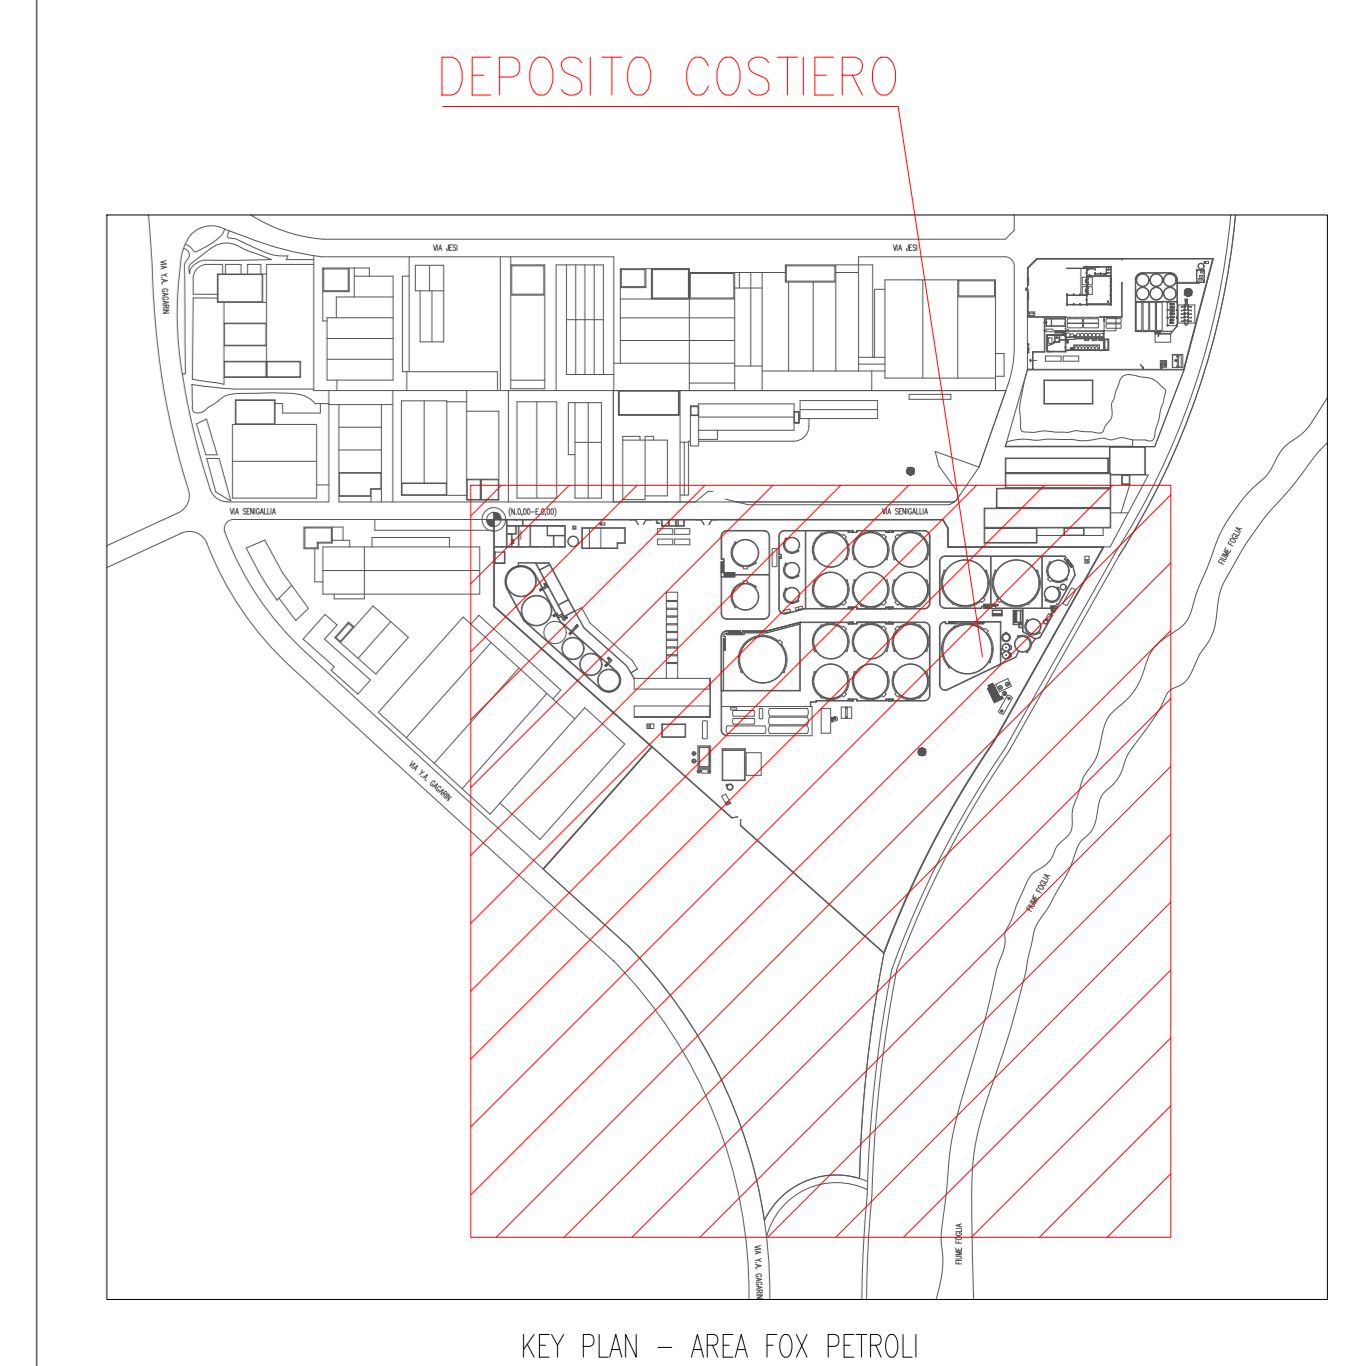


- AREA PERMEABILE (VERE O INDIATA) mq TOT.= 32200 c.a.
- AREA IMPERMEABILE (STRADE, PIAZZALI, BACINI, PIAZZE) mq TOT.= 28800 c.a.

NOTE GENERALI

- TUTTE LE QUOTE SONO ESPRESSE IN mm.
- LA QUOTA 0,00m CORRISPONDE AL PIAZZALE DI MOVIMENTAZIONE E CARICO DELLE AUTOBOTTE.
- AREA UTILITIES SOLAMENTE INDICATIVA.
- IL PUNTO (N.0,00-E.0,00) DI IMPIANTO CORRISPONDE ALLE COORDINATE GEOGRAFICHE:
 -N. 43°54'18.22"
 -E. 12°53'9.30"
 -EL. 9,30m S.L.M.M.

LEGENDA

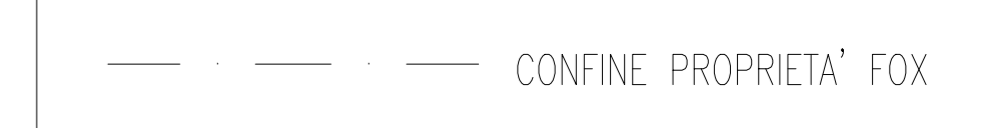

01	03/16/2023	AGGIORNAMENTO-EMISSIONE PER PERMESSI	P. TREGA	P. GONSI	M. RAIETI
00	23/05/2023	EMISSIONE PER PERMESSI	R. CONTESSI	P. GONSI	M. RAIETI
Rev.	DATA	DESCRIZIONE	ELABORATO	VERIFICATO	APPROVATO
CLIENTE		PROGETTISTA	COMMESSA	UNITA'	
		FOX Petrol	techfem	040006	00
DEPOSITO FOX PETROLI - PESARO (PU)			DIS. N.		
ALLEGATO 1			REVISIONE		1
TAVOLA DELLE PERMEABILITA' - STATO DI FATTO			FG.		1 Di 2
			SCALA		1:500

