




PROSPETTO 1  
scala 1:50

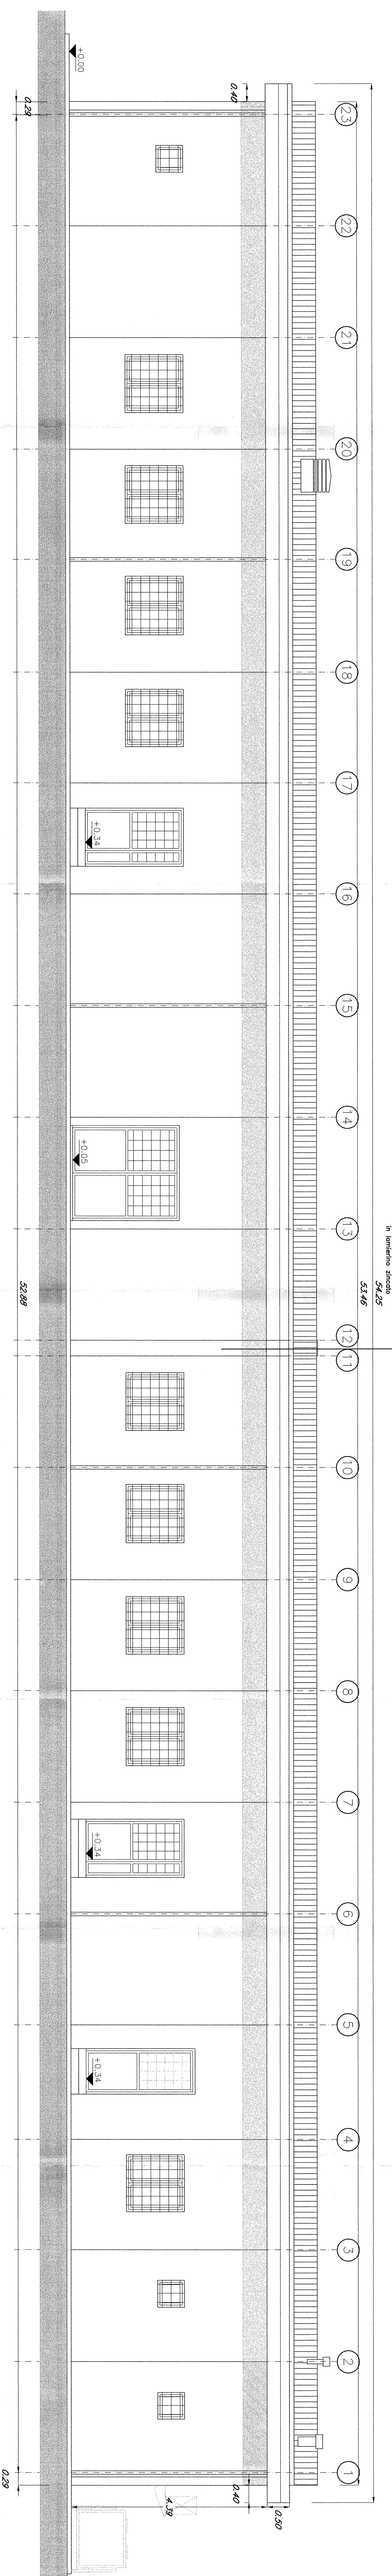

PROSPETTO 3  
scala 1:50

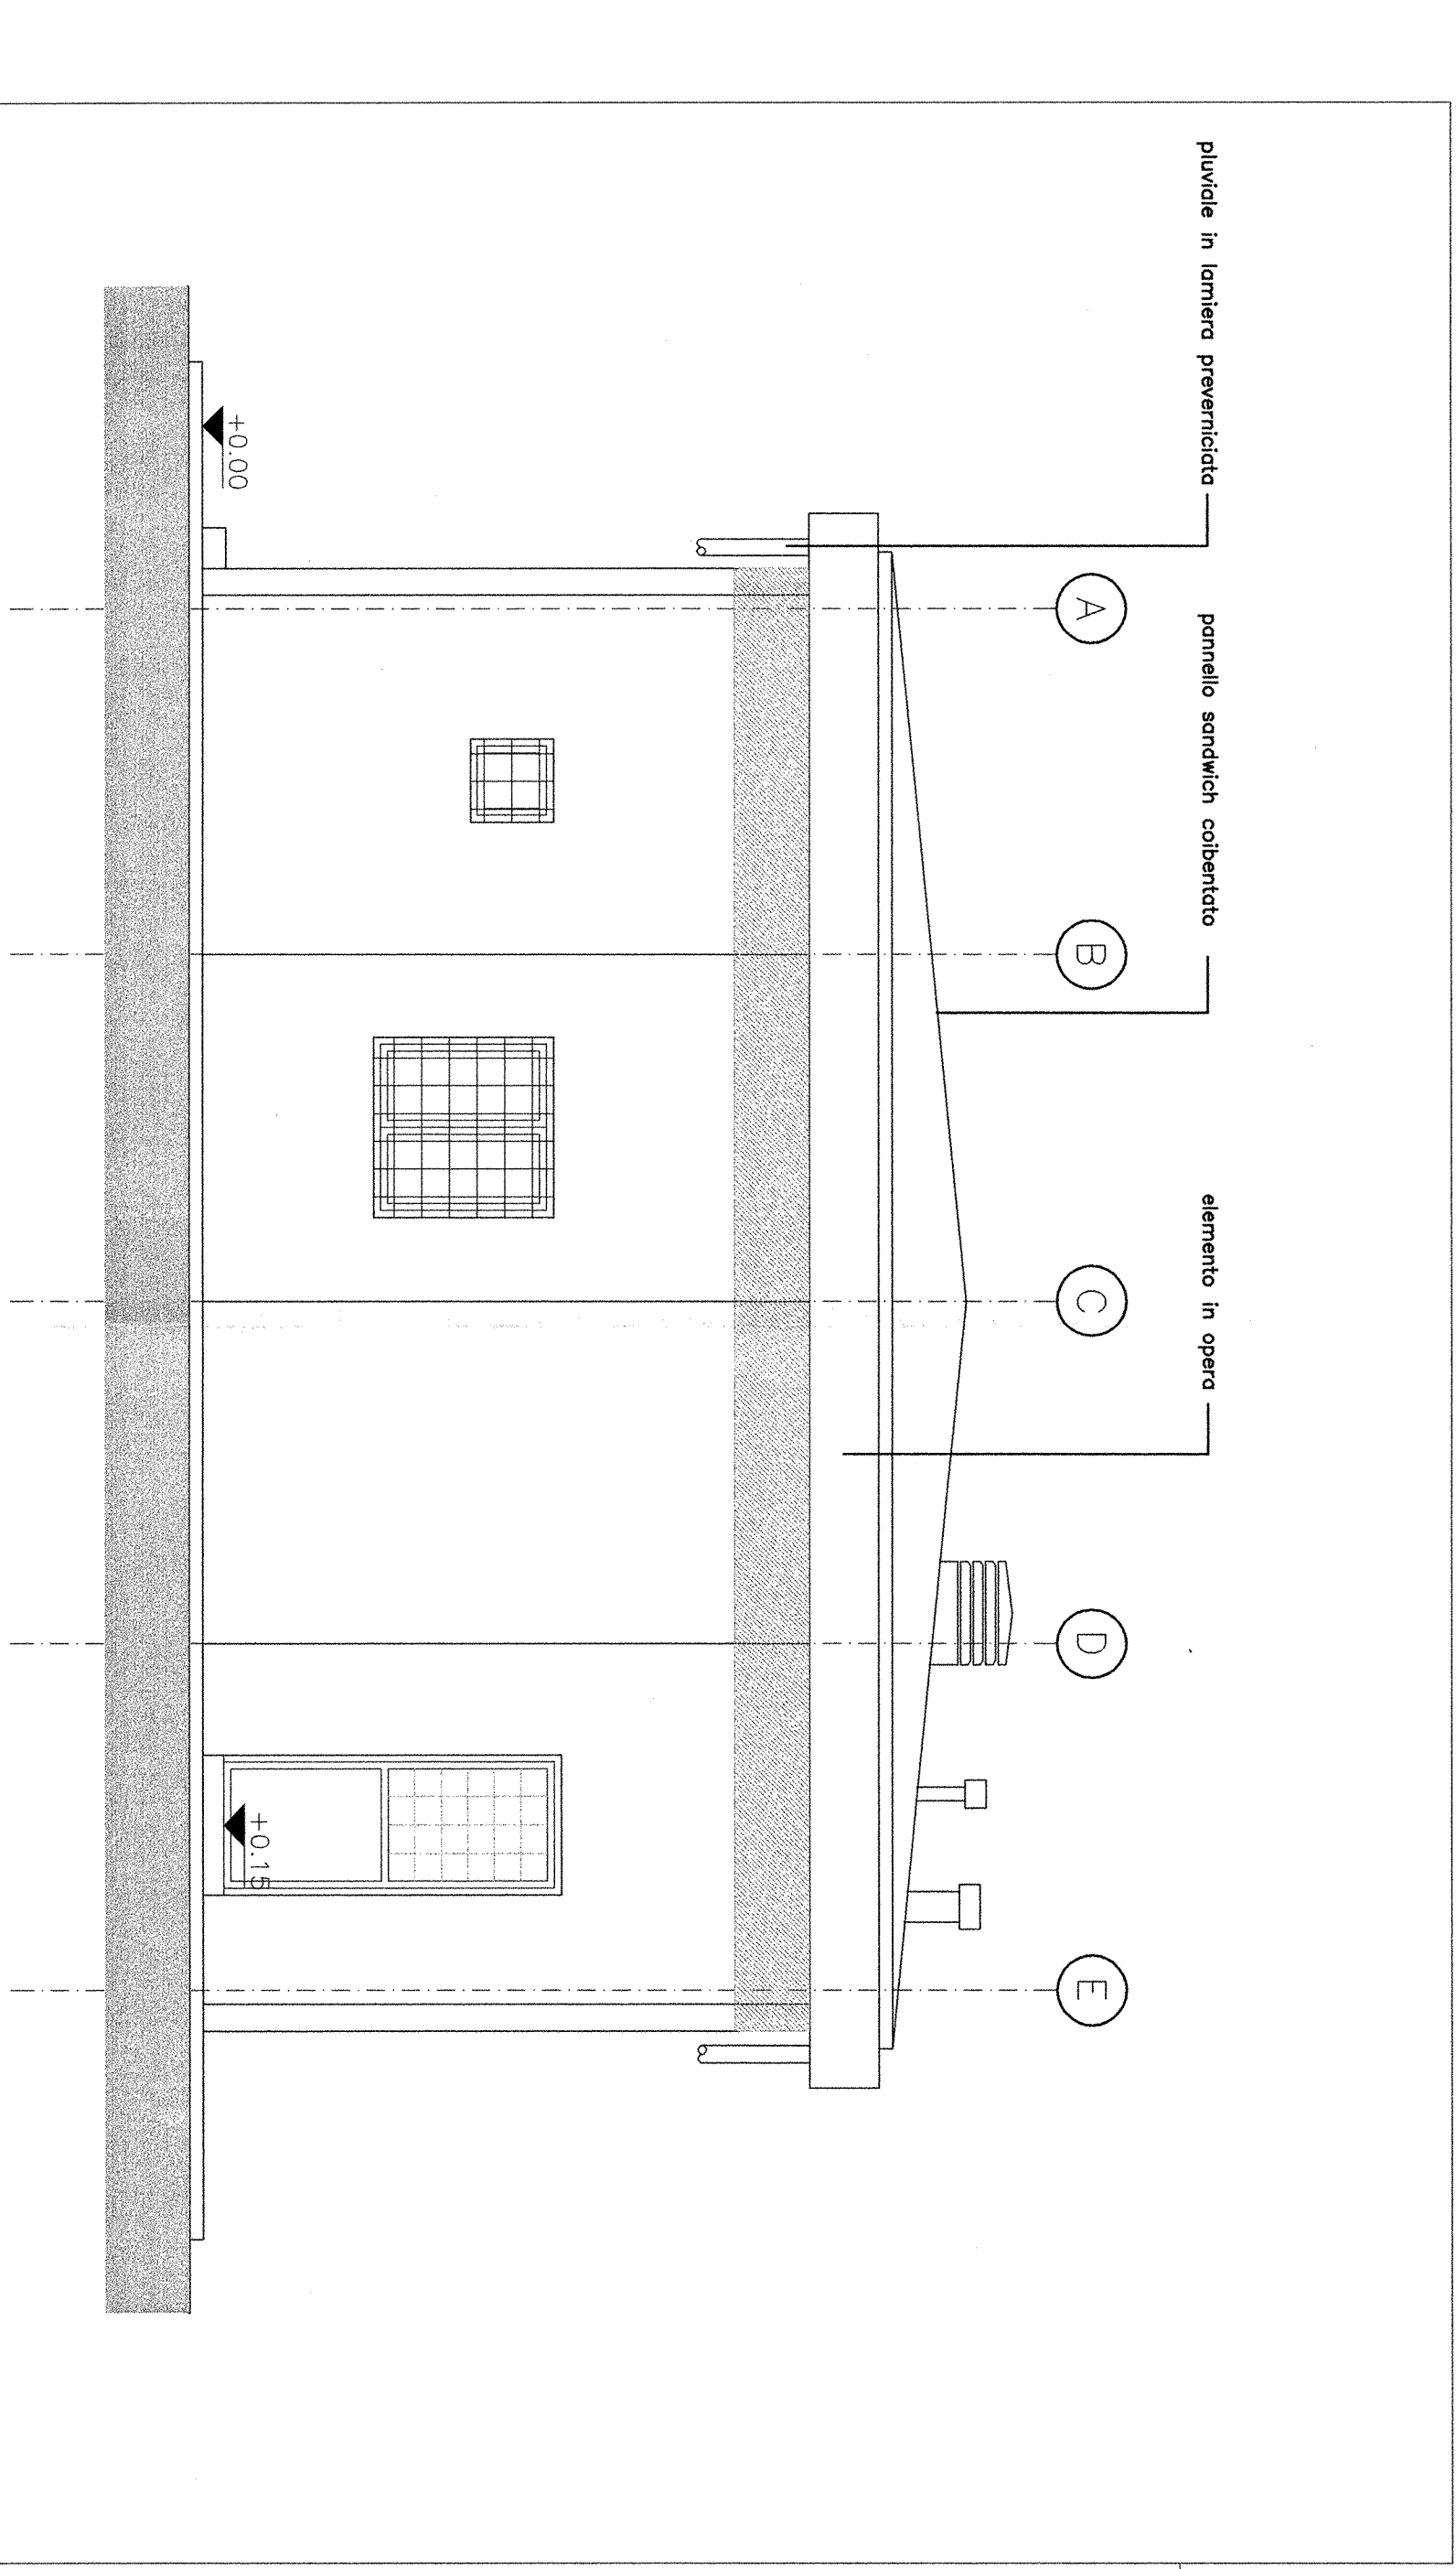

PROSPETTO 4  
scala 1:50

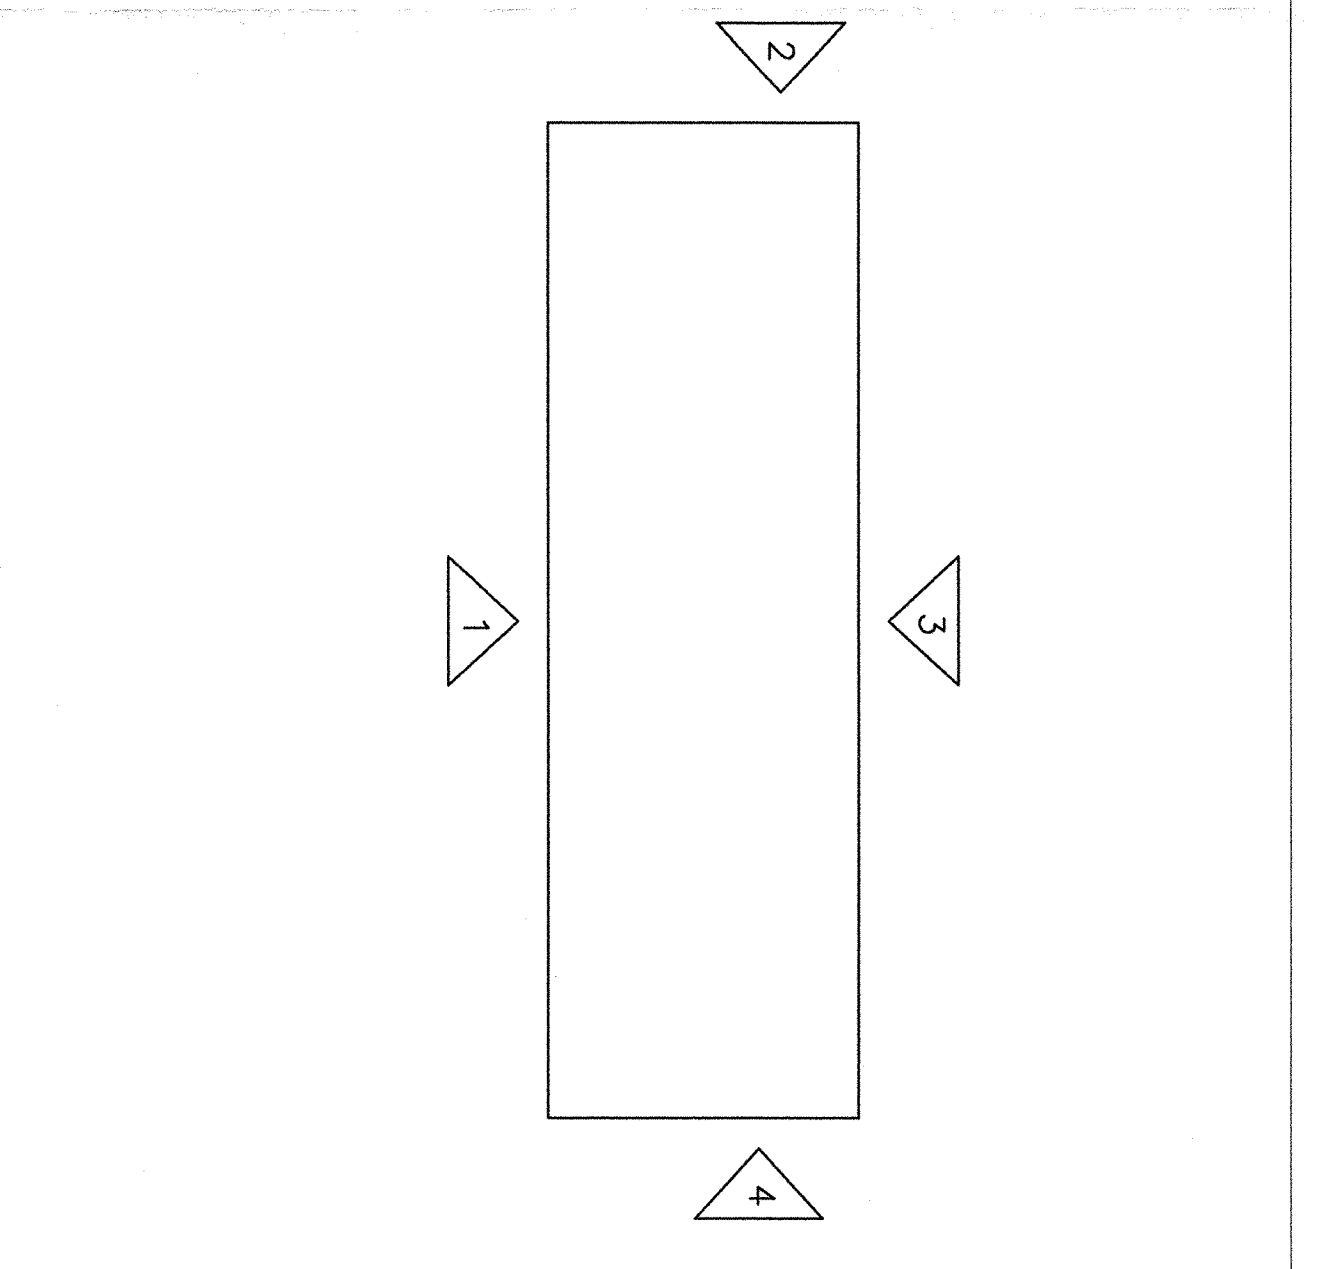

PROSPETTO 2  
scala 1:50

COMITENTE:  
**SRFI**  
GRUPPO FERROVIE DELLO STATO

PROGETTAZIONE:  
**ITALFER**  
GRUPPO FERROVIE DELLO STATO

INFRASTRUTTURE FERROVIARIE STRATEGICHE DEFINITE  
DALLA LEGGE OBIETTIVO N. 443/01

DIREZIONE TECNICA - CENTRO DI PRODUZIONE MILANO  
PROGETTO DEFINITIVO PER APPALTO INTEGRATO  
POTENZIAMENTO DELLA LINEA RHO-ARONA, TRATTA RHO-GALLARATE  
QUADRUPPLICAMENTO RHO-PARABAGO E RACCORRIMENTO Y  
FABBRICATI TECNOLOGICI - OPERE CIVILI  
FA06 - Fabbricato Parabago  
Prospetti

COMMESSA LOTTO FASE ENTE TIPO DOC. OPERAZIONE/PIANA PROJ. REV.  
MDL 1 12 D 26 BB FA0600 001 A

Rev.	Descrizione	Redatto	Data	Verificato	Data	Approvato	Data
A	Emissione Esecutiva						

SCALA:  
1:50

1106

FIN. (N. 120289) 2002/011  
N. ENR. 1