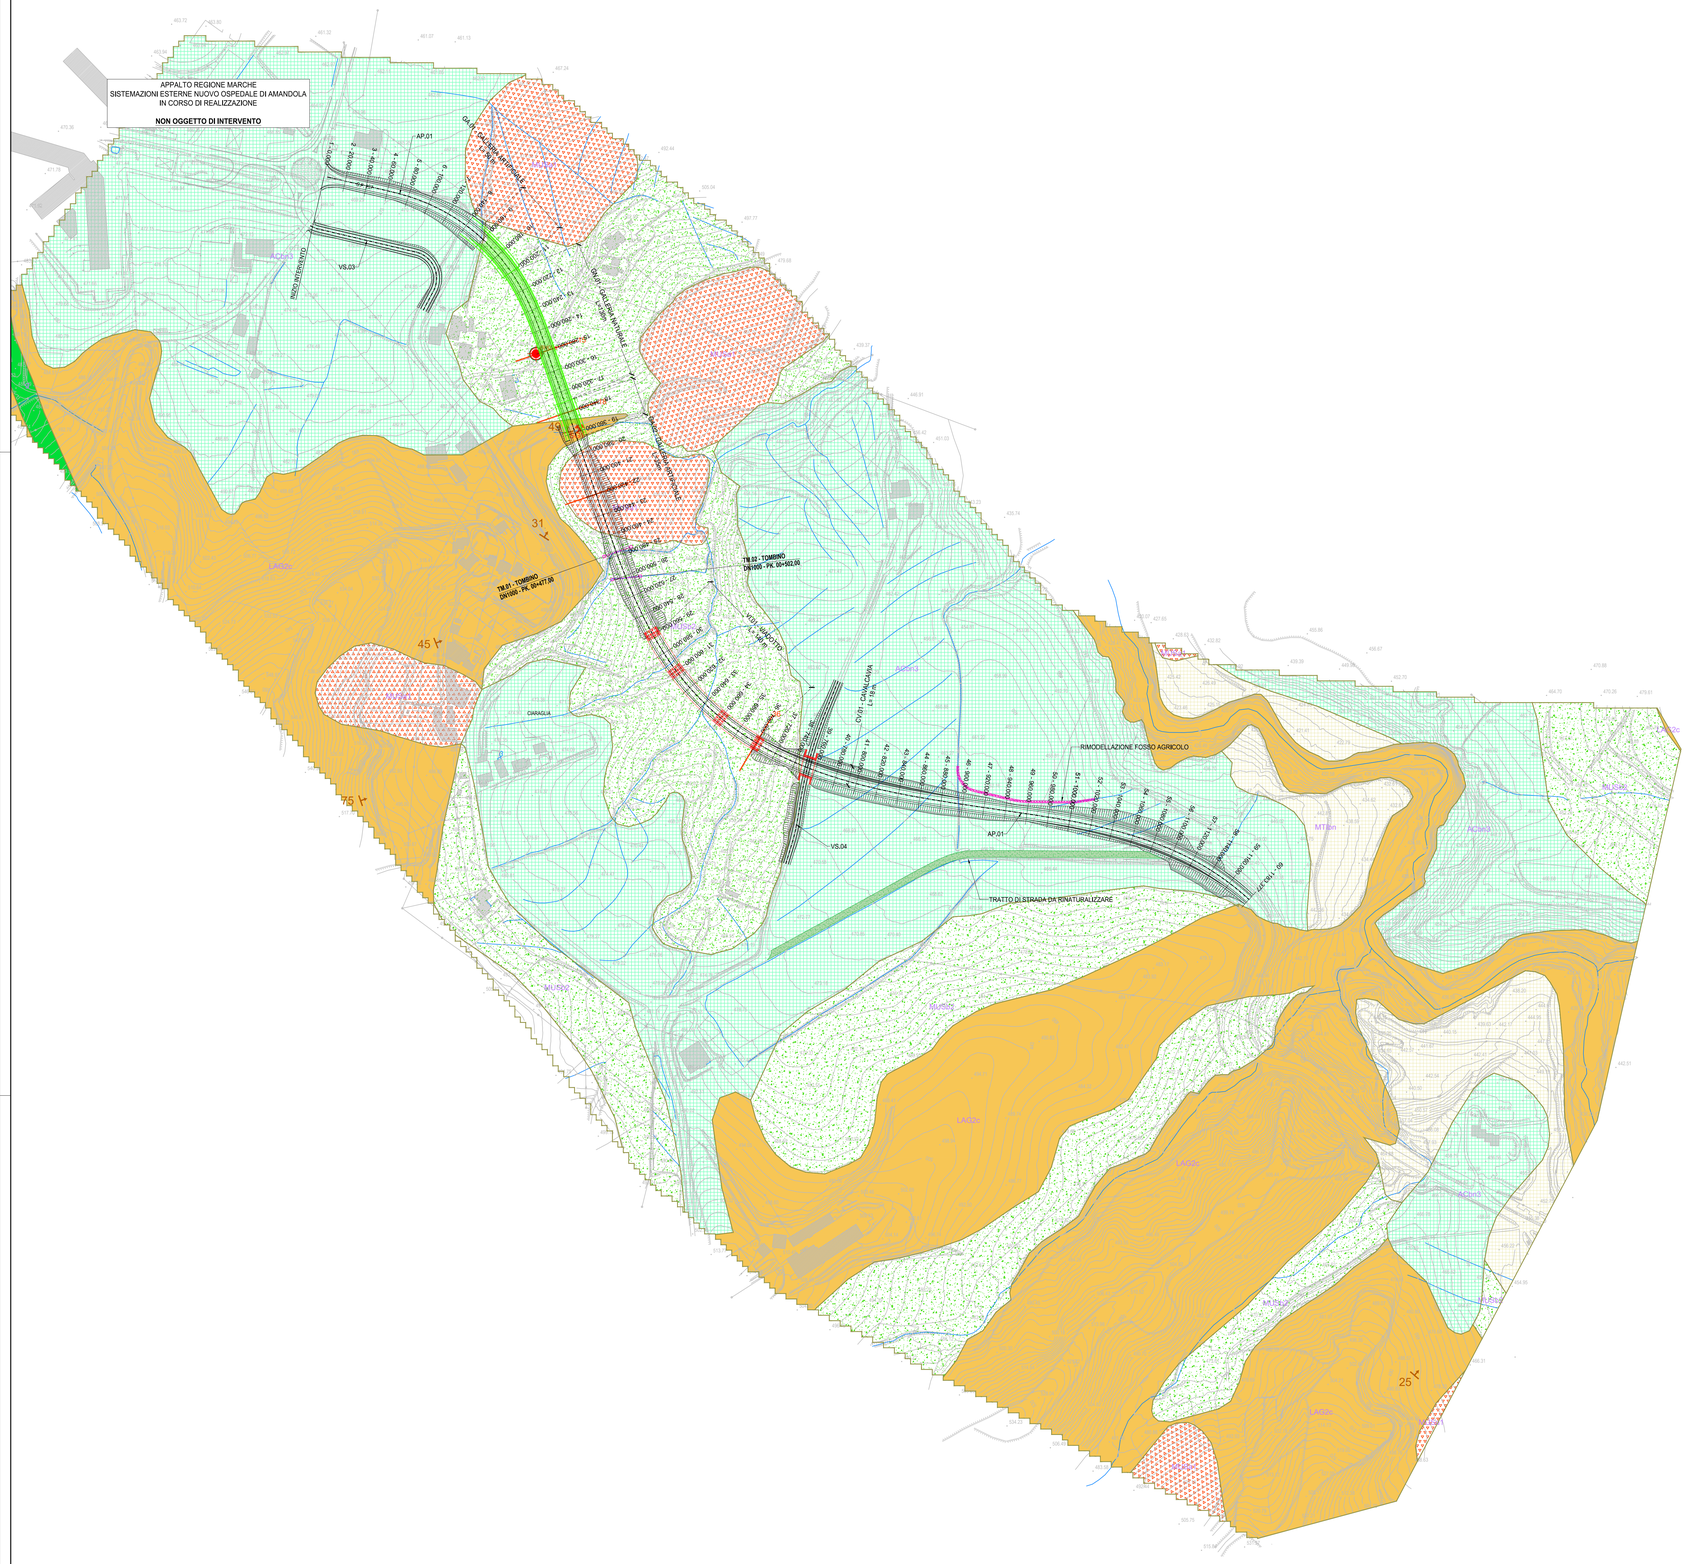

KEYPLAN

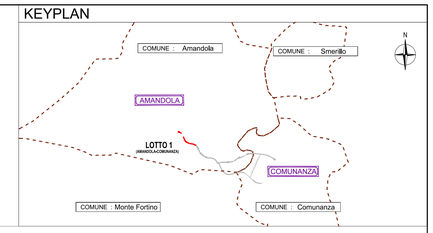

LEGENDA

Sintema del Musone

Depositi di frana con indizi di evoluzione
Frane di diverse tipologie con evidenze di movimenti in atto o recenti. Depositi eterogenei più o meno caotici la cui composizione varia con il substrato interessato. Le dimensioni variano dai blocchi a clasti di piccole dimensioni, con matrice variabile.
OLOCENE

Depositi eluvio colluviali
Depositi eterometrici, spesso siltoso-sabbiosi, generalmente privi di strutture sedimentarie e non cementati.
Spessore: 2-10m.
OLOCENE

Sintema di Matelica

Depositi alluvionali terrazzati
Ghiaie, sabbie, silt e argille in riempimenti di canali e corpi tabulari, spesso con strutture sedimentarie (stratificazione incrociata, concava o piano parallela). Livelli torbosi discontinui e suoli organici sepolti o relitti poco evoluti. Spessore: 15-30m.
PLEISTOCENE SUPERIORE

Supersintema di Colle Ulivo-Colonia Montani

Depositi alluvionali terrazzati di Colle Ulivo
Ghiaie e, subordinatamente, sabbie, silt e argille in riempimenti di canali e corpi tabulari, spesso con strutture sedimentarie. Localmente suoli relitti argillificati e rubefatti al tetto dell'unità.
Spessore: 2-20m.
PLEISTOCENE SUPERIORE

Formazione della Laga

Membro evaporitico. Litofacies arenacea
Arenarie torbiditiche siliceoclastiche, sporadicamente gessose, in strati molto spessi, spessi e medi, di colore grigio-azzurro e giallastro, a granulometria grossolana e fine, con intercalazioni sottili, a volte discontinue, di pelliti marnoso-siltose azzurre. La stratificazione è lenticolare e/o tabulare.
MESSINIANO p.p.

Livello guida gessarenitico
L'orizzonte gessarenitico è costituito, per uno spessore di 30-70m, da areniti gessose bluastre e/o grigie, ad alto contenuto siliceoclastico, in strati da medi a spessi, separati da sottili interstrati di marne scure euxinich
MESSINIANO p.p.

Sezioni geologiche (T01GE01GEOSG01)

Indagini

Stazione geostrutturale geomeccanica

Sondaggio (al momento della redazione del progetto sono disponibili sono le foto delle cassette)

Tettonica e stratigrafia

Stratificazione dritta con valori di inclinazione

Idrografia

Reticolo con verso di deflusso

SOGGETTO ATTUATORE - Art.7 D.L. 11 novembre 2016, n. 205 (già art.15 ter del D.L. 17 ottobre 2016, n.189, convertito dalla L. 15 dicembre 2016, n.229)
ex OCDPC 408 / 2016 - art.4
OCDPC 475 / 2017 - art.3

anas GRUPPO FS ITALIANE

PNC – PNRR: Piano Nazionale Complementare al Piano Nazionale di Ripresa e Resilienza nei territori colpiti dal sisma 2009–2016, Sub–misura A4,"Investimenti sulla rete stradale statale"

S.S. 78 Amandola – Mozzano Lavori di adeguamento e/o miglioramento tecnico funzionale – da Comunanza ad Amandola – 1° Stralcio
CUP F21B23000120001

PROGETTO DI FATTIBILITA' TECNICO ECONOMICA

COORDINATORE PER LA SICUREZZA IN FASE DI PROGETTAZIONE
Ing. Luigi Iovine
Ordine Ingegneri Provincia di Perugia n. A1537

IL GEOLOGO
Dott. Geol. Adriano Lo Presti
Ordine dei geologi della Regione Lazio n. 2040

VISTO: IL RESP. DEL PROCEDIMENTO
Ing. Marco Mancino

PROTOCOLLO | DATA

I PROGETTISTI SPECIALISTICI
Ing. Moreno Panfili
Ordine Ingegneri Provincia di Perugia n. A2657
Ing. Isidoro Guerrini
Ordine Ingegneri Provincia di Roma n. 15764
Ing. Marco Rasimelli
Ordine Ingegneri Provincia di Perugia n. A632

PROGETTAZIONE ATI:
(Mandataria) cooprogetti
(Mandante) GPI INGEGNERIA — GESTIONE PROGETTI INGEGNERIA srl
(Mandante) rpa

IL PROGETTISTA E RESPONSABILE DELL'INTEGRAZIONE DELLE PRESTAZIONI SPECIALISTICHE. (DPR207/10 ART 15 COMMA 4)
Dott. Ing. GIORGIO GUIDUCCI
Ordine Ingegneri Provincia di Roma n. 14035
Dott. Ing. GIORGIO GUIDUCCI ORDINE DEGLI INGEGNERI PROV. ROMA n. 14035

GEOLOGIA GEOTECNICA
GEOLOGIA
Carta Geologica e Strutturale di inquadramento

CODICE PROGETTO (PROGETTO / LIV.PROG. / ANNO)	NOME FILE T01GE01GEOCG01B	REVISIONE	SCALA
	CODICE ELAB. T01GE01GEOCG01	B	1:2.000

REV.	DESCRIZIONE	DATA	REDATTO	VERIFICATO	APPROVATO
D					
C					
B	Aggiornamento a seguito CdS	Dic. '23	A.Loffredo	A.Loffredo	G.Guiducci
A	Emissione	Ottobre'23	A.Loffredo	A.Loffredo	G.Guiducci