




**SEZIONE 1 - TIPOLOGIA C1  
TRATTO IN RETTIFILLO - RILEVATO**

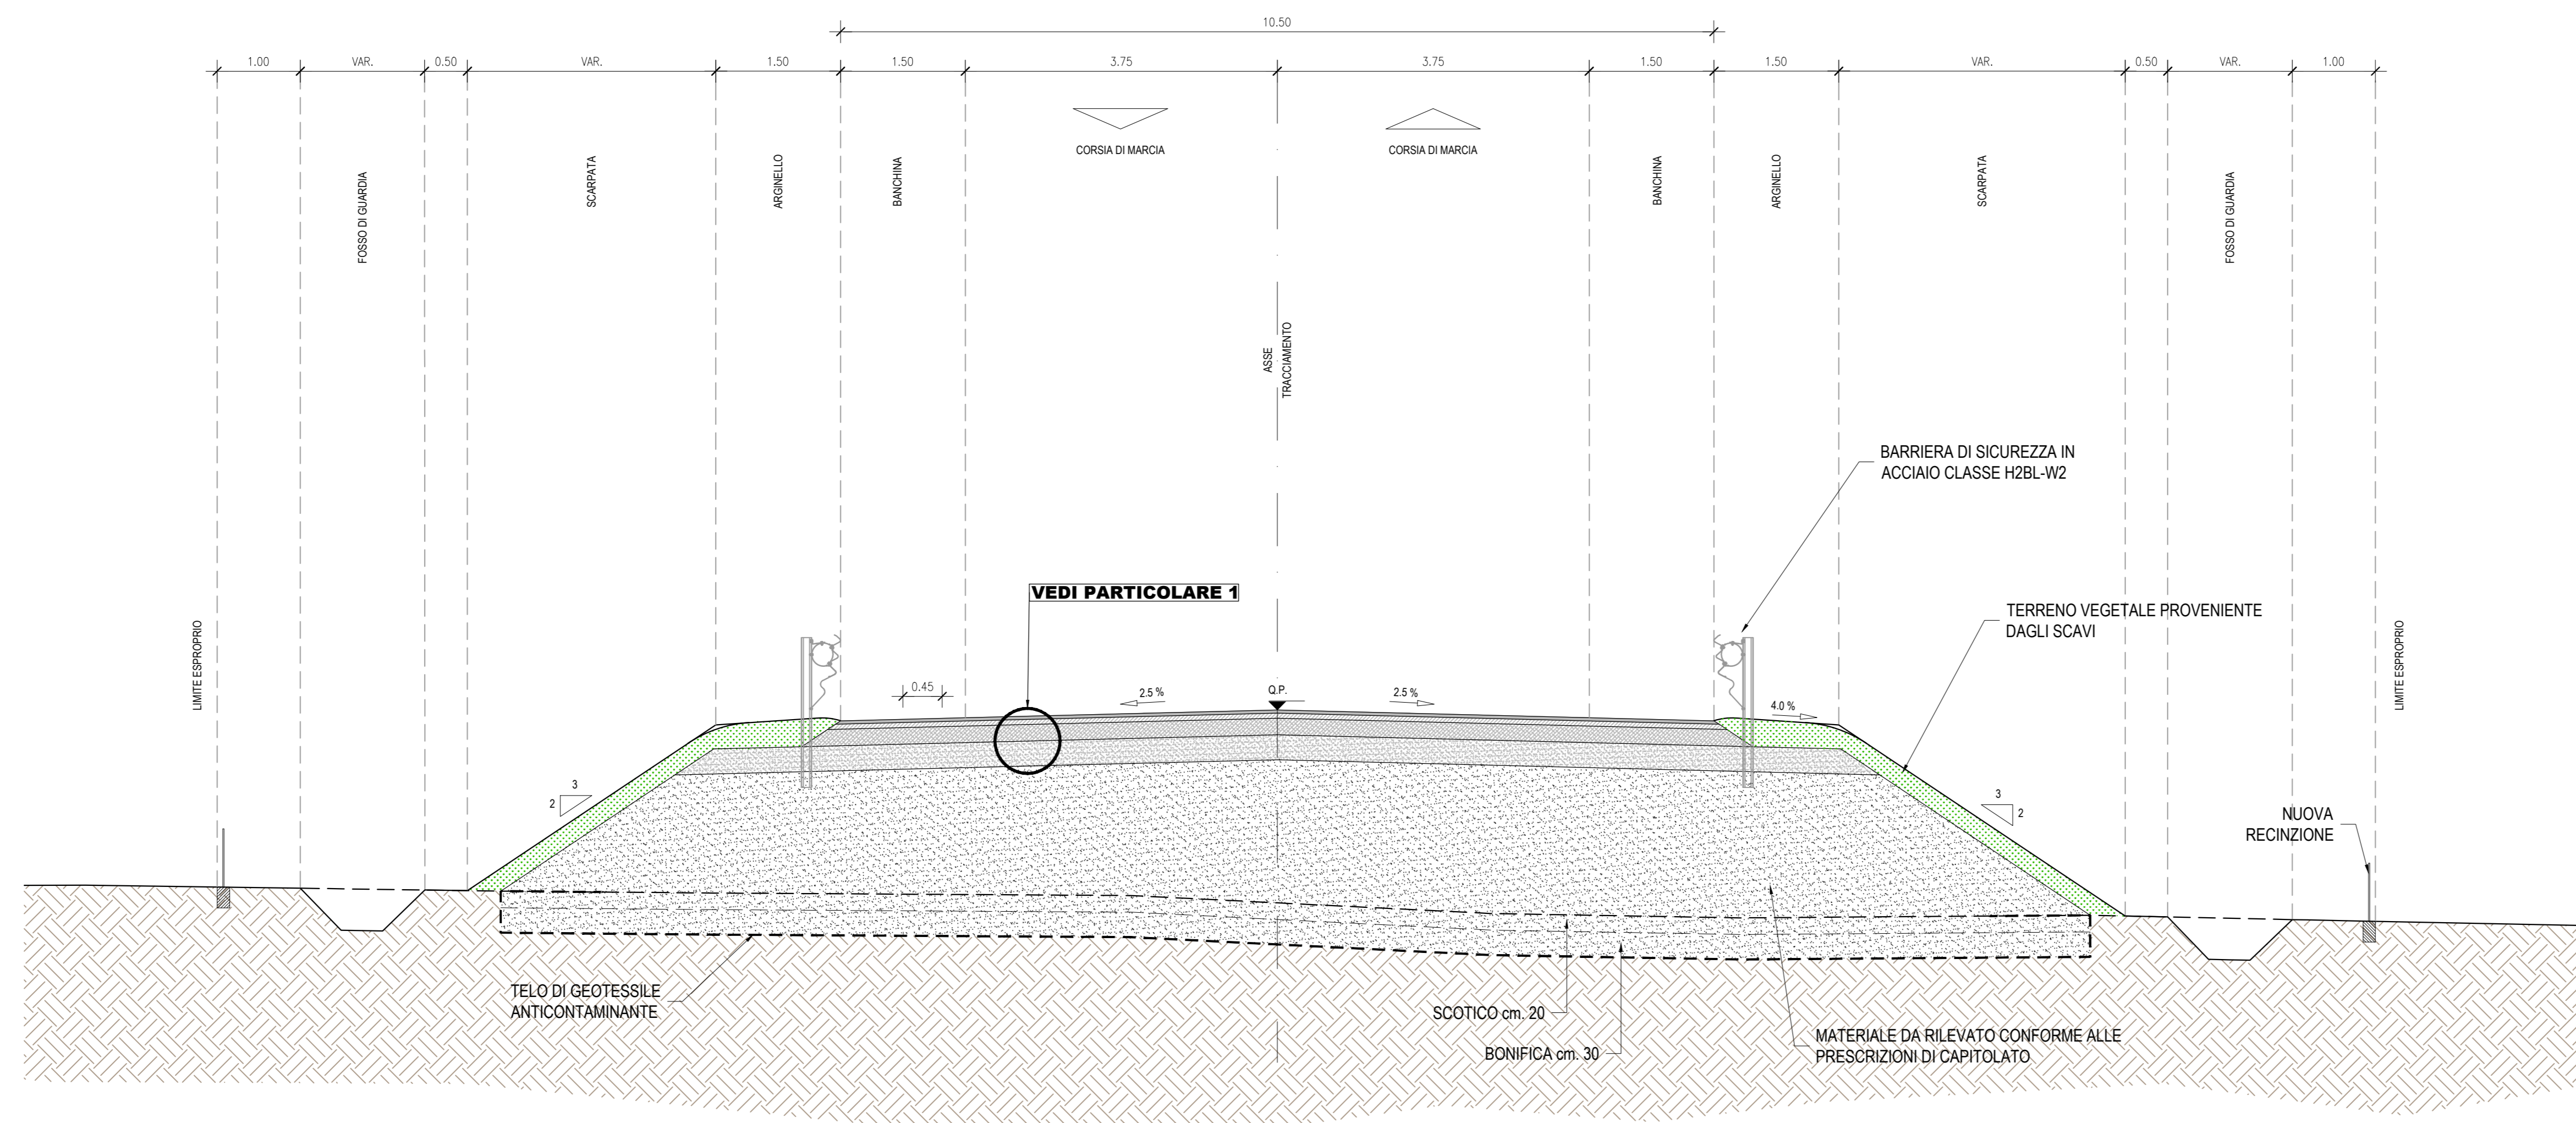


**SEZIONE 2 - STRADA TIPO C1  
TRATTO IN CURVA - TRINCEA**

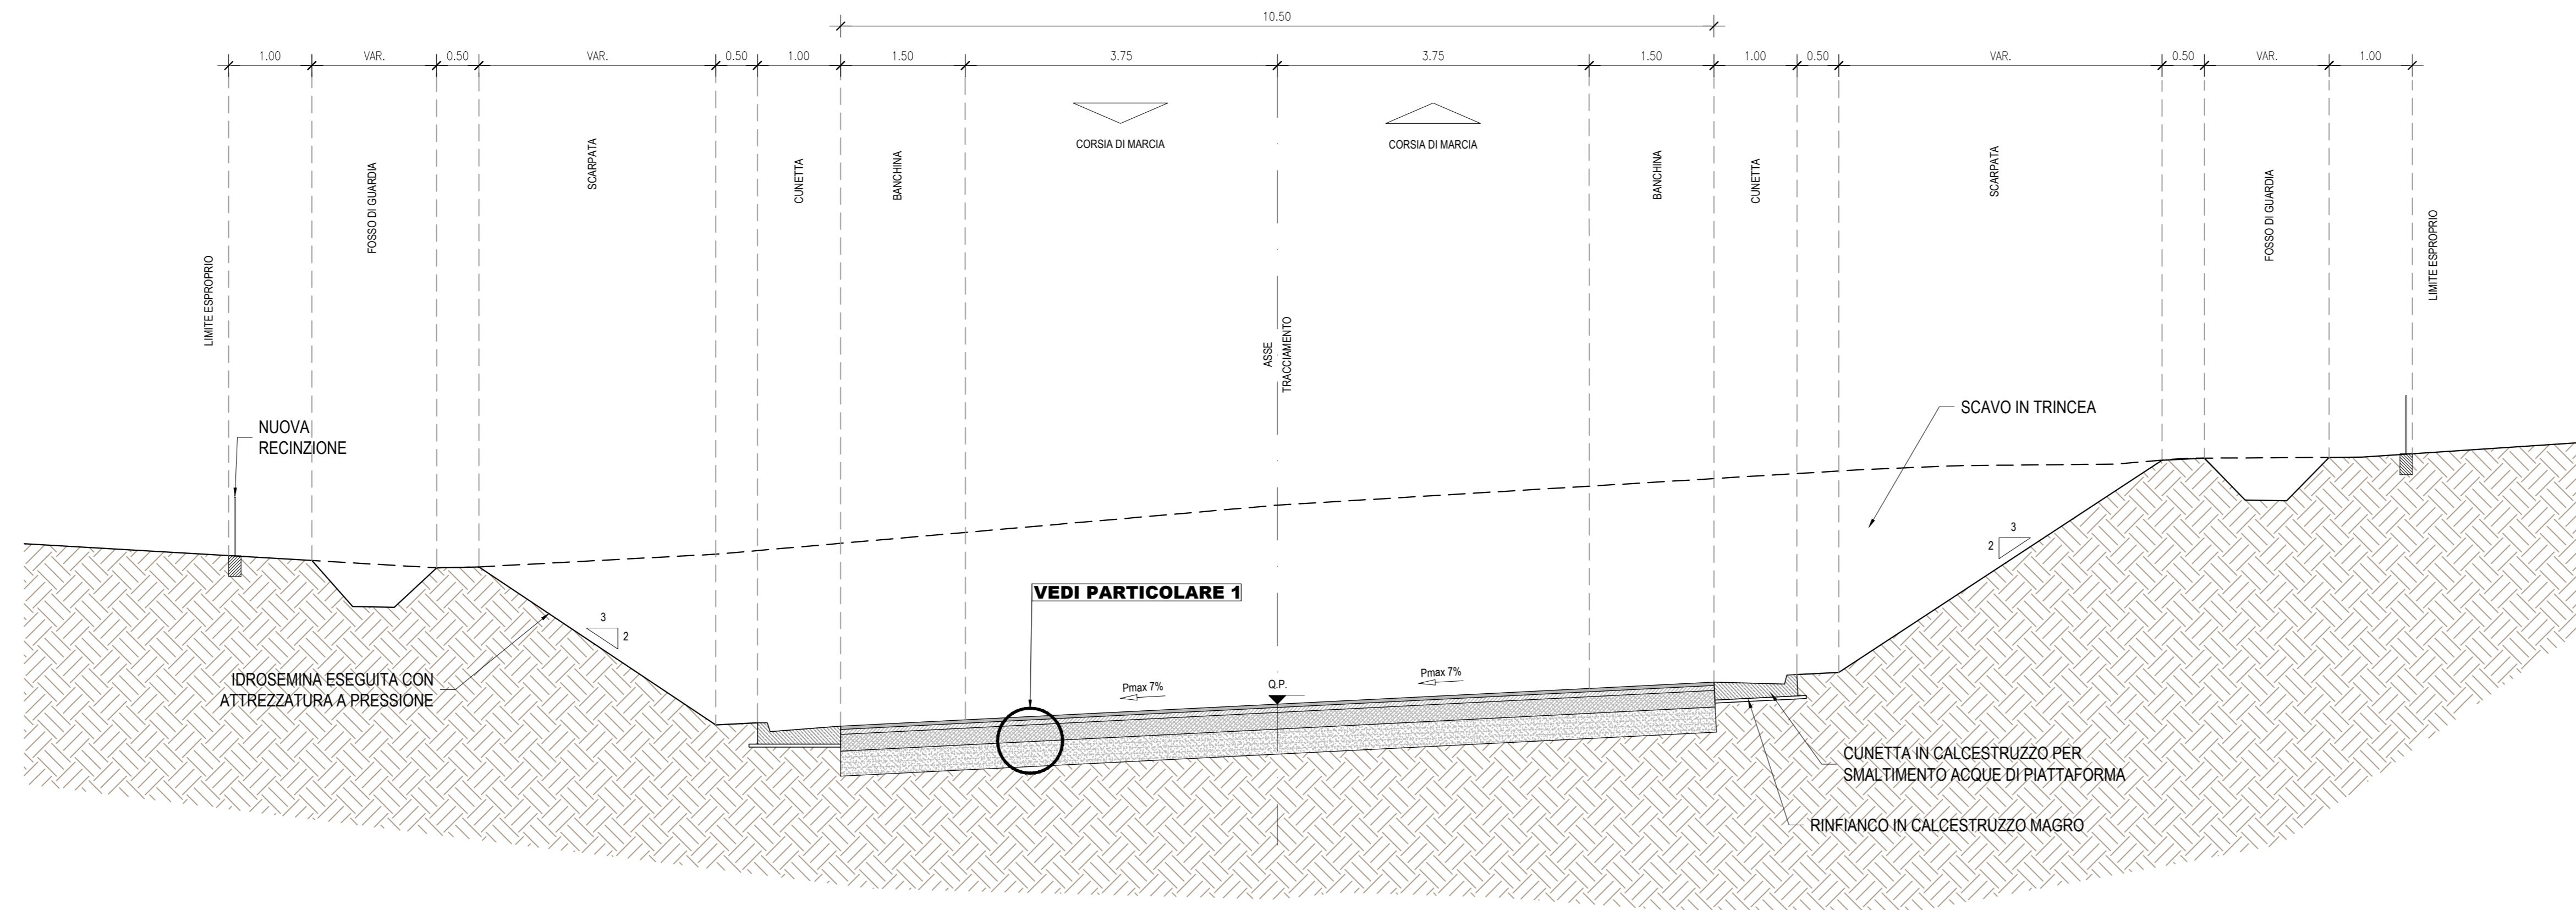


**SEZIONE 3 - STRADA A DESTINAZIONE PARTICOLARE  
TRATTO IN RETTIFILLO - RILEVATO**

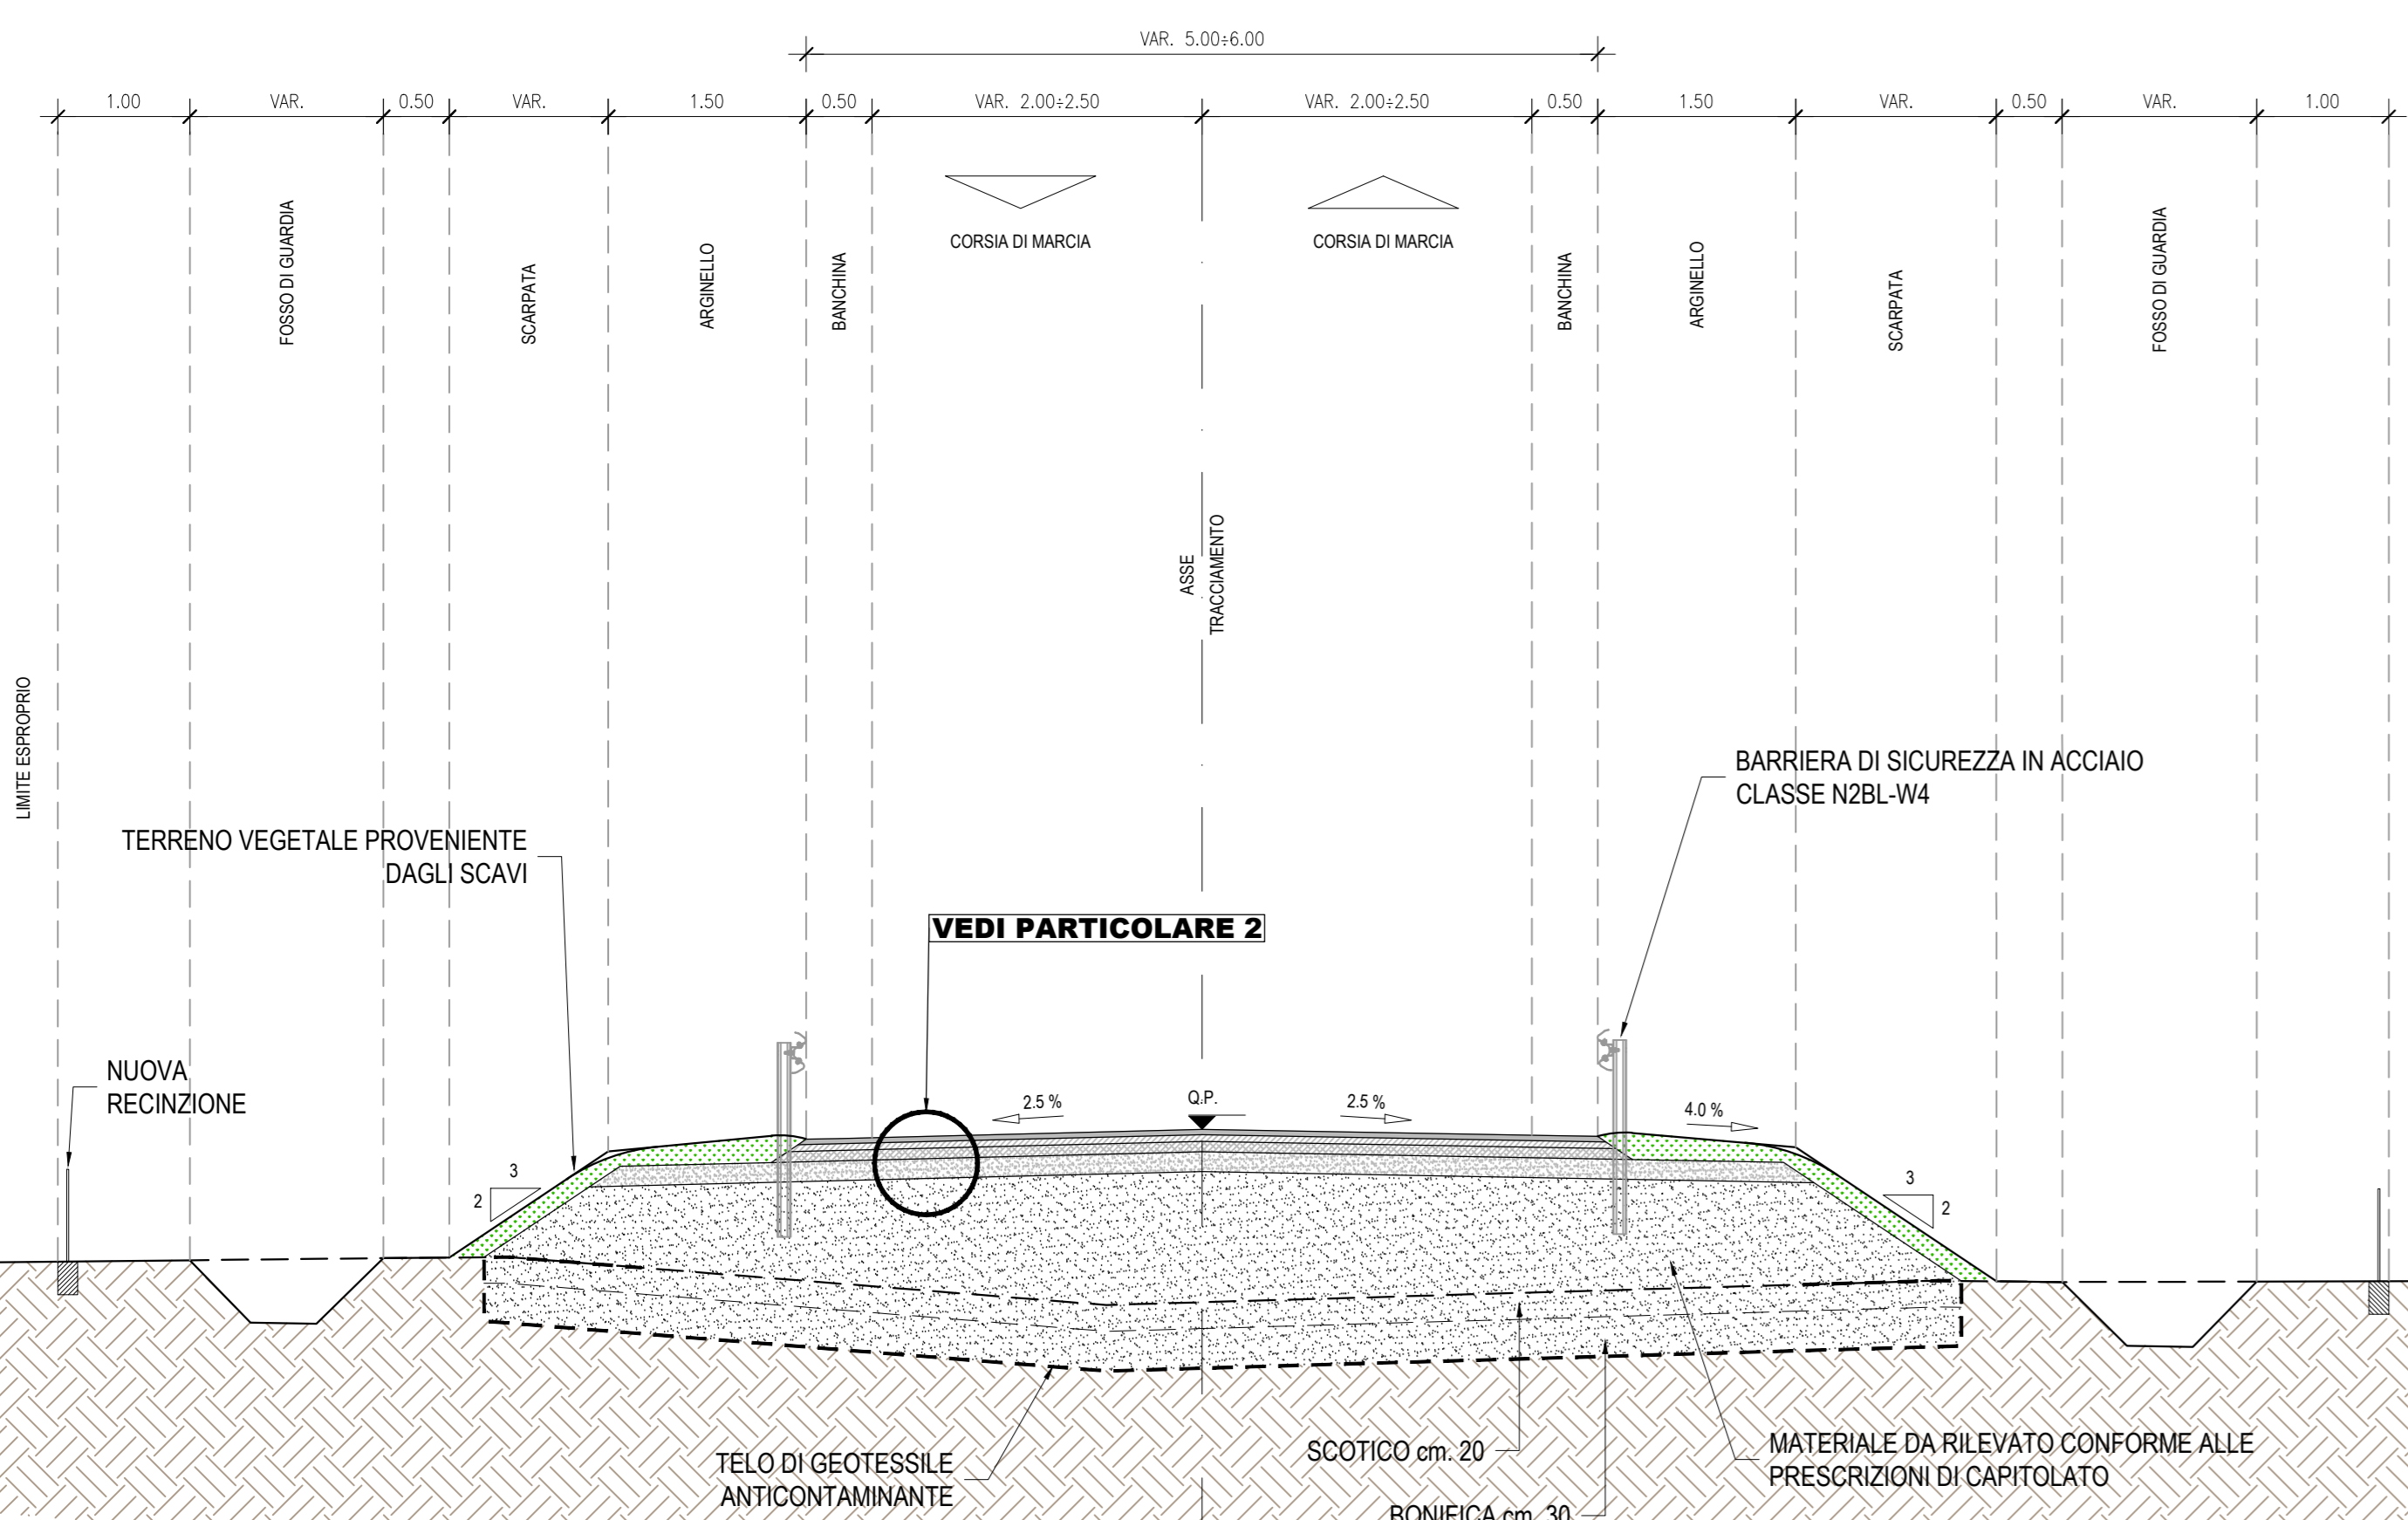


**SEZIONE 4 - STRADA A DESTINAZIONE PARTICOLARE  
TRATTO IN RETTIFILLO - TRINCEA**

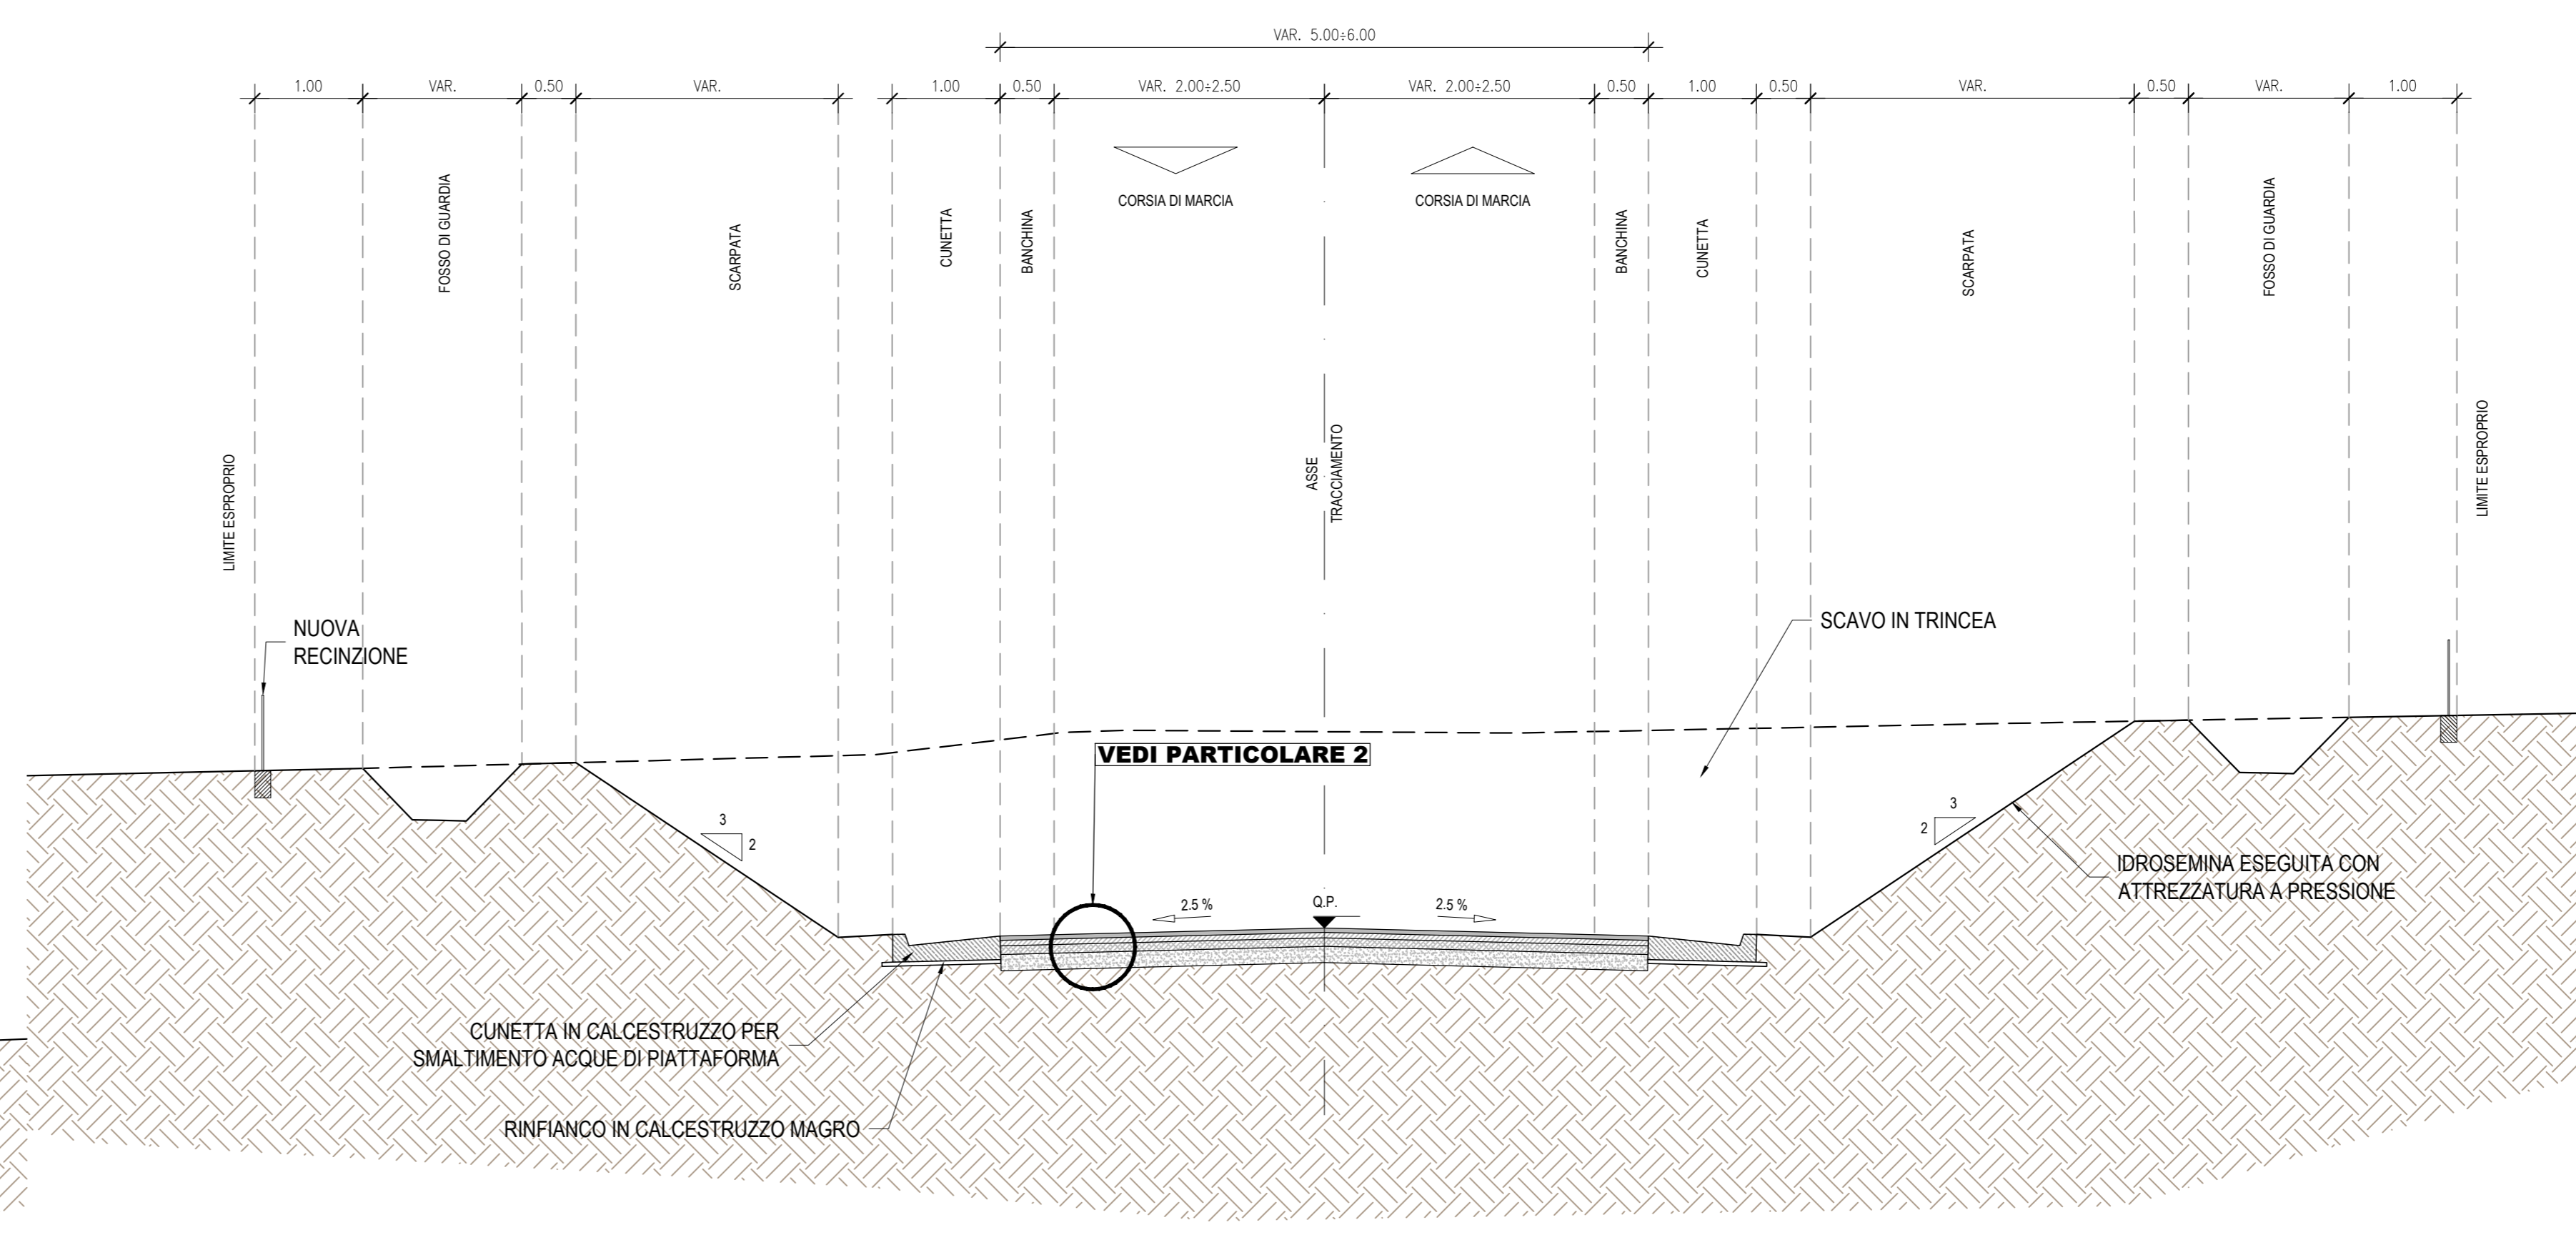

**PARTICOLARE 1  
SOVRASTRUTTURA STRADALE - STRADA TIPO C1**  
Scala 1:10

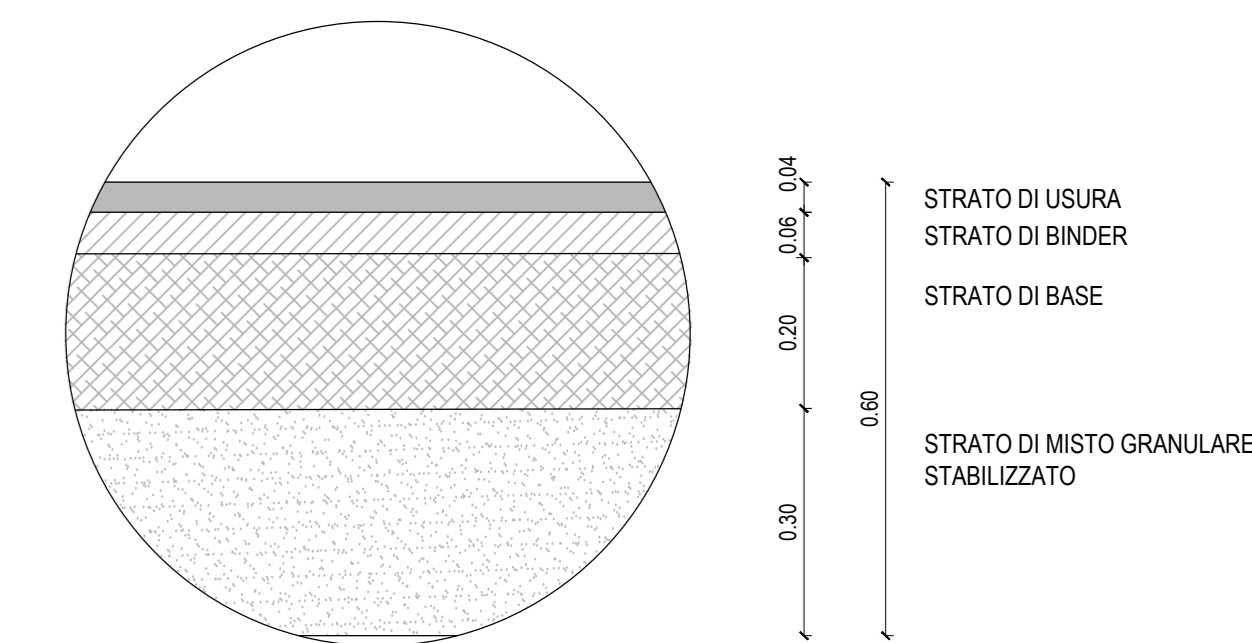

**PARTICOLARE 2  
SOVRASTRUTTURA STRADALE - STRADA A DESTINAZIONE PARTICOLARE**  
Scala 1:10

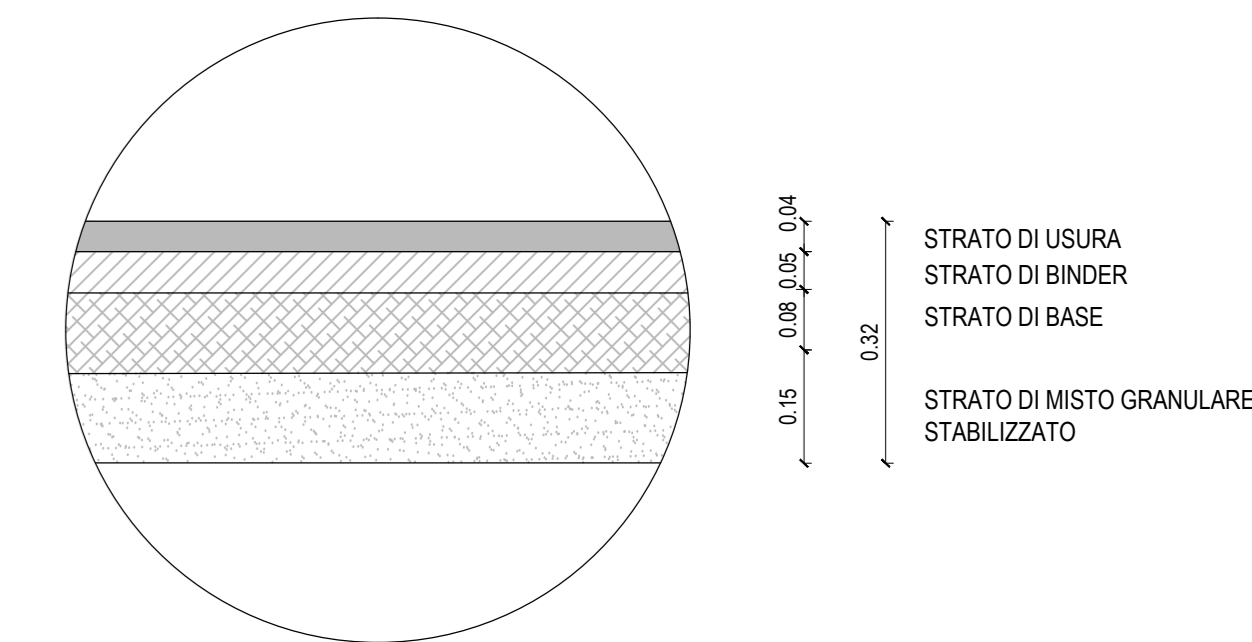

**SOGGETTO ATTUATORE - Art.7 D.L. 11 novembre 2016, n. 205 (già art.15 ter del D.L. 17 ottobre 2016, n.189, convertito dalla L. 15 dicembre 2016, n.229)**  
ex OCDCPC 408/2016 - art.4  
OCDCPC 478/2017 - art.3

**PNC - PNRR: Piano Nazionale Complementare al Piano Nazionale di Ripresa e Resilienza nei territori colpiti dal sisma 2009-2016, Sub-misura A4, "Investimenti sulla rete stradale statale"**

**S.S. 78 Amandola - Mozzano Lavori di adeguamento e/o miglioramento tecnico funzionale - da Comunanza ad Amandola - 1° Stralcio CUP F21B23000120001**

**PROGETTO DI FATTIBILITA' TECNICO ECONOMICA**

COORDINATORE PER LA SICUREZZA IN FASE DI PROGETTAZIONE Ing. Luigi Ippolite Ordine Ingegneri Provincia di Perugia n. A1537	PROGETTISTI SPECIALISTICI DELLA PROGETTAZIONE ATI: Ing. Moreno Panfili Ordine Ingegneri Provincia di Perugia n. A1537	PROGETTAZIONE ATI: Ing. Moreno Panfili Ordine Ingegneri Provincia di Perugia n. A1537	cooprogetti
IL GEOLOGO Dott. Gen. Adriano Laffrati Ordine dei geologi della Regione Lazio n. 2040	Ing. Isidoro Casarini Ordine Ingegneri Provincia di Roma n. 15764	(Mandatante)	GPI INGEGNERIA GESTIONE PROGETTI INGEGNERIA srl
VISTO: IL RESP. DEL PROCEDIMENTO Ing. Marco Mancini	Ing. Marco Rosinelli Ordine Ingegneri Provincia di Perugia n. 4632		rpa
PROTOCOLLO	DATA		IL PROGETTISTA È RESPONSABILE DELL'INTEGRAZIONE DELLE PRESTAZIONI SPECIALISTICHE (OPR/207/20 ART 15 COMMA 2) Dott. Ing. GIORGIO GUIDUCCI Ordine Ingegneri Provincia di Roma n. 14035

**STUDIO PRELIMINARE AMBIENTALE  
INQUADRAMENTO PROGETTUALE**  
Sezioni tipologiche Tav. 1 di 2

CODICE PROGETTO	NOME FILE	REVISIONE	SCALA
PROGETTO	T011A02AMBST01B	B	1:50
D			
C			
B	Aggiornamento a seguito CdS	Dic '23	L.Morelli, M.Panfili, G.Guiducci
A	Emissione	Ottobre '23	L.Morelli, M.Panfili, G.Guiducci
REV.	DESCRIZIONE	DATA	REDATTO VERIFICATO APPROVATO