




SEZIONE 5 - INTERSEZIONE A ROTATORIA
DIAMETRO ESTERNO 50 M

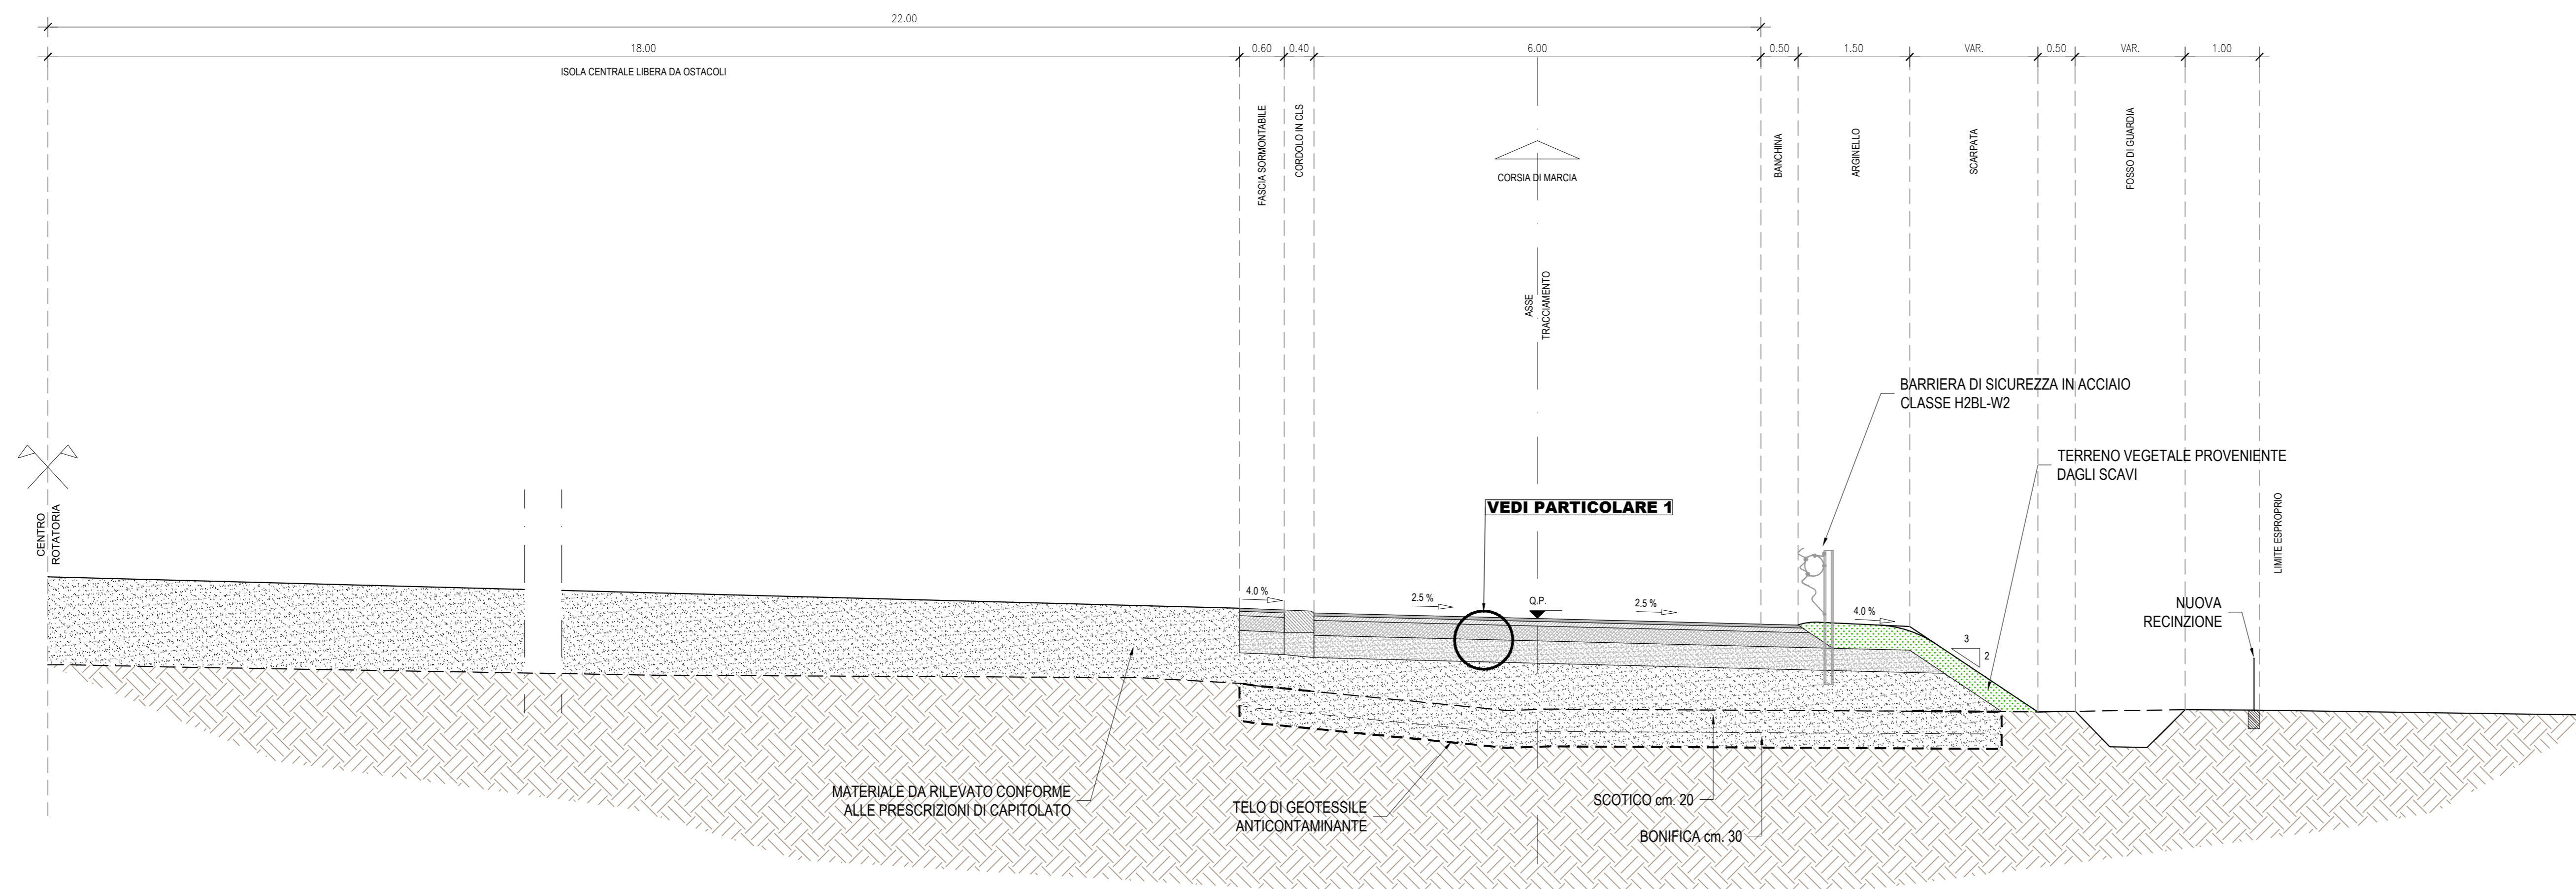


PARTICOLARE 1
SOVRASTRUTTURA STRADALE - STRADA TIPO C1

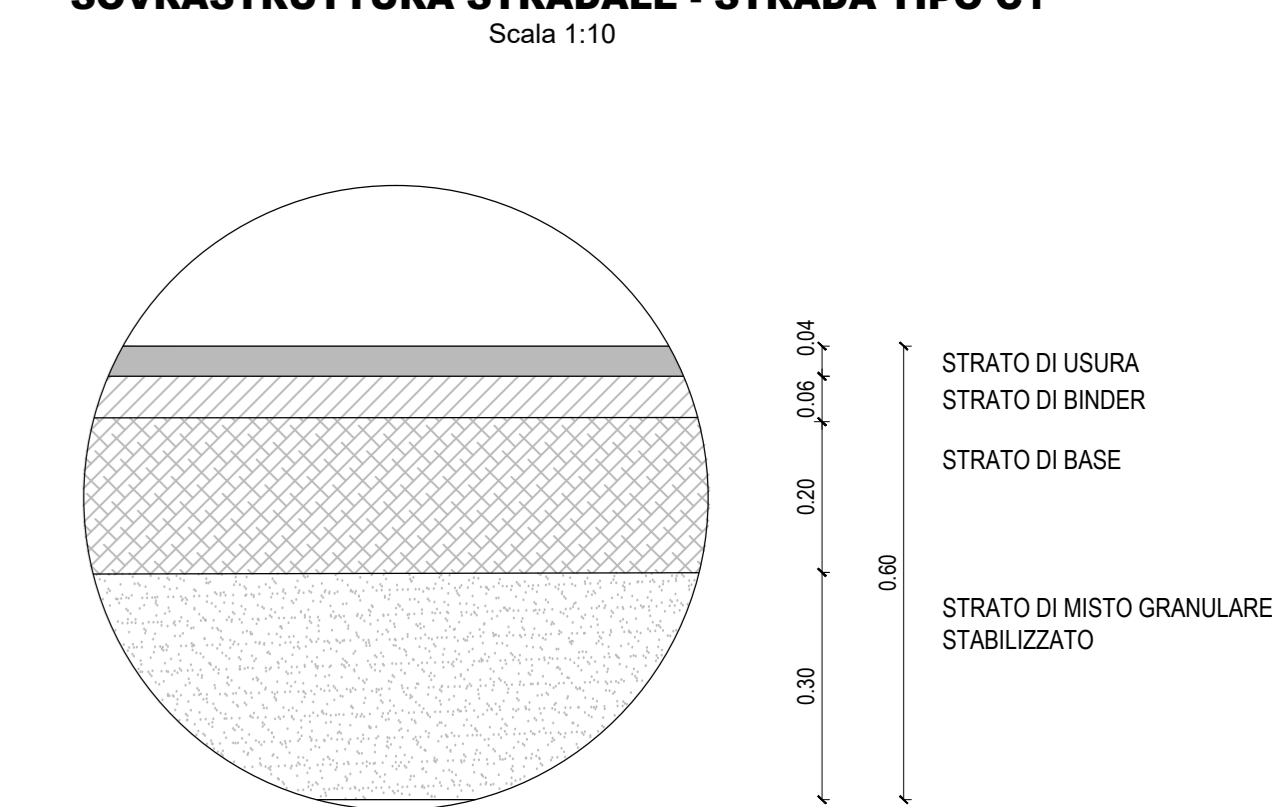


SEZIONE 6 - INTERSEZIONE A ROTATORIA
DIAMETRO ESTERNO 40 M

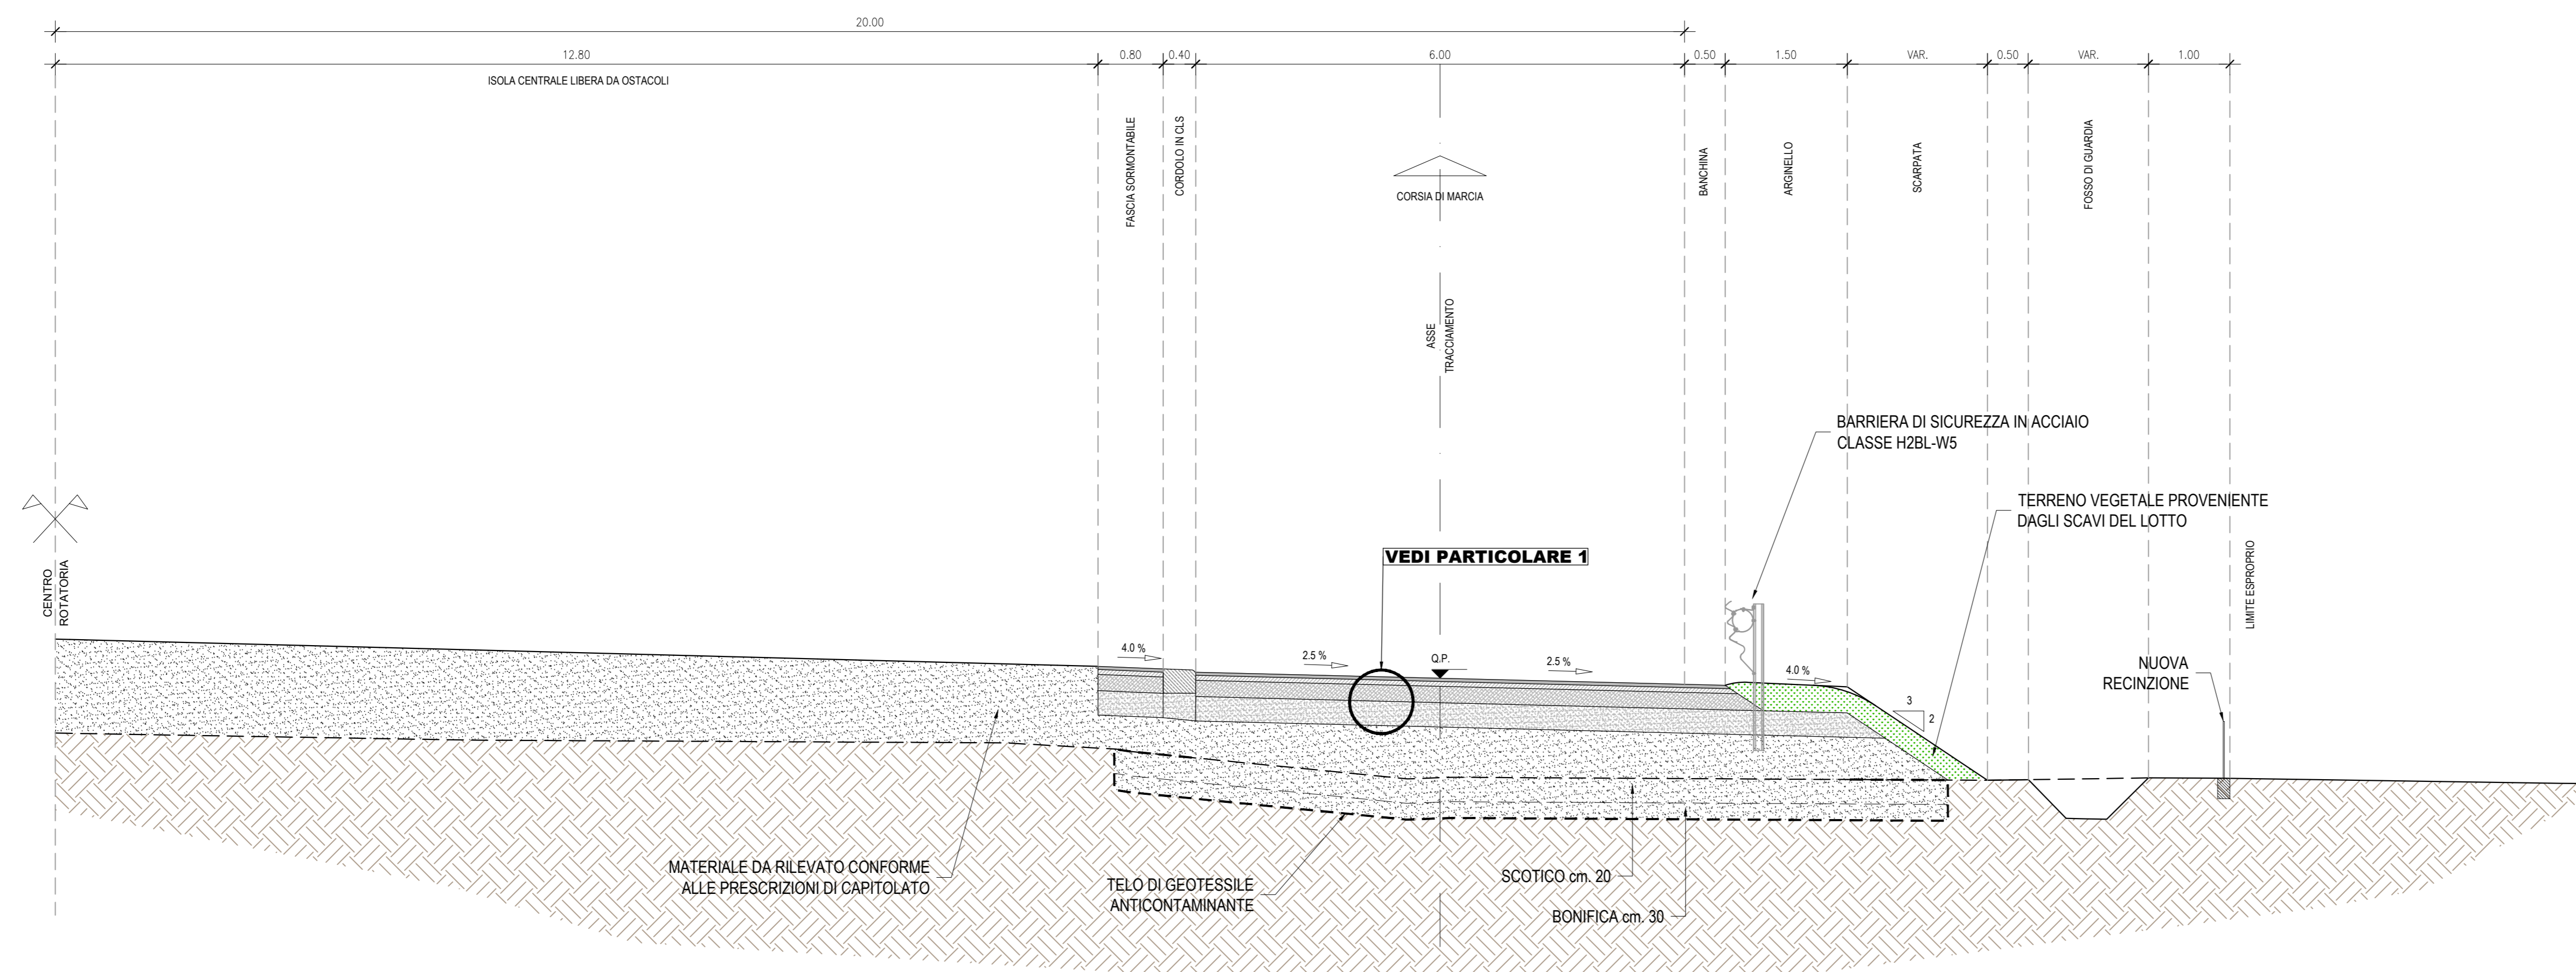


PARTICOLARE 2
SOVRASTRUTTURA STRADALE - STRADA A DESTINAZIONE PARTICOLARE

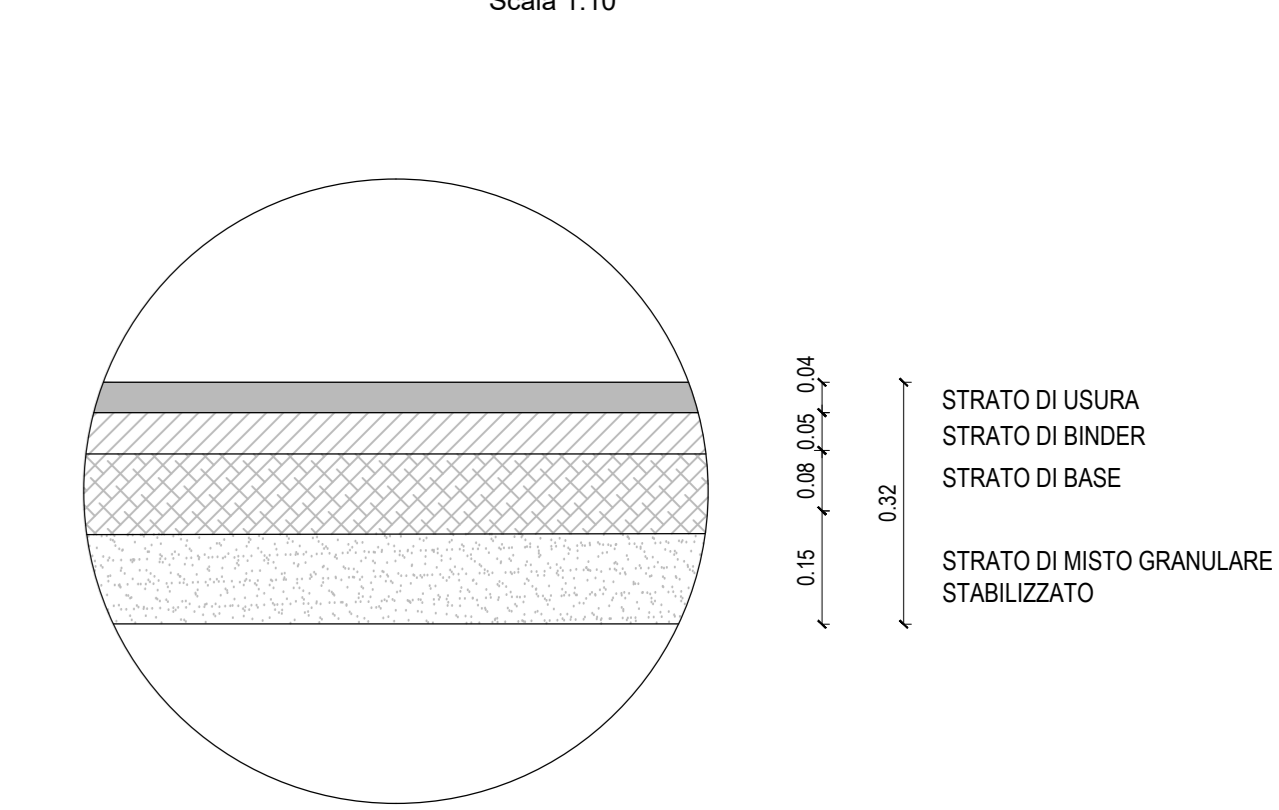

SEZIONE 7 - TIPOLOGIA C1
RILEVATO (H. > 5 M) CON GRADONATURA

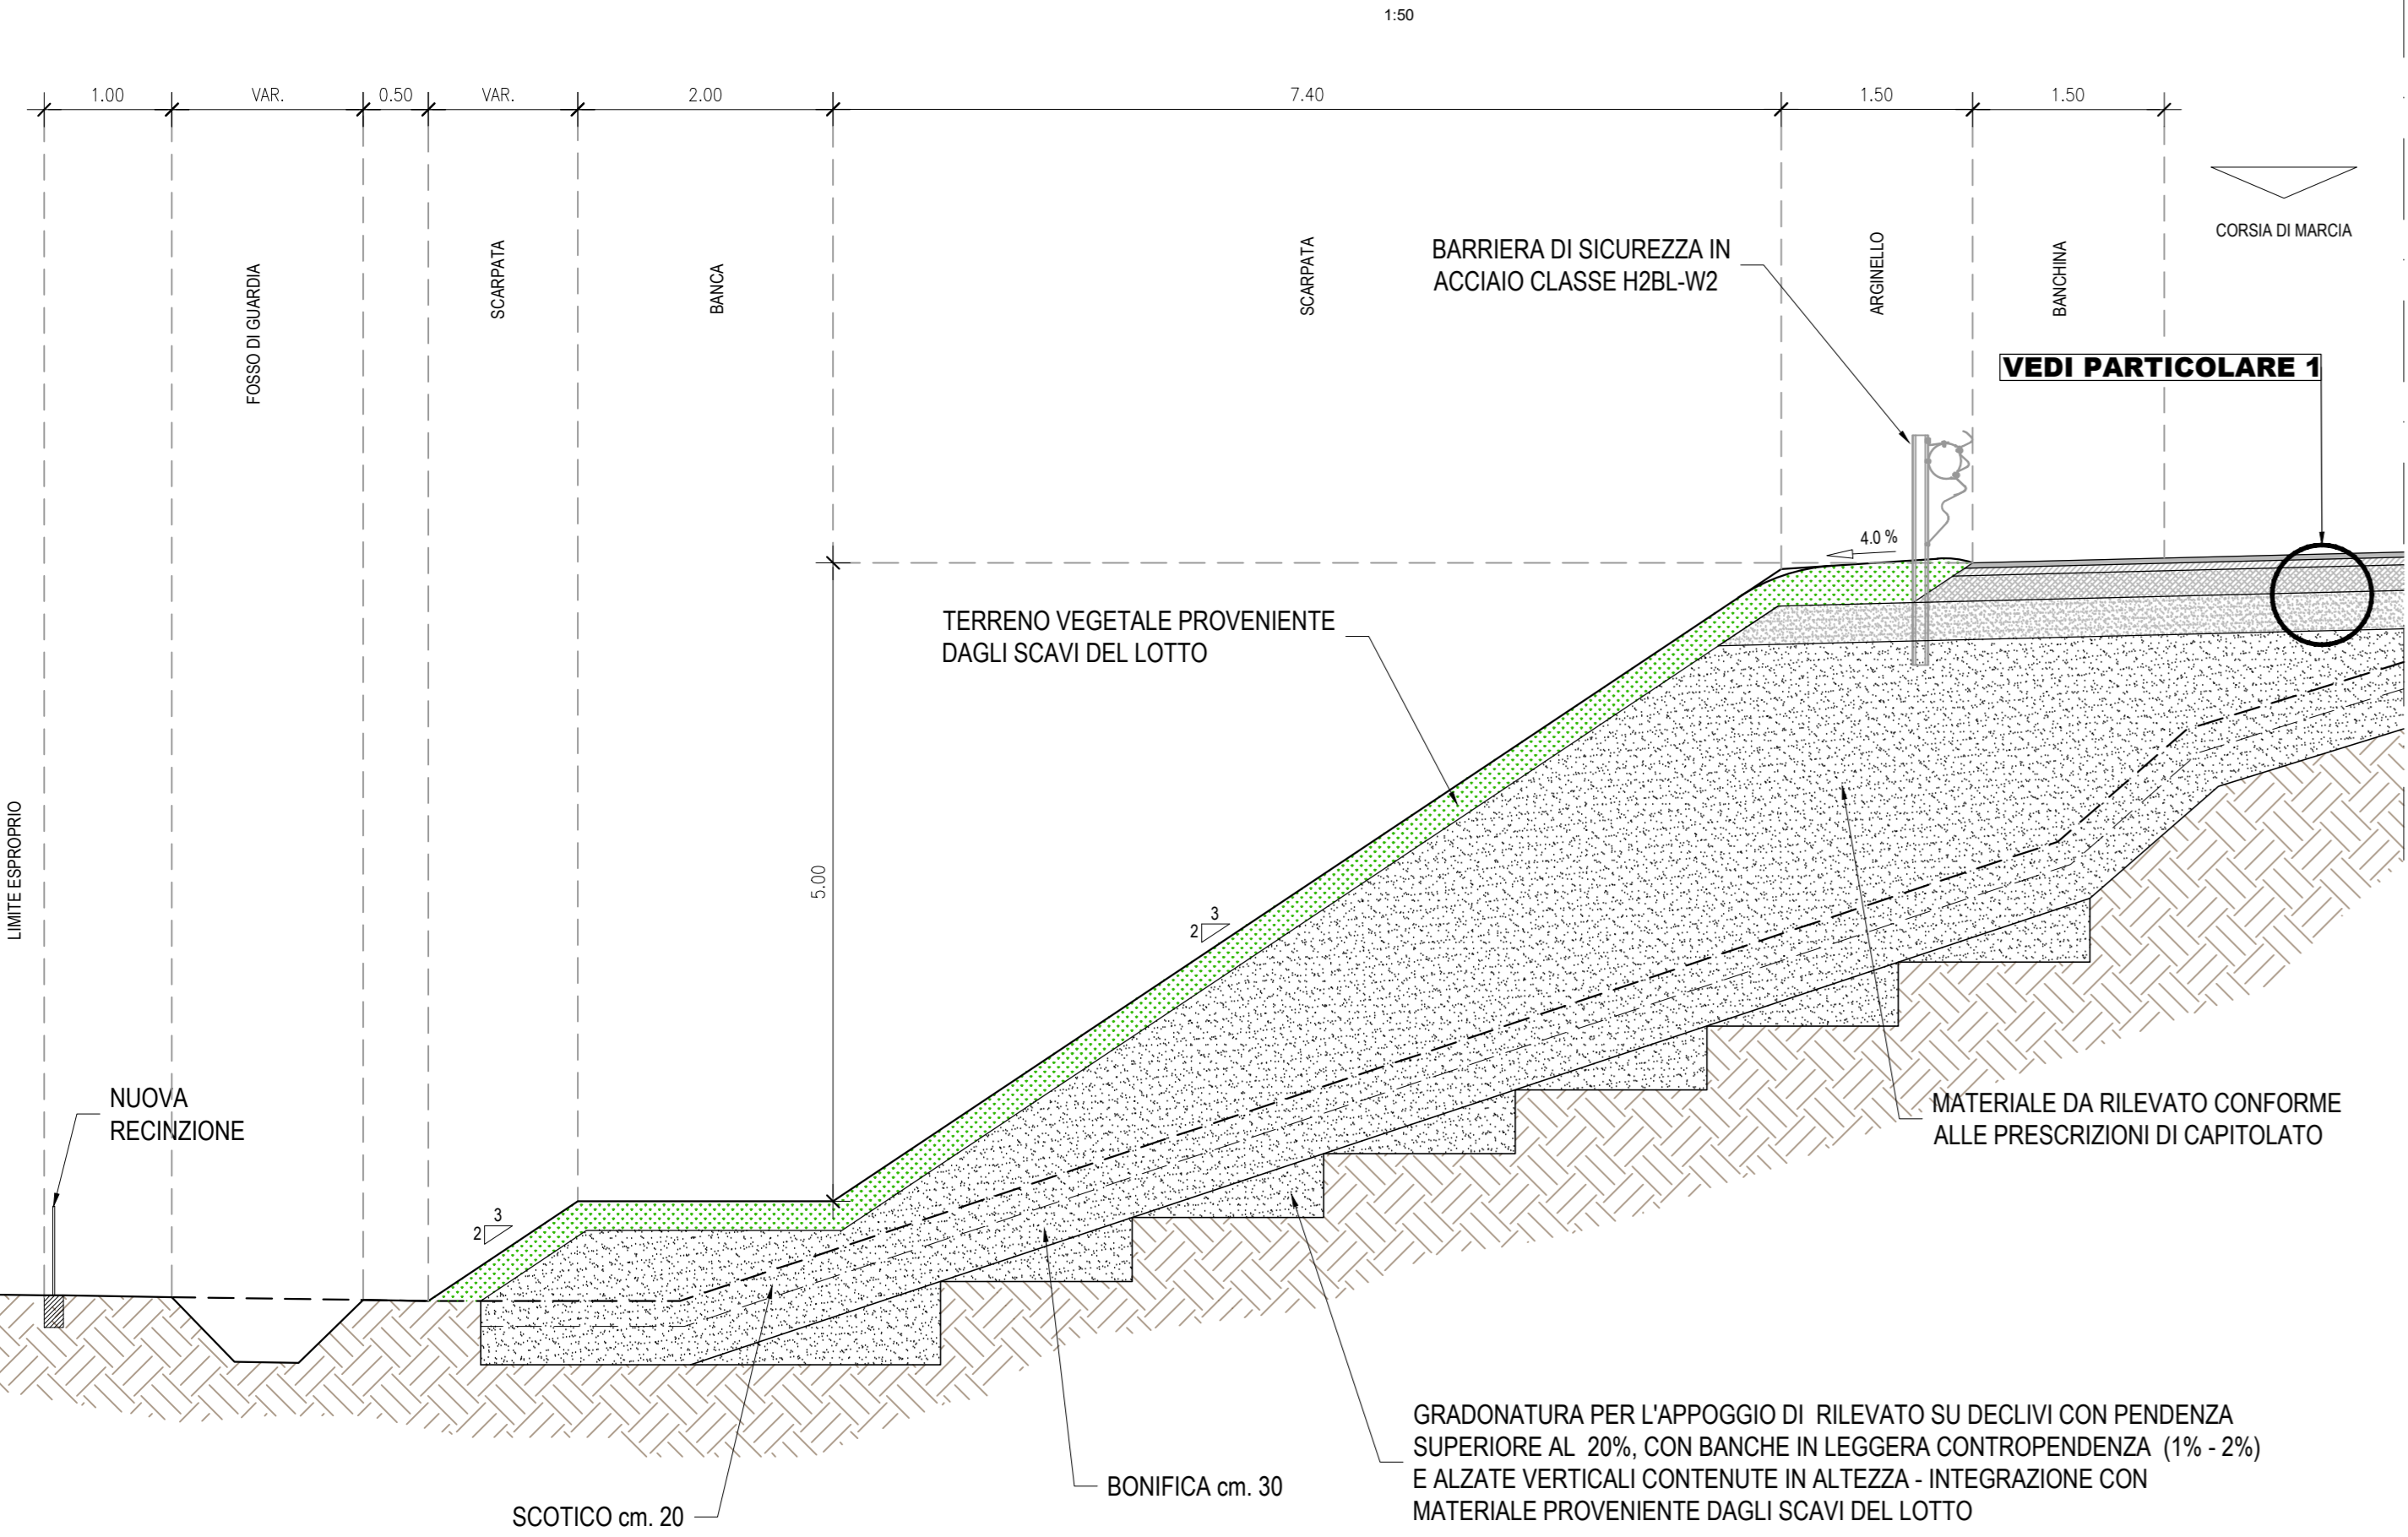

SEZIONE 8 - TIPOLOGIA C1
TRINCEA (H. > 5 M)

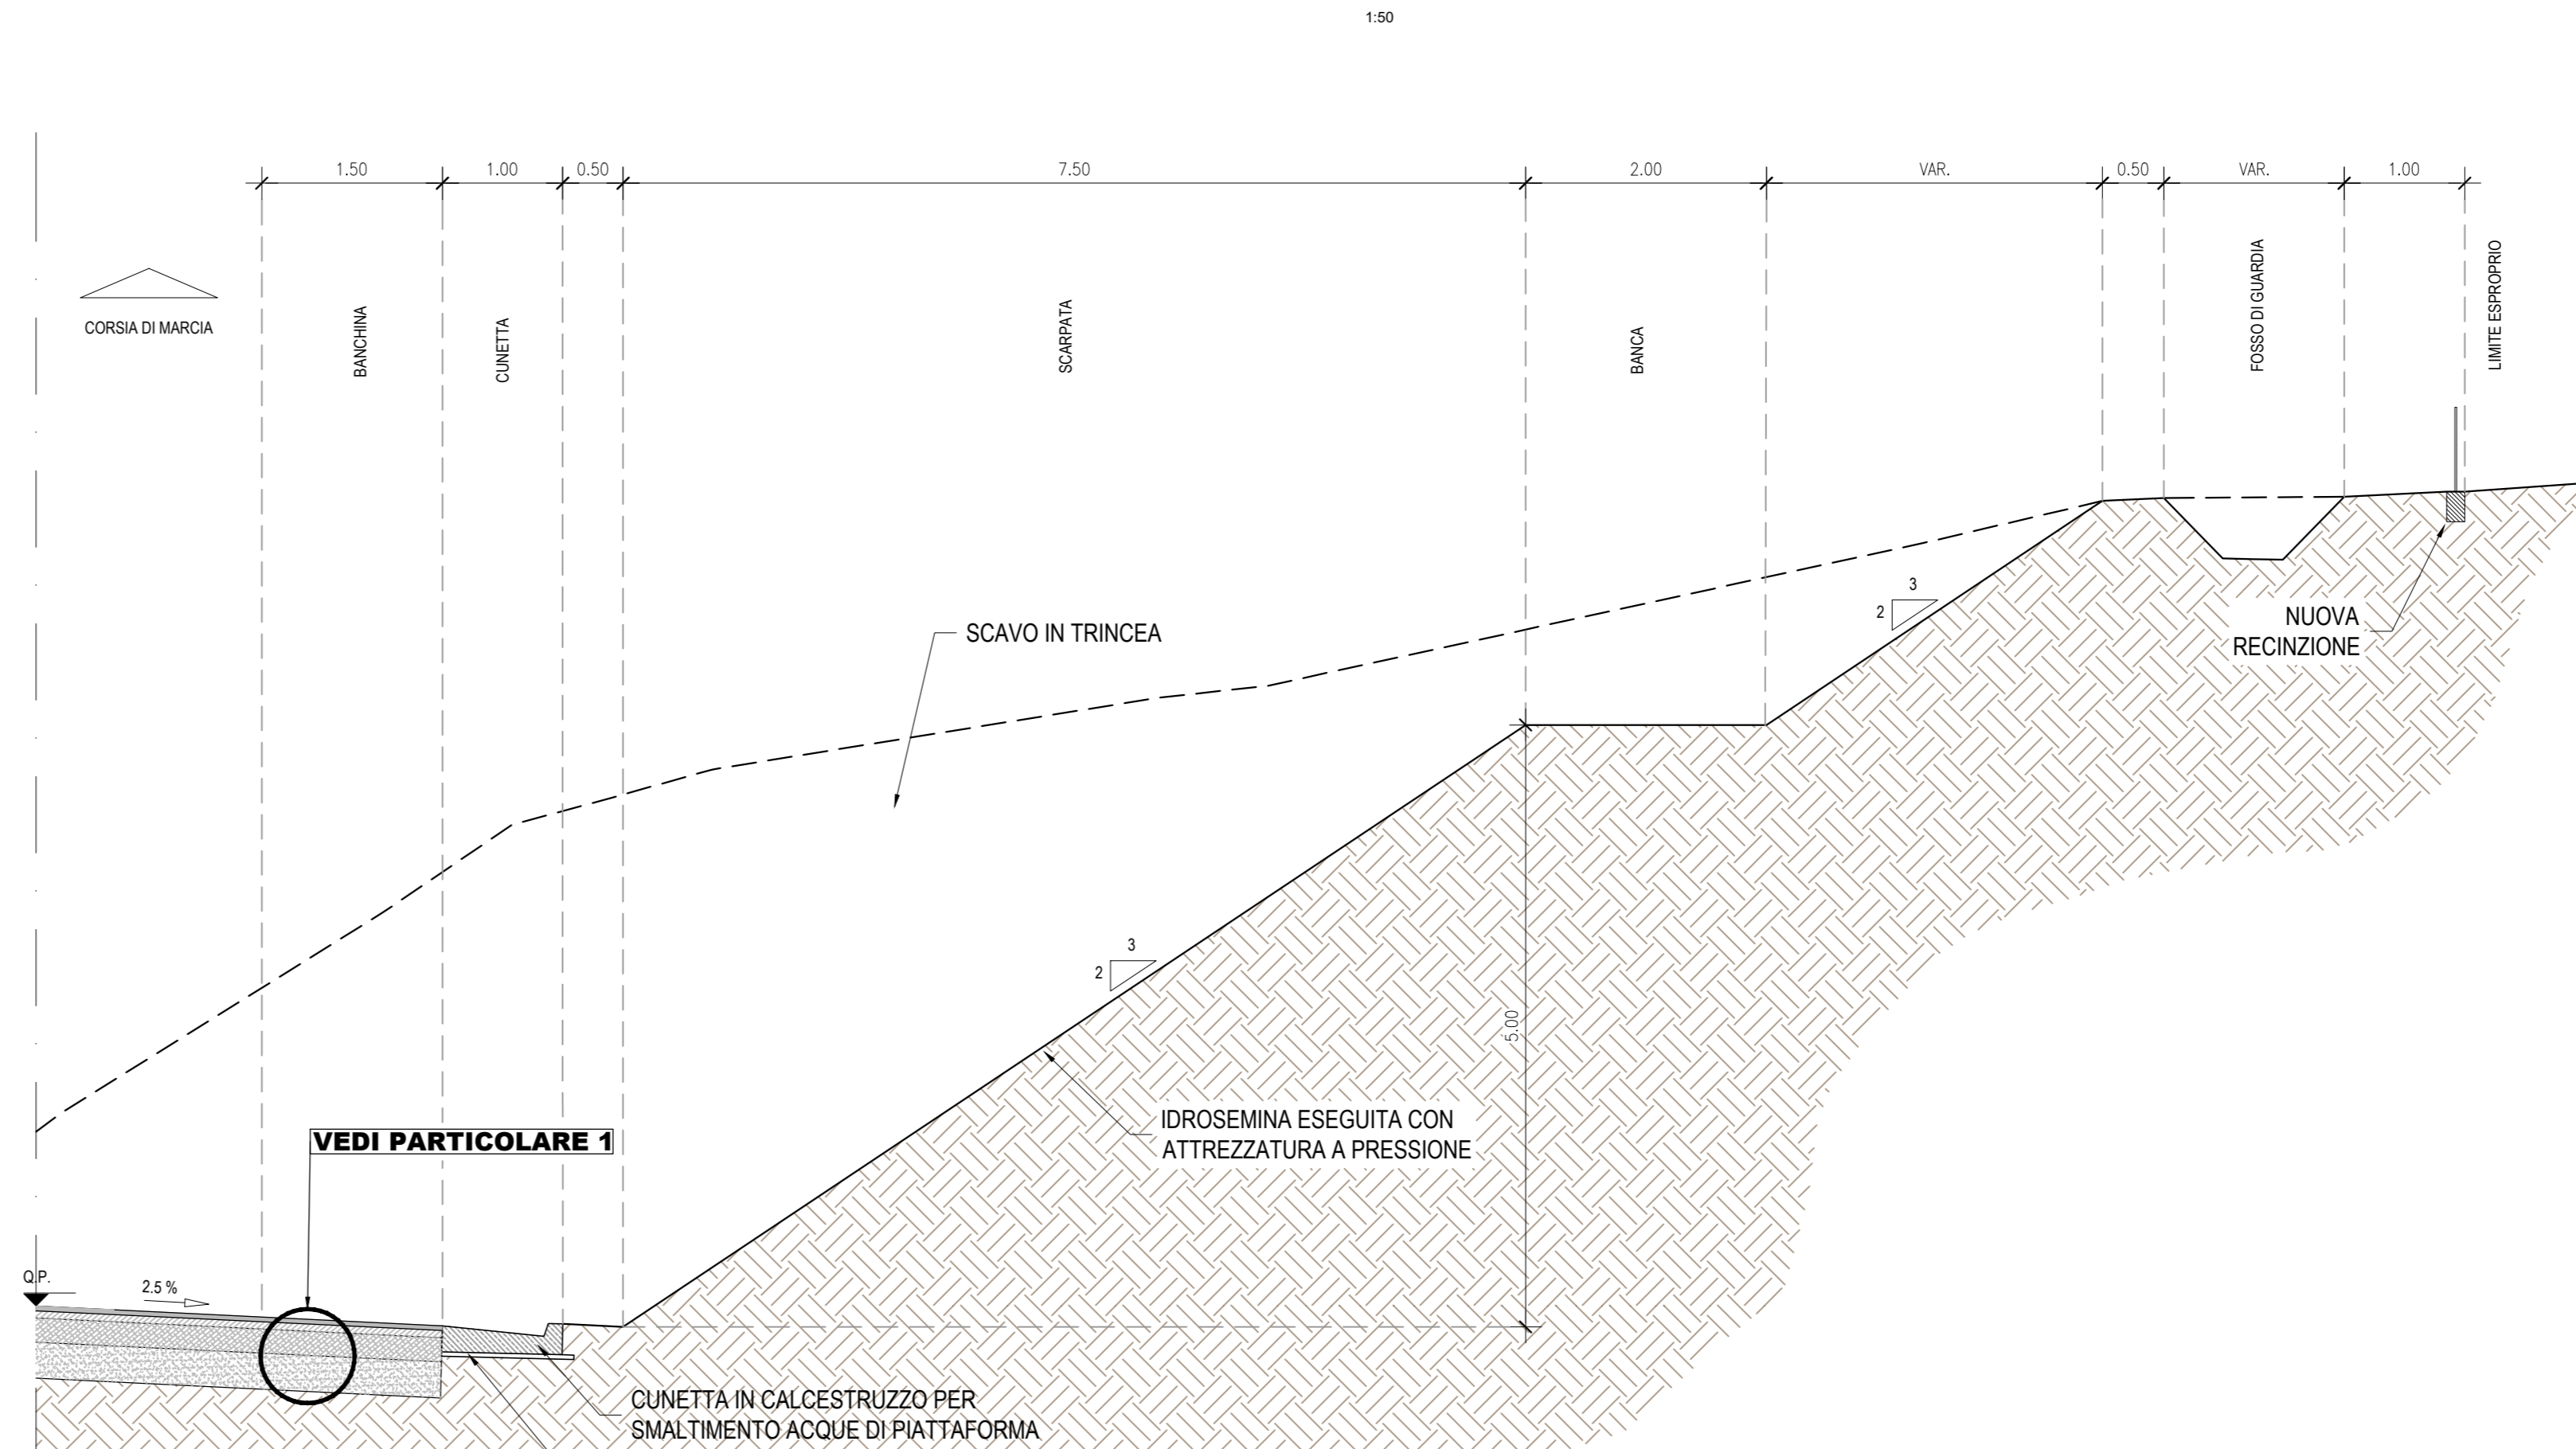

SOGGETTO ATTUATORE - Art.7 D.L. 11 novembre 2016, n. 205 (già art.15 ter del D.L. 17 ottobre 2016, n.189, convertito dalla L. 15 dicembre 2016, n.229)
ex OC/DPC 408/2016 - art.4
OC/DPC 478/2017 - art.3

PNC - PNRR: Piano Nazionale Complementare al Piano Nazionale di Ripresa e Resilienza nei territori colpiti dal sisma 2009-2016, Sub-misura A4, "Investimenti sulla rete stradale statale"

S.S. 78 Amandola - Mozzano Lavori di adeguamento e/o miglioramento tecnico funzionale - da Comunanza ad Amandola - 1° Stralcio
CUP F21B23000120001

PROGETTO DI FATTIBILITA' TECNICO ECONOMICA

COORDINATORE PER LA SICUREZZA IN FASE DI PROGETTAZIONE
Ing. Luigi Ippolite
Ordine Ingegneri Provincia di Perugia n. A1537

IL GEOLOGO
Dott. Genl. Adriano Laffrati
Ordine dei geologi della Regione Lazio n. 2040

VISTO: IL RESP. DEL PROCEDIMENTO
Ing. Marco Mancini

PROTOCOLLO DATA

PROGETTISTI SPECIALISTICI DELLA PROGETTAZIONE AT1:
Ing. Moreno Panfili
Ordine Ingegneri Provincia di Perugia n. A1537

IL PROGETTISTA E RESPONSABILE DELL'INTEGRAZIONE DELLE PRESTAZIONI SPECIALISTICHE (OPR/207/20 ART 15 COMMA 2)
Dott. Ing. GIORGIO GUIDUCCI
Ordine Ingegneri Provincia di Roma n. 14035

cooprogetti
GPI INGEGNERIA
GESTIONE PROGETTI INGEGNERIA srl
rpa

STUDIO PRELIMINARE AMBIENTALE
INQUADRAMENTO PROGETTUALE
Sezioni tipologiche Tav. 2 di 2

CODICE PROGETTO	NOME FILE	REVISIONE	SCALA
PROGETTO	T011A02AMBST02B	B	1:50
PROGETTO	ELAB. T011A02AMBST02B		
D			
C			
B	Aggiornamento a seguito CdS	Dic. '23	L. Morelli, M. Panfili, G. Guiducci
A	Emissione	Ottobre '23	L. Morelli, M. Panfili, G. Guiducci
REV.	DESCRIZIONE	DATA	REDATTO VERIFICATO APPROVATO