



PIANTA ALLO SPICCATO PARETI - Scala 1:100

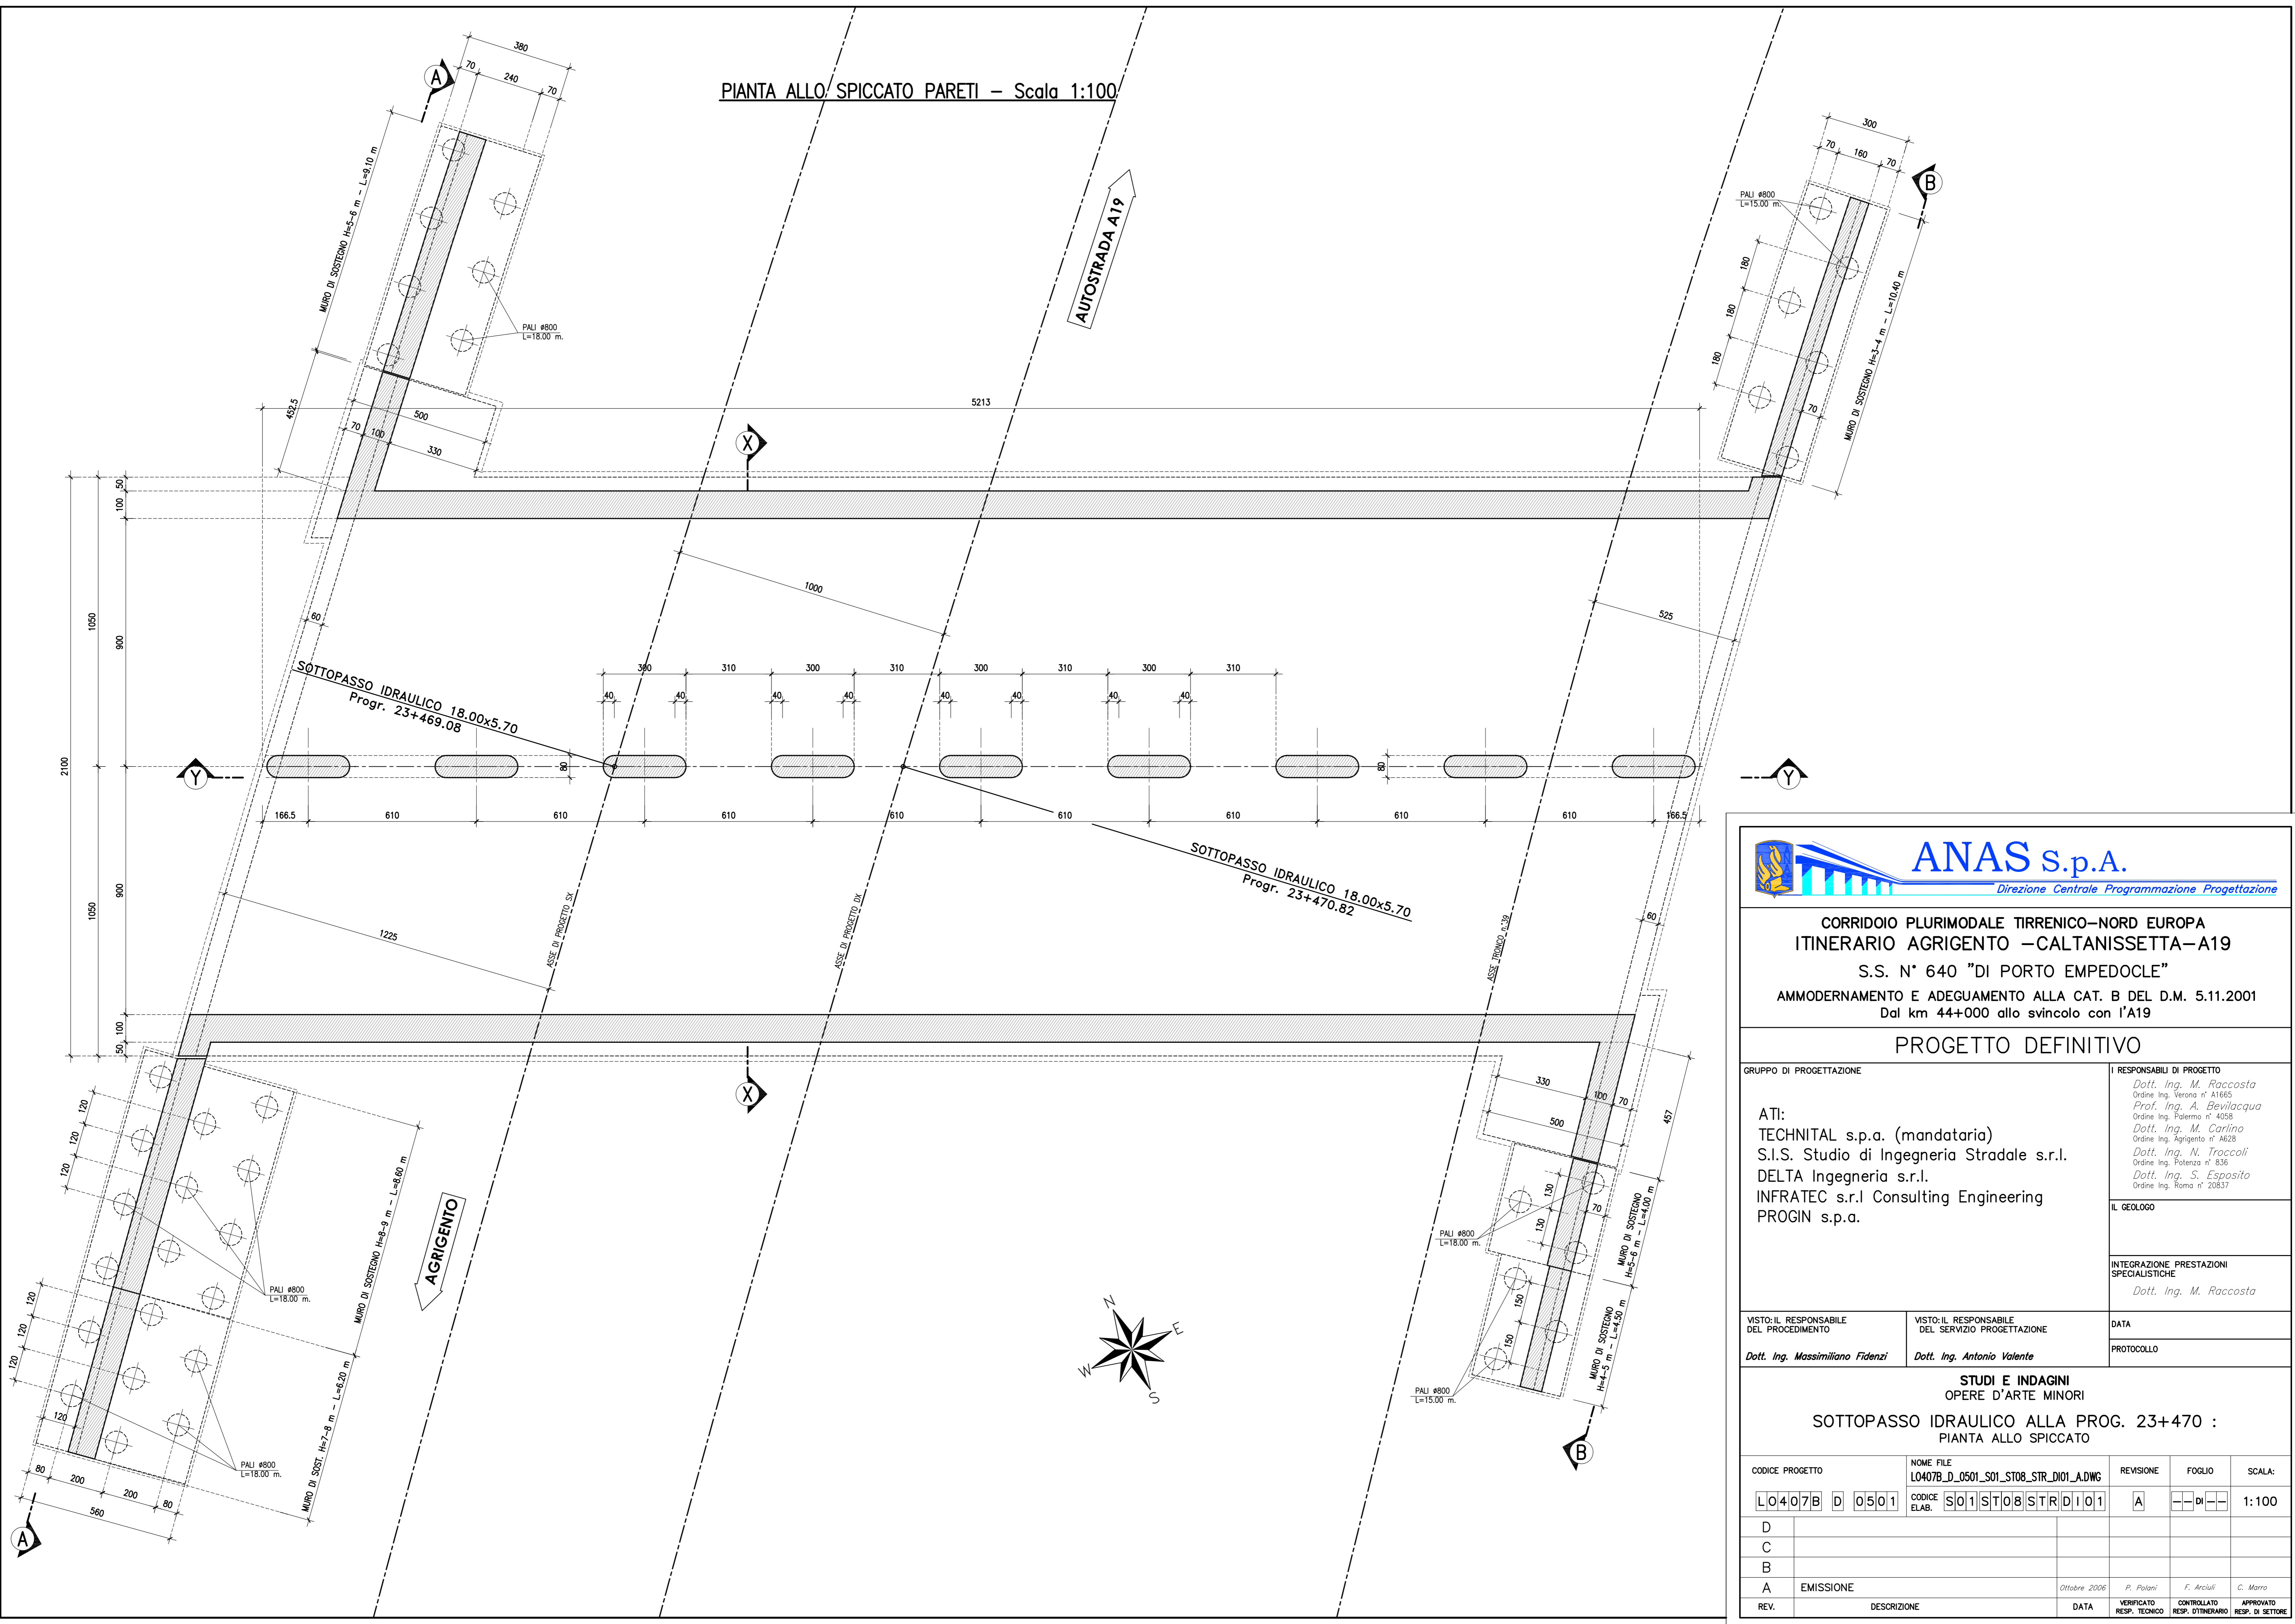

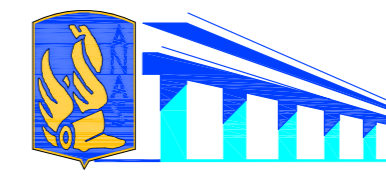

ANAS S.p.A.
Direzione Centrale Programmazione Progettazione

**CORRIDOIO PLURIMODALE TIRRENICO-NORD EUROPA
ITINERARIO AGRIGENTO -CALTANISSETTA-A19**
S.S. N° 640 "DI PORTO EMPEDOCLE"
AMMODERNAMENTO E ADEGUAMENTO ALLA CAT. B DEL D.M. 5.11.2001
Dal km 44+000 allo svincolo con l'A19

PROGETTO DEFINITIVO

<p>GRUPPO DI PROGETTAZIONE</p> <p>ATI: TECHNITAL s.p.a. (mandataria) S.I.S. Studio di Ingegneria Stradale s.r.l. DELTA Ingegneria s.r.l. INFRATEC s.r.l. Consulting Engineering PROGIN s.p.a.</p>	<p>RESPONSABILI DI PROGETTO</p> <p><i>Dott. Ing. M. Raccosta</i> Ordine Ing. Verona n° A1665 <i>Prof. Ing. A. Bevilacqua</i> Ordine Ing. Palermo n° 4058 <i>Dott. Ing. M. Corlino</i> Ordine Ing. Agrigento n° 1628 <i>Dott. Ing. N. Troccoli</i> Ordine Ing. Potenza n° 836 <i>Dott. Ing. S. Esposito</i> Ordine Ing. Roma n° 20837</p>
<p>IL GEOLOGO</p> <p><i>Dott. Ing. M. Raccosta</i></p>	
<p>INTEGRAZIONE PRESTAZIONI SPECIALISTICHE</p> <p><i>Dott. Ing. M. Raccosta</i></p>	
<p>VISTO: IL RESPONSABILE DEL PROCEDIMENTO</p> <p><i>Dott. Ing. Massimiliano Fidenzi</i></p>	<p>VISTO: IL RESPONSABILE DEL SERVIZIO PROGETTAZIONE</p> <p><i>Dott. Ing. Antonio Valente</i></p>
<p>DATA</p> <p>PROTOCOLLO</p>	
<p>STUDI E INDAGINI OPERE D'ARTE MINORI</p> <p>SOTTOPASSO IDRAULICO ALLA PROG. 23+470 : PIANTA ALLO SPICCATO</p>	
<p>CODICE PROGETTO</p> <p>L0407B D 0501</p>	<p>NOME FILE</p> <p>L0407B_D_0501_ST08_STR_D101_ADWG</p>
<p>CODICE ELAB.</p> <p>S01ST08STRD101</p>	<p>REVISIONE</p> <p>A</p>
<p>FOLGIO</p> <p>-- DI --</p>	<p>SCALA:</p> <p>1:100</p>
<p>REV. DESCRIZIONE</p>	<p>DATA</p>
<p>VERIFICATO RESP. TECNICO</p>	<p>CONTROLLATO RESP. D'ITERARIO</p>
<p>APPROVATO RESP. DI SETTORE</p>	<p>APPROVATO</p>