

APPALTO REGIONE MARCHE
SISTEMAZIONI ESTERNE NUOVO OSPEDALE DI AMANDOLA
IN CORSO DI REALIZZAZIONE
NON OGGETTO DI INTERVENTO

LEGENDA


Progetto

Interventi di inserimento paesaggistico


Inerbimento

Rinaturalizzazione della strada esistente con esemplari arboreo/ arbustivi

Rinaturalizzazione della strada esistente con esemplari arboreo/ arbustivi

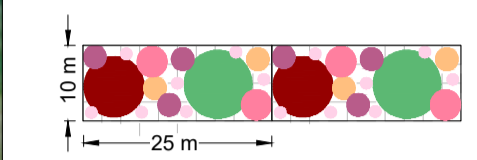

- Spartium junceum
- Corylus avellana
- Juniperus communis
- Crataegus monogyna
- Quercus pubescens
- Ostrya carpinifolia

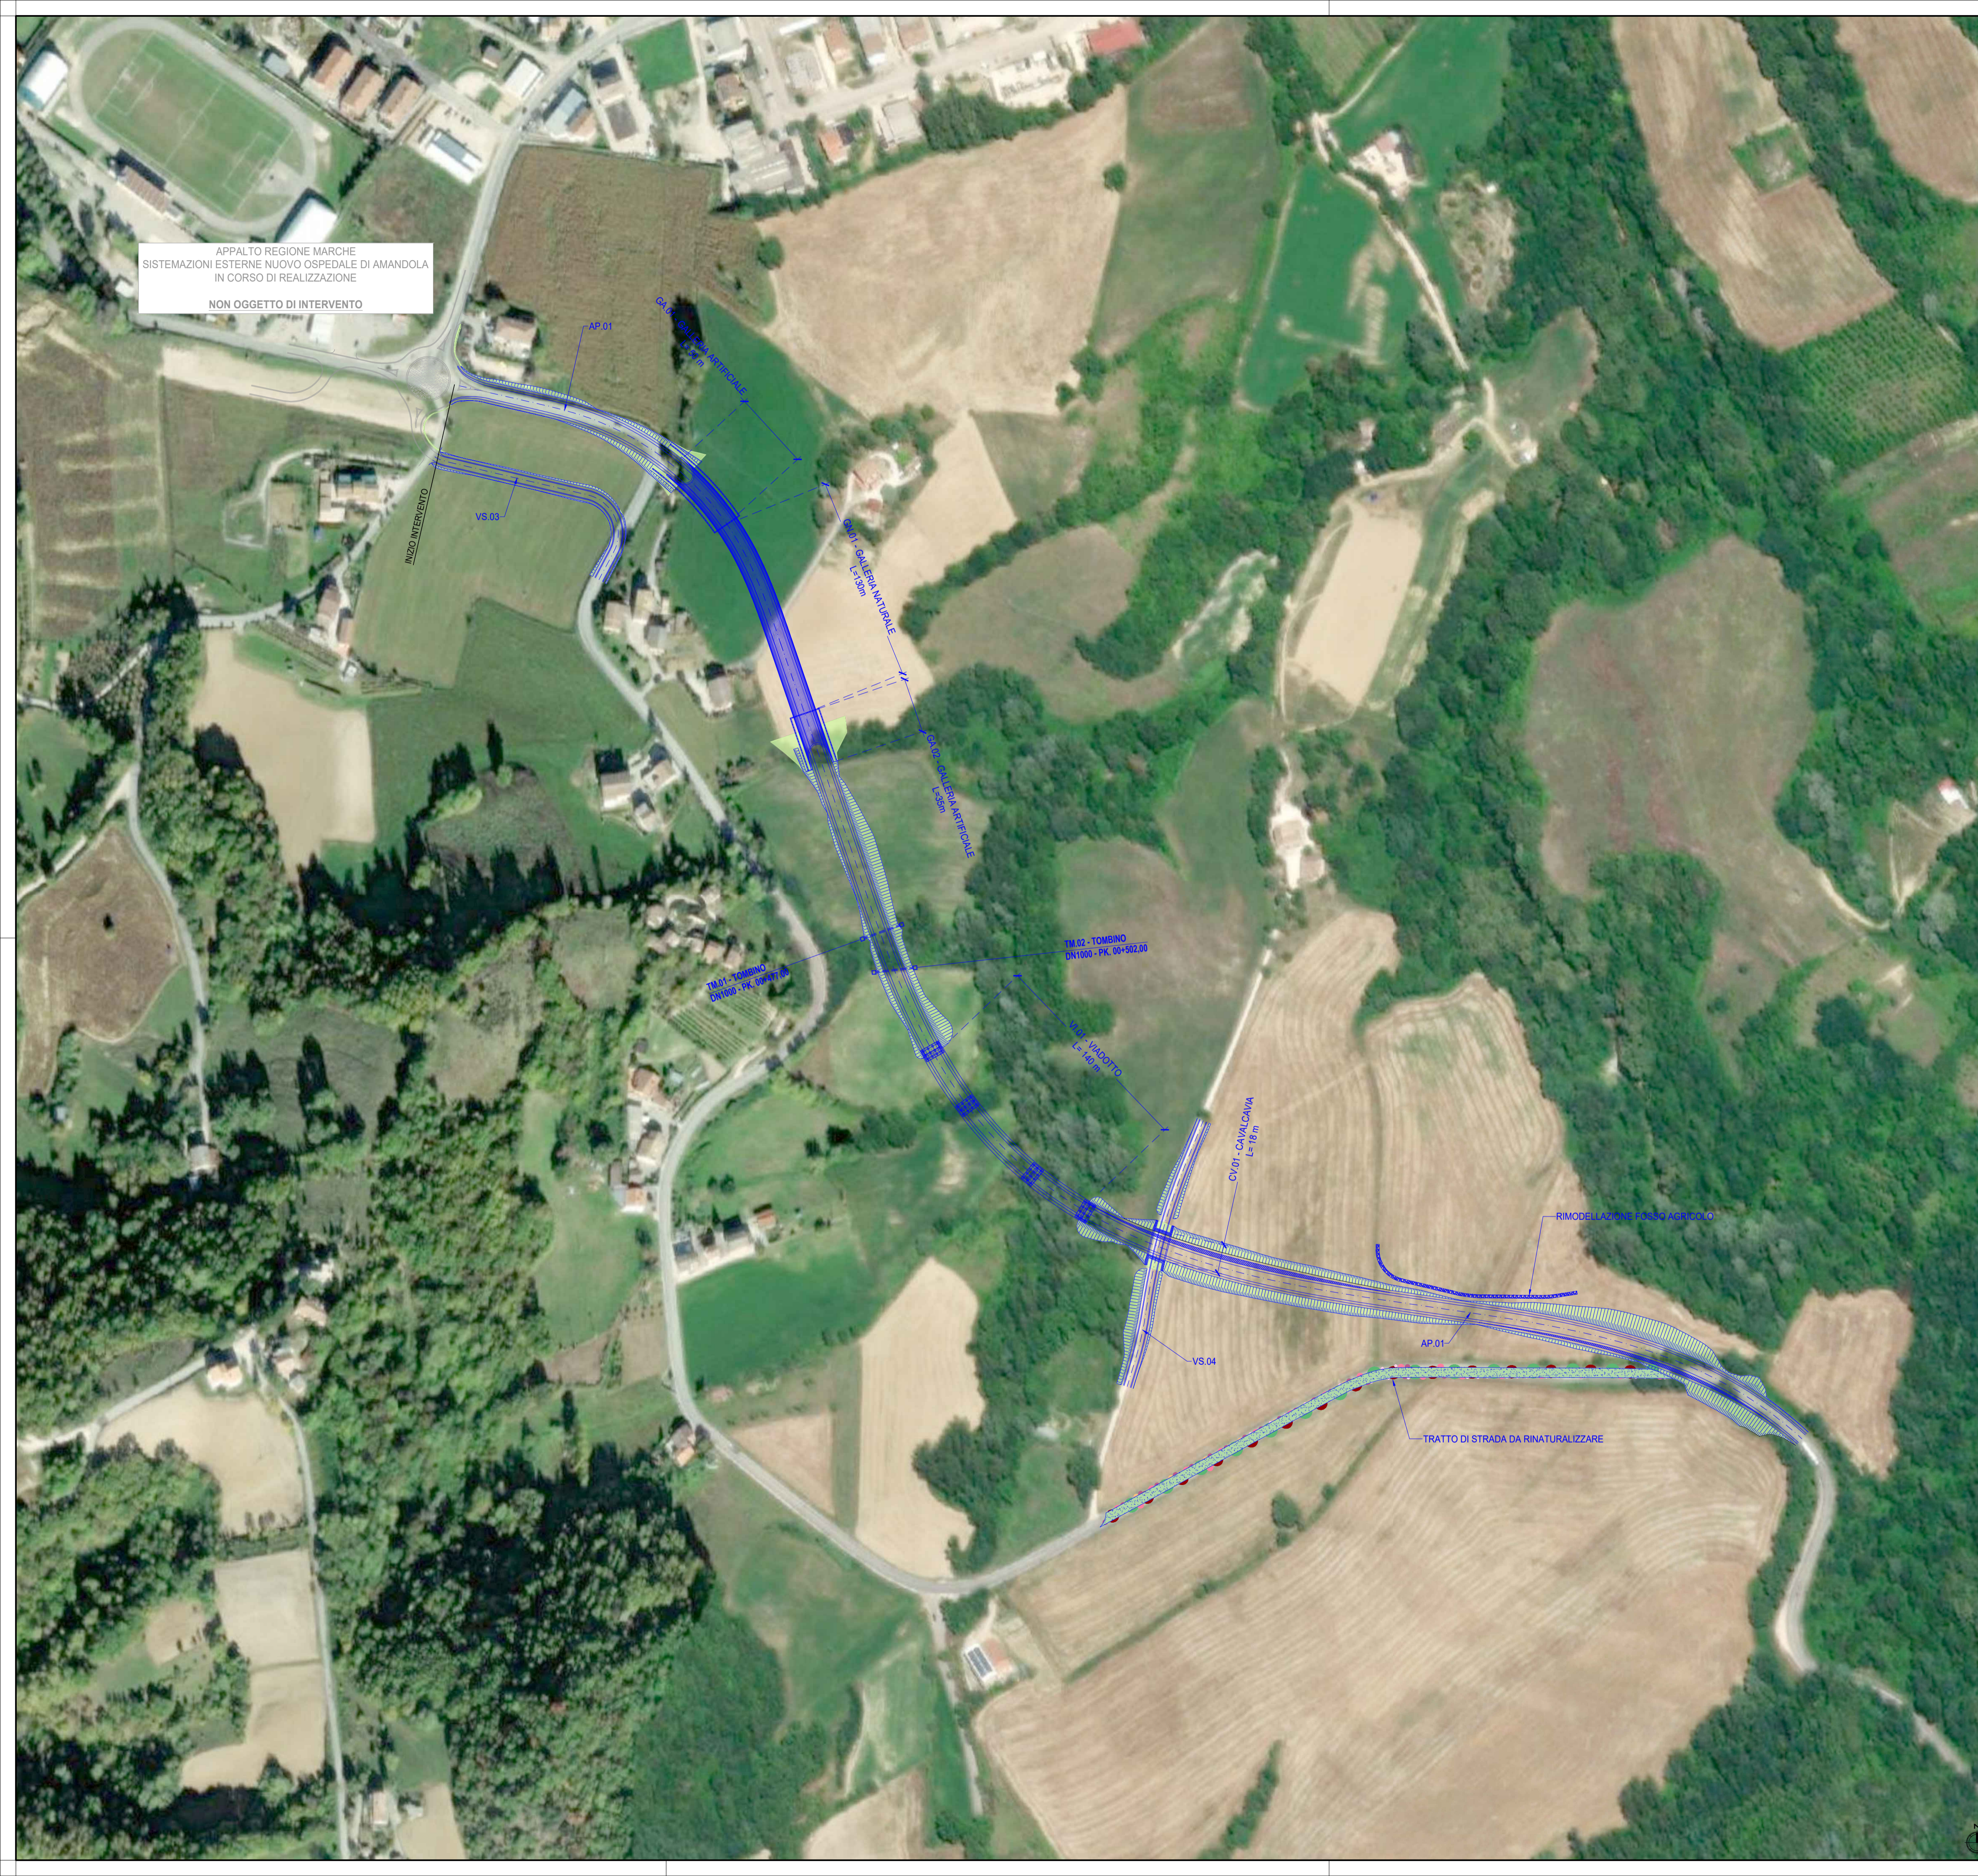

SOGGETTO ATTUATORE - Art.7 D.L. 11 novembre 2016, n. 205 (già art.15 ter del D.L. 17 ottobre 2016, n.189, convertito dalla L. 15 dicembre 2016, n.229)
 ex OCDPC 408 / 2016 - art.4
 OCDPC 475 / 2017 - art.3

PNC – PNRR: Piano Nazionale Complementare al Piano Nazionale di Ripresa e Resilienza nei territori colpiti dal sisma 2009–2016, Sub-misura A4, "Investimenti sulla rete stradale statale"

S.S. 78 Amandola – Mozzano Lavori di adeguamento e/o miglioramento tecnico funzionale – da Comunanza ad Amandola – 1° Stralcio
 CUP F21B23000120001

PROGETTO DI FATTIBILITA' TECNICO ECONOMICA

COORDINATORE PER LA SICUREZZA IN FASE DI PROGETTAZIONE Ing. Luigi Iovine Ordine Ingegneri Provincia di Perugia n. A1537		I PROGETTISTI SPECIALISTICI DELLA PROGETTAZIONE ATI: Ing. Moreno Panfilì Ordine Ingegneri Provincia di Perugia n. A1537		 GESTIONE PROGETTI INGEGNERIA srl IL PROGETTISTA E RESPONSABILE DELL'INTEGRAZIONE DELLE PRESTAZIONI SPECIALISTICHE. (DPR207/10 ART 15 COMMA 2) Dott. Ing. GIORGIO GUIDUCCI Ordine Ingegneri Provincia di Roma n. 14035
IL GEOLOGO Dott. Geol. Adriano Loffredo Ordine dei geologi della Regione Lazio n. 2040		Ing. Isidoro Guerrini Ordine Ingegneri Provincia di Roma n. 15764 (Mandante) Ing. Marco Rasimelli Ordine Ingegneri Provincia di Perugia n. A632		
VISTO: IL RESP. DEL PROCEDIMENTO Ing. Marco Mancina		Ing. Marco Rasimelli Ordine Ingegneri Provincia di Perugia n. A632		
PROTOCOLLO	DATA			

STUDIO PRELIMINARE AMBIENTALE
INTERVENTI DI INSERIMENTO PAESAGGISTICO E AMBIENTALE
 Planimetria delle opere a verde

CODICE PROGETTO		NOME FILE		REVISIONE	SCALA
PROGETTO	LM-PROG. ANNO	T01A06AMBPL02B		B	1:2.000
CODICE ELAB.		T01A06AMBPL02			
D					
C					
B	Aggiornamento a seguito CdS	Dic. '23	A. Santilli (UG)	M. Panfilì	G.Guiducci
A	Emissione	Ottobre '23	A. Santilli (UG)	M. Panfilì	G.Guiducci
REV.	DESCRIZIONE	DATA	REDATTO	VERIFICATO	APPROVATO