


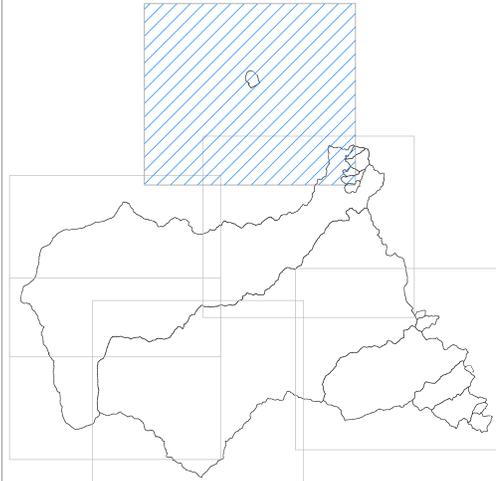


**QUADRO DI RIFERIMENTO**



**RISOLUZIONE INTERFERENZE**

INTERFERENZA	Q (T+200) [m³/s]	Area Bacino [kmq]	Dimensione opera prevista da progetto (B x H (m) - L (m))
16	21.59	0.37	ponte L = 140

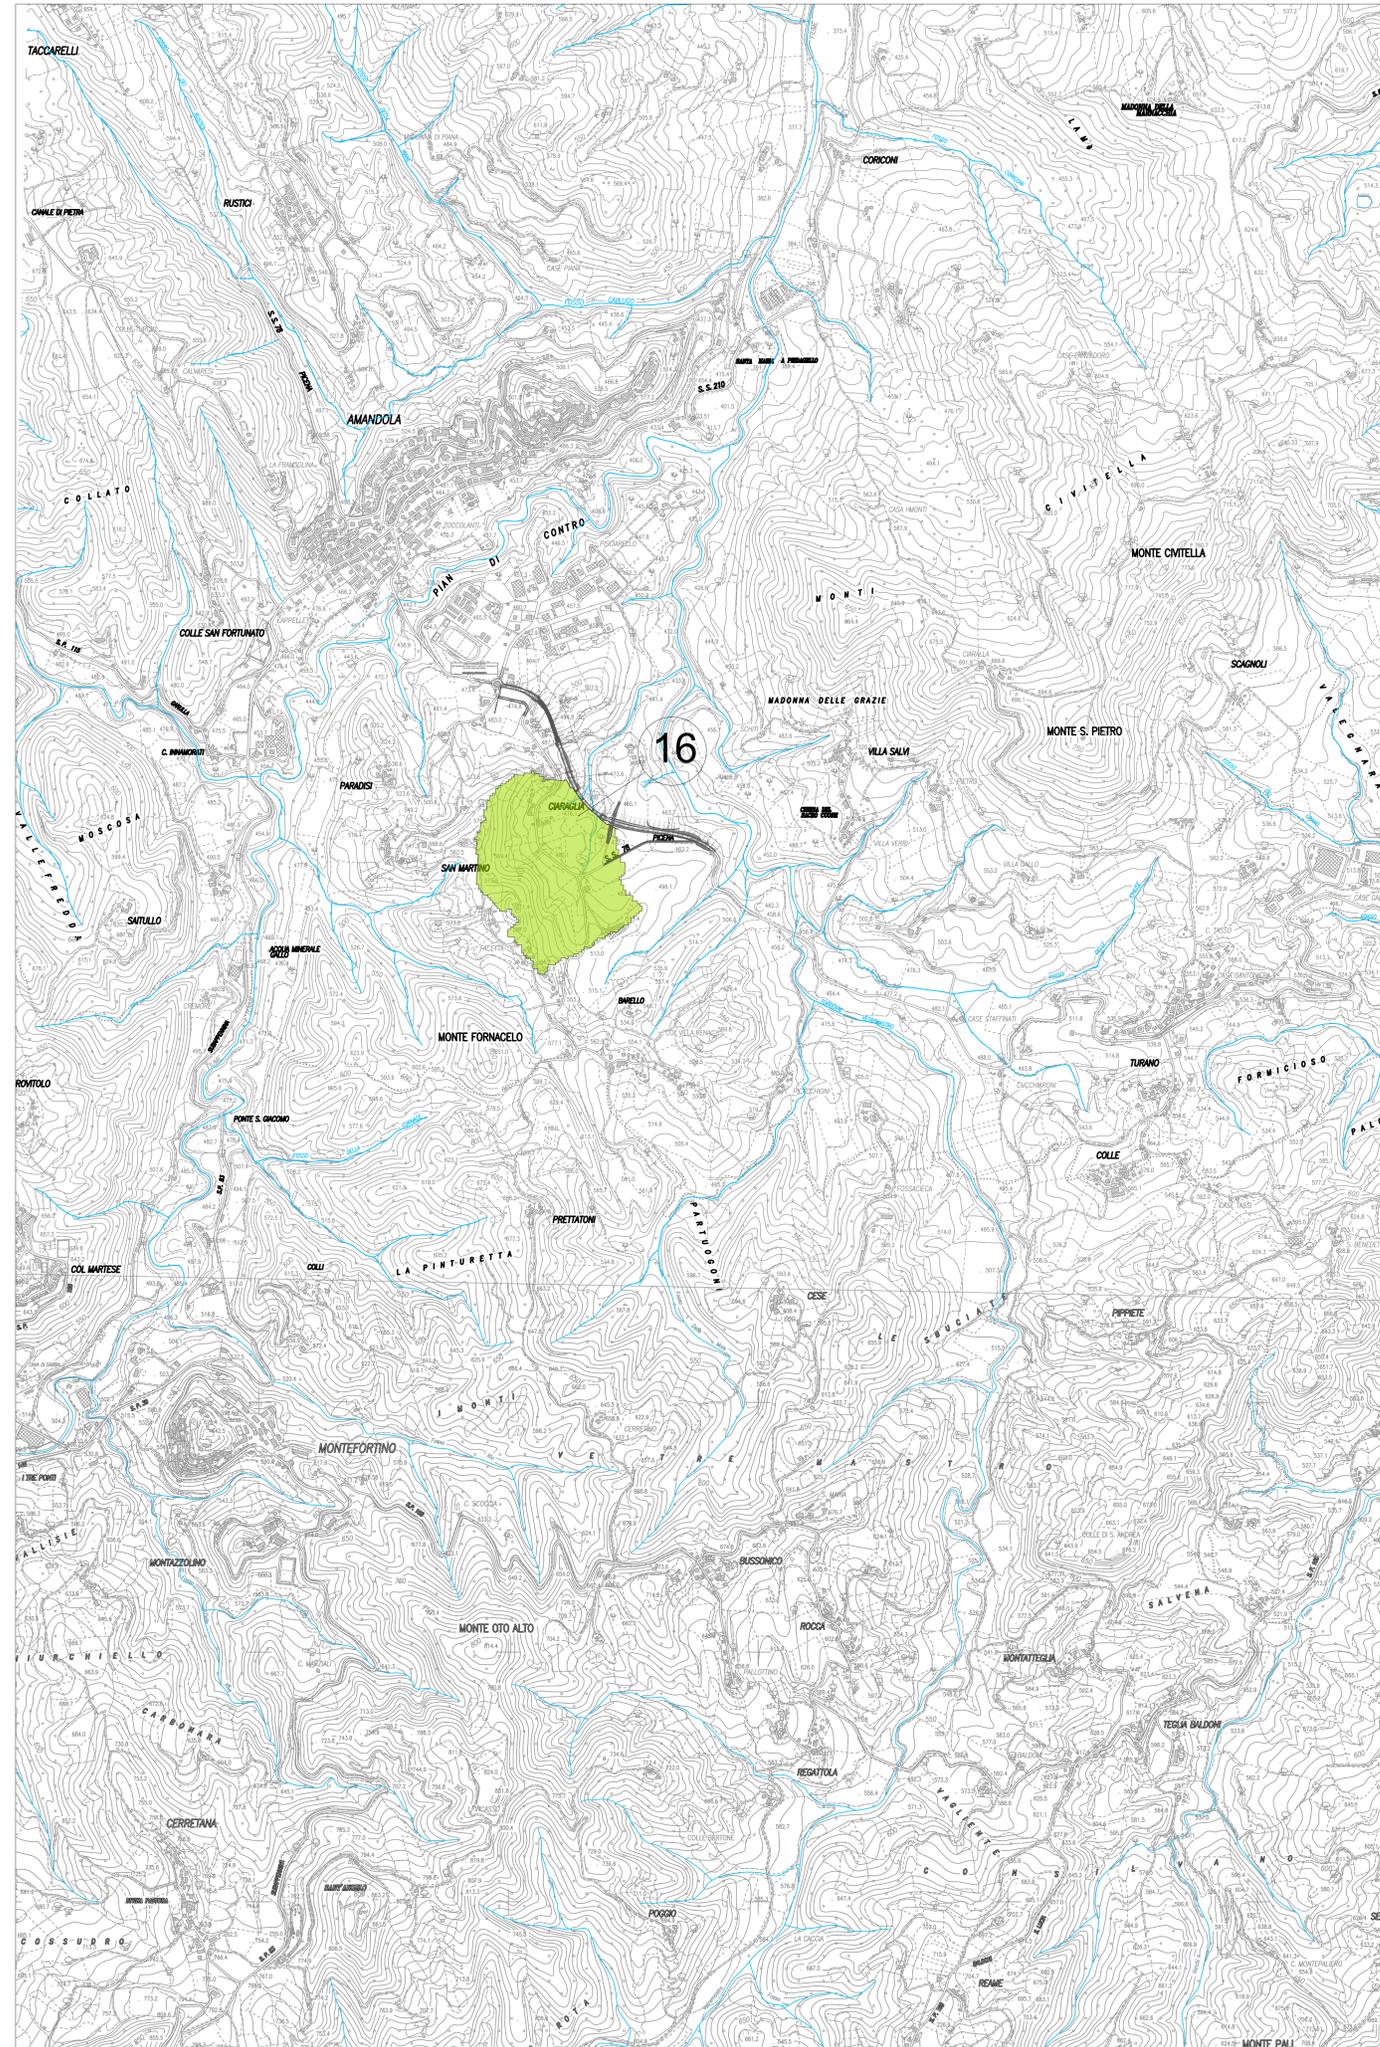

**SOGGETTO ATTUATORE - Art.7 D.L. 11 novembre 2016, n. 205 (già art.15 ter del D.L. 17 ottobre 2016, n.189, convertito dalla L. 15 dicembre 2016, n.229)**  
 ex OCDCPC 408/2016 - art.4  
 OCDCPC 478/2017 - art.3

**PNC - PNRR: Piano Nazionale Complementare al Piano Nazionale di Ripresa e Resilienza nei territori colpiti dal sisma 2009-2016, Sub-misura A4, "Investimenti sulla rete stradale statale"**

**S.S. 78 Amandola - Mozzano Lavori di adeguamento e/o miglioramento tecnico funzionale - da Comunanza ad Amandola - 1° Stralcio**  
 CUP F21B23000120001

**PROGETTO DI FATTIBILITA' TECNICO ECONOMICA**

<b>COORDINATORE PER LA SICUREZZA IN FASE DI PROGETTAZIONE</b> Ing. Luigi Invernizzi Ordine Ingegneri Provincia di Perugia n. A1537	<b>I PROGETTISTI SPECIALISTICI</b> Ing. Moreno Panfili Ordine Ingegneri Provincia di Perugia n. A2657	<b>PROGETTAZIONE ATI:</b> (Mandatario) <b>cooprogetti</b> <b>GPI INGEGNERIA</b> GESTIONE PROGETTI INGEGNERIA srl
<b>IL GEOLOGO</b> Dott. Geol. Adriano Laffrati Ordine dei geologi della Regione Lazio n. 2040	Ing. Isidoro Guerrini Ordine Ingegneri Provincia di Roma n. 15764	(Mandatario) <b>rpa</b>
<b>VISTO: IL RESP. DEL PROCEDIMENTO</b> Ing. Marco Mancini	Ing. Mirko Ruffini Ordine Ingegneri Provincia di Perugia n. A1537	<b>IL PROGETTISTA E RESPONSABILE DELL'INTEGRAZIONE DELLE PRESTAZIONI SPECIALISTICHE (OPR/2017) AI ART. 15 COMMA 2 DEL D.L. 17/10/2016 (N. 205) CONVERTITO IN LEGGE N. 229/16</b> Dott. Ing. GIORGIO GUIDUCCI Ordine Ingegneri Provincia di Roma n. 14035
<b>PROTOCOLLO</b>	<b>DATA</b>	

**IDROLOGIA E IDRAULICA**  
 Corografia dei bacini e reticolo idrografico

CODICE PROGETTO	NOME FILE	REVISIONE	SCALA
PROGETTO	T01D001DR0001B		
PROGETTO	ELAB. T01D001DR0001B	B	1:10.000
D			
C			
B	Aggiornamento a seguito CdS	Dic. '23	R. Aluji, M. Rosinelli, G. Guiducci
A	Emissione	Ottobre '23	R. Aluji, M. Rosinelli, G. Guiducci
REV.	DESCRIZIONE	DATA	REDATTO VERIFICATO APPROVATO