




**SEZIONE 1 - TIPOLOGIA C1
TRATTO IN RETTIFILLO - RILEVATO**

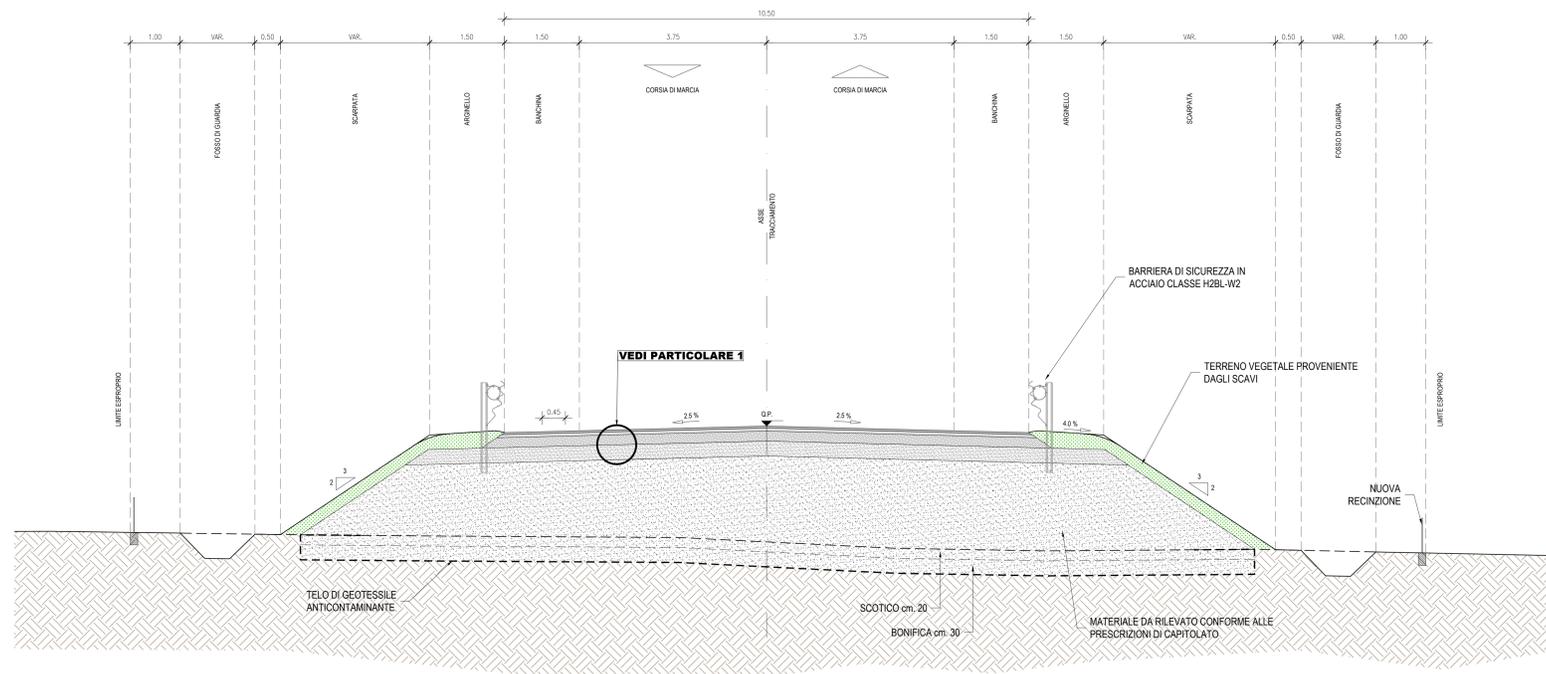


**SEZIONE 2 - STRADA TIPO C1
TRATTO IN CURVA - TRINCEA**

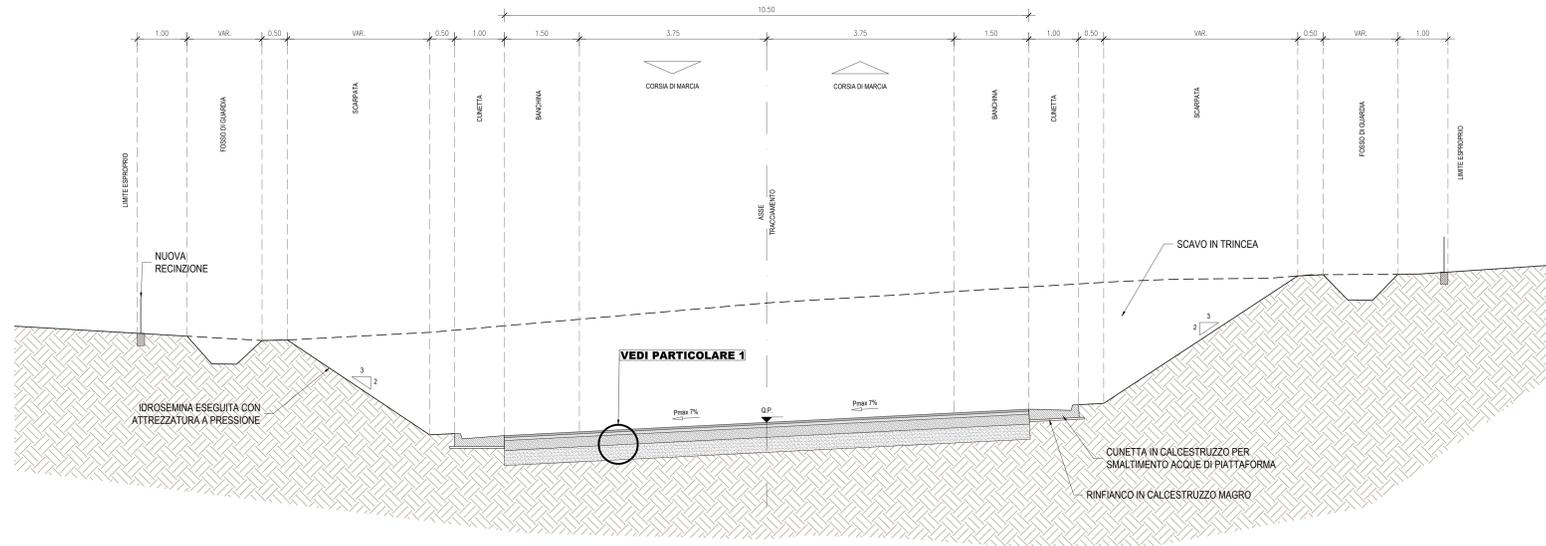


**SEZIONE 3 - STRADA A DESTINAZIONE PARTICOLARE
TRATTO IN RETTIFILLO - RILEVATO**

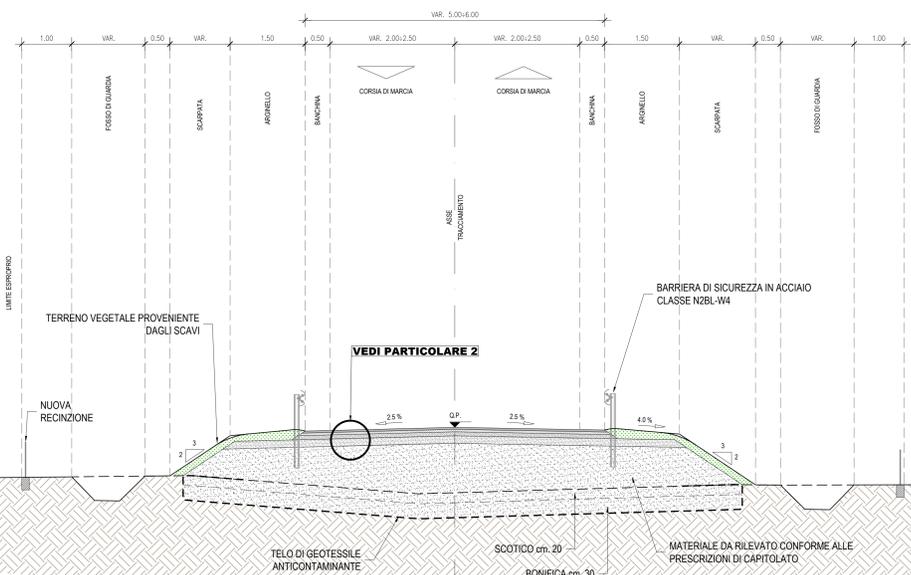


**SEZIONE 4 - STRADA A DESTINAZIONE PARTICOLARE
TRATTO IN RETTIFILLO - TRINCEA**

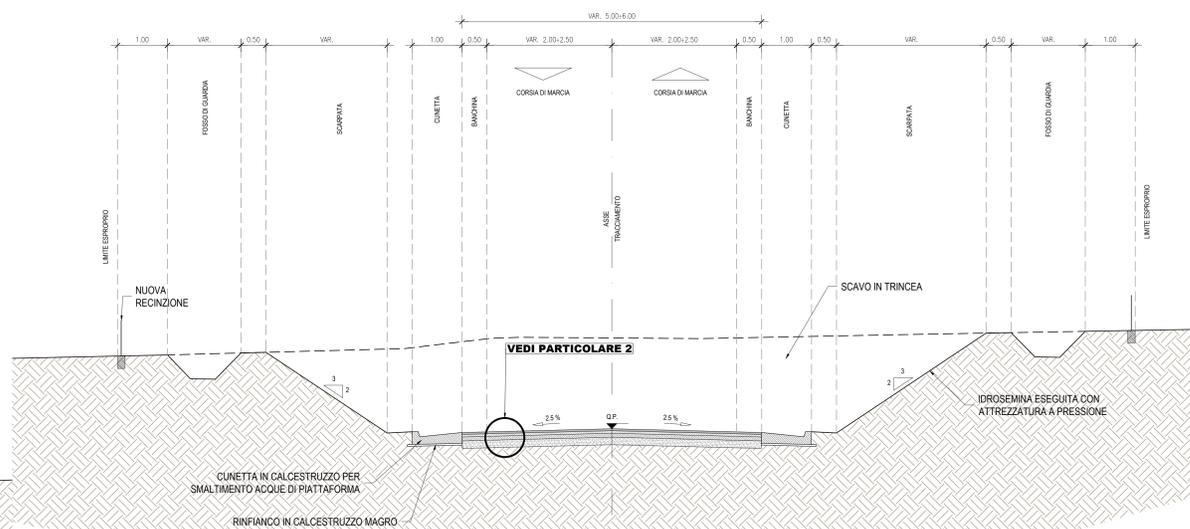

**PARTICOLARE 1
SOVRASTRUTTURA STRADALE - STRADA TIPO C1**
Scala 1:10

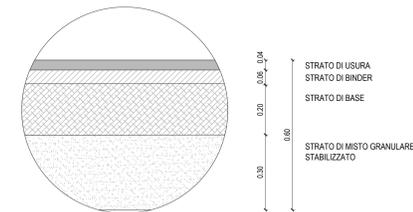

**PARTICOLARE 2
SOVRASTRUTTURA STRADALE - STRADA A DESTINAZIONE PARTICOLARE**
Scala 1:10

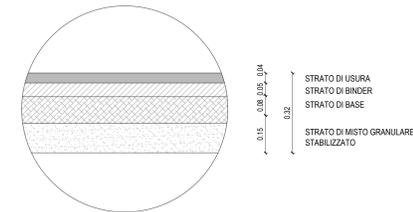

SOGGETTO ATTUATORE - Art.7 D.L. 11 novembre 2016, n. 205 (già art.15 ter del D.L. 17 ottobre 2016, n.189, convertito dalla L. 15 dicembre 2016, n.229)
ex OCDCPC 408/2016 - art.4
OCDCPC 478/2017 - art.3

PNC - PNRR: Piano Nazionale Complementare al Piano Nazionale di Ripresa e Resilienza nei territori colpiti dal sisma 2009-2016, Sub-misura A4, "Investimenti sulla rete stradale statale"

S.S. 78 Amandola - Mozzano Lavori di adeguamento e/o miglioramento tecnico funzionale - da Comunanza ad Amandola - 1° Stralcio
CUP F21B23000120001

PROGETTO DI FATTIBILITA' TECNICO ECONOMICA

COORDINATORE PER LA SICUREZZA IN FASE DI PROGETTAZIONE Ing. Luigi Invernizzi Ordine Ingegneri Provincia di Perugia n. A1537	1 PROGETTISTI SPECIALISTICI (Mandatari) Ing. Moreno Panfilii Ordine Ingegneri Provincia di Perugia n. A2657	PROGETTAZIONE ATI: (Mandatari) cooprogetti GPI INGEGNERIA GESTIONE PROGETTI INGEGNERIA srl rpa
IL GEOLOGO Dott. Gen. Adriano Luffreda Ordine dei geologi della Regione Lazio n. 2040	Ing. Riccardo Cingolani Ordine Ingegneri Provincia di Roma n. 13126	(Mandatari)
VISTO: IL RESP. DEL PROCEDIMENTO Ing. Marco Mancini	Ing. Marco Rosmini Ordine Ingegneri Provincia di Perugia n. 4632	IL PROGETTISTA È RESPONSABILE DELL'INTEGRAZIONE DELLE PRESTAZIONI SPECIALISTICHE (OPR/2017) AI ART. 15 COMMA 1° E 2° DELLA LEGGE N. 448/2001 Dott. Ing. GIORGIO GUIDUCCI Ordine Ingegneri Provincia di Roma n. 14035
PROTOCOLLO	DATA	

PROGETTO DELL'INFRASTRUTTURA
PARTE GENERALE
Sezioni Tipologiche - Tav. 1 di 2

CODICE PROGETTO	PROGETTO	UV.PROG.	ANNO	NOME FILE	T01PS00TRAST01B	REVISIONE	SCALA
				CODICE ELAB.	T01PS00TRAST01	B	1:50
D							
C							
B	Aggiornamento a seguito CdS		Dic. '23	G. Bernardi	I. Querrini	G. Guiducci	
A	Emissione		Ottobre '23	G. Bernardi	I. Querrini	G. Guiducci	
REV.	DESCRIZIONE	DATA	REDATTO	VERIFICATO	APPROVATO		