

PIANTA IMPALCATO SCALA 1:200



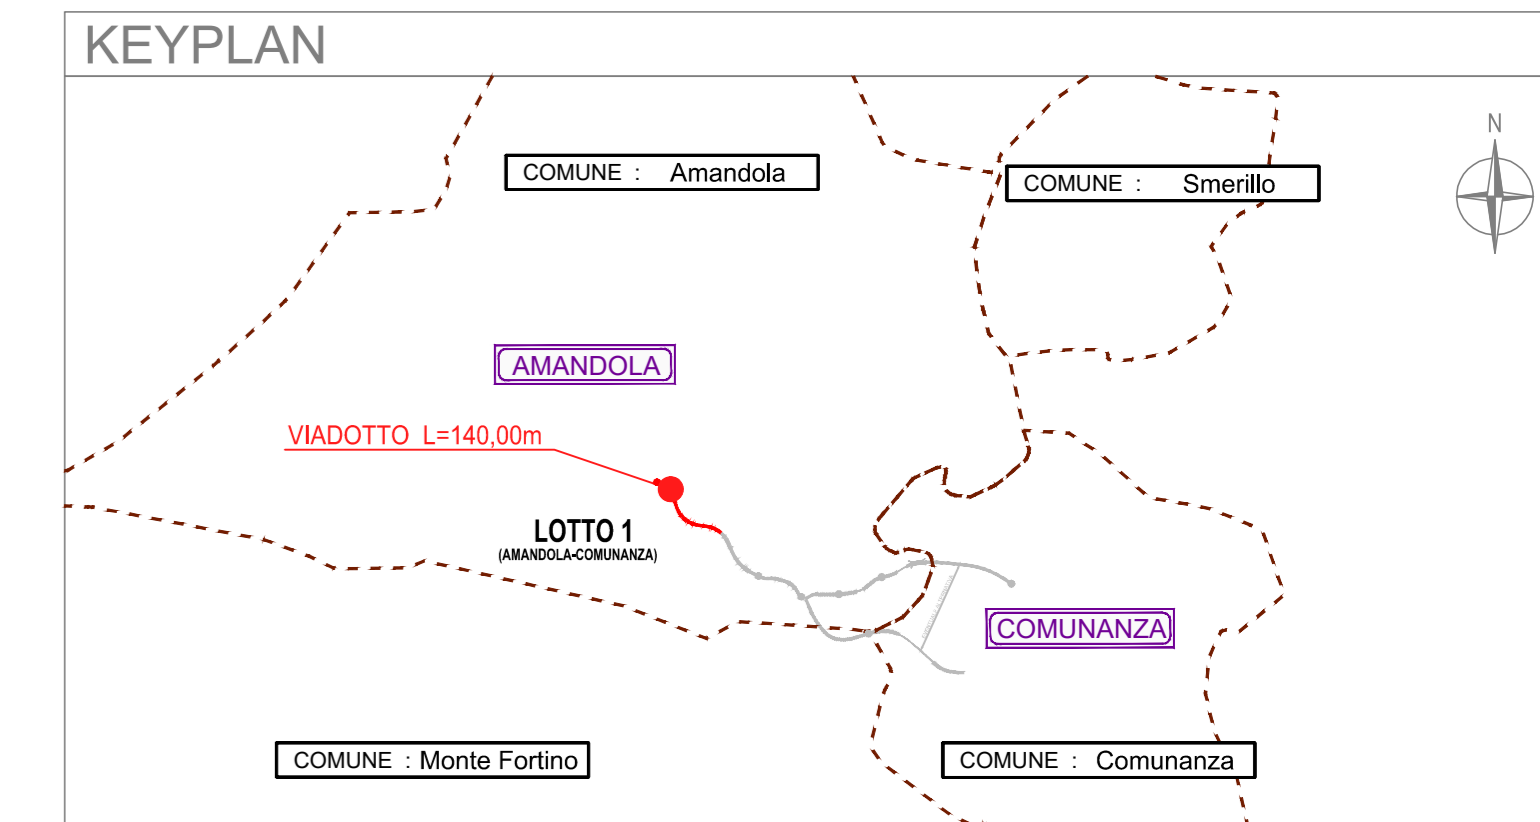


TABELLA MATERIALI	
CALCESTRUZZO SOLETTA PER IMPALCATI - C32/40	
CALCESTRUZZO ELEVAZIONE PILE, SPALLE E PARAGRAMA - C32/40	
CALCESTRUZZO MURI E ZATTERE - C32/40	
CALCESTRUZZO PALLI DI FONDAZIONE - C30/37 - COPRIFERRO 7.5cm	
ACCIAIO PER ARMATURE - B450C	
TRAFILATO IN BARRE TONDE S <+> B <+> 40 AD ADERENZA MIGLIORATA (CONFORME D.M. 14.01.2016)	
ACCIAIO PER CARPENTERIE METALLICHE	
ACCIAIO S355 CONFORME UNI EN 10025 (PROFILI TIPO IPE+HEA+HEB+TUBULARI+SALDATI)	

PROSPETTO SCALA 1:200

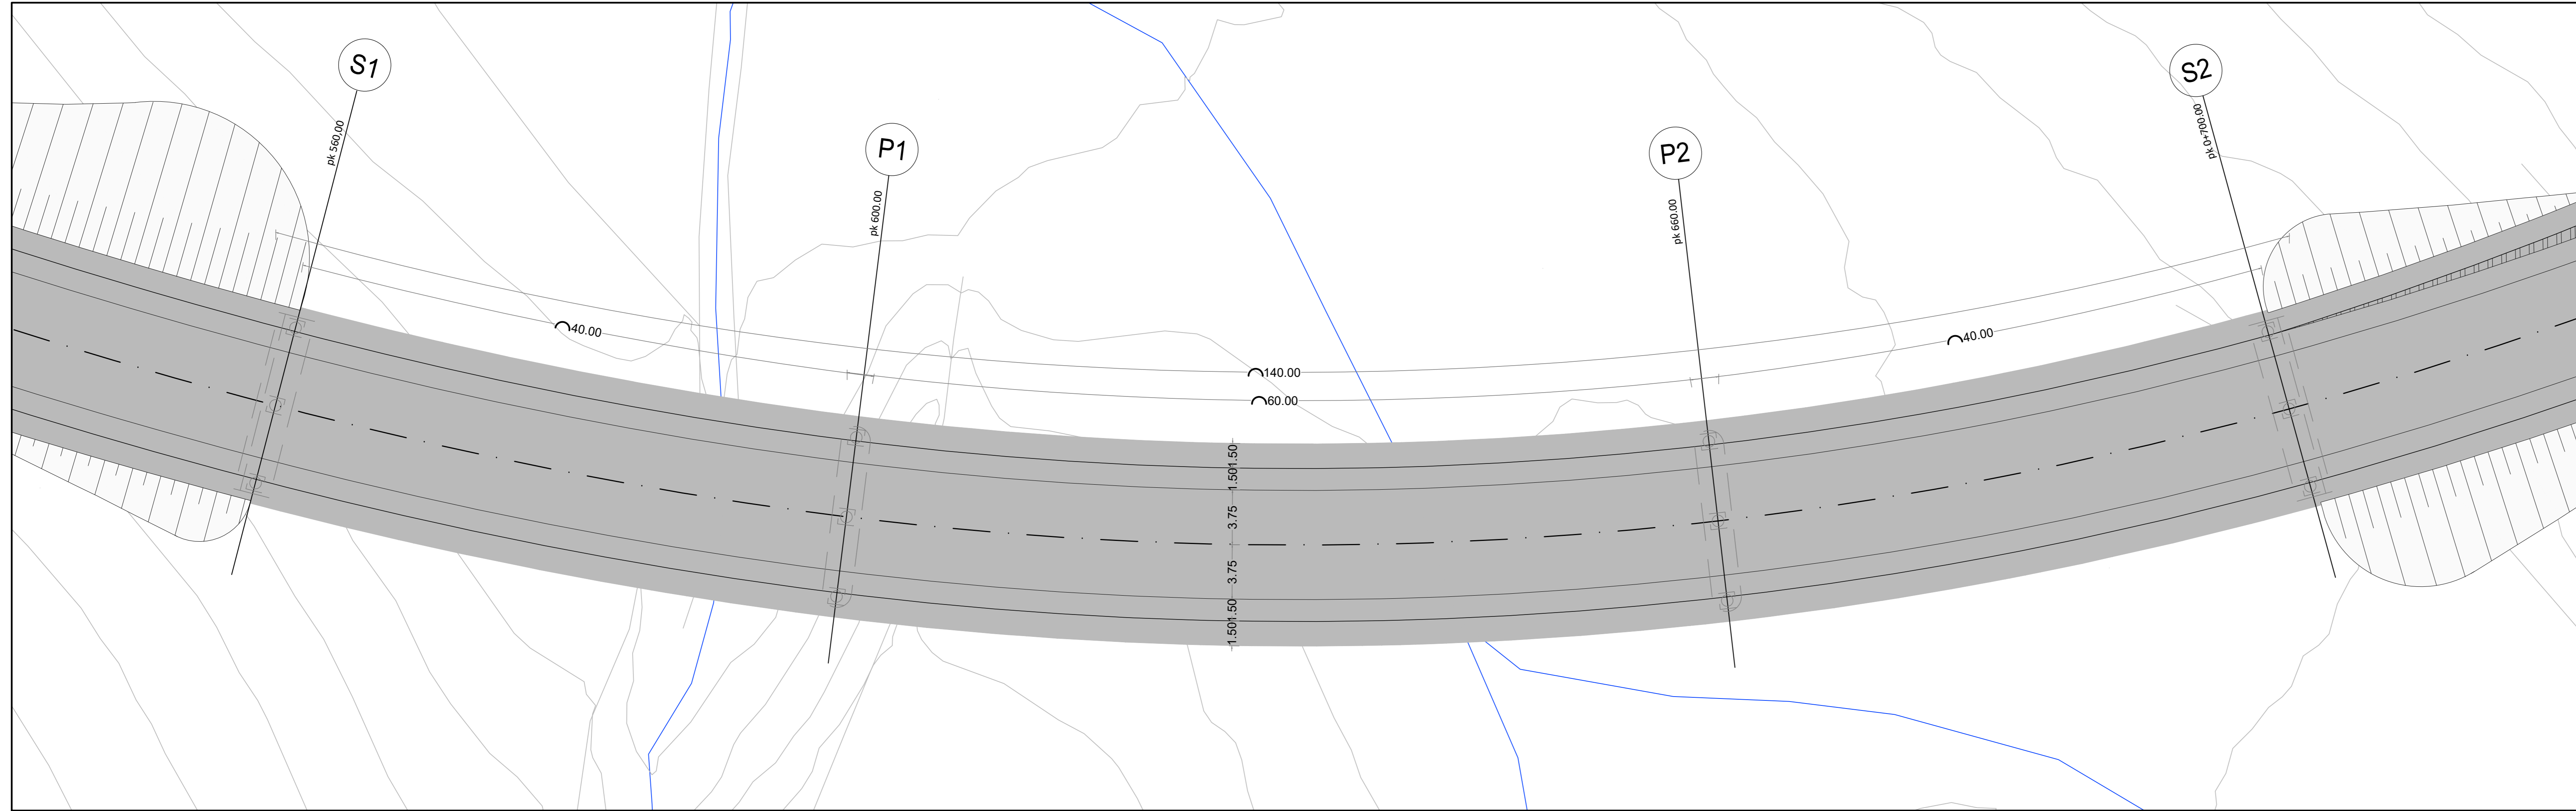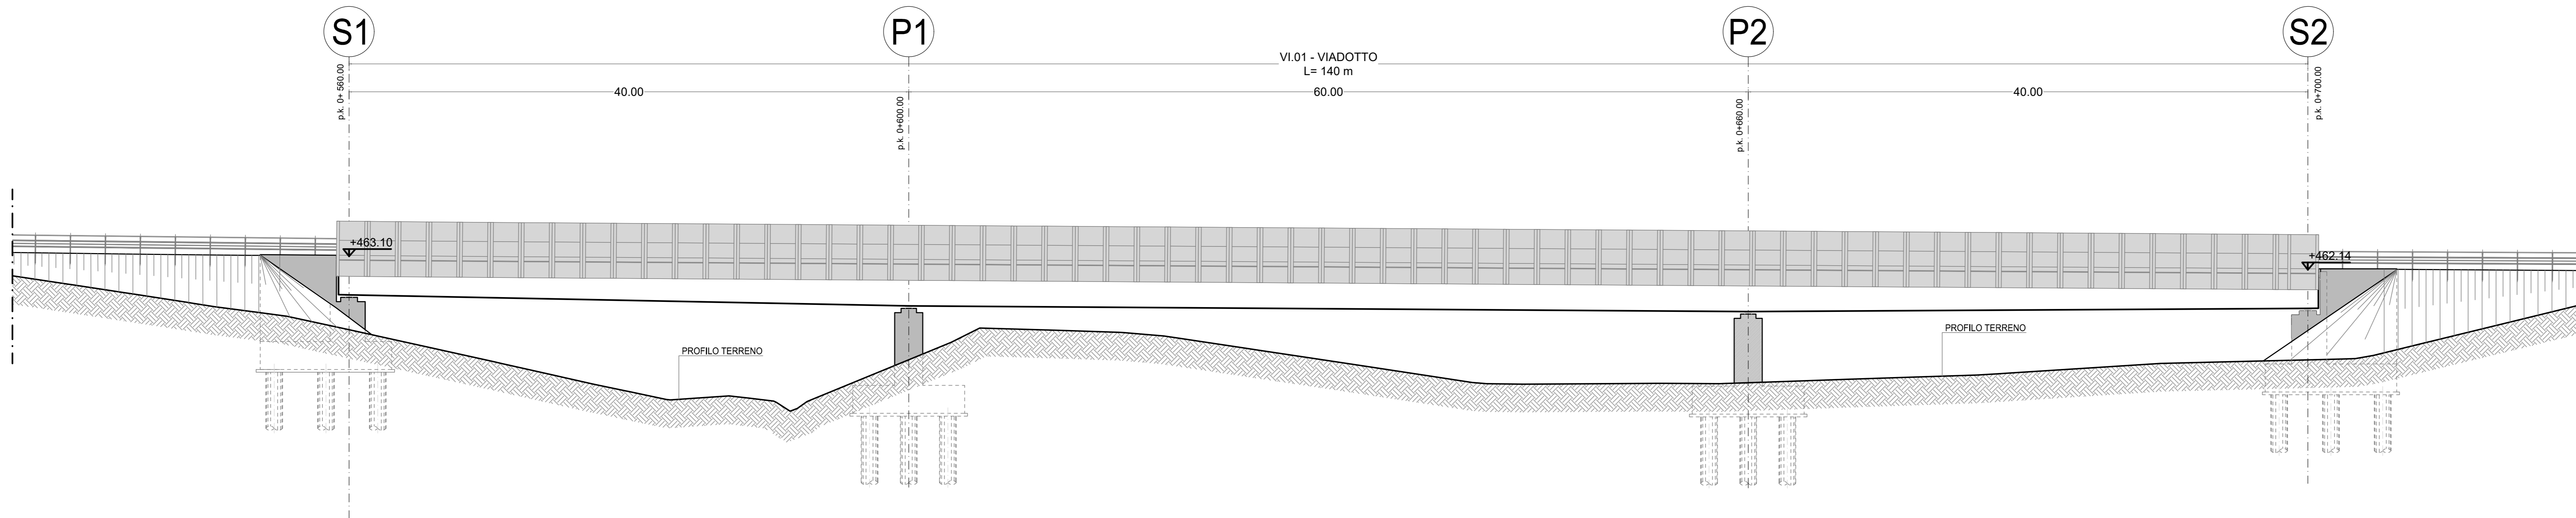

**SOGGETTO ATTUATORE - Art.7 D.L. 11 novembre 2016, n. 205 (già art.15 ter del D.L. 17 ottobre 2016, n.189, convertito dalla L. 15 dicembre 2016, n.229)**  
 ex OCDCPC 408 / 2016 - art.4  
 OCDCPC 478 / 2017 - art.3

PNC - PNRR: Piano Nazionale Complementare al Piano Nazionale di Ripresa e Resilienza nei territori colpiti dal sisma 2009-2016, Sub-misura A4, "Investimenti sulla rete stradale statale"

**S.S. 78 Amandola - Mozzano Lavori di adeguamento e/o miglioramento tecnico funzionale - da Comunanza ad Amandola - 1° Stralcio**  
 CUP F21B23000120001

**PROGETTO DI FATTIBILITA' TECNICO ECONOMICA**

<b>COORDINATORE PER LA SICUREZZA</b> IN FASE DI PROGETTAZIONE Ing. Luigi Iovine Ordine Ingegneri Provincia di Perugia n. A1537	<b>I PROGETTISTI SPECIALISTICI</b> Ing. Moreno Papilli Ordine Ingegneri Provincia di Perugia n. A2657	<b>PROGETTAZIONE ATI:</b> (Mandatario) <b>coopprogetti</b> (Mandatario) <b>GPI INGEGNERIA</b> GESTIONE PROGETTI INGEGNERIA srl (Mandatario) <b>rpa</b>
<b>IL GEOLOGO</b> Dott. Genl. Adriano Laffraco Ordine dei geologi della Regione Lazio n. 2040	Ing. Isidoro Guerrini Ordine Ingegneri Provincia di Roma n. 15764	<b>IL PROGETTISTA E RESPONSABILE DELL'INTEGRAZIONE DELLE PRESTAZIONI SPECIALISTICHE (OPROJ207/20 ART 15 COMMA 2)</b> Dott. Ing. GIORGIO GUIDUCCI Ordine Ingegneri Provincia di Roma n. 14035
<b>VISTO: IL RESP. DEL PROCEDIMENTO</b> Ing. Marco Mancini	<b>CONDIZIONE DELLA PRONTA</b> Ing. Mirko Businelli Ordine Ingegneri Provincia di Roma n. 14035	<b>IL PROGETTISTA E RESPONSABILE DELL'INTEGRAZIONE DELLE PRESTAZIONI SPECIALISTICHE (OPROJ207/20 ART 15 COMMA 2)</b> Dott. Ing. GIORGIO GUIDUCCI Ordine Ingegneri Provincia di Roma n. 14035

**OPERE D'ARTE MAGGIORI**  
Viadotto N°01 - Planimetria e prospetto

CODICE PROGETTO	NOME FILE	REVISIONE	SCALA
PROGETTO	T01V01STRPF01B		
ELAB.	T01V01STRPF01	B	1:200

REV.	DESCRIZIONE	DATA	REDATTO	VERIFICATO	APPROVATO
D					
C					
B	Aggiornamento a seguito CdS	Dic. '23	D.Coppanelli	M.Rosinelli	G.Guiducci
A	Emisione	Ottobre '23	D.Coppanelli	M.Rosinelli	G.Guiducci