PLANIMETRIA DI PROGETTO E TRACCIAMENTO Scala 1:200

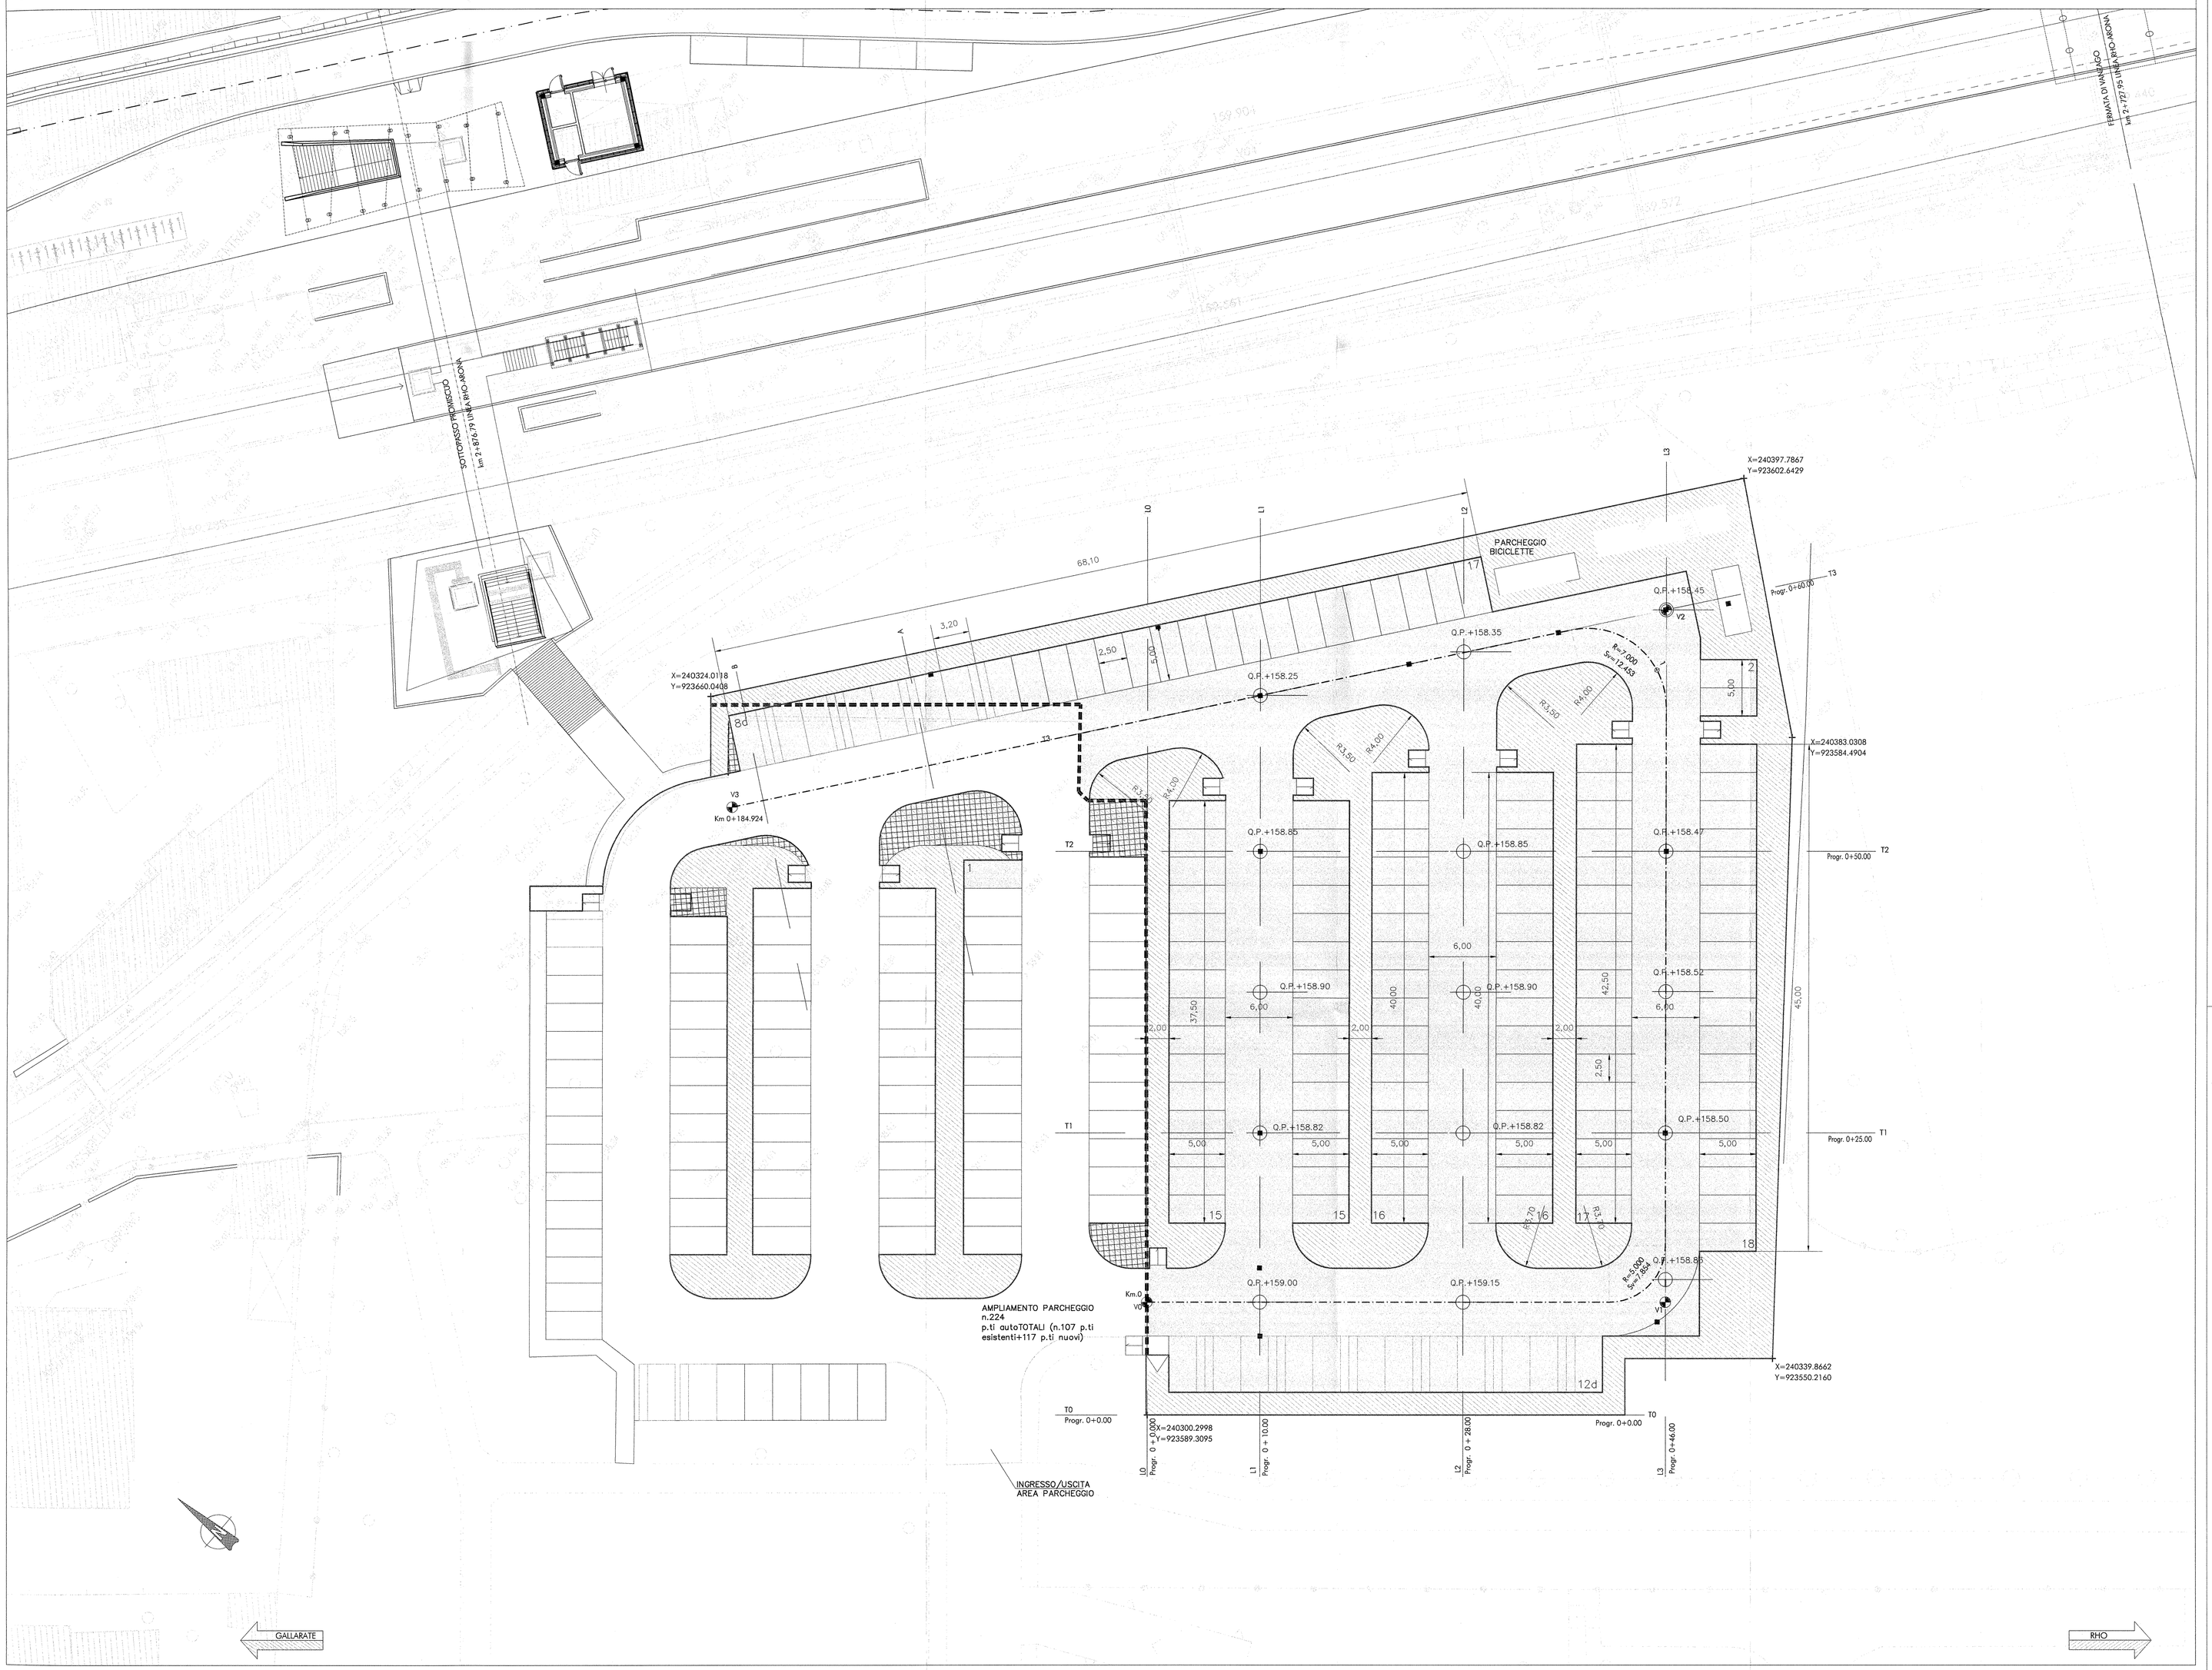

LEGENDA

- (15) AMPLIAMENTO PARCHEGGIO n.224 p.ti autoTOTALI (n.107 p.ti esistenti+117 p.ti nuovi) Numero posti della fila di stalli di nuova realizz Posti autovetture n. 97, di cui 20 per disabili
- PAVIMENTAZIONE PARCHEGGIO (STALLI E VIABILITA' INTERNA) AREA: 3383mq
- PAVIMENTAZIONE IN CLS ARCHITETTONICO AREA: 1607mq (Particolare elaborato :MDL112D26WZFVY100001A)
- DEMOLIZIONE PAVIMENTAZIONE sp. 0,20m AREA: 106mq
- CORDOLO (1232 ml)
- LIMITE PARCHEGGIO ESISTENTE

TRACCIAMENTO

V0	X 240307.919664	C1	X 240338.151097		Y 923567.743535	C2	X 240373.363989
	Y 923595.785528		X 240337.557760	V1	Y 923560.697459		Y 923600.104118
V3	X 240317.745435		Y 923652.246148	R	5.000	V2	X 240384.476456
				A	99.999035c	R	Y 923600.327399
				T	5.000	A	7.000
				Sv	7.854	T	113.255392c
				Bs	2.071014	Sv	8.633
						Bs	12.453
							4.114710

COMMITTENTE: RFI RETE FERROVIARIA ITALIANA — GRUPPO FERROVIE DELLO STATO

PROGETTAZIONE: ITALFERR — GRUPPO FERROVIE DELLO STATO

INFRASTRUTTURE FERROVIARIE STRATEGICHE DEFINITE DALLA LEGGE OBIETTIVO N. 443/01

DIREZIONE TECNICA - CENTRO DI PRODUZIONE MILANO

PROGETTO DEFINITIVO PER APPALTO INTEGRATO

POTENZIAMENTO DELLA LINEA RHO-ARONA. TRATTA RHO-GALLARATE QUADRUPLICAMENTO RHO-PARABIAGO E RACCORDO Y

OPERE PRINCIPALI - INTERFERENZE VIARIE
FVY1 - Fermata Vanzago - Piazzale di parcheggio sud
Planimetria di progetto e tracciamento

SCALA: 1:200

COMMESSA	LOTTO	FASE	ENTE	TIPO DOC.	OPERA/DISCIPLINA	PROGR.	REV.
MDL1	12	D	26	P9	FVY100	001	A

Revis.	Descrizione	Redatto	Data	Verificato	Data	Approvato	Data	Autorizzato / Data
A	Emissione Esecutiva	A. Inglisti	Gen.2011			S. Bonelli		

File: MDL112D26P9FVY100001A — n. Elab.: -