




SCALE E DIMENSIONI
 SEZIONE N. 11
 DIST. PROG. : 0 + 10,000
 SEZIONE N. 12
 DIST. PROG. : 0 + 28,000

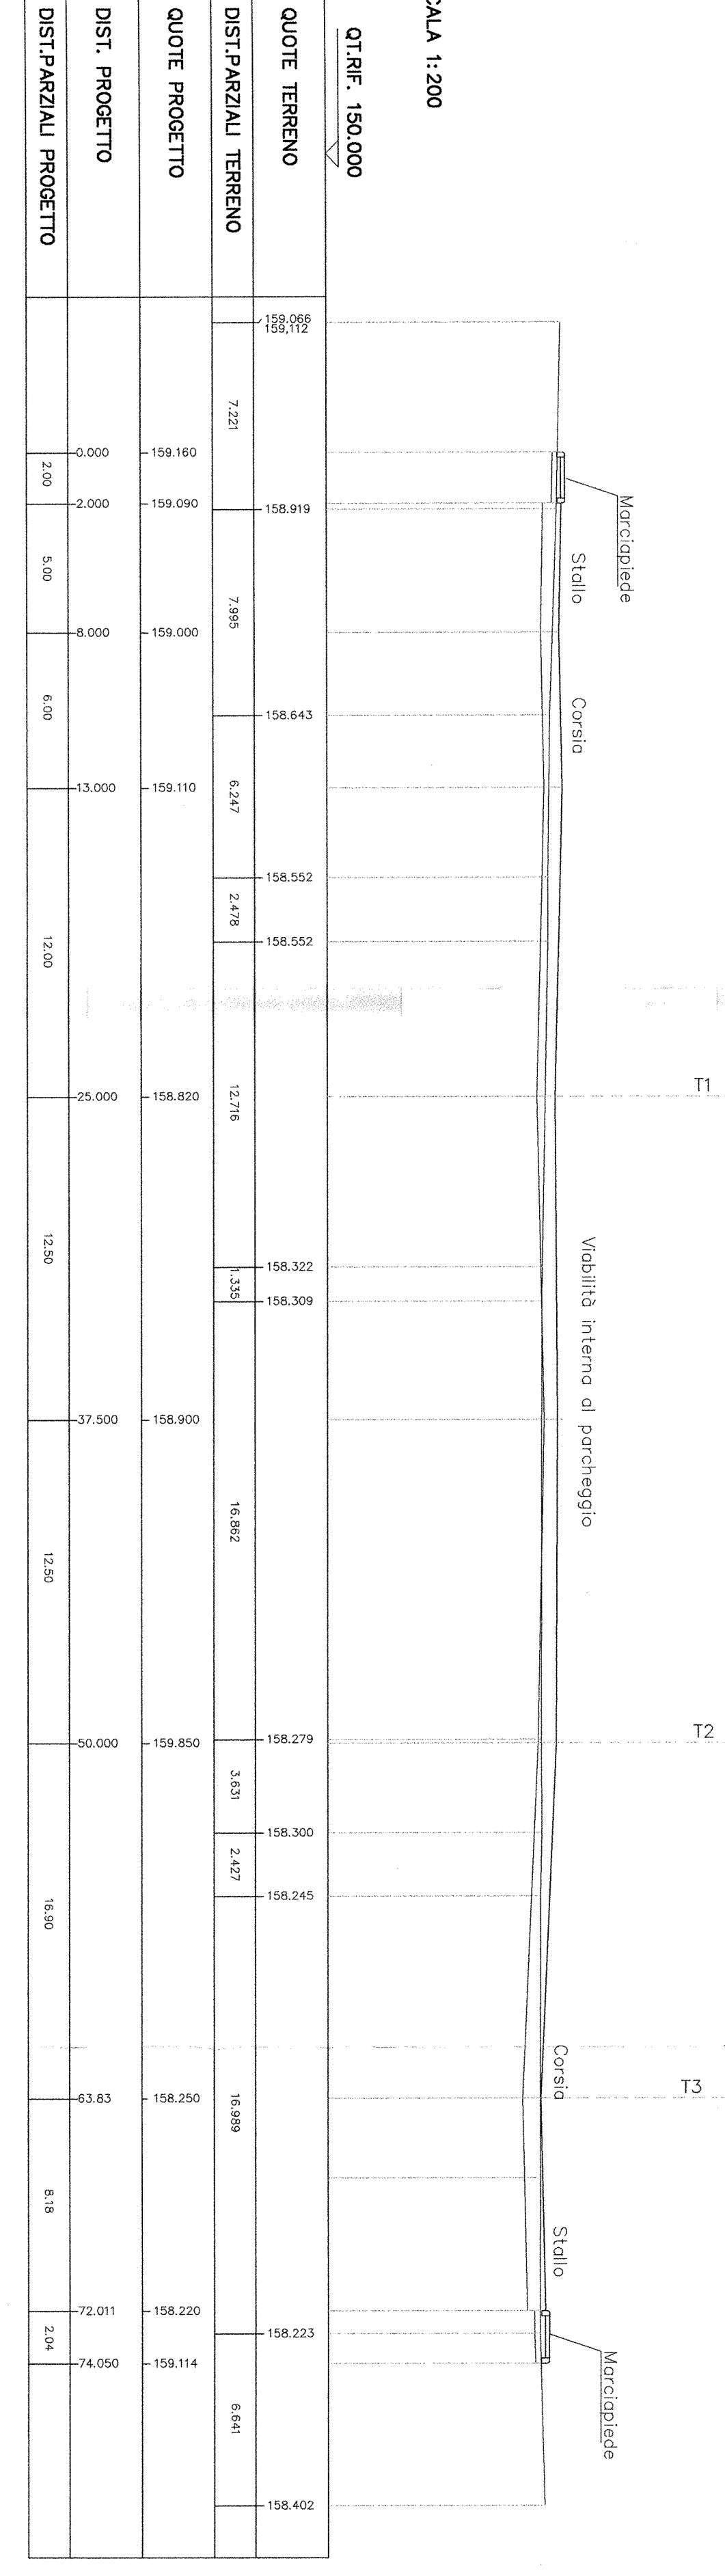


SCALE E DIMENSIONI
 SEZIONE N. 13
 DIST. PROG. : 0 + 46,000

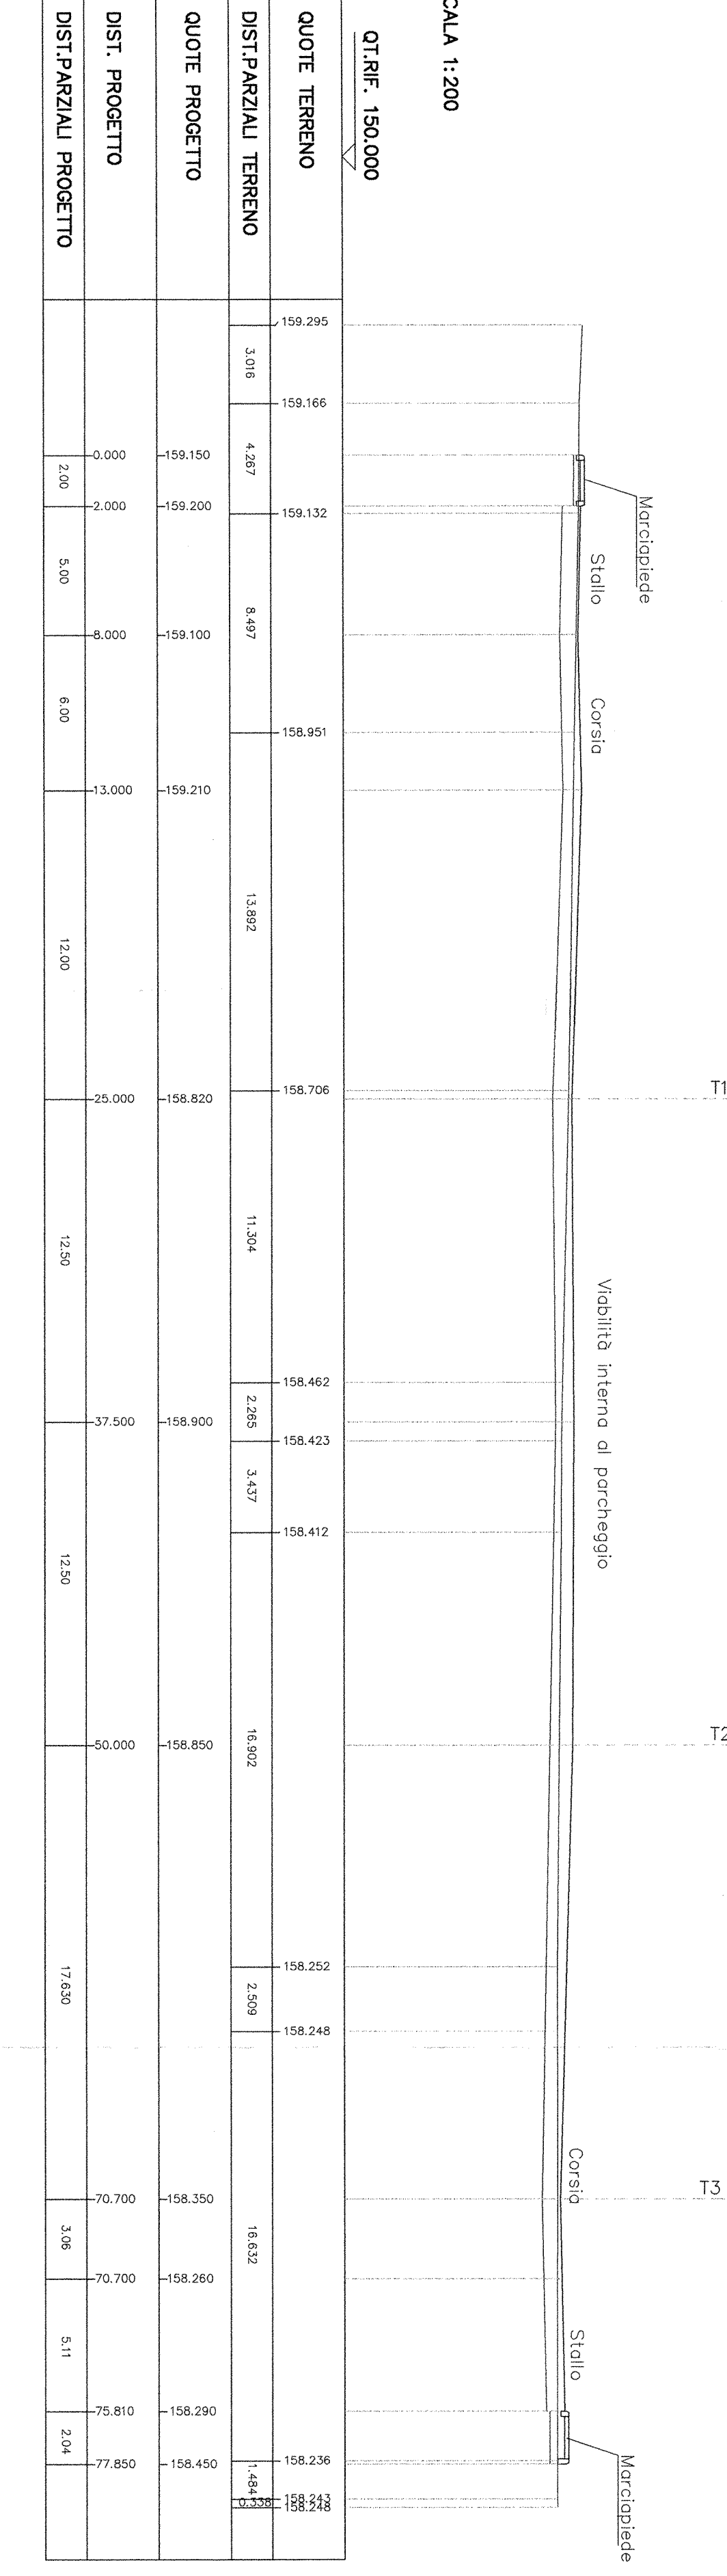


SCALE E DIMENSIONI
 SEZIONE N. 14
 DIST. PROG. : 0 + 14,000

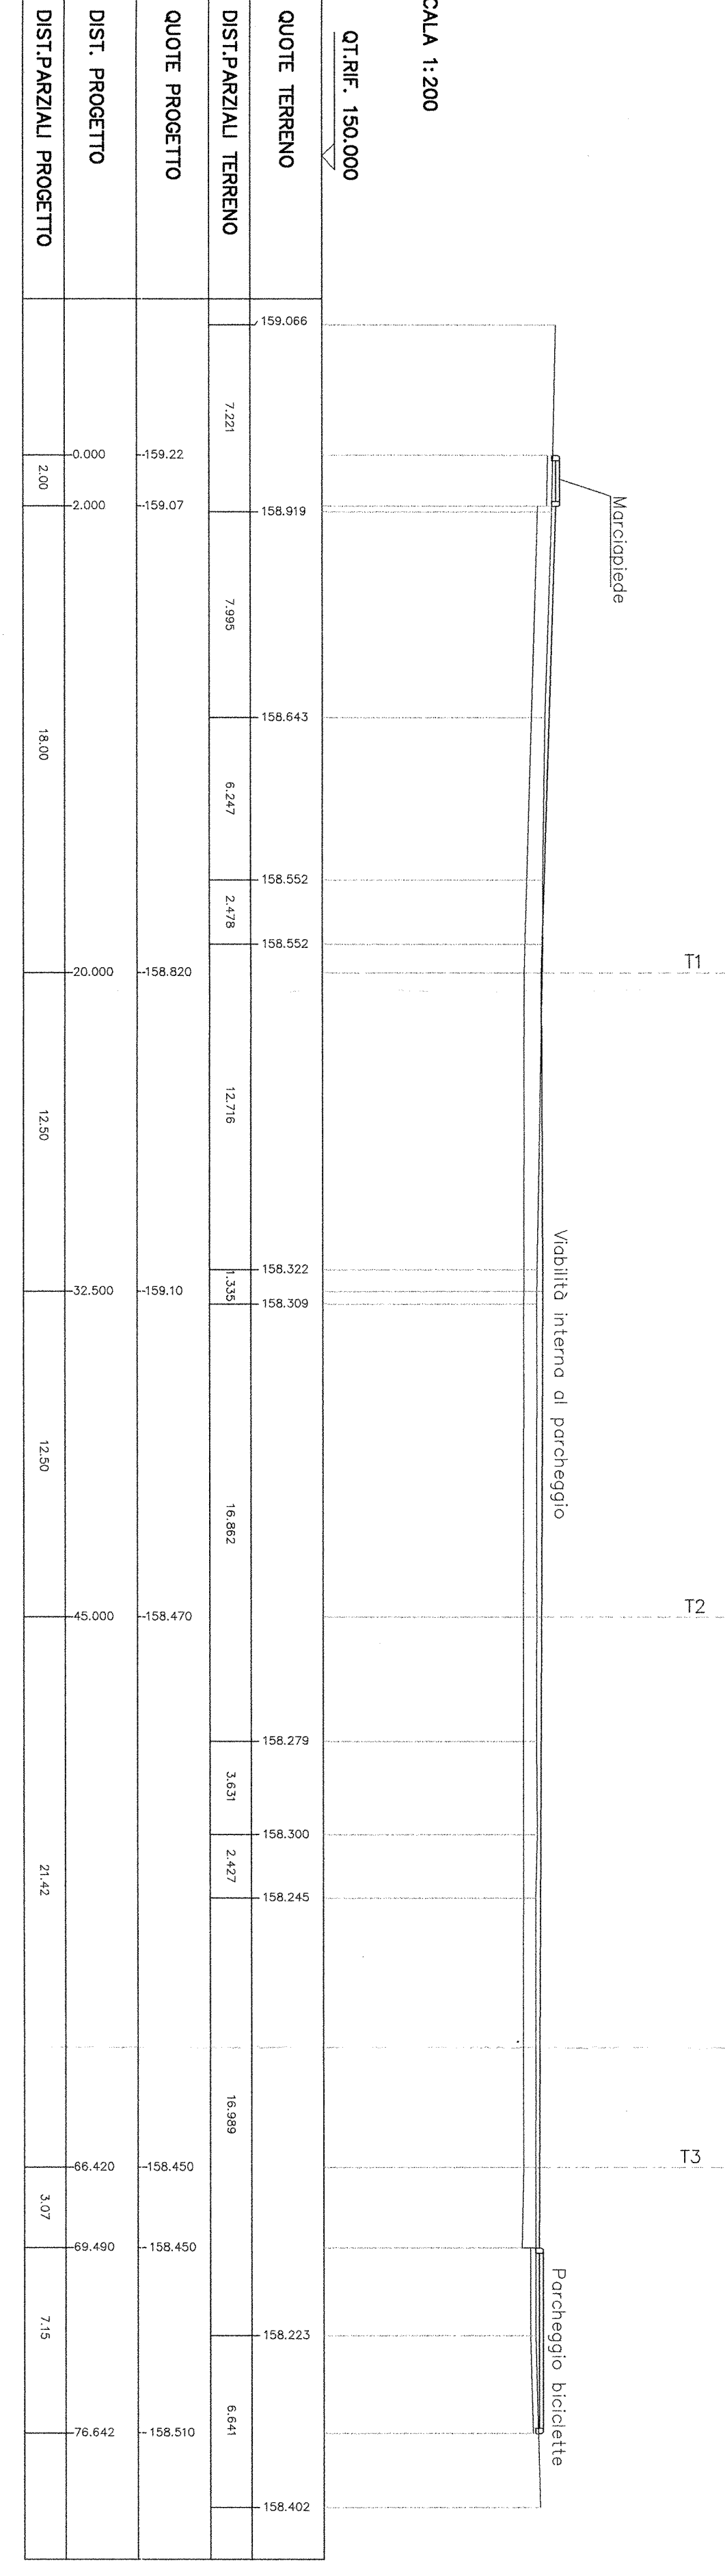


SCALE E DIMENSIONI

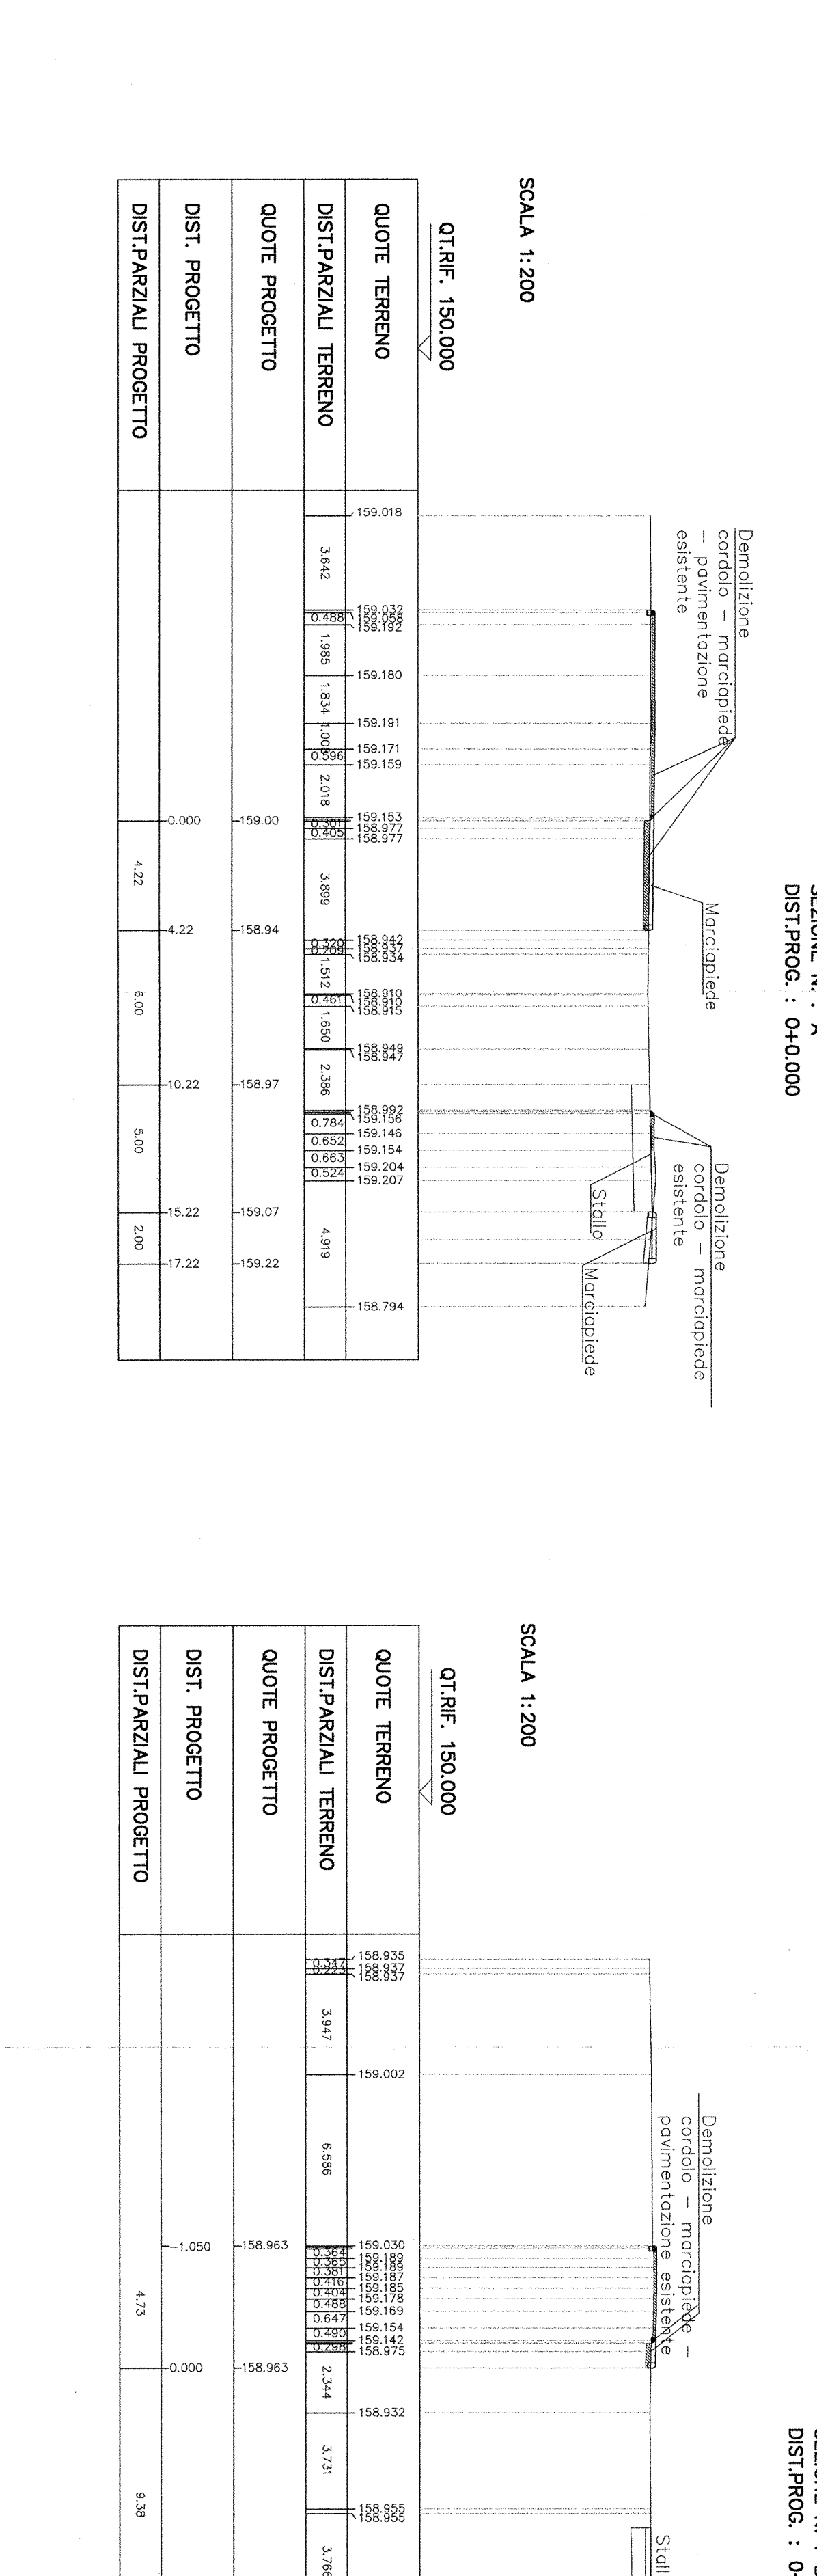


SCALE E DIMENSIONI
 SEZIONE N. 16
 DIST. PROG. : 0 + 23,000

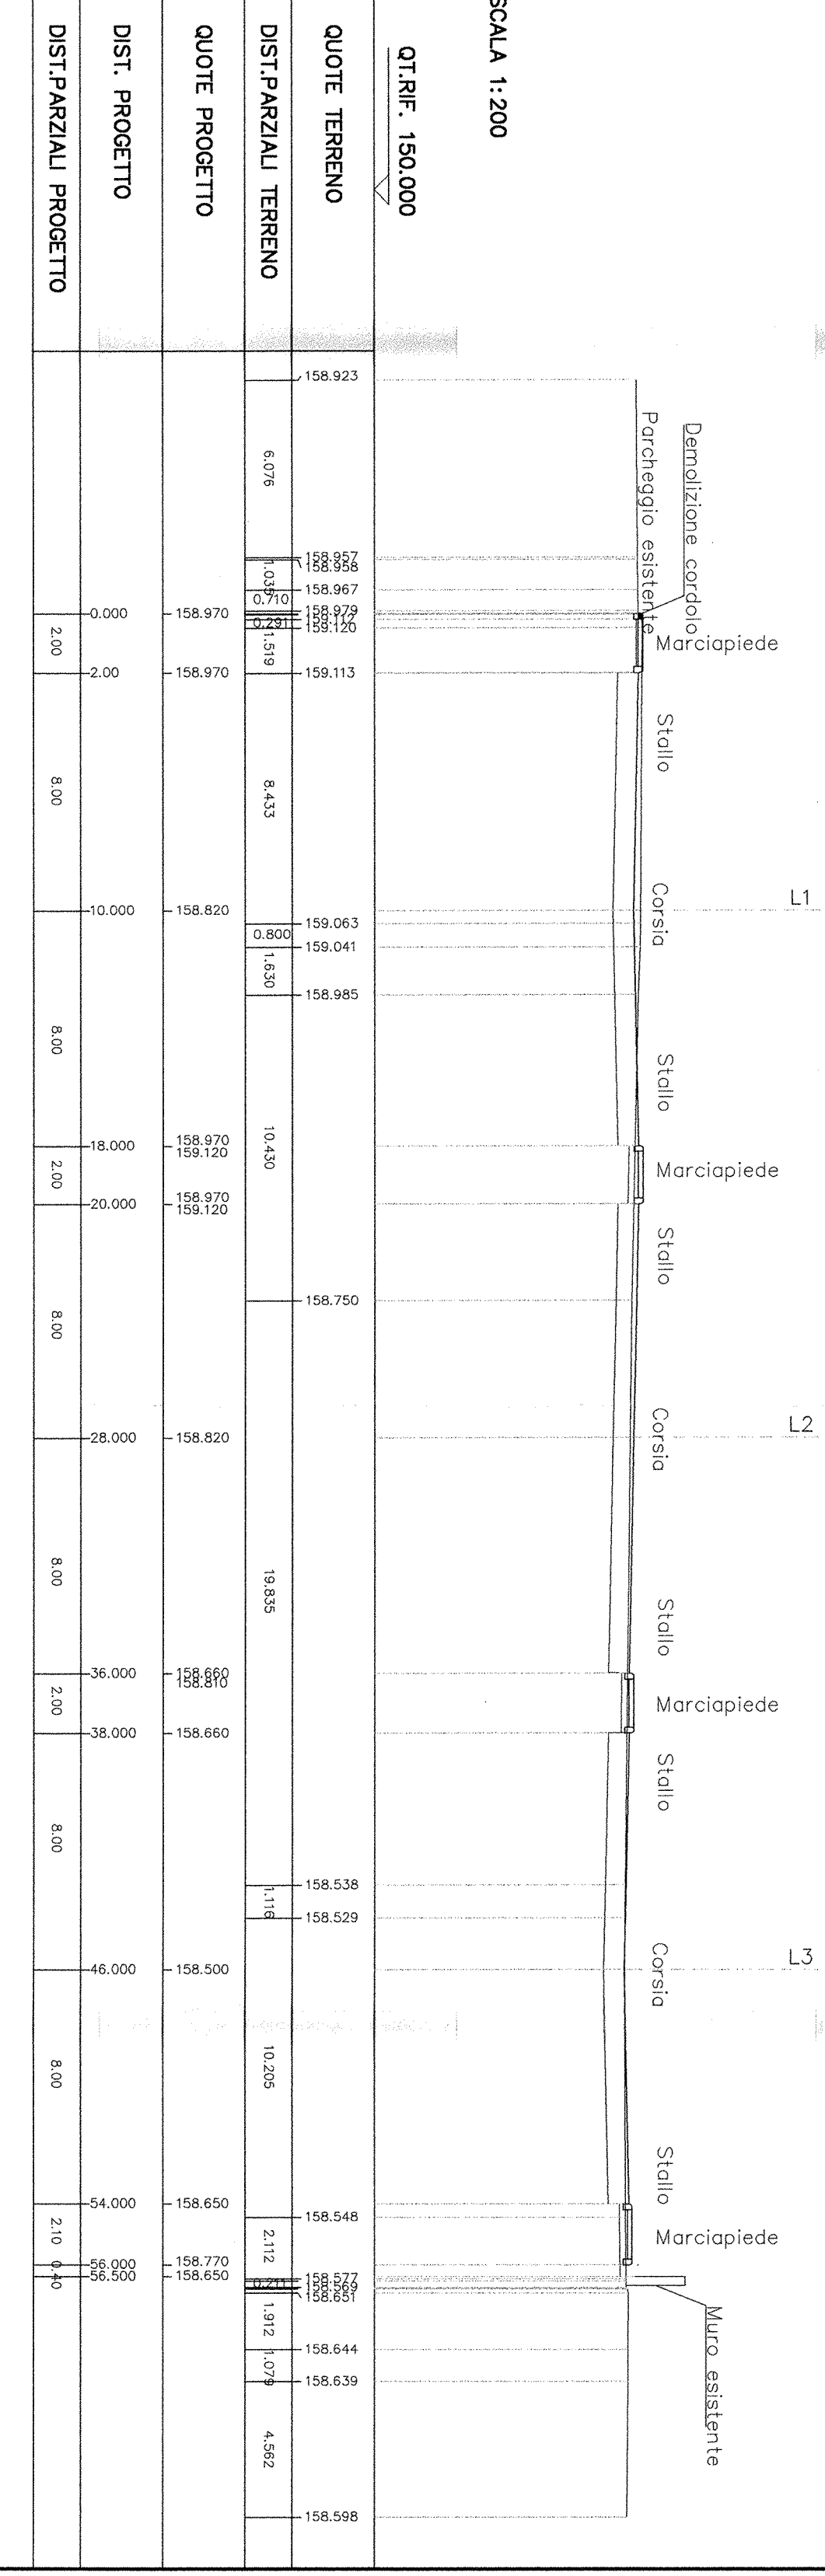


SCALE E DIMENSIONI
 SEZIONE N. 17
 DIST. PROG. : 0 + 50,000

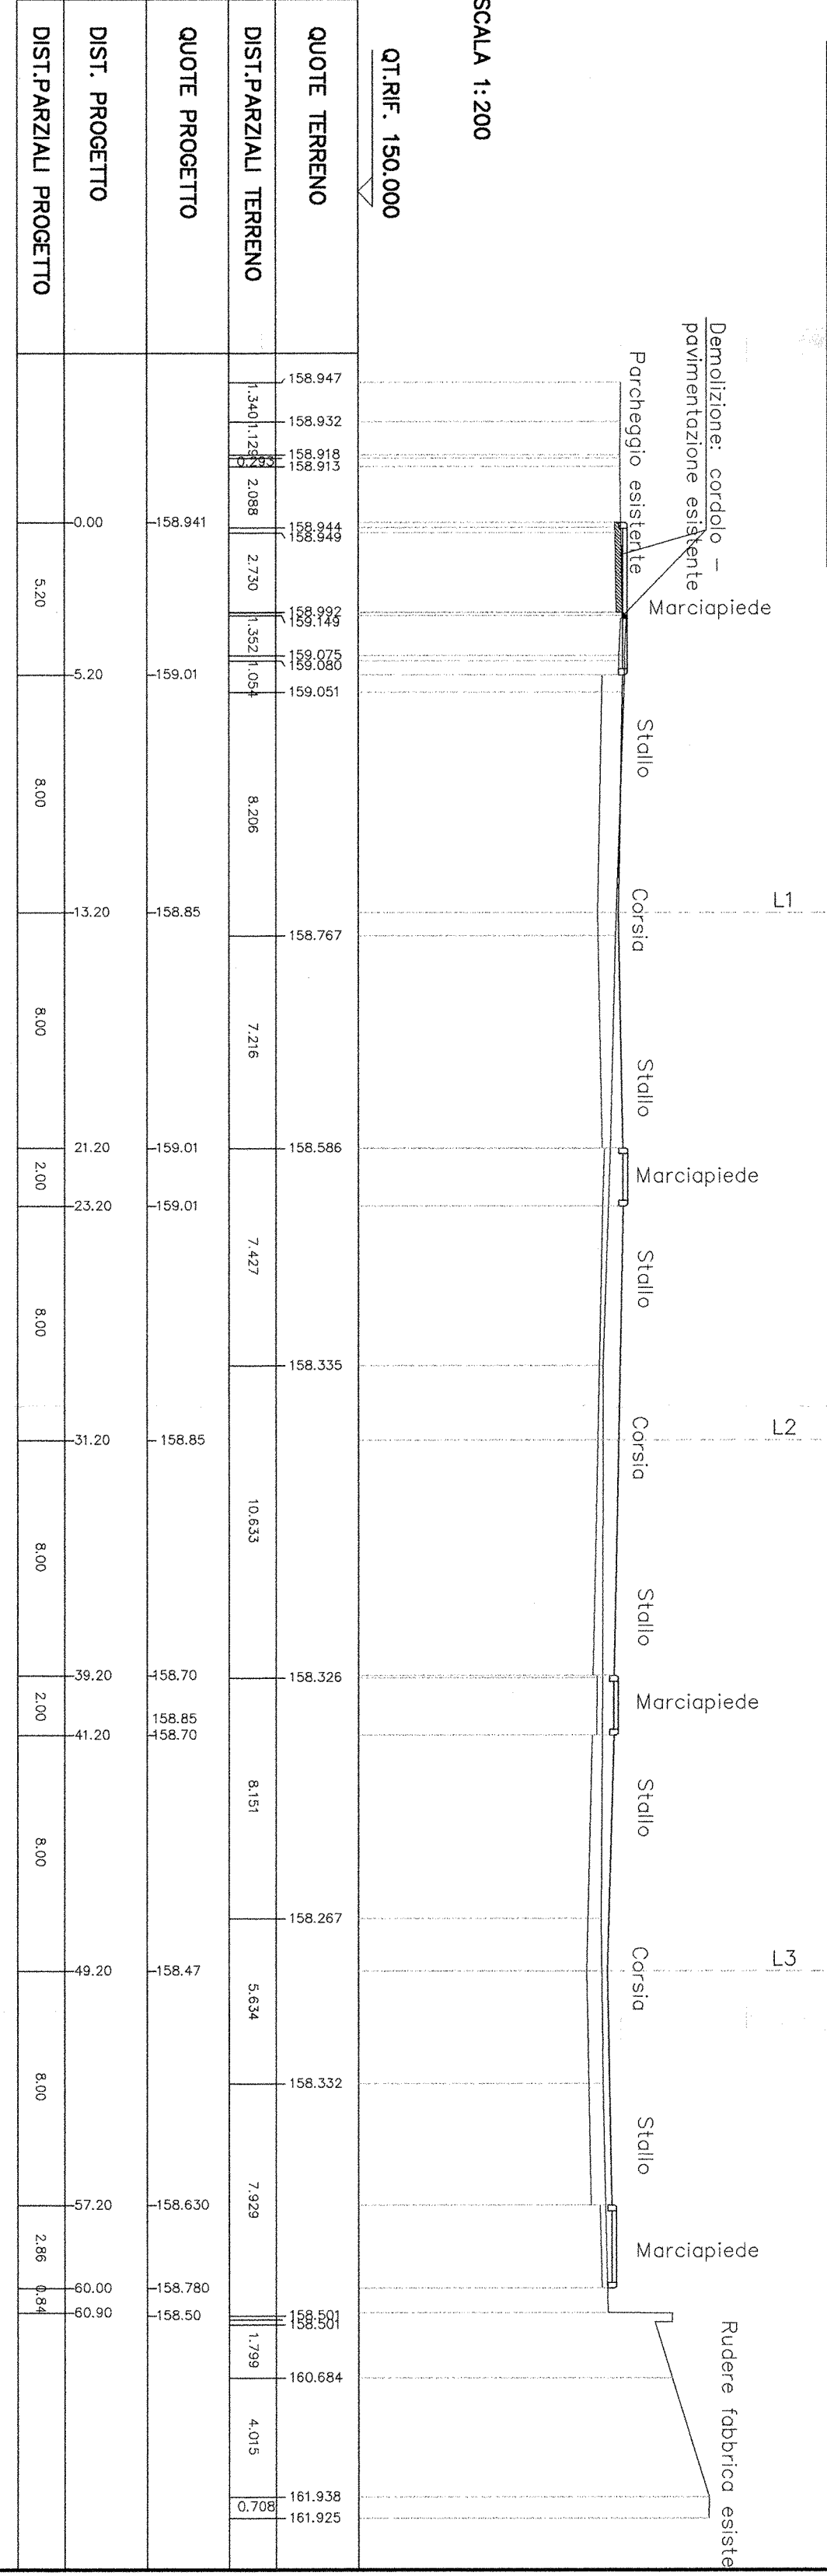


SCALE E DIMENSIONI
 SEZIONE N. 18
 DIST. PROG. : 0 + 50,000

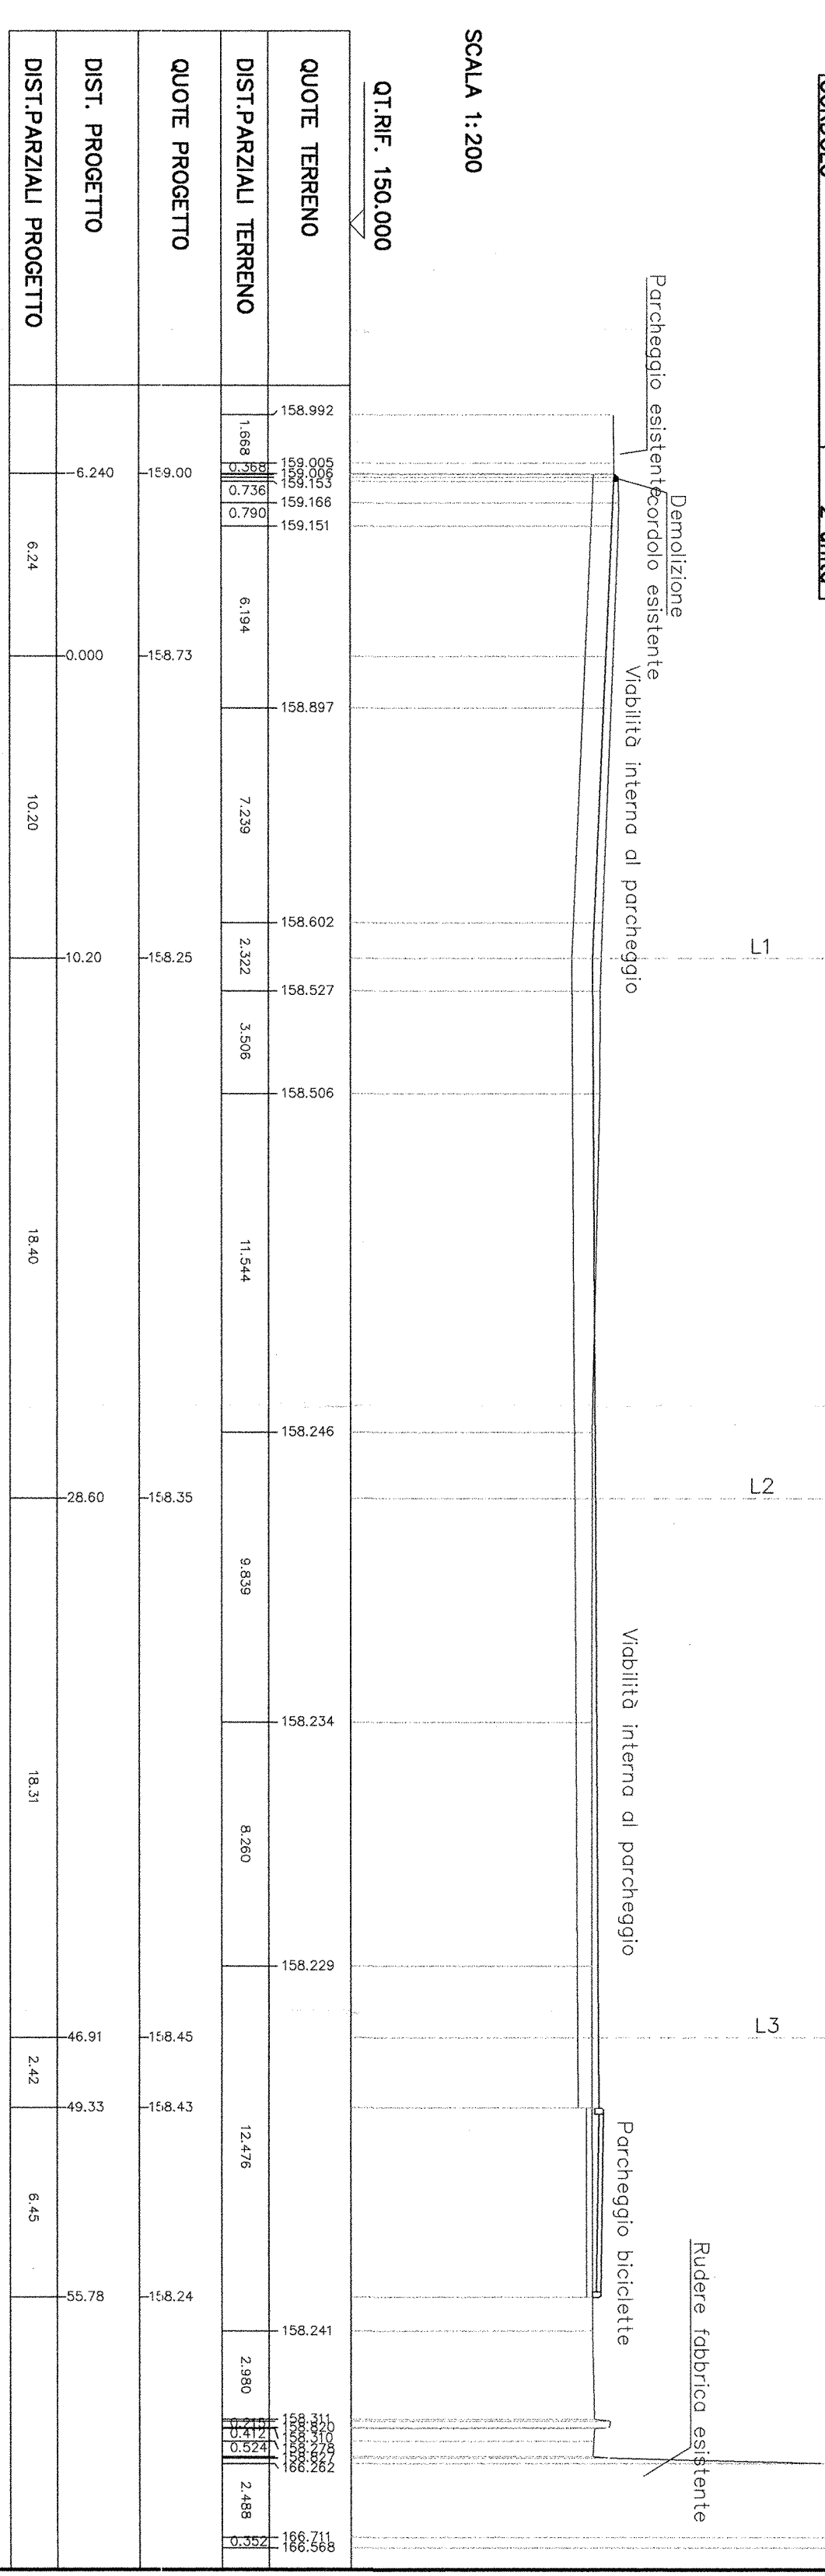

SCALE E DIMENSIONI
 SEZIONE N. 19
 DIST. PROG. : 0 + 15,000

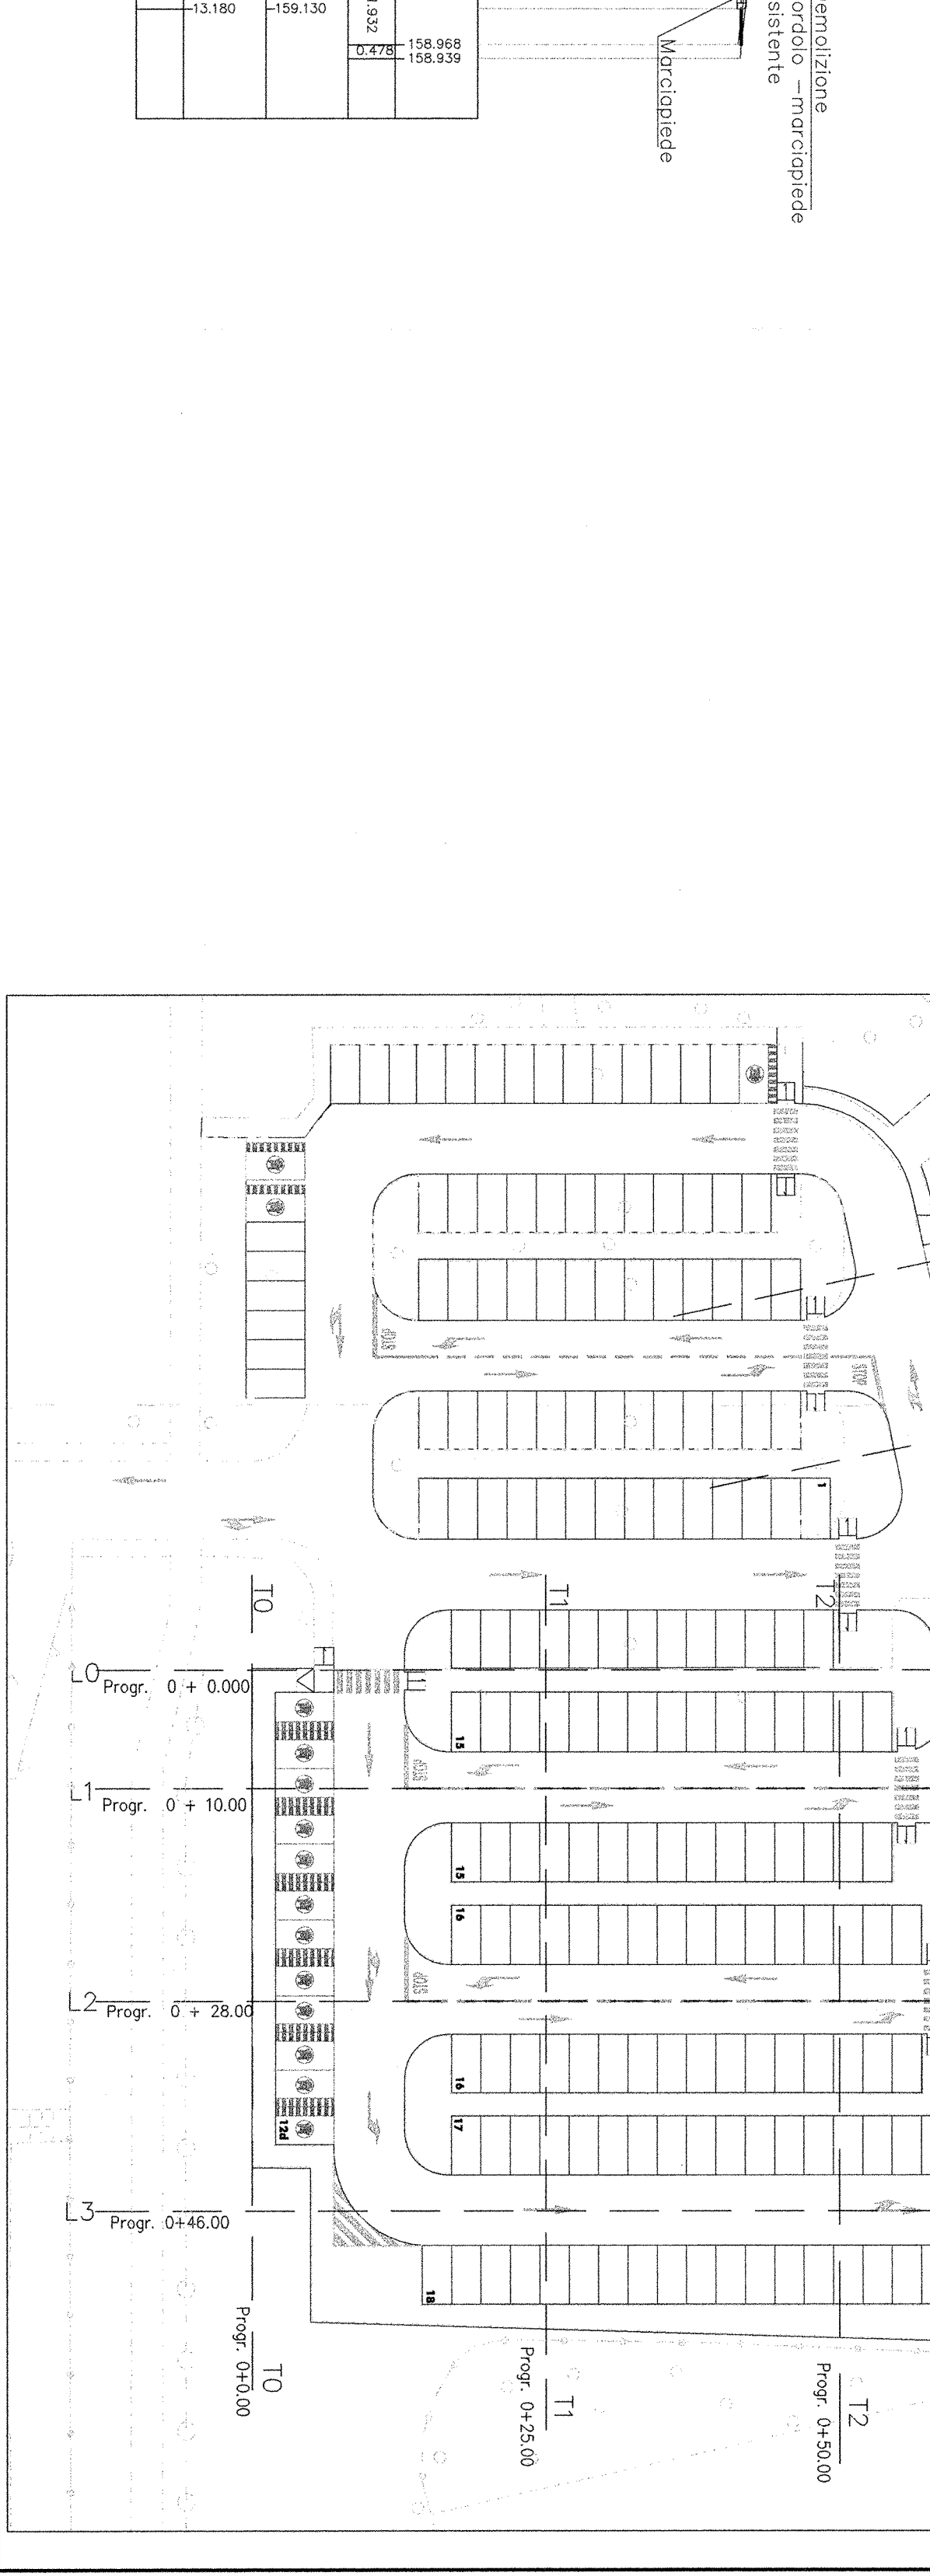

QUADRO D'UNIONE

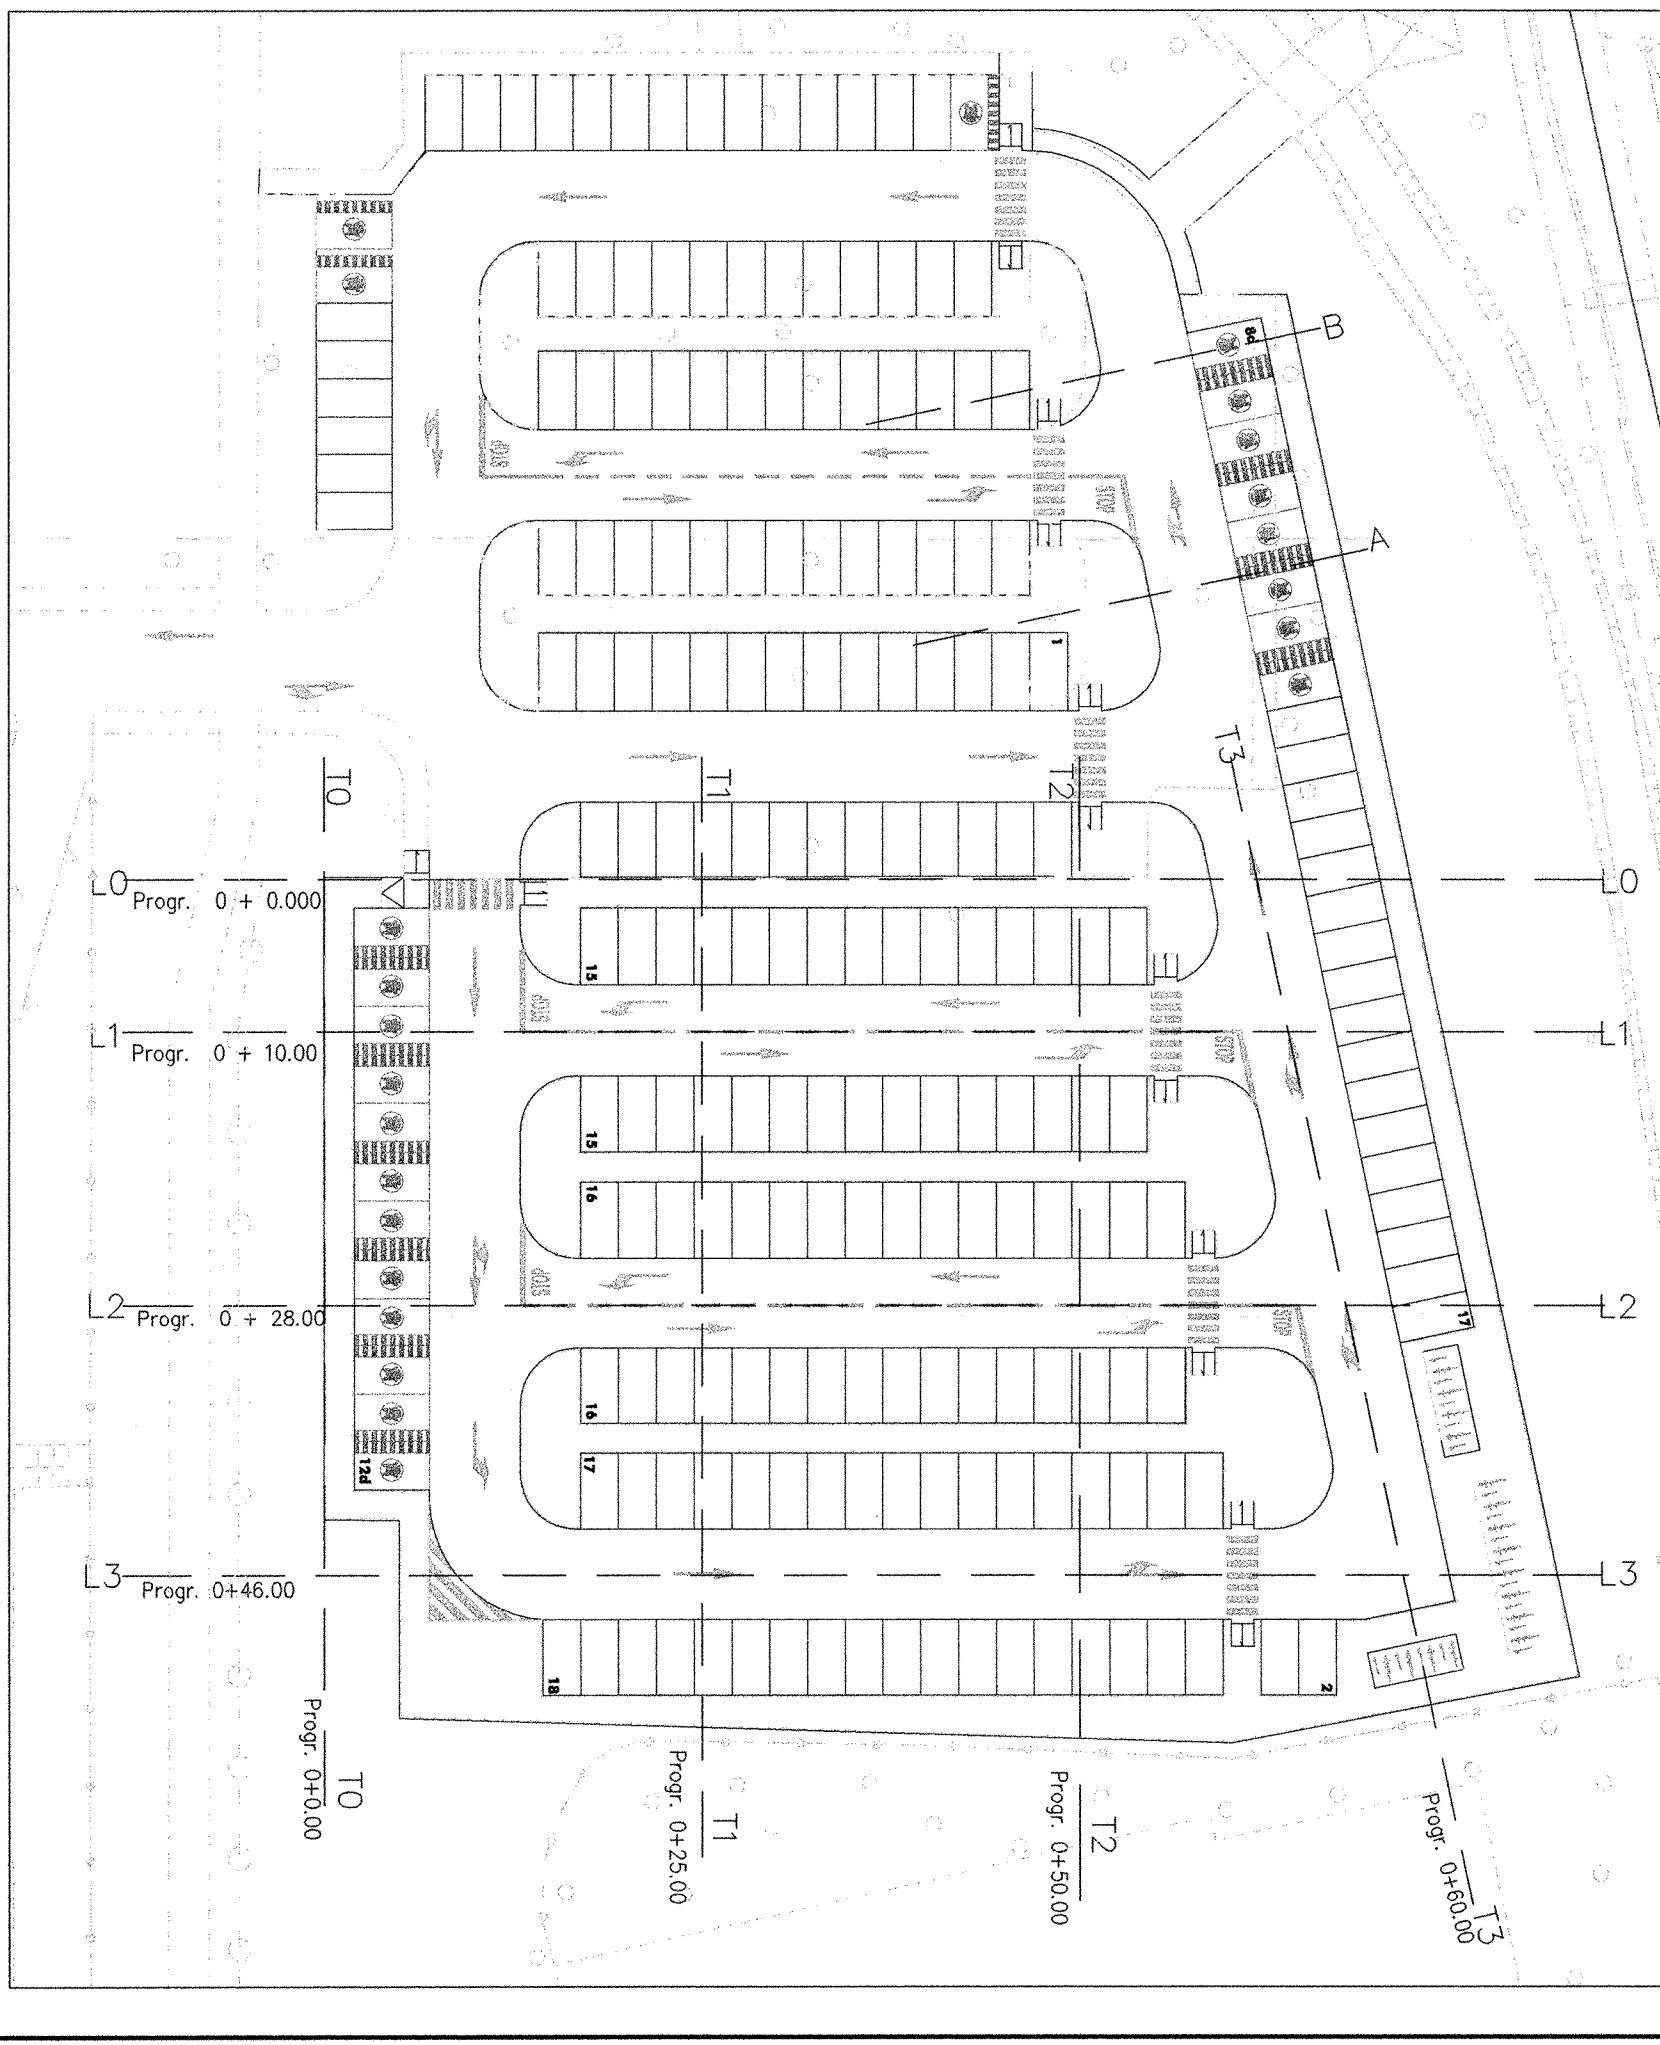

COMMITTEE
PROGETTAZIONE
INFRASTRUTTURE FERROVIARIE STRATEGICHE DEFINITE
DALLA LEGGE OBBLIGATIVA N. 443/01

DIRIZIONE TECNICA - CENTRO DI PRODUZIONE MILANO
PROGETTO DEFINITIVO PER APPALTO INTEGRATO
POTENZIAMENTO DELLA LINEA RHO-ARONA, TRATTA RHO-GALLARATE
QUADRIPLICAMENTO RHO-PARABIAIGO E RACCORDO Y
OPERE PRINCIPALI - INTERFERENZE VARIE
FVY1 - Farnia Varzagno - Piazzale di parcheggio sud
Parcheggio: Sezioni trasversali

COMMESSA LOTTO FASE ENTE TIPO DOC. OPERAZIONE/PRIMA PROGR. REV.
MD1 12 D 26 V9 FVY100 001 A


SCALE: 1:200

RAI
GRUPPO FERROVIE DELLO STATO

ITALFERR
GRUPPO FERROVIE DELLO STATO