




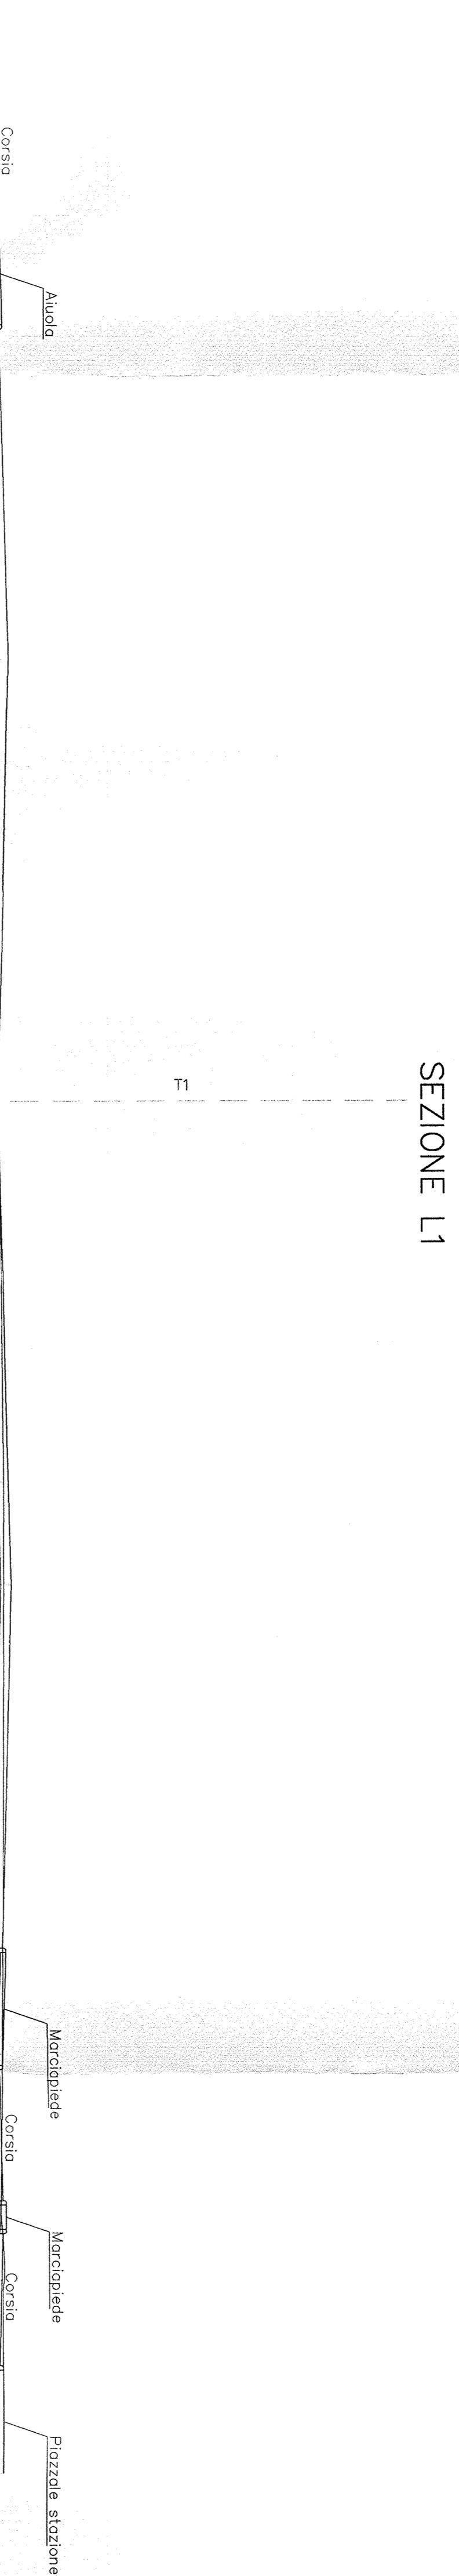


QUOTE: 1:200


SEZIONE LONGITUDINALE L1
SCALA 1:200

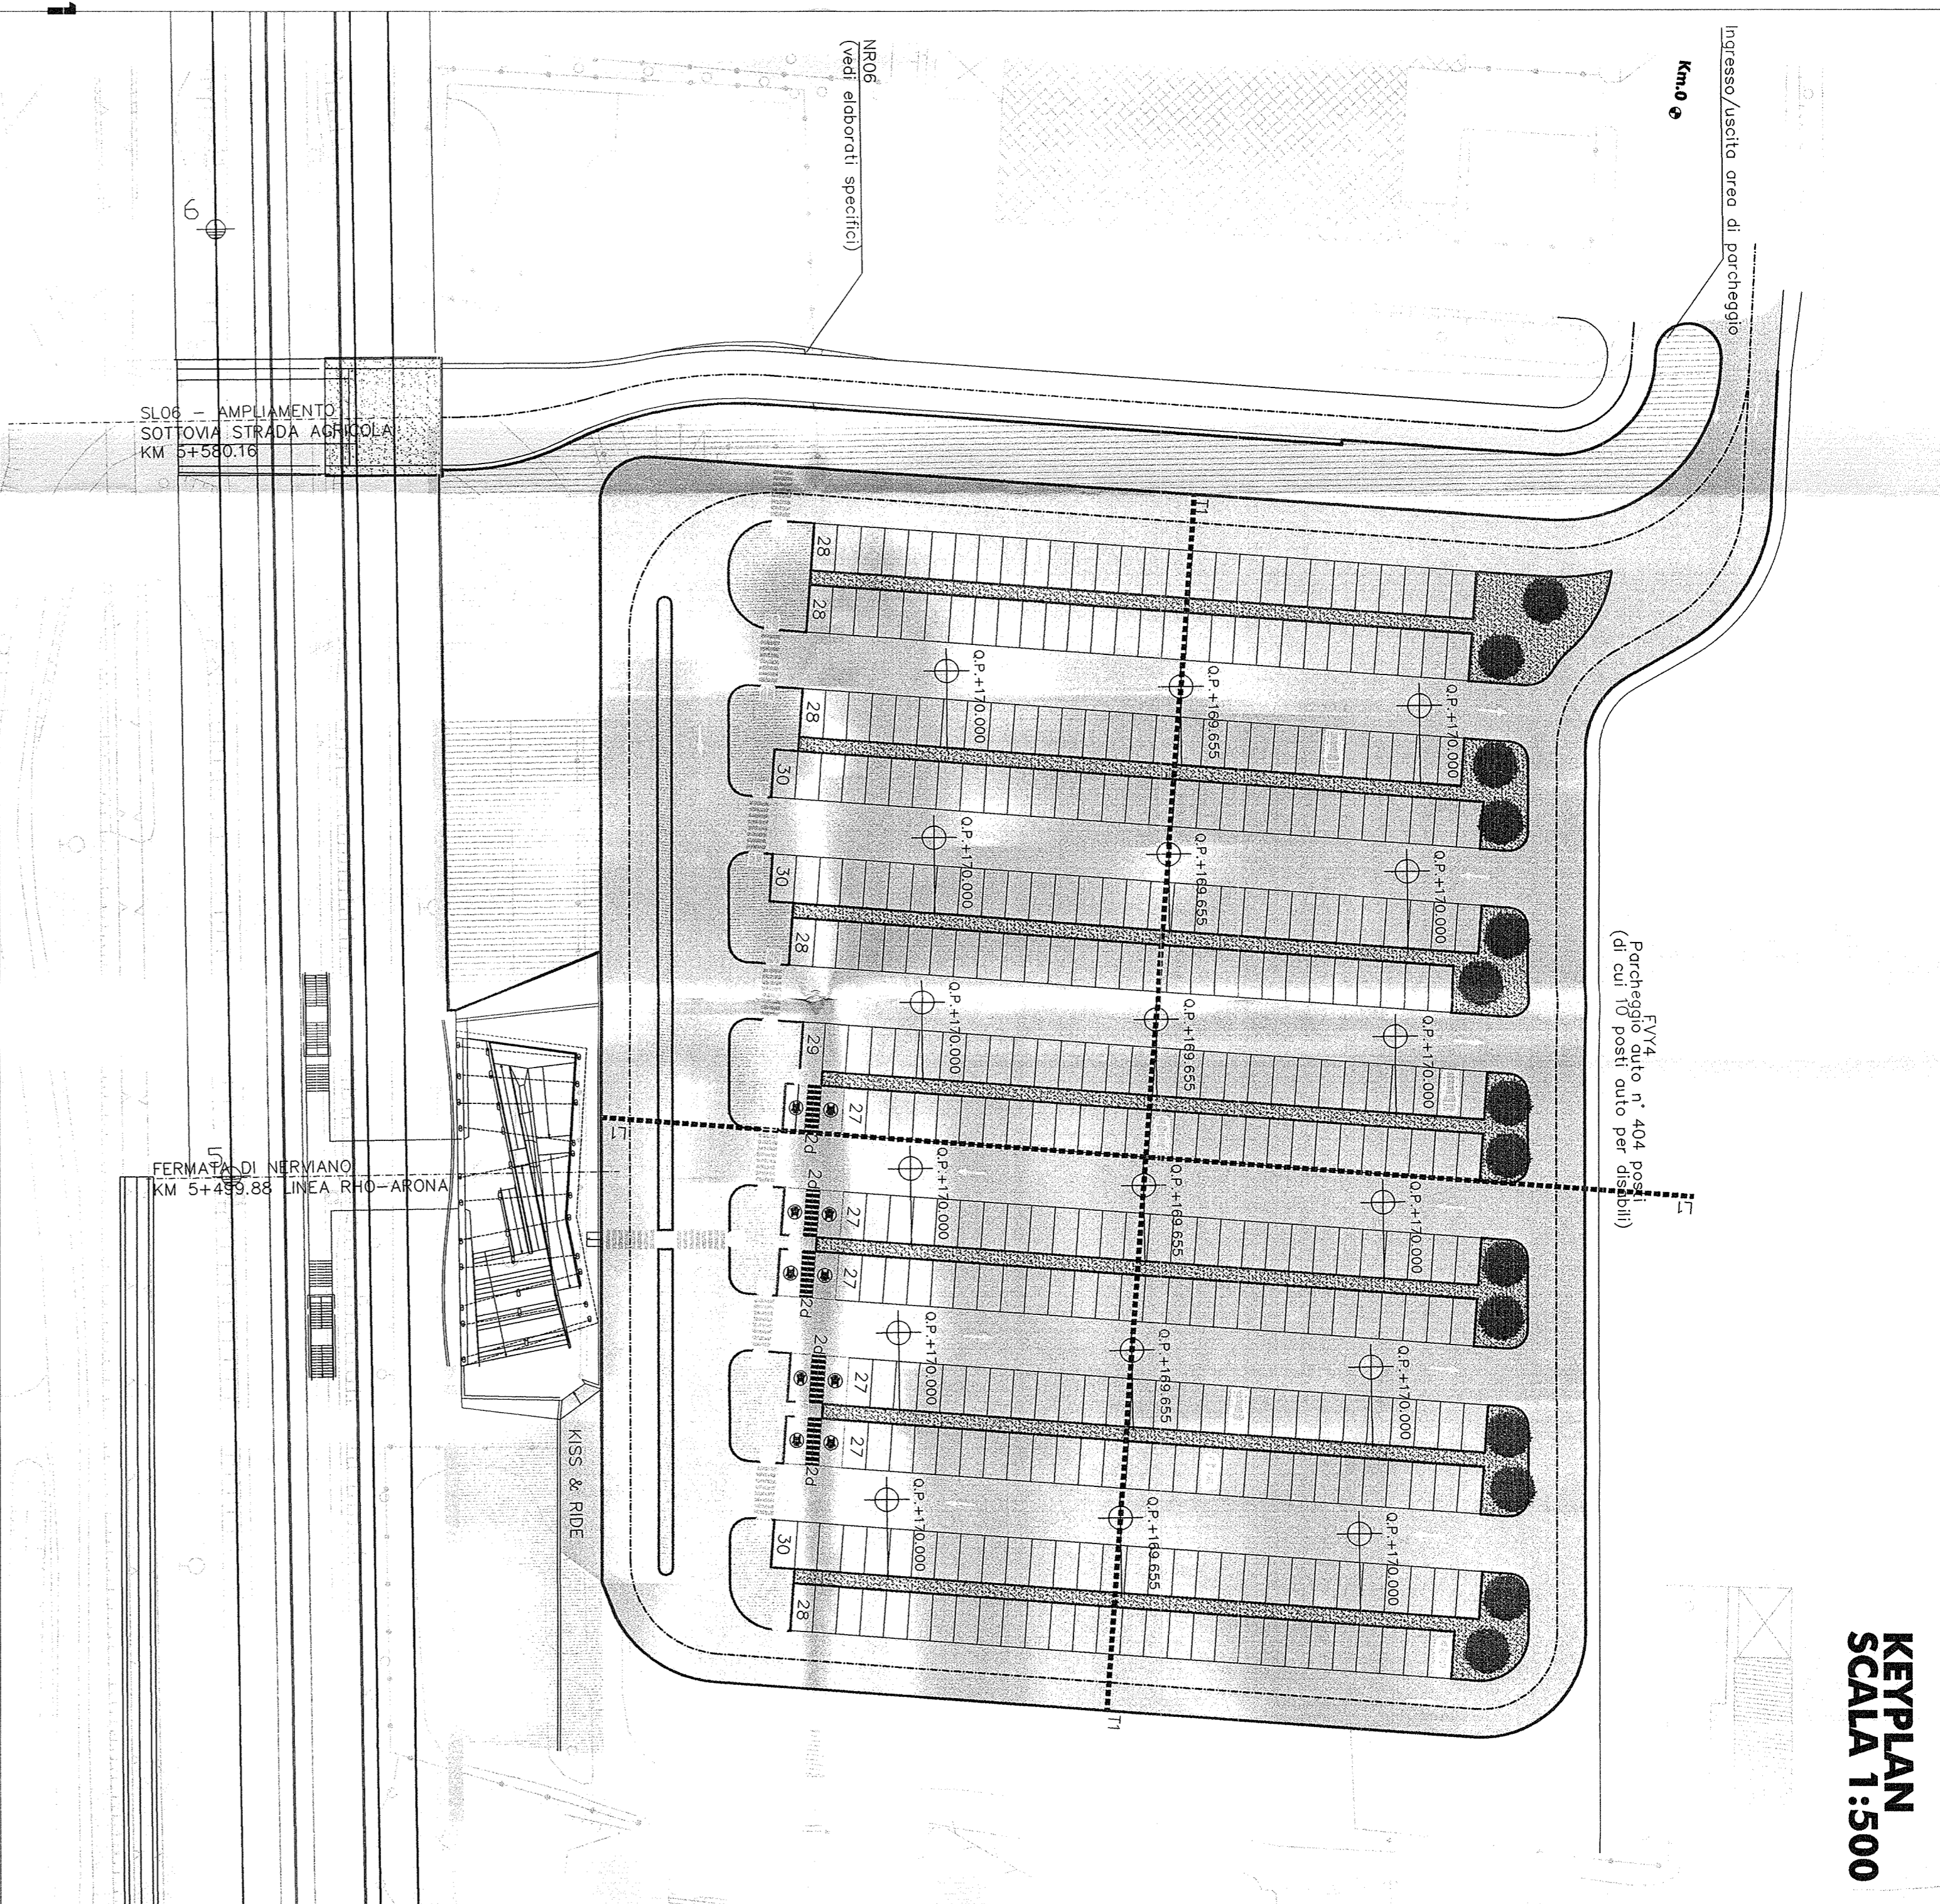


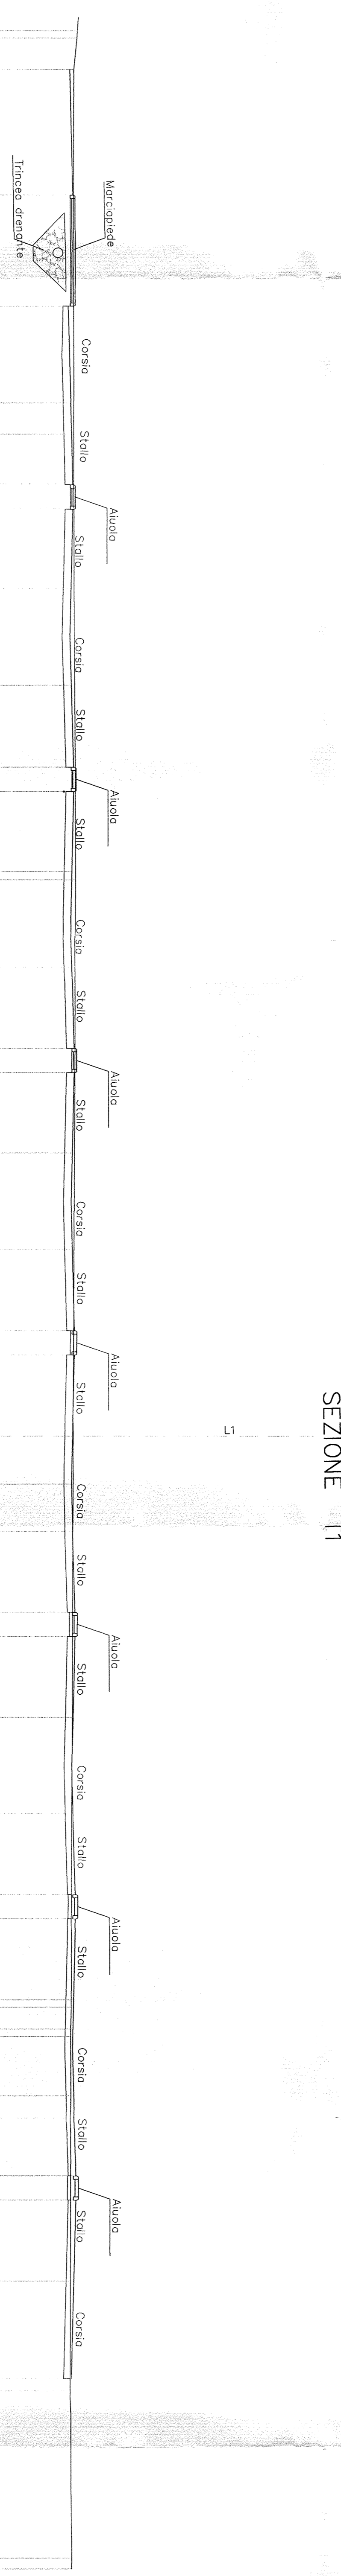

QUOTE: 1:200


SEZIONE TRASVERSALE T1
SCALA 1:200

COMMENTI:

PROGETTAZIONE: **RFI** **INFRASTRUTTURE FERROVIARIE STRATEGICHE DEFINITE**
GRUPPO FERROVIE DELLO STATO

ITALFERRA
GRUPPO NAZIONALE DELLO STATO

DIREZIONE TECNICA - CENTRO DI PRODUZIONE MILANO
PROGETTO DEFINITIVO PER APPALTO INTEGRATO
POTenziAMENTO DELLA LINEA RHO-ARONA. TRATTA RHO-GALLARATE
QUADRUPLICAMENTO RHO-PARABIAGO E RACCORDO Y

OPERE PRINCIPALI - INTERFERENZE VIARIE
FVY4 - FERMATA NERVIANO - Piazzale di parcheggio e viabilità di accesso
Viabilità di accesso e parcheggio/sezioni trasversali

COMMESSA LOTTO FASE ENTE TIPO DOC. OPERANDISCIPLINA PROCAT. REV.
MD1 **12** **0** **26** **V9** **FM4400** **001** **A**

Scala: **1:200**

Rolle: Direzione, Emissione Elaborata, Rilievo, Verifica, Data, Approvato, Data, Autocollante, Data.