
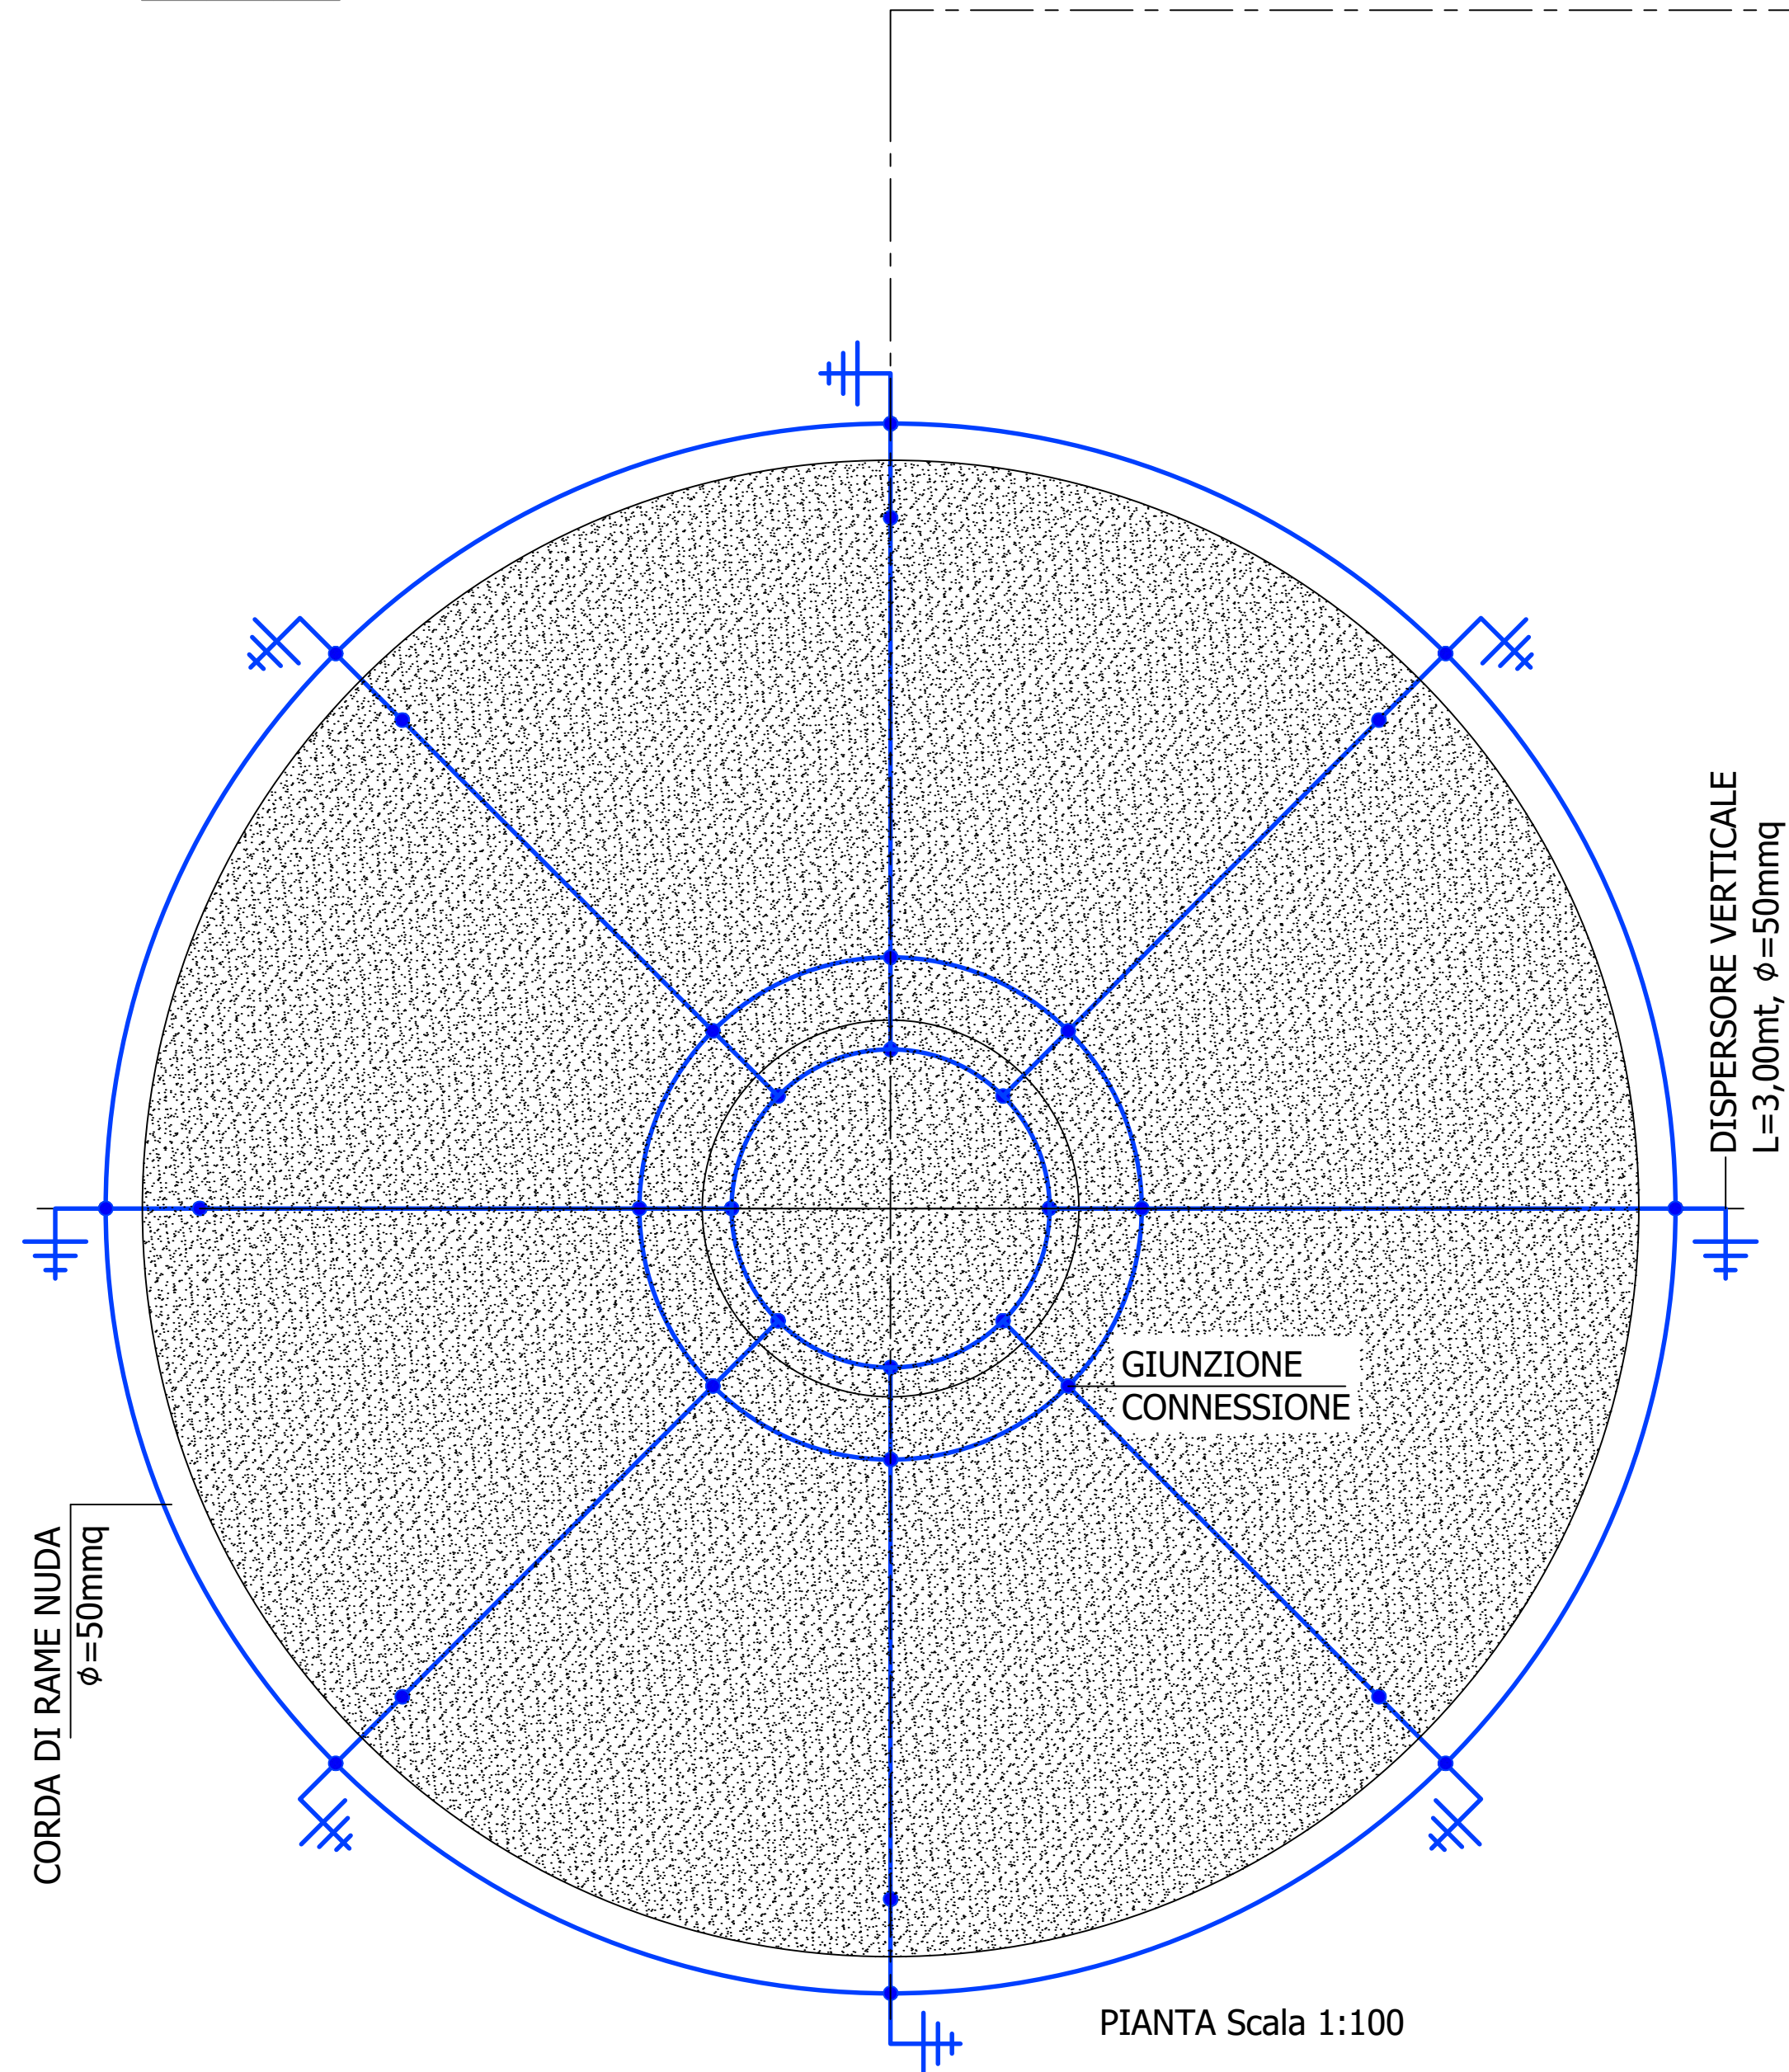


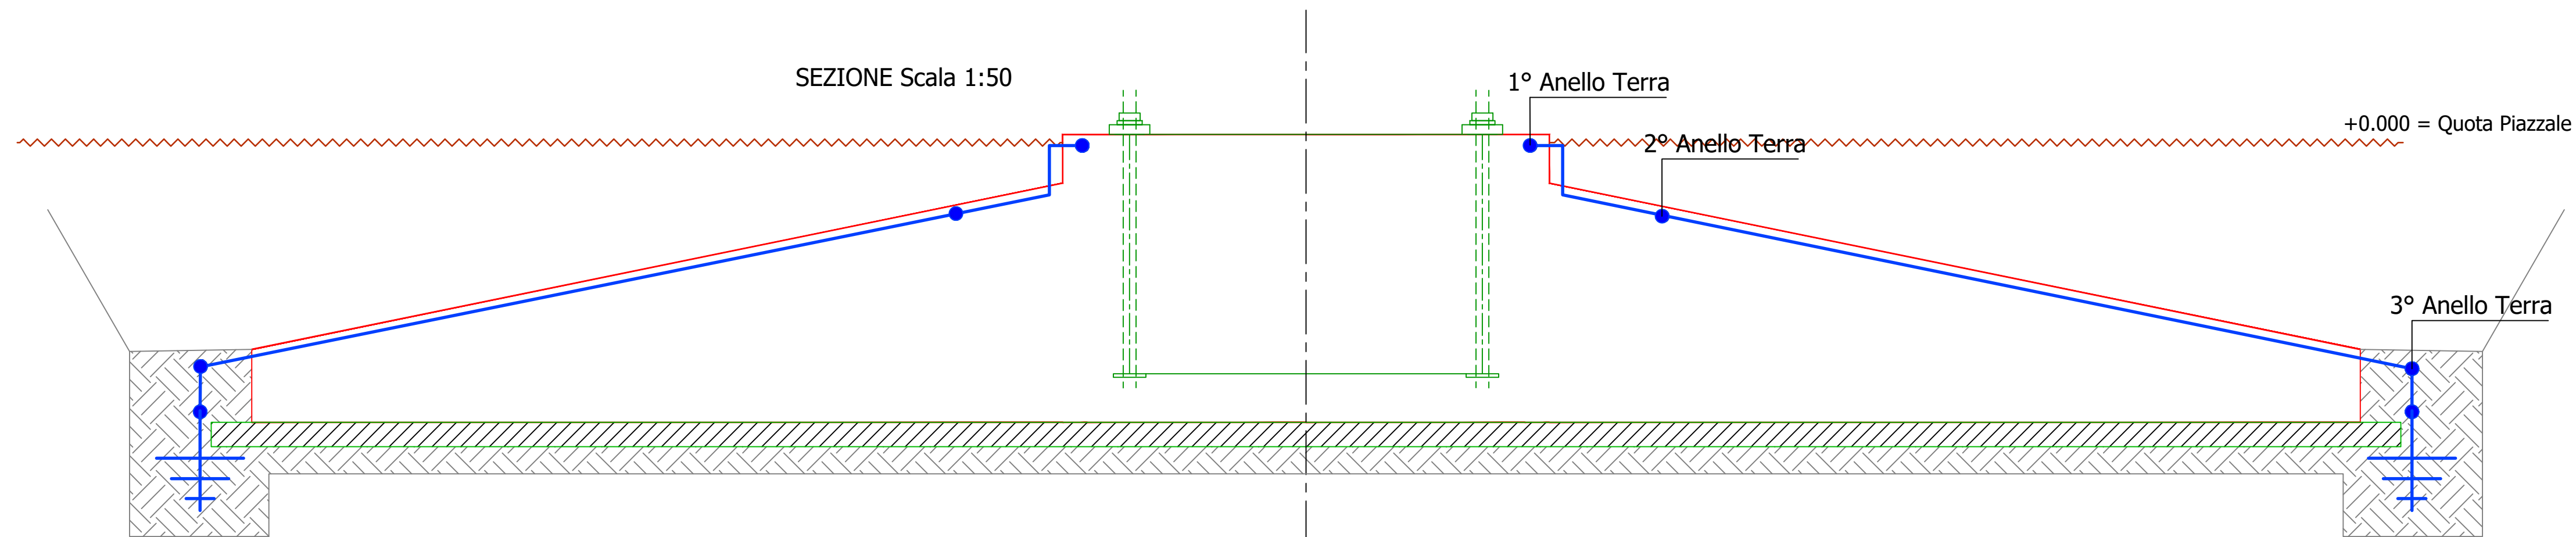

Regione: PUGLIA
Provincia: TARANTO
Comune: GINOSA
Localita': CORVELLARA-CIPOLLUZZO

IMPIANTO EOLICO DI "GINOSA"
PROGETTO DEFINITIVO

Titolo: ANELLO DI TERRA WTG

CODICE ELABORATO GRAFICO

IT / EOL / E-GINO / PDF / C / TP / 57 - A

Visti / Timbri:



Note: NOTE

REVISIONI					
Data	Rev.	Descrizione revisioni	Elaborato:	Controllato:	Approvato:
21/09/2023	A	Prima emissione	Ing. Antonio Campanale	Ing. Gabriele Conversano	Ing. Massimo Candeco

ASJA GINOSA Srl
Sede Legale:
Corso Vittorio Emanuele II n. 6
10123 Torino - Italia
Ufficio amministrativo:
Via Ivrea, 70
10156 Rivoli (TO) - Italia
Cap. Soc. €10.000,00
CF - P.IVA 12909970019
asja.ginosa@pec.it

STIM Engineering
STIM ENGINEERING S.R.L.
VIA GARRUBA, 3 - 70121 BARI
Tel. 080.5210232 - Fax 080.5234353
www.stimeng.it - segreteria@stimeng.it

