


Legenda:

- B1 - 1 Terza sotto strada brecciata
- B2 - 2 Terze sotto strada brecciata
- B4 - 4 Terze sotto strada brecciata
- A1 - 1 Terza sotto strada asfaltata
- A2 - 2 Terze sotto strada asfaltata
- A4 - 4 Terze sotto strada asfaltata


**POSA CAVI SU STRADE BRECCIATE
MODALITA' B1**

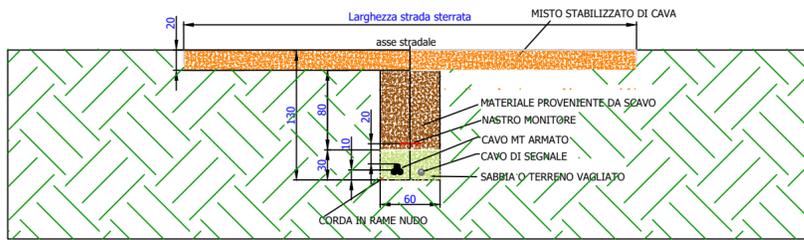


**POSA CAVI SU STRADE ASFALTATA
MODALITA' A1**




**POSA CAVI SU STRADE BRECCIATE
MODALITA' B2**

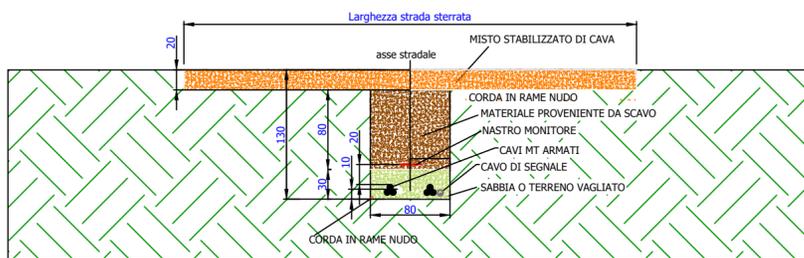


**POSA CAVI SU STRADE ASFALTATA
MODALITA' A2**

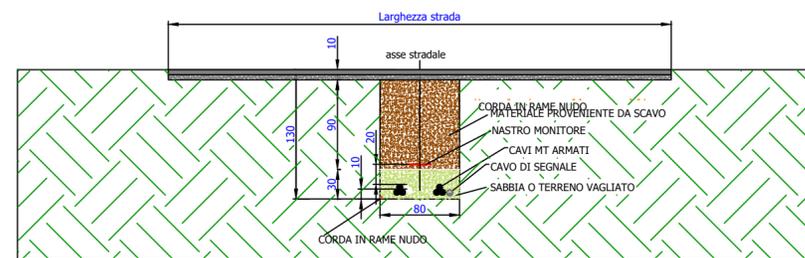

**POSA CAVI SU STRADE BRECCIATE
MODALITA' B4**

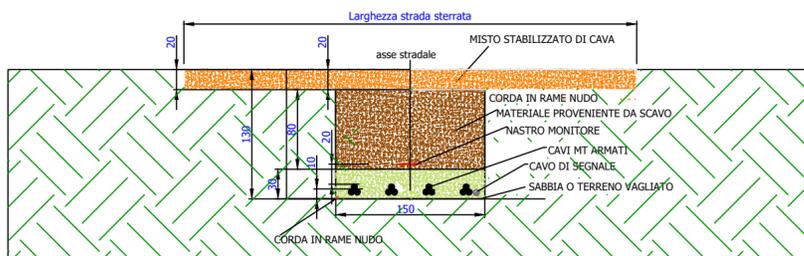

**POSA CAVI SU STRADE ASFALTATA
MODALITA' A4**

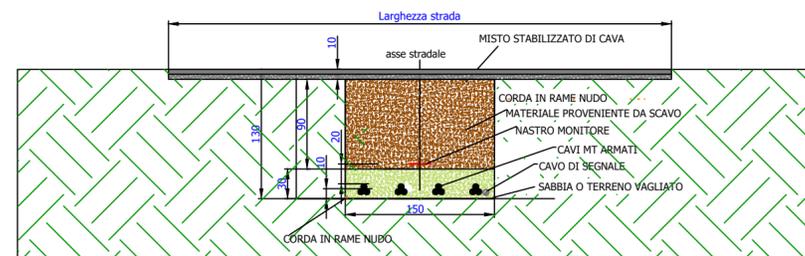

Regione: PUGLIA
 Provincia: TARANTO
 Comune: GINOSA
 Localita': CORVELLARA E CIPOLLUZZO

IMPIANTO EOLICO DI "GINOSA"
 PROGETTO DEFINITIVO

Titolo: SEZIONI CAVIDOTTI TIPICHE

CODICE ELABORATO GRAFICO

IT / EOL / E-GINO / PDF / C / TP / 61 - A

Visti / Timbri:



Note: NOTE

REVISIONI

Data	Rev.	Descrizione revisioni	Elaborato:	Controllato:	Approvato:
12/09/2023	A	Prima emissione	Ing. Antonio Campanale	Ing. Gabriele Conversano	Ing. Massimo Candeco



ASJA Ginosa Srl
 Sede Legale:
 Corso Vittorio Emanuele II n. 6
 10123 Torino - Italia
 Uffici amministrativi:
 Via Inesa, 70
 10198 Rivoli (TO) - Italia
 Cap. Soc. €10.000,00
 CF - P.IVA 12909970019
 asja.ginosa@pec.it

STM Engineering
STIM ENGINEERING S.r.l.
 VIA GARRUBA, 3 - 70121 BARI
 Tel. 080.5210232 - Fax 080.5234353
 www.stimeng.it - segreteria@stimeng.it