


INQUADRAMENTO SU BASE IGM IN SCALA 1:25.000 DELLE AREE IN FRANA INDICATE NEL CATALOGO IFFI (INVENTARIO FENOMENI FRANOSI ITALIANI) NELL'AREA DI UBICAZIONE DEL PARCO EOLICO "E-GINO" COMPOSTO DA 12 WTG DA 6,6 MW/CAD ED OPERE CONNESSE

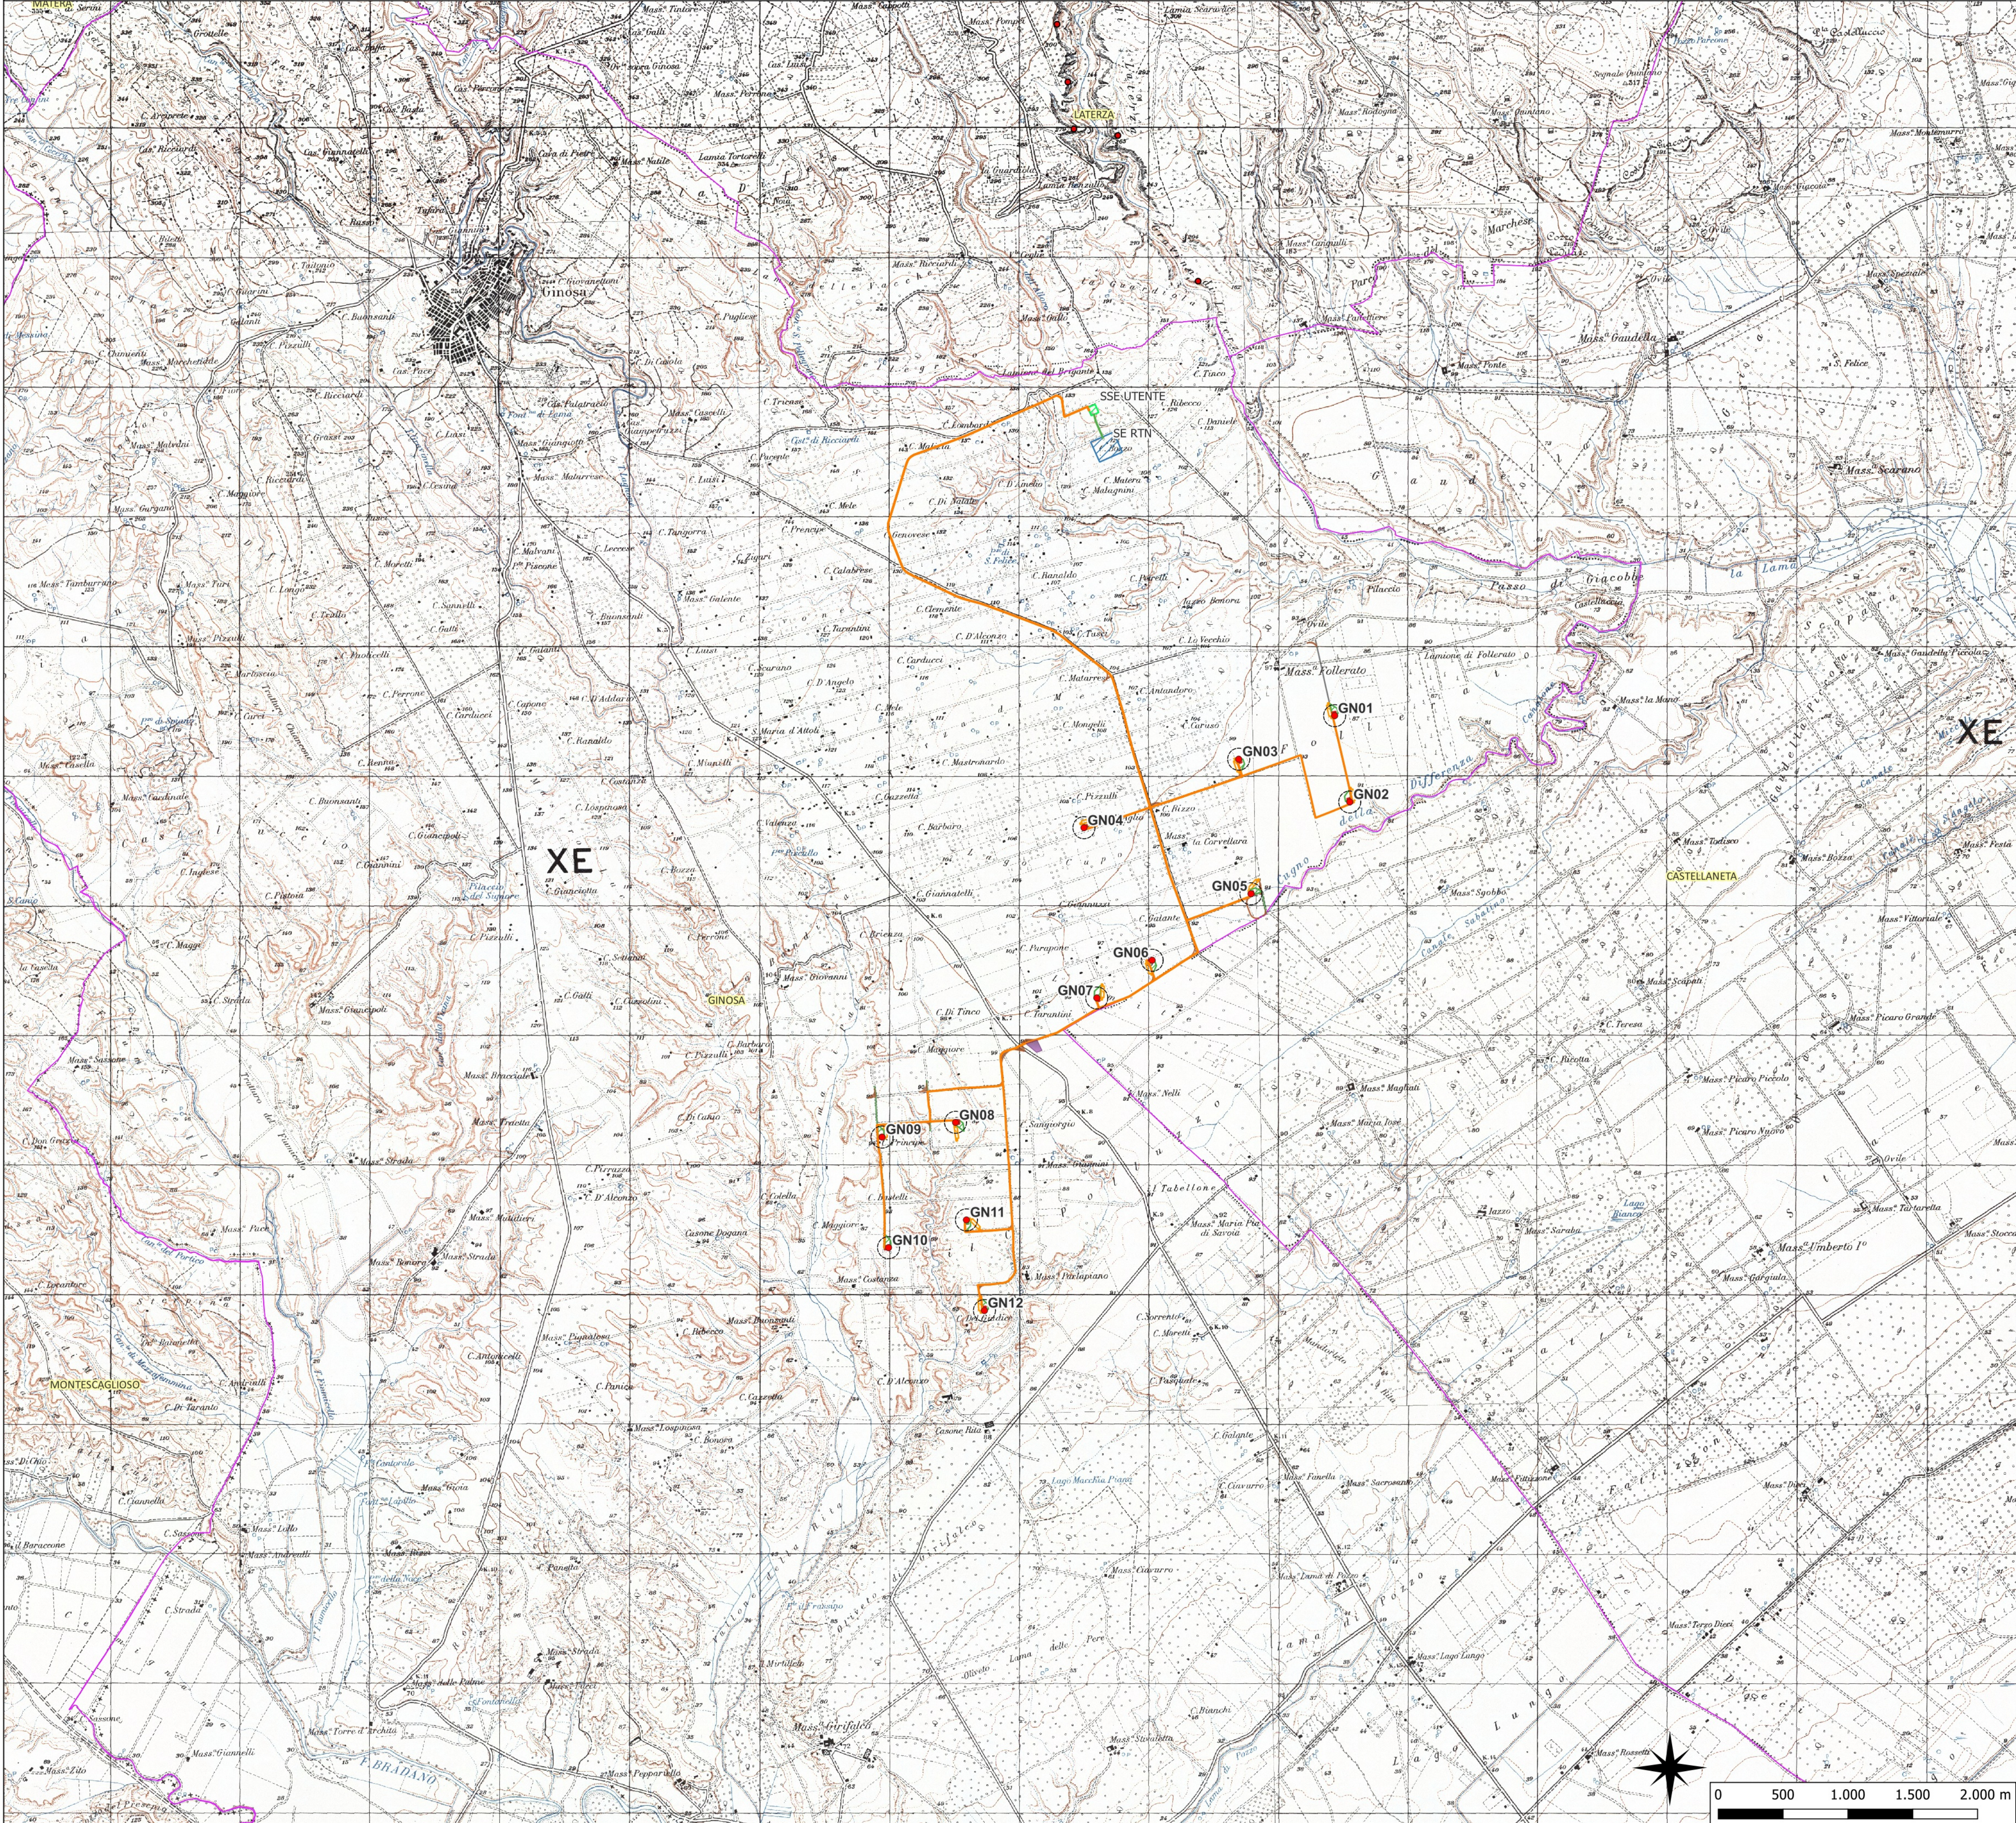

LEGENDA

- WTG E-GINO
- CAVIDOTTO MT
- CAVIDOTTO AT
- SE RTN
- SSE UTENTE
- CONFINI AMMINISTRATIVI
- FONDAZIONI
- STRADE PERMANENTI
- VIABILITA' ESISTENTE DA ADEGUARE

PIAZZOLA

- PERMANENTE
- TEMPORANEA
- STOCCAGGIO PALE

Catalogo frane - Aree soggette a franosità diffuse

- Aree soggette a crolli/ribaltam
- Aree soggette a sprofondam
- Aree soggette a frane superfic

Catalogo frane - Deformazioni Gravitative Profonde di Versante (DGPV)

- DGPV

Catalogo frane - Direzioni

- Direzio

Catalogo frane - Frane lineari

- Direzio

Catalogo frane - Frane polygonali

- Crollo/ribaltamento
- Scivolamento rotazionale
- Espansione
- Colamento lento
- Colamento rapido
- Sprofondamento
- Complesso
- n.d.

Catalogo frane - Punti Identificativi Fenomeni Franosi (PIFF)

- PIFF

Regione:

Provincia:

Comune:

Localita':

PUGLIA

TARANTO

GINOSA

CORVELLARA, CIPOLLUZZO

IMPIANTO EOLICO DI "GINOSA"

PROGETTO DEFINITIVO

Titolo:

INQUADRAMENTO SU CARTOGRAFIA IFFI

CODICE ELABORATO GRAFICO

IT/EOL/E-GINO/PDF/C/CDV/69-a

Visti / Timbri:

ORDINE DEGLI INGEGNERI

GABRIELE CONVERSANO

Sez. A - 2884

SI NOBIS RACCOMANDA

PROVINCIA DI TARIANTO

Ing. Massimo Candeo

3155

Note: Tavola Formato A1 (841 x 594 mm)

REVISIONI

Data	Rev.	Descrizione revisioni	Elaborato:	Controllato:	Approvato:
Ottobre 2023	a	Prima emissione	Ing. Antonio Campanale	Ing. Gabriele Conversano	Ing. Massimo Candeo

ASJA|Ginosa

ASJA Ginosa Srl

Sede Legale:

Corso Vittorio Emanuele II n. 6

00123 Torino - Italia

Ufficio amministrativo:

Via Ippolito, 70

10156 Rivoli (TO) - Italia

Cap. Soc. €10.000,00

CF - P.IVA 12909970019

asja.ginosa@pec.it

STM Engineering

STIM ENGINEERING S.r.l.

VIA GARRUBA, 3 - 70121 BARI

Tel. 080.5210232 - Fax 080.5234353

www.stimeng.it - segreteria@stimeng.it

Foglio n° 1 di 1