




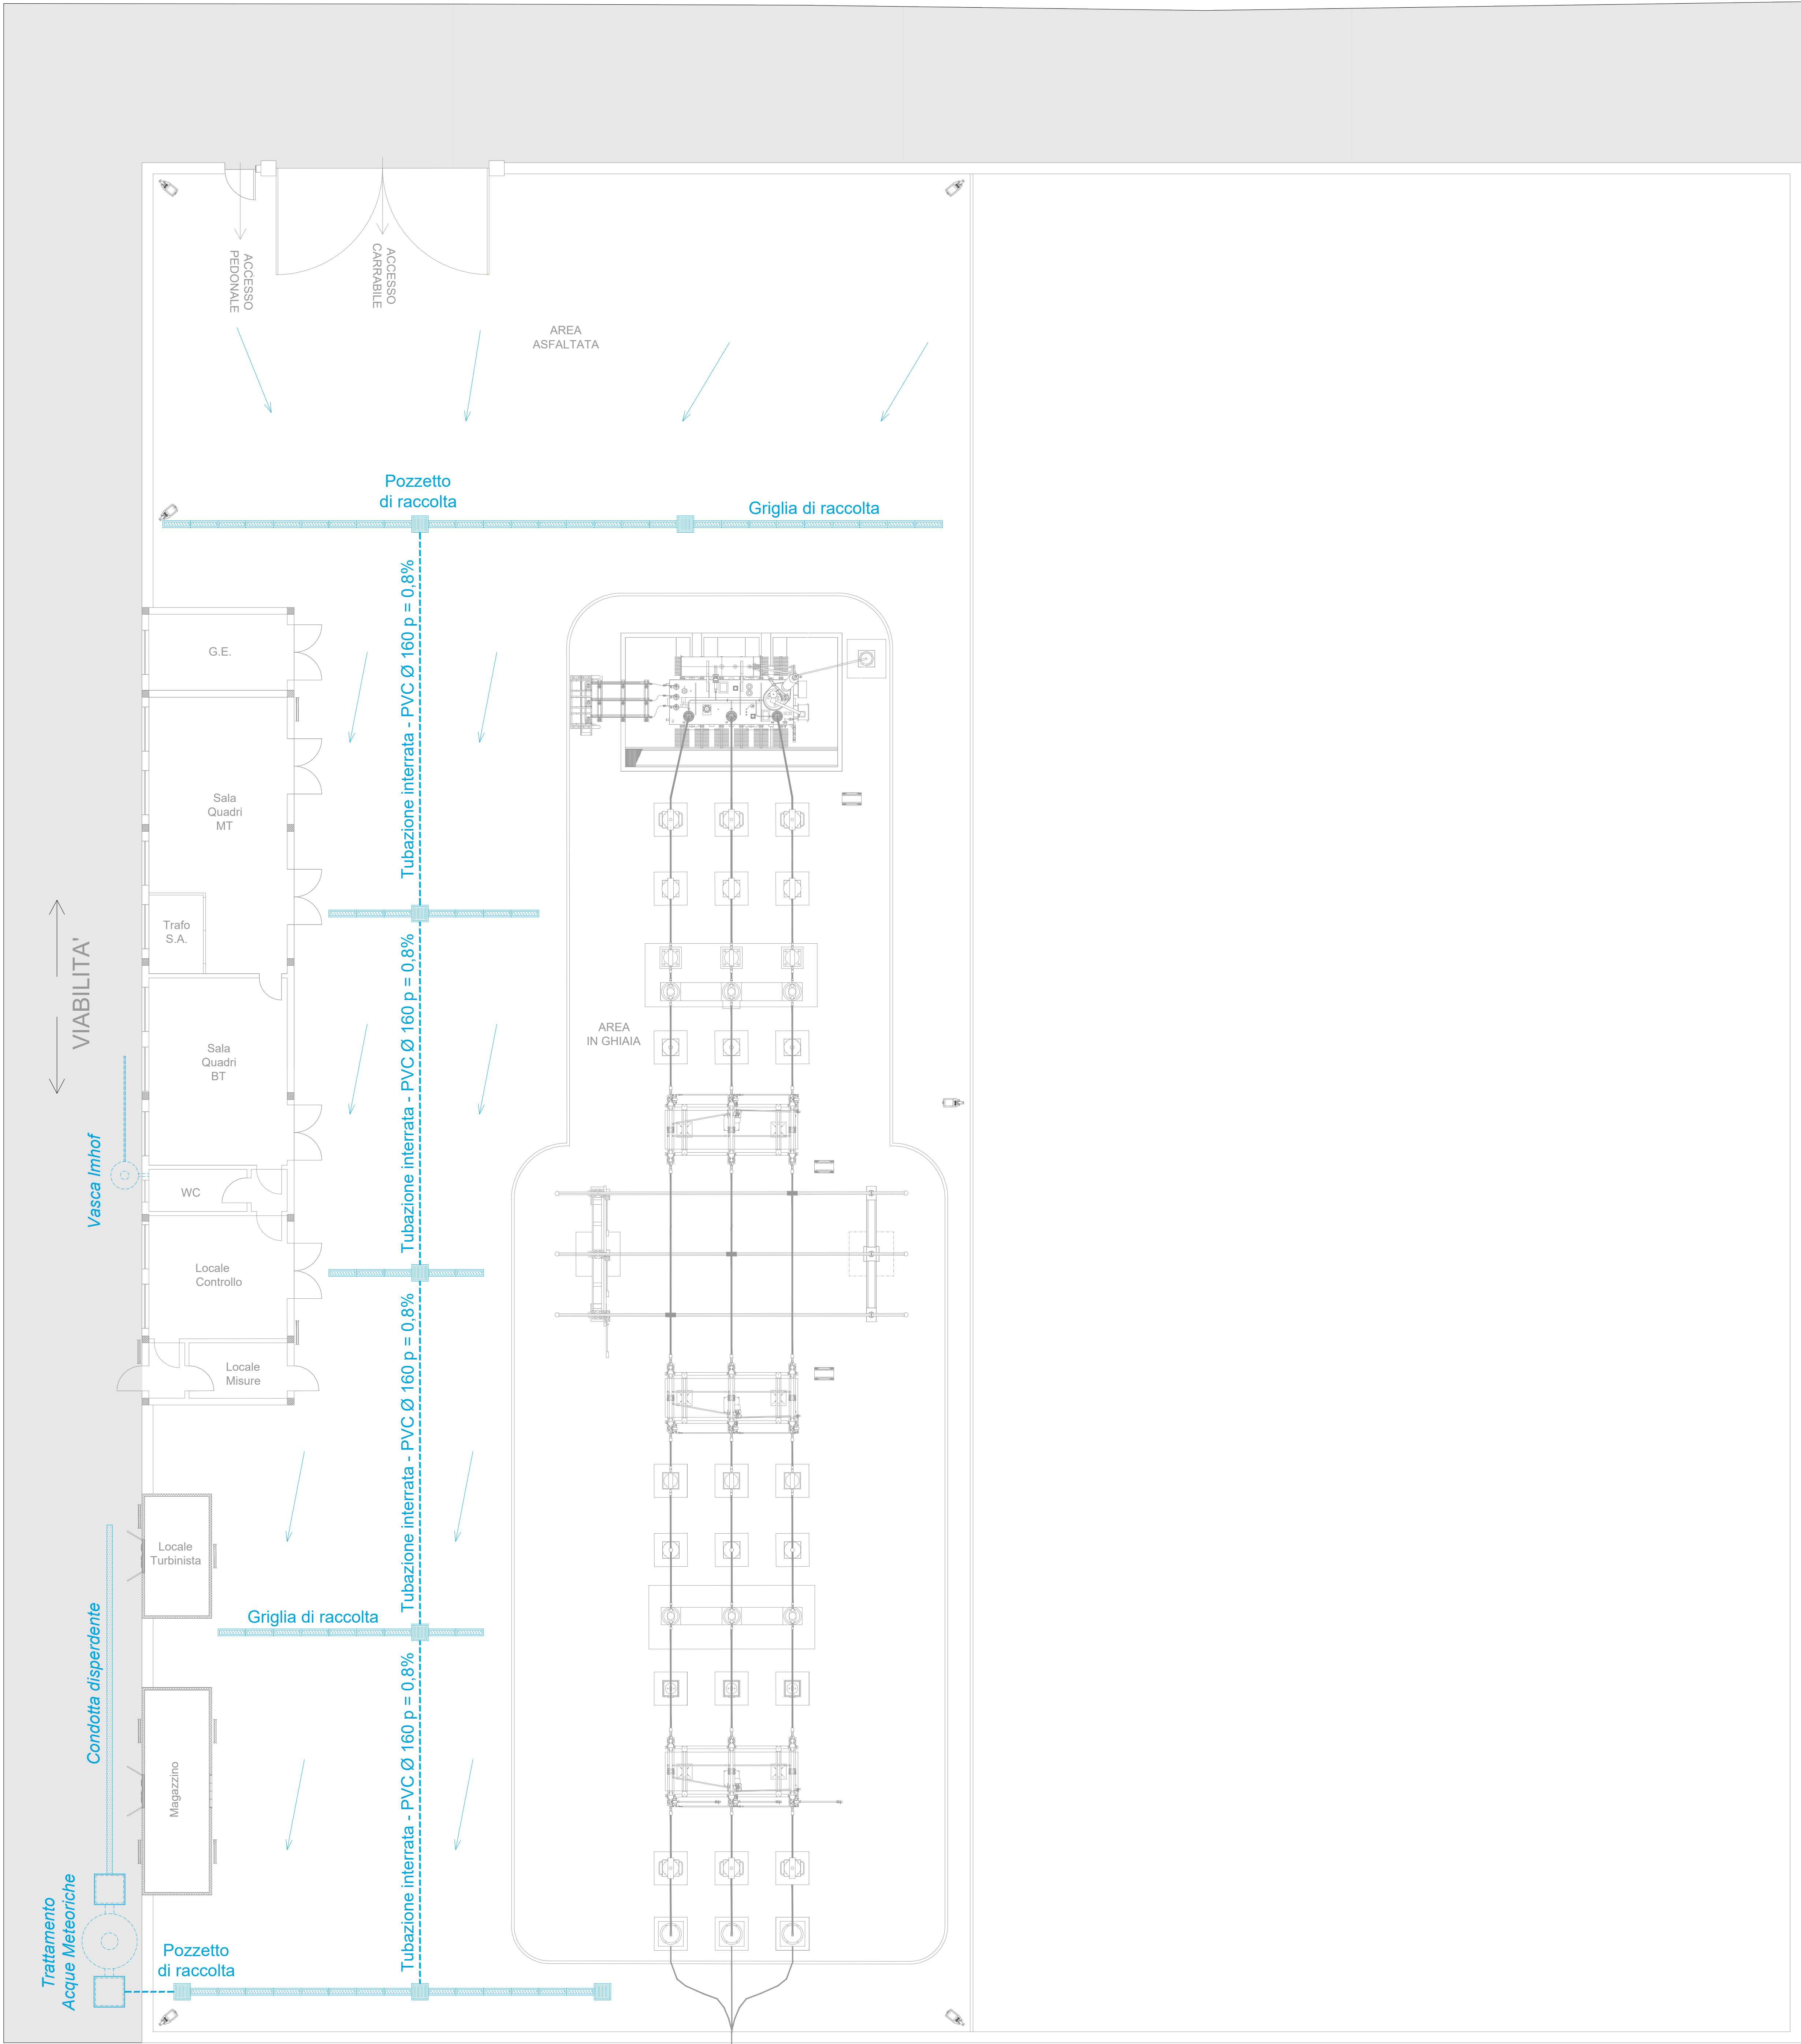

PLANIMETRIA SOTTOSTAZIONE ELETTRICA UTENTE
SCALA 1:100

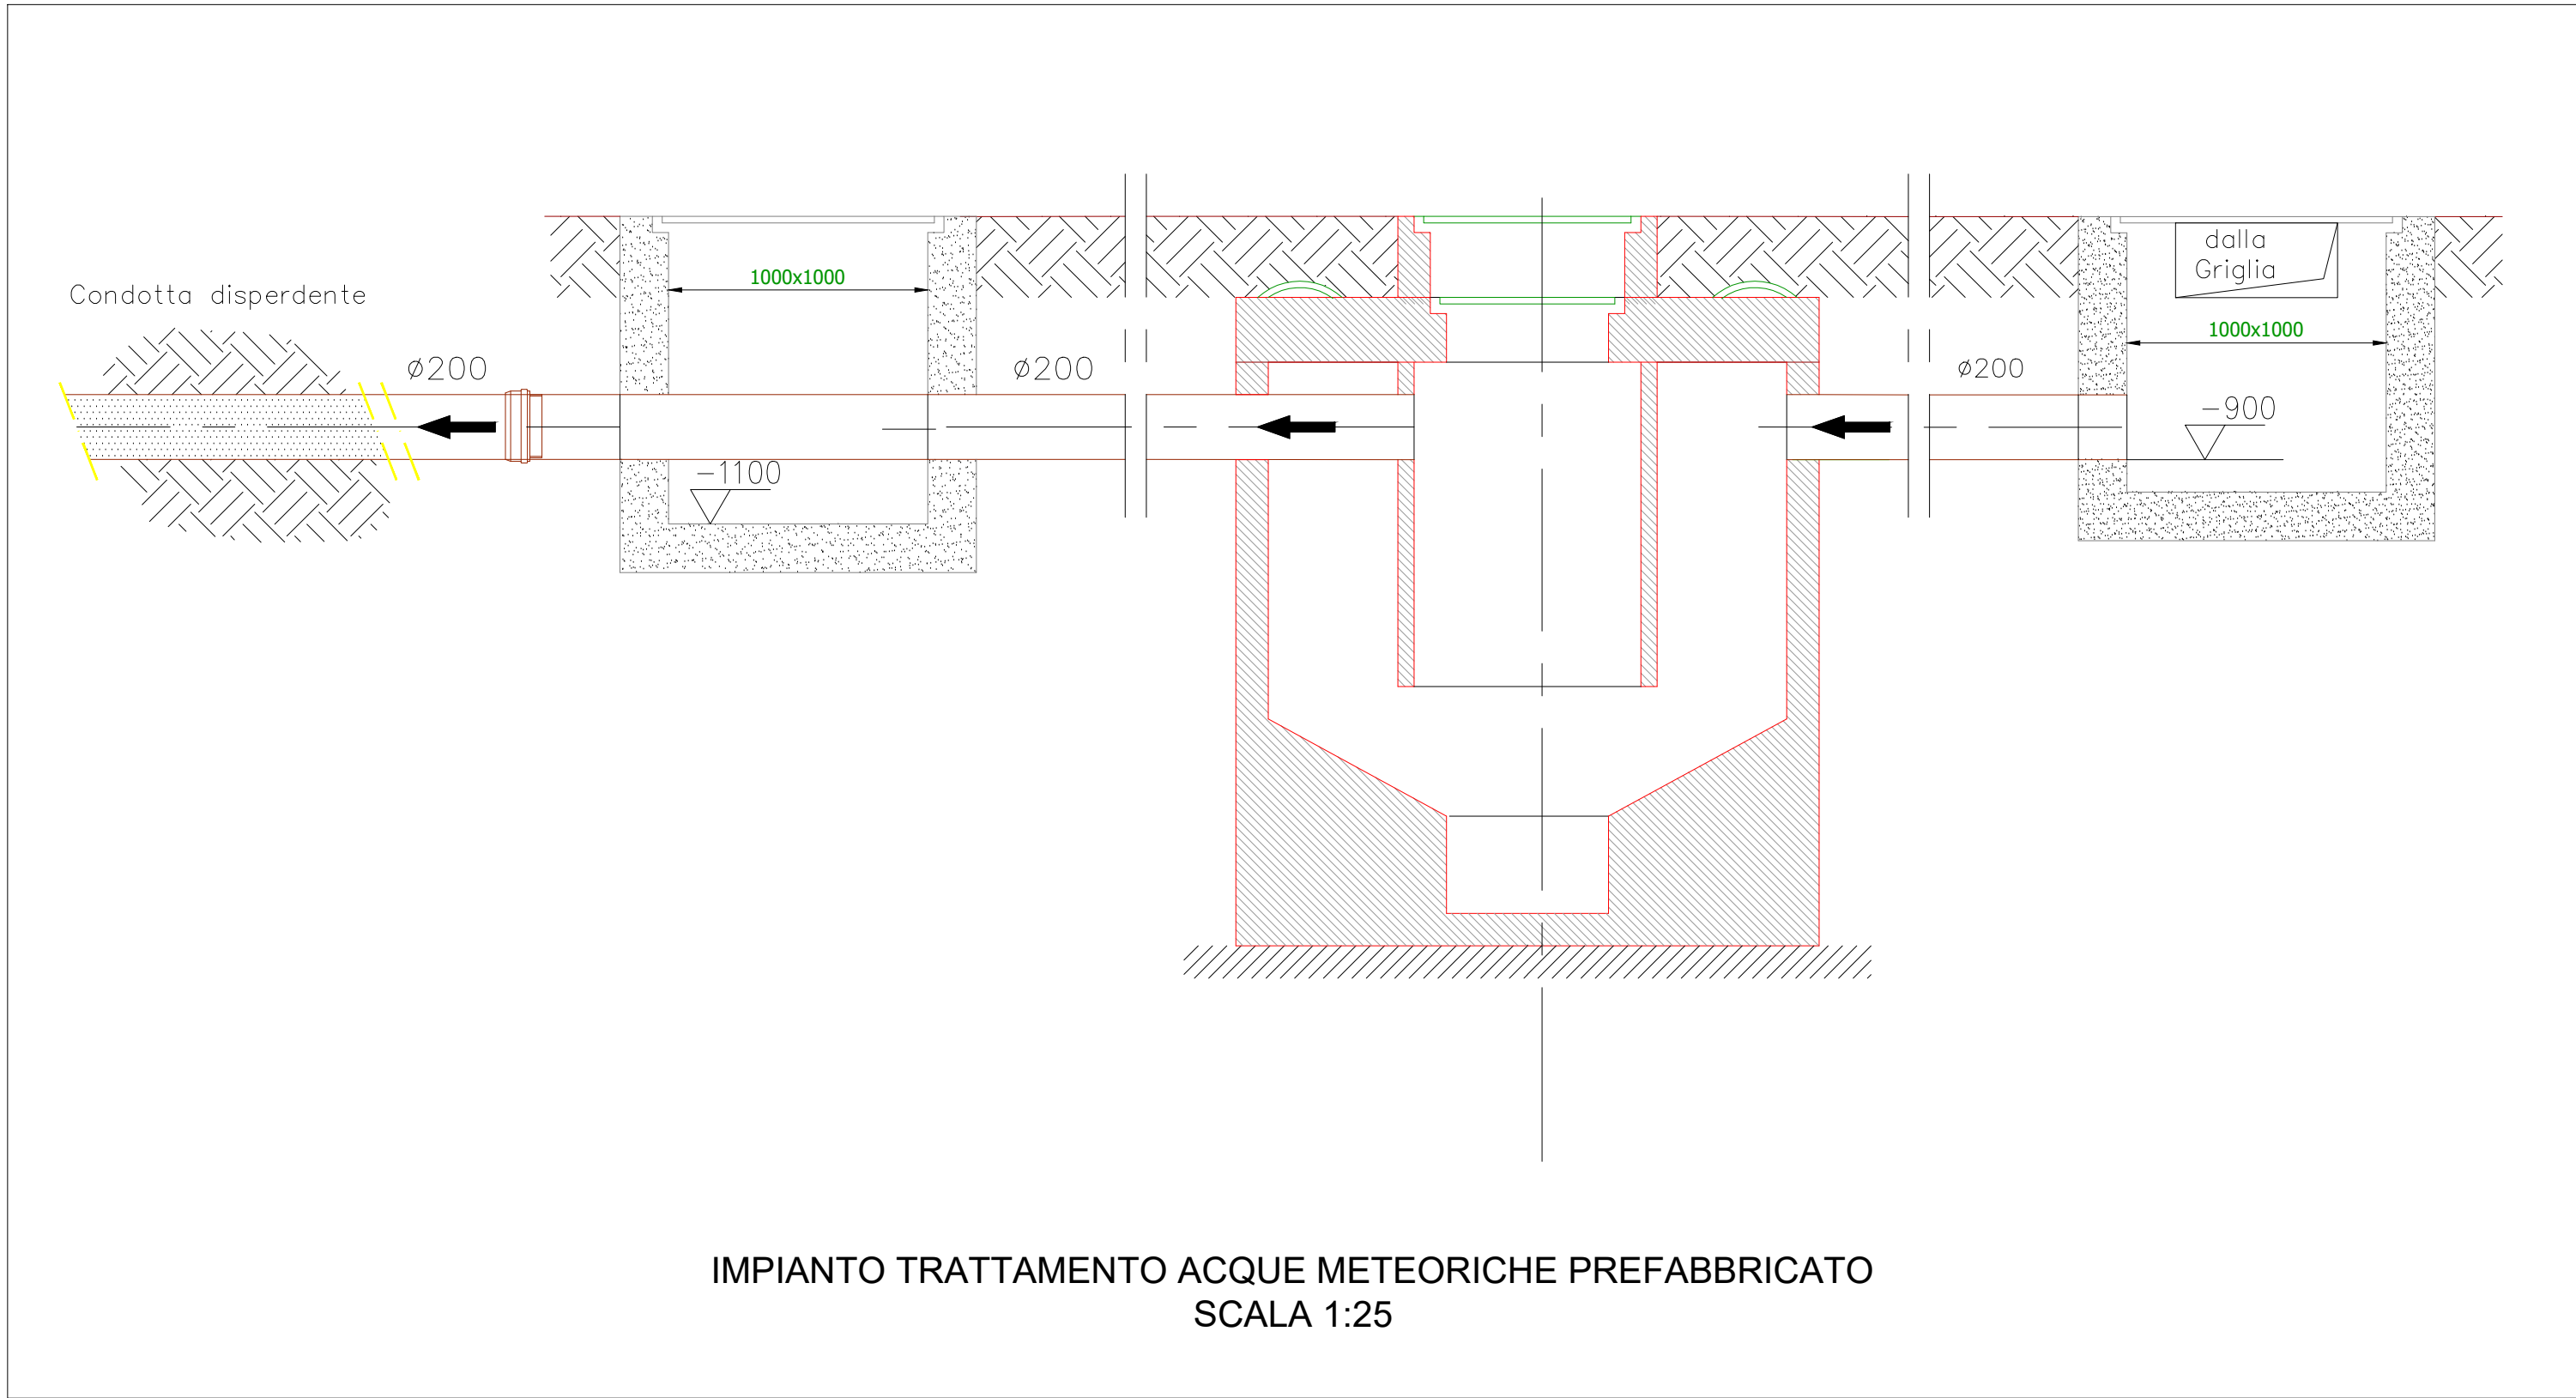

IMPIANTO TRATTAMENTO ACQUE METEORICHE PREFABBRICATO
SCALA 1:25

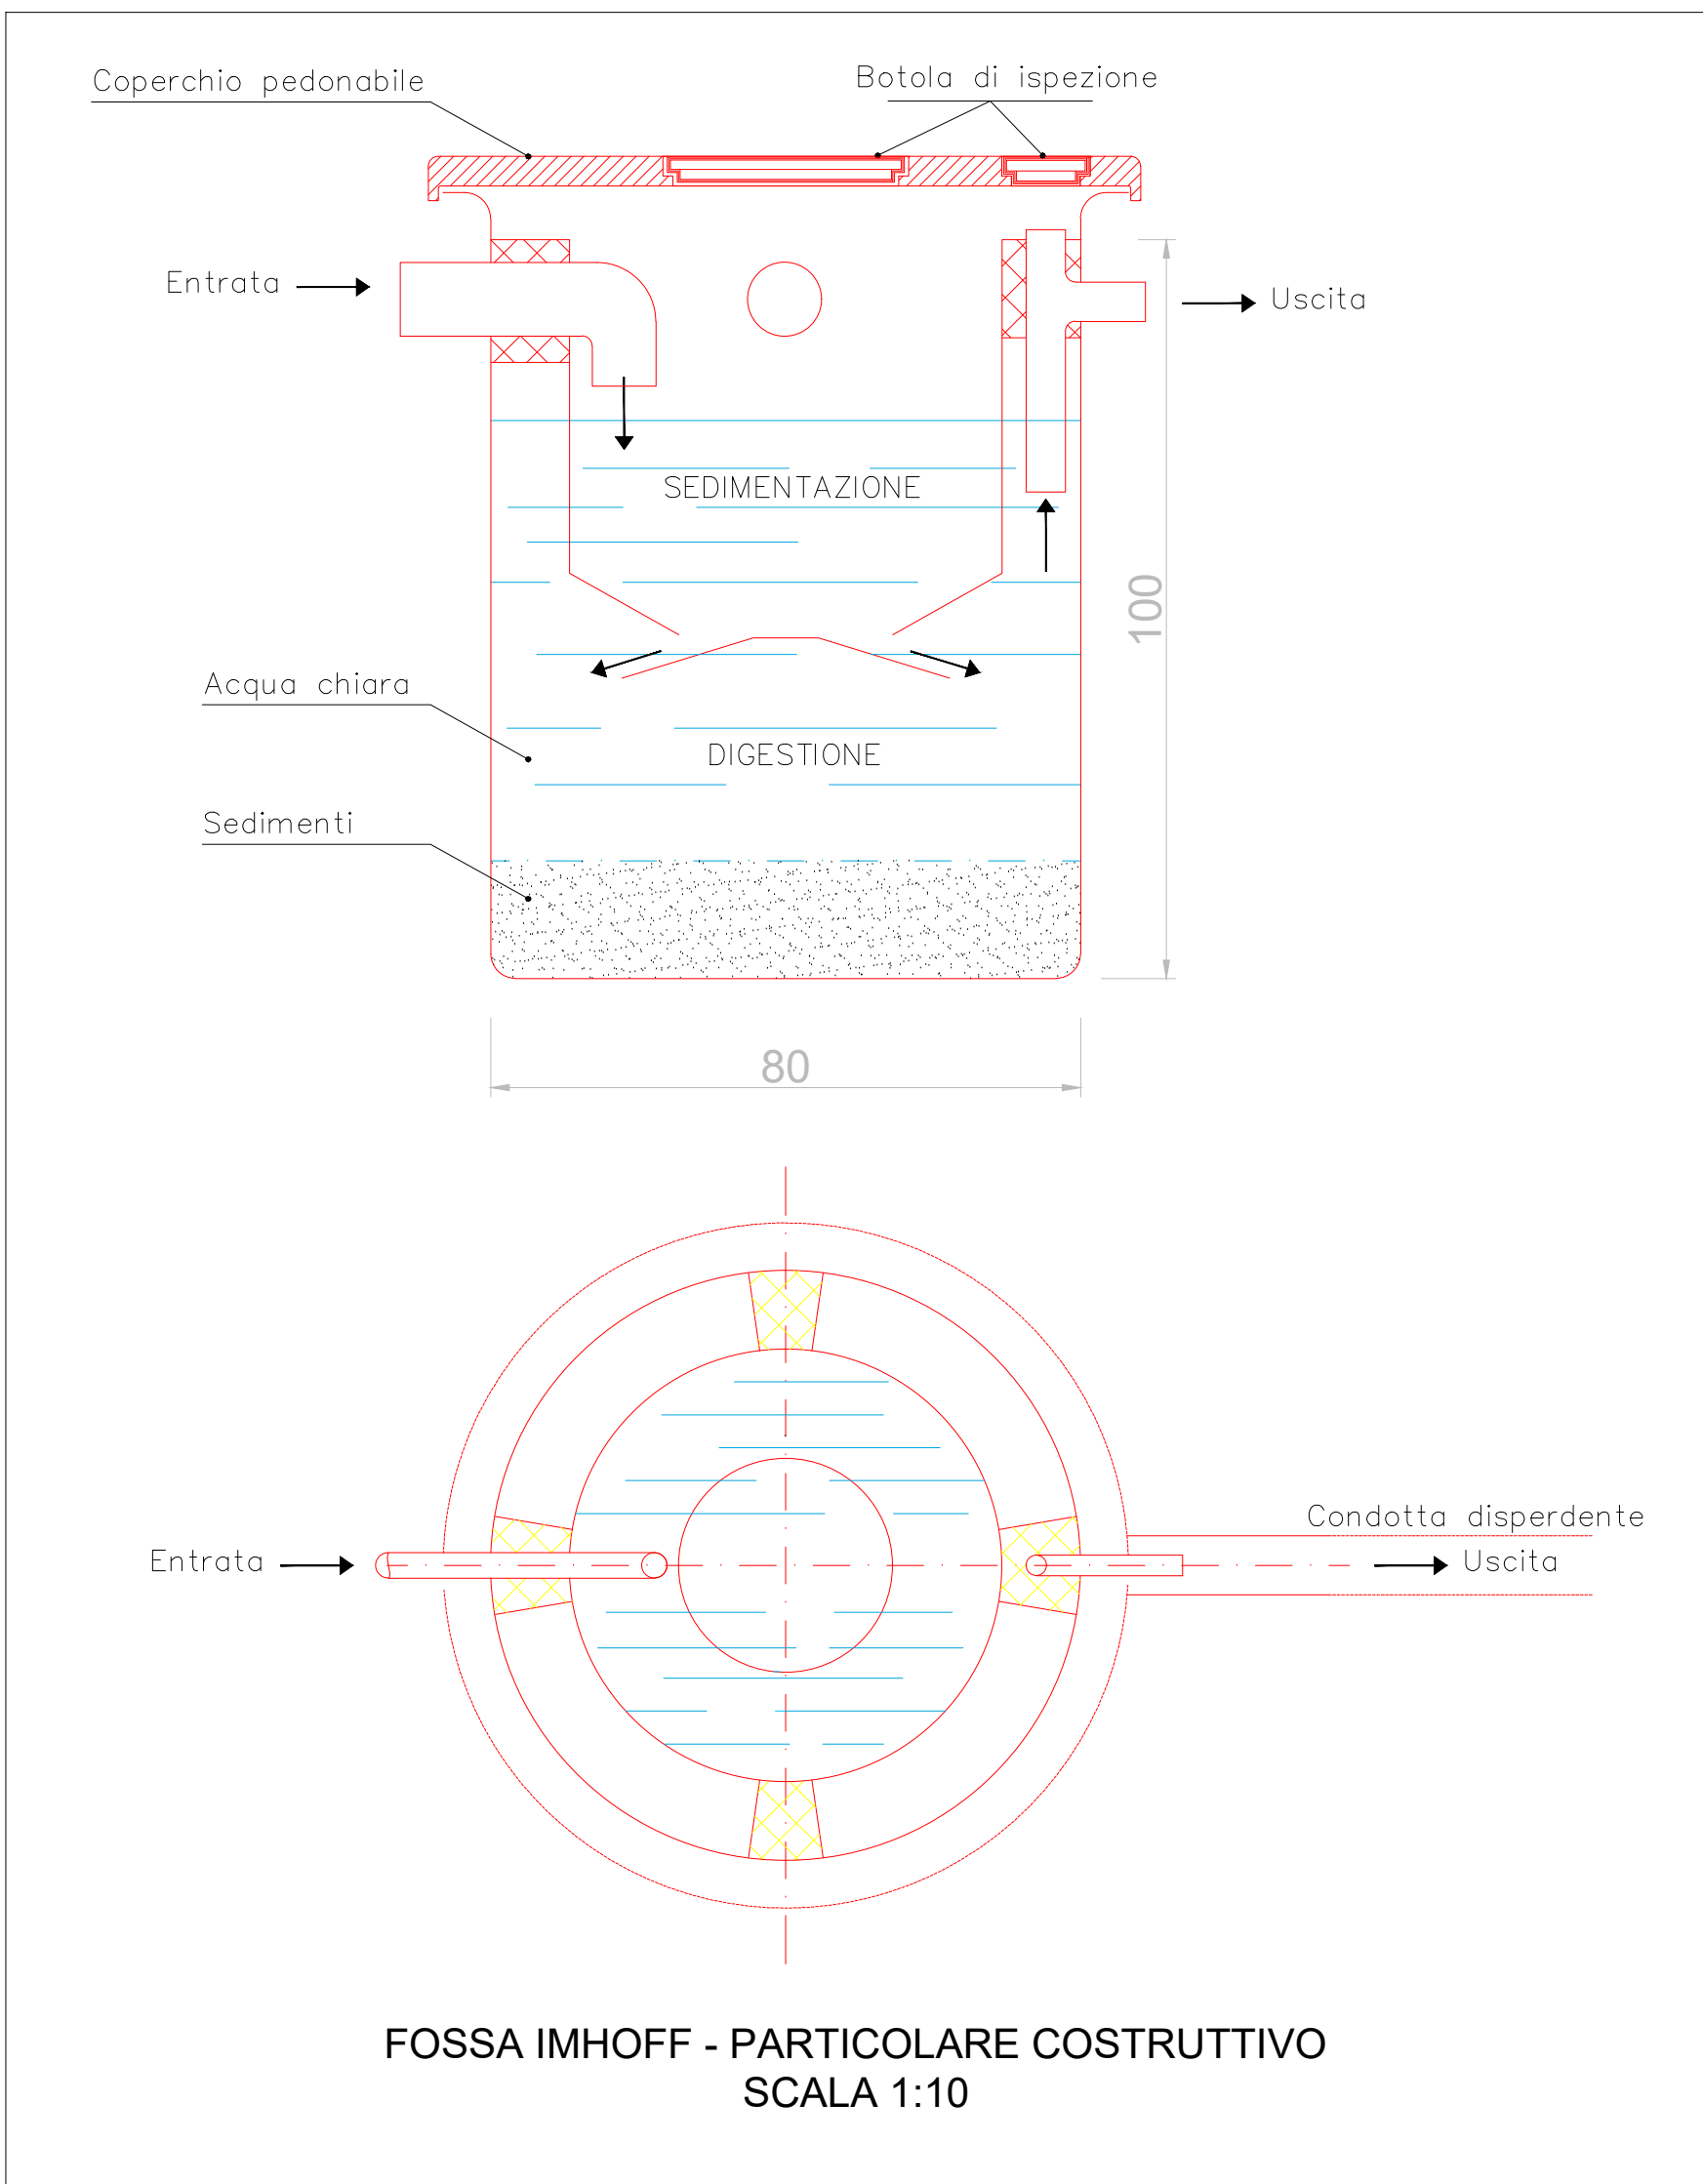

FOSSA IMHOFF - PARTICOLARE COSTRUTTIVO
SCALA 1:10

Regione: PUGLIA
Provincia: TARANTO
Comune: GINOSA
Località: CORVELLARA-CIPOLLUZZO
E-GINO
PROGETTO DEFINITIVO
Titolo: Sottostazione Elettrica Utente: impianto di gestione delle acque meteoriche e nere

CODICE ELABORATO GRAFICO

IT / EOL / E-GINO / PDF / E / PLN / 97 - A

Visti / Timbri:



Note: Scala: Varie - Formato A0

REVISIONI				
Data	Rev.	Descrizione revisioni	Elaborato:	Approvato:
25/09/2023	A	Prima emissione	Ing. Gennaro Candito	Ing. Gennaro Candito

ASJA GINOSA Srl
Via Gennaro Candito, 10
72013 GINOSA (BR)
Tel. 080 5210212 - Fax 080 5210213
www.asjaing.it - asja@asjaing.it

STM Engineering
Via Gennaro Candito, 10
72013 GINOSA (BR)
Tel. 080 5210212 - Fax 080 5210213
www.stmengineering.it - stm@stmengineering.it