
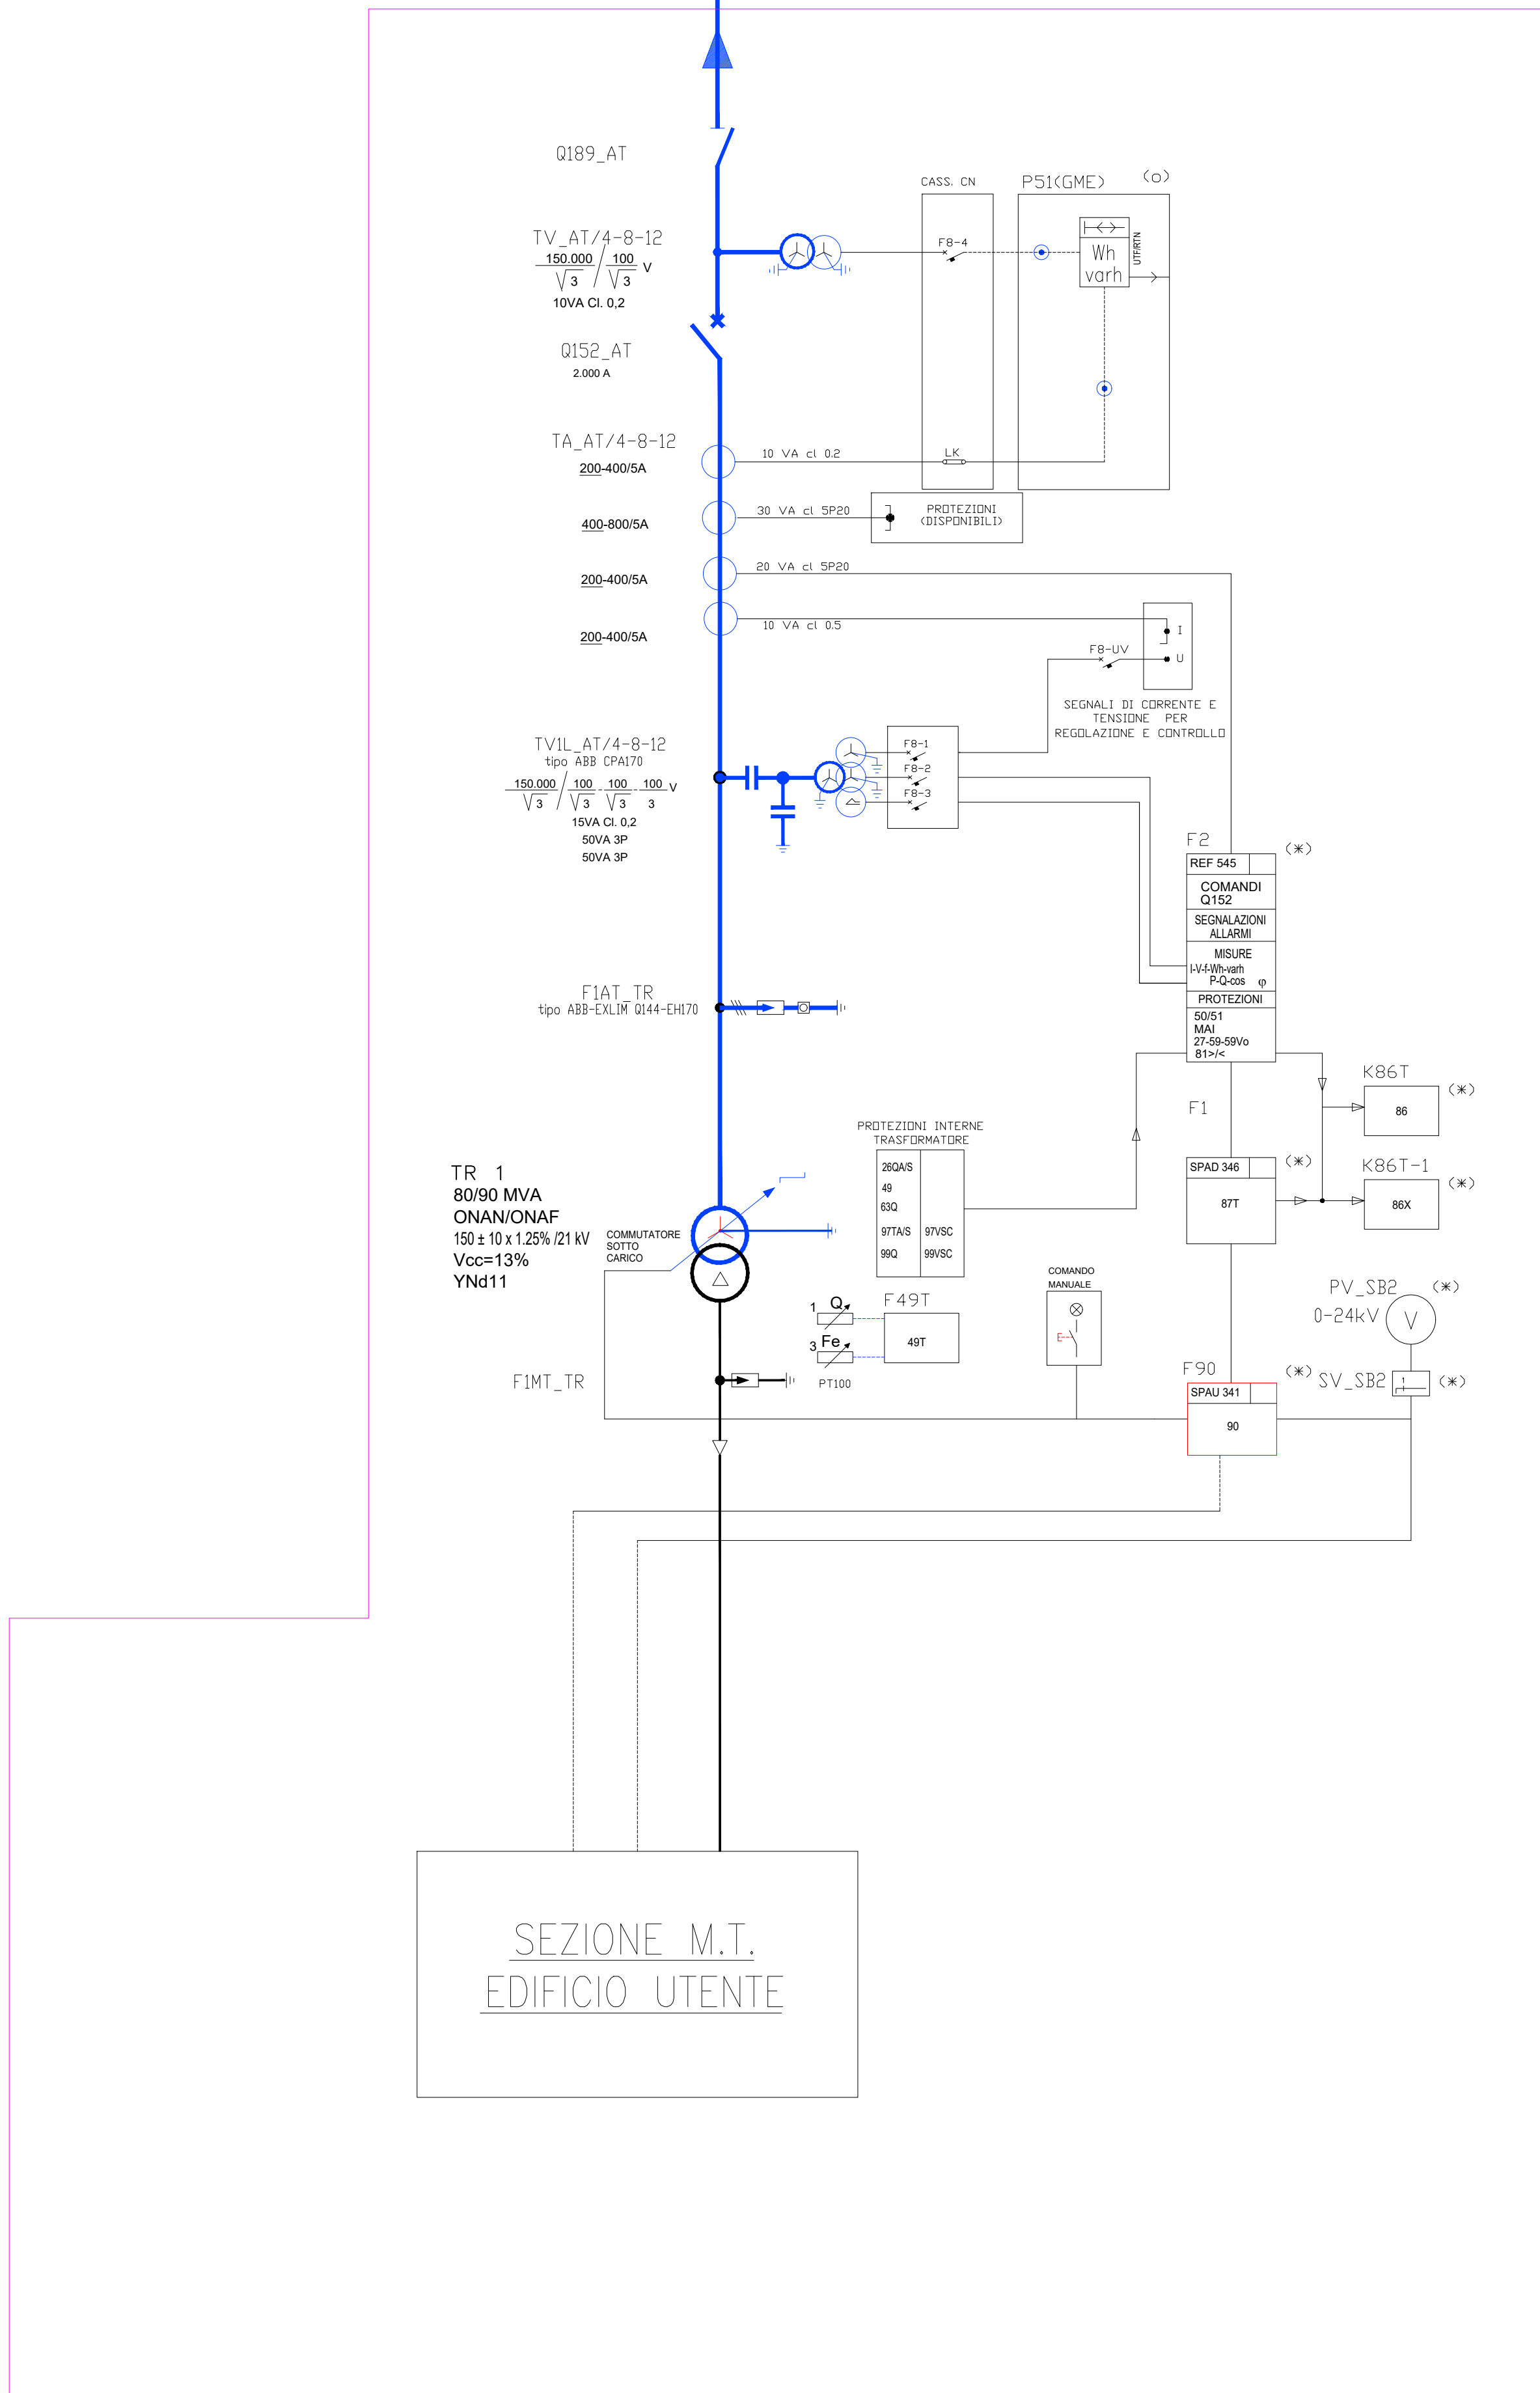


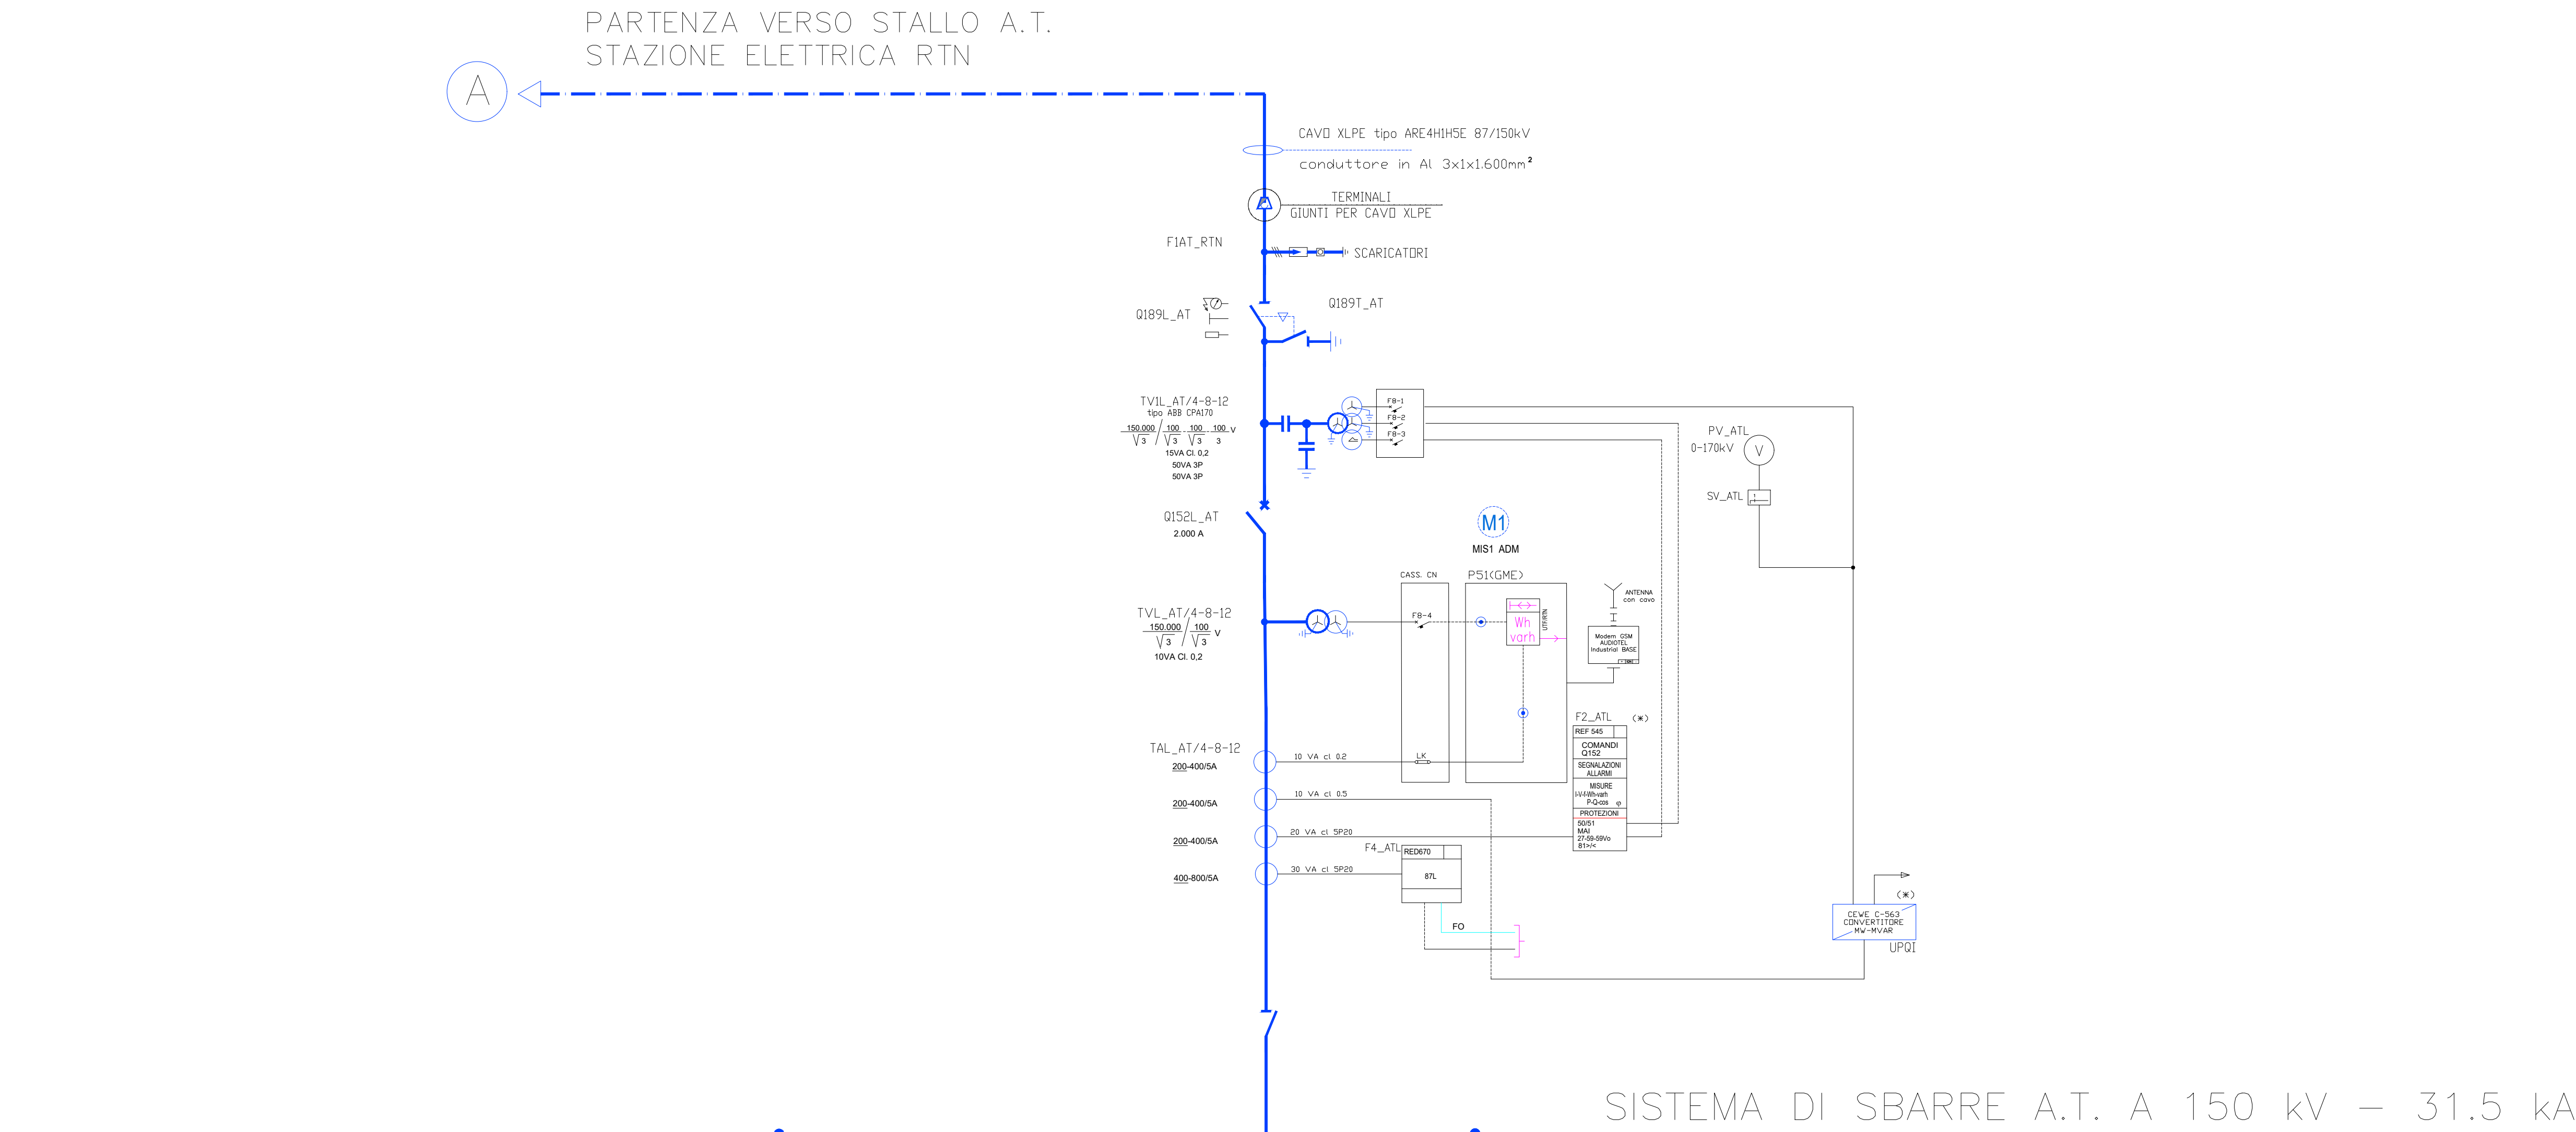

Regione:	PUGLIA
Provincia:	TARANTO
Comune:	GINOSA
Localita':	CORVELLARA-CIPOLLUZZO
E-GINO PROGETTO DEFINITIVO	
Titolo: Schema Elettrico Unifilare impianti di utenza e di rete per la connessione	

CODICE ELABORATO GRAFICO

IT /EOL/ E-GINO /PDF/ E/PLN/ 98 -A

Visti / Timbri:



Note: Scala: N.A. - Formato A0

REVISIONI				
Data	Rev.	Descrizione revisioni	Elaborato:	Approvato:
25/09/2023	A	Prima emissione	Ing. Gianluca Pantile	Ing. Massimo Candito

ASJA GINOSA S.r.l.
Sede Legale:
Corso Vittorio Emanuele II n. 6
70123 Taranto - Italia
Ufficio Amministrativo:
10159 Rivoli (TO) - Italia
Cap. Soc. €10.000,00
CF - P.IVA: 1290979019
info@asjaginosasrl.it

STM ENGINEERING S.r.l.
VIA GARIBOLDI, 1 - 70121 TARANTO
Tel. 080.5210212 - Fax 080.5243953
www.stmeng.it - info@stmeng.it