


LEGENDA



	15788 mq
	10853 mq
	17874 mq
	33333 mq

NOTE GENERALI

MODALITA' INTERVENTO

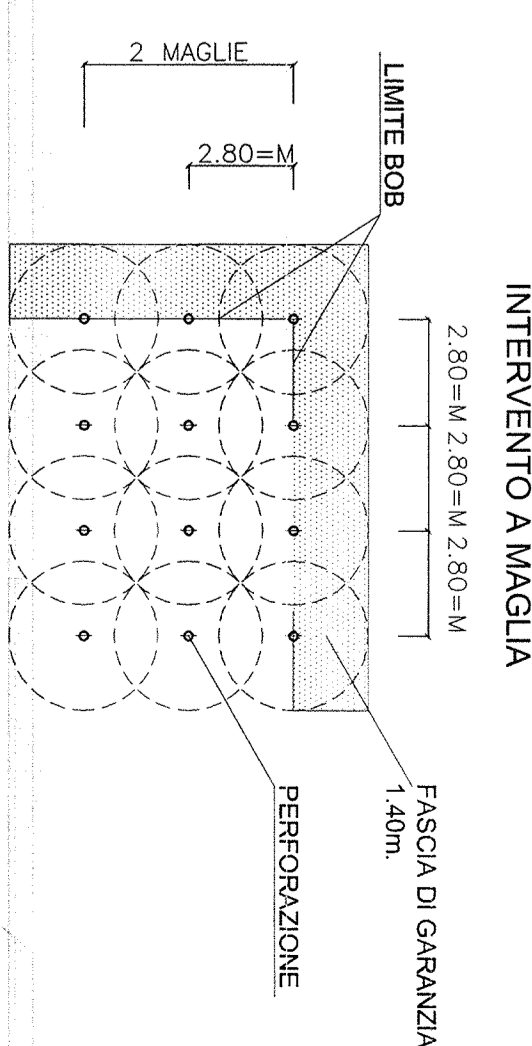

QUADRO DI UNIONE

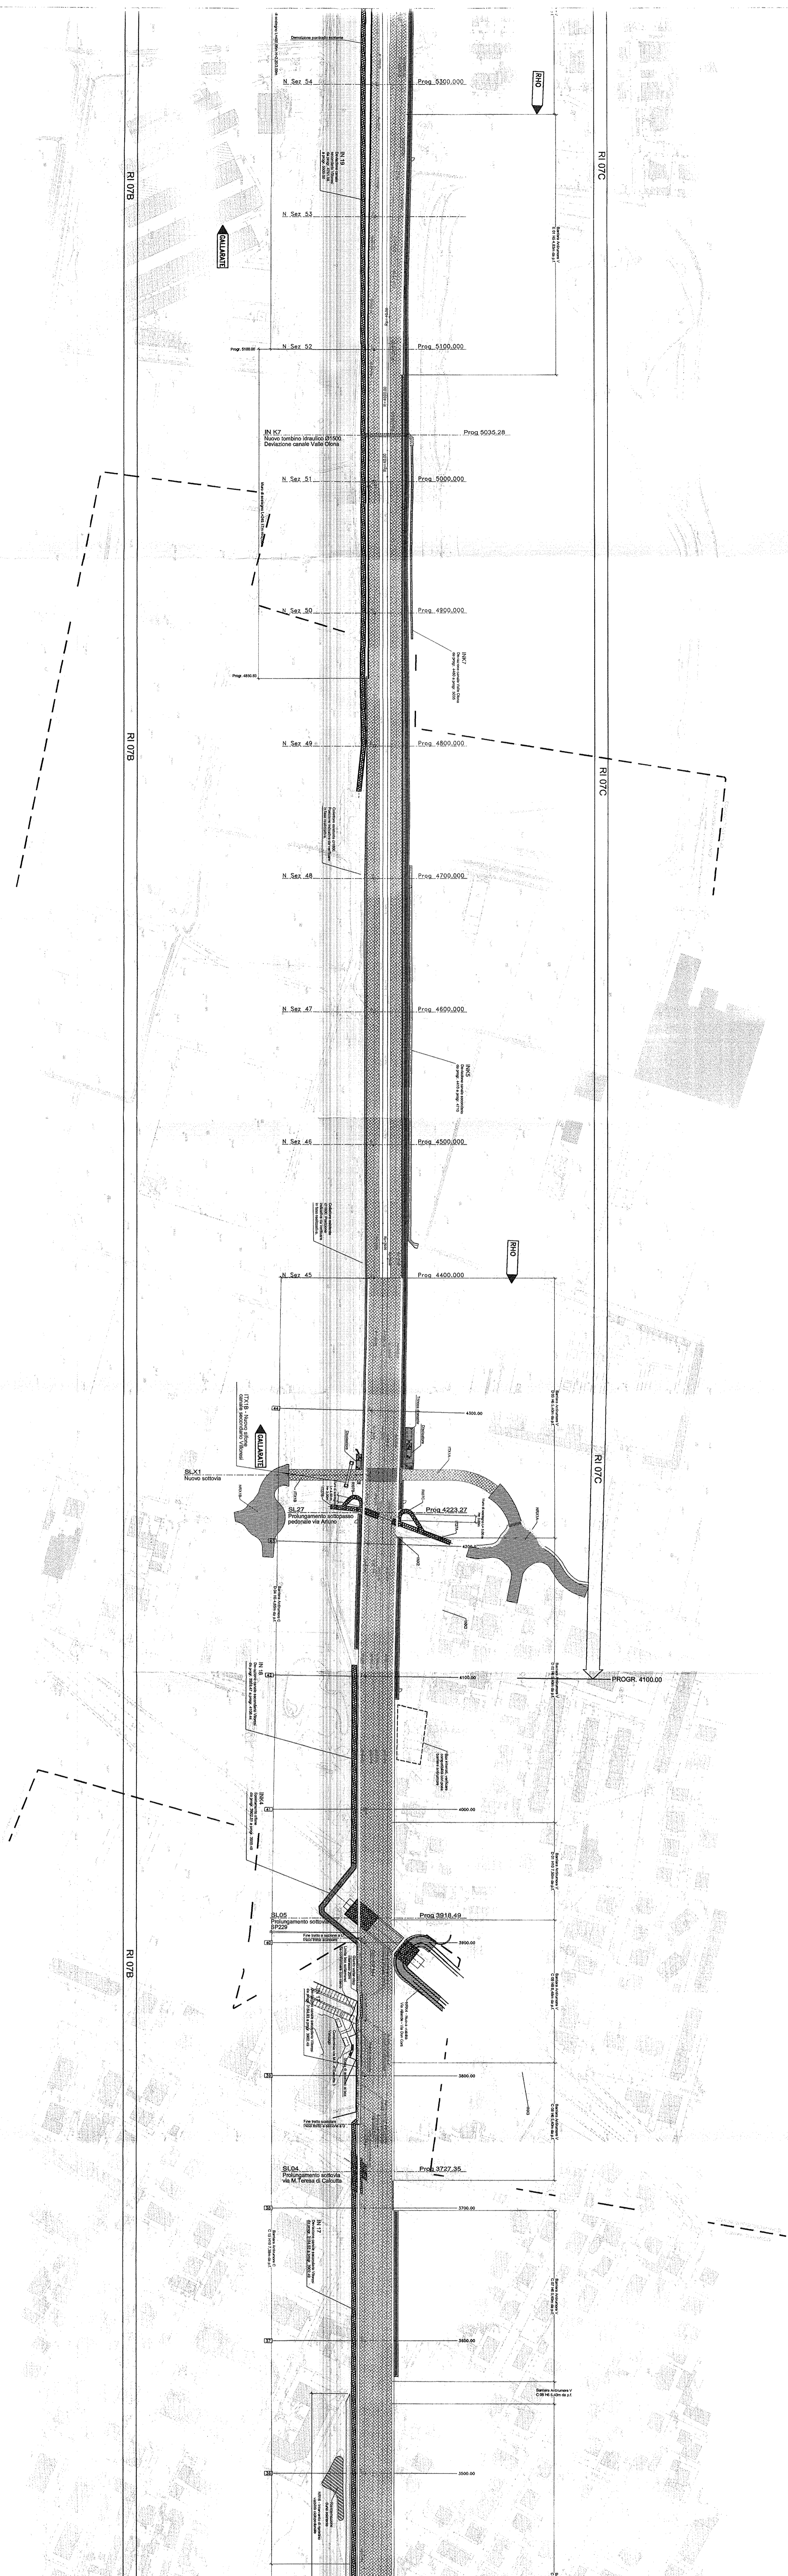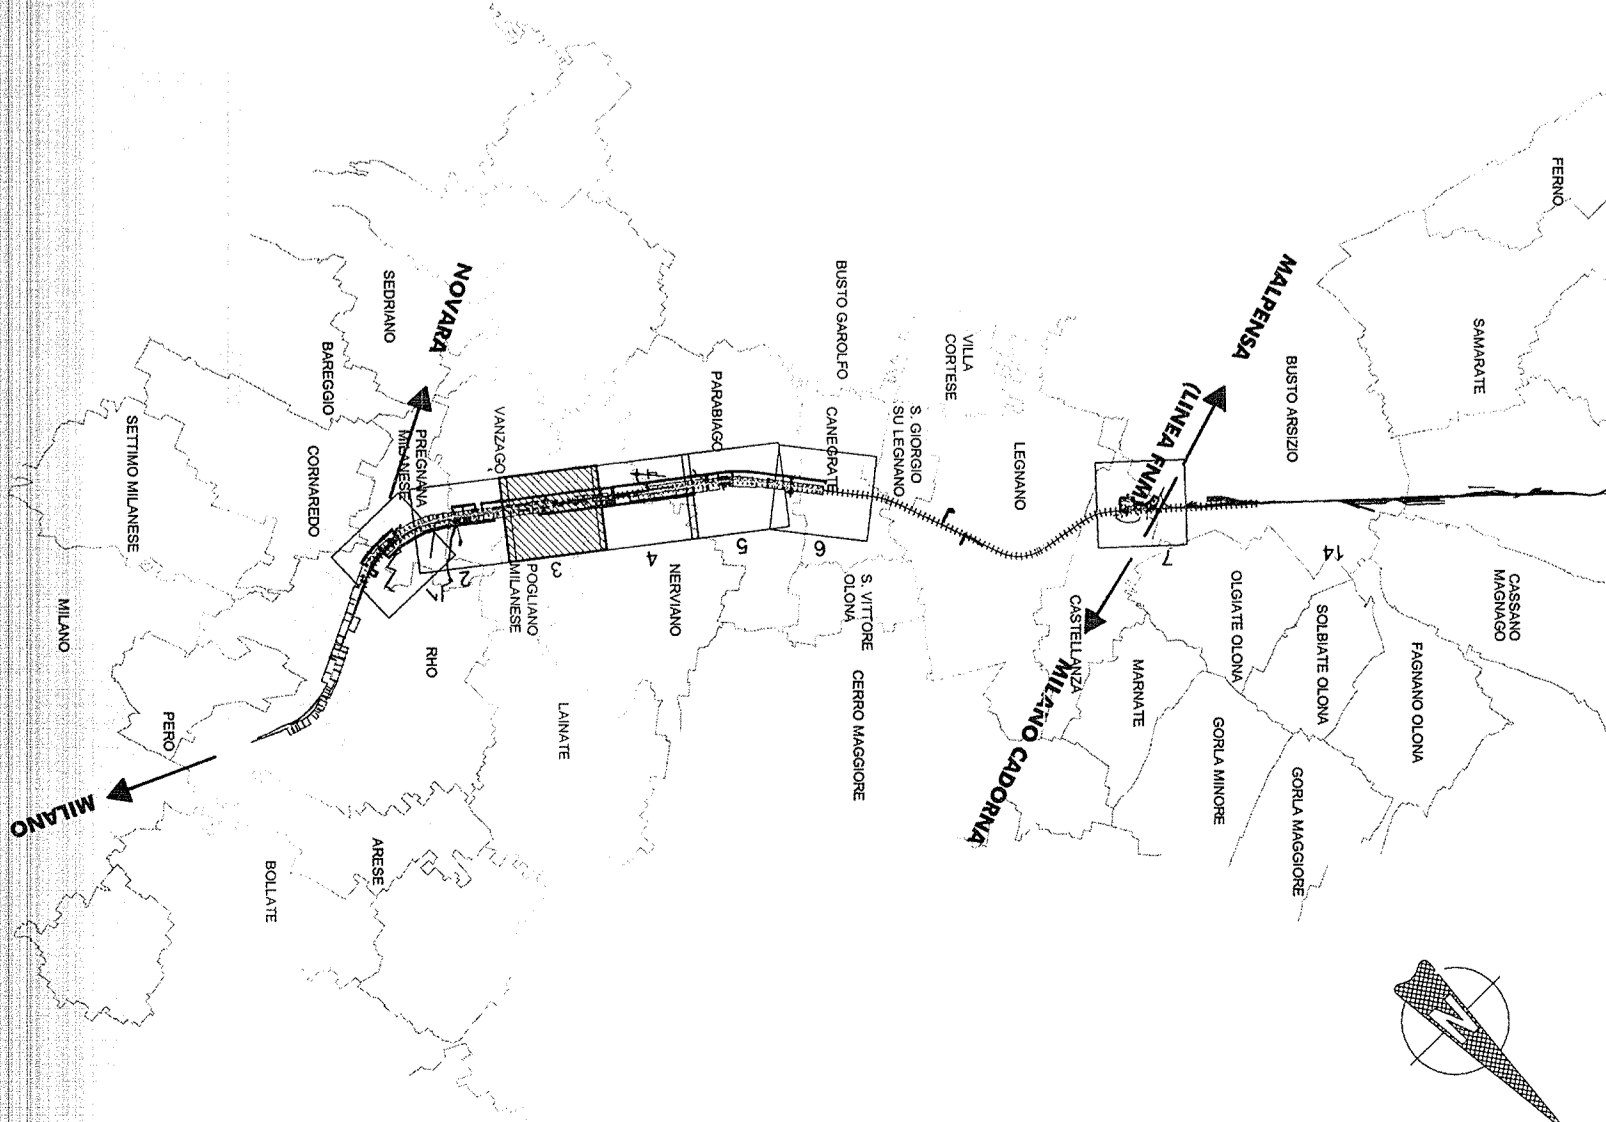

COMITENTE: **RFI** GRUPPO FERROVIARIO ITALIANO

PROGETTAZIONE: **ITALFER** GRUPPO FERROVIE DELLO STATO

INFRASTRUTTURE FERROVIARIE STRATEGICHE DEFINITE DALLA LEGGE OBBIETTIVO N. 443/01

DIREZIONE TECNICA - CENTRO DI PRODUZIONE MILANO PROGETTO DEFINITIVO PER APPALTO INTEGRATO

POTENZIAMENTO DELLA LINEA RHO-ARONA. TRATTATA RHO-GALLARATE QUADRUPPLICAMENTO RHO-PARABIAGO E RACCORDO Y BONIFICA ORDIGNI BELLICI

Planimetria B.O.E. - Tav. 3/7

SCALA: 1:2000

COMMESSA	LOTTO	FASE	ENTE	TIPO DOC.	OPERAZIONE	PROGR.	REV.
MDL1	12	B	26	P6	BB00000	003	0
Rev.	Descrizione	Autore	Data	Verifica	Data	Approvazione	Data
A	Emissione modale	V. Zucchi	04/11/2010				
B	Realizzazione progetto definitivo	A. Lupat	04/01/2011				
C	Realizzazione progetto esecutivo	E. Zucchi	14/05/2012				