



Piano di Monitoraggio Ambientale

Progetto definitivo

Impianto eolico in agro di Ginosa

Comune di Ginosa (TA)

Località Corvellara e Cipolluzzo

n. Rev.	Descrizione	Elaborato	Controllato	Approvato	
a	Prima emissione	Ing. Flavia Blasi Ord. Ing. Bari n. 11131 STIM Engineering S.r.l.	Ing. Gabriele Conversano Ord. Ing. Bari n. 8844 STIM Engineering S.r.l.	Ing. Massimo Candeo Ord. Ing. Bari n. 3755 STIM Engineering s.r.l.	IT/EOL/E-GINO/PDF/A/RS/34-a 27/07/2023 Corso Vittorio Emanuele II, 6 10128 Torino - Italia asja.ginosa@pec.it



STIM ENGINEERING S.r.l.

VIA GARRUBA, 3 - 70121 BARI

Tel. 080.5210232 - Fax 080.5234353

www.stimeng.it - segreteria@stimeng.it

1 Sommario

1. PREMESSA	3
2. POTENZIALI IMPATTI DERIVANTI DALLE OPERE IN PROGETTO	5
3. PIANO DI MONITORAGGIO AMBIENTALE	6
EMISSIONI IN ATMOSFERA - FASE DI CANTIERE	7
EMISSIONI IN ATMOSFERA - FASE DI ESERCIZIO	7
EMISSIONI ACUSTICHE – FASE DI CANTIERE	7
EMISSIONI ACUSTICHE – FASE DI ESERCIZIO.....	8
EMISSIONI ELETTRROMAGNETICHE – FASE DI ESERCIZIO	10
SUOLO E SOTTOSUOLO – FASE DI CANTIERE	10
SUOLO E SOTTOSUOLO – FASE DI ESERCIZIO	12
FAUNA – FASE DI CANTIERE ED ESERCIZIO.....	15
FLORA – FASE DI ESERCIZIO.....	15
ACQUE SUPERFICIALI E SOTTERRANEE – FASE DI CANTIERE.....	15
ACQUE SUPERFICIALI E SOTTERRANEE – FASE DI ESERCIZIO.....	15
4. QUADRO SINOTTICO DEI MONITORAGGI PREVISTI	17
FASE DI CANTIERE	17
FASE DI ESERCIZIO	19

1. PREMESSA

Il presente documento è una proposta di Piano di Monitoraggio Ambientale per un impianto di produzione di energia elettrica da fonte eolica da 12 WTG di potenza di 6,6 MW/cad e potenza complessiva di 79,2 MW ubicato nel comune di Ginosa (TA).

Come da STMG ricevuta per la pratica 202204253, la consegna alla rete elettrica nazionale dell'energia prodotta avverrà mediante collegamento in antenna a 30 kV su una futura SE Terna 150/30 kV da inserire in entra-esce alla linea RTN a 150 kV "CP Castellaneta – AQP Ginosa All. – CP Laterza".

Sarà impiegato l'aerogeneratore modello SIEMENS GAMESA SG 170 6.6MW, che presenta una torre di sostegno tubolare metallica a tronco di cono, sulla cui sommità è installata la navicella il cui asse è a 135 mt dal piano campagna con annesso il rotore di diametro pari a 170 m (raggio rotore pari a 85 m), per un'altezza massima complessiva del sistema torre-pale di 220 mt slt.

Nell'immagine che segue si mostra un inquadramento su ortofoto del nuovo layout dell'impianto, con la posizione dei nuovi aerogeneratori ed il percorso del cavidotto di connessione fino alla rete elettrica nazionale.



Inquadramento a scala ampia dell'area di intervento su ortofoto

Gli aerogeneratori saranno ubicati all'interno dei limiti amministrativi del Comune di Ginosa (TA).

Nella tabella sottostante si riporta l'inquadramento catastale dei punti macchina di progetto e le coordinate:

WTG	COMUNE	Fg.	Part.	Cord X	Cord Y
GN 01	GINOSA	99	146	655367	4490274
GN 02	GINOSA	99	133	655483	4489608
GN 03	GINOSA	99	38	654627	4489938
GN 04	GINOSA	94	181	653433	4489410
GN 05	GINOSA	98	167	654721	4488900
GN 06	GINOSA	97	176	653959	4488387
GN 07	GINOSA	97	166	653532	4488097
GN 08	GINOSA	105	15	652442	4487136
GN 09	GINOSA	105	4	651876	4487024
GN 10	GINOSA	105	215	651926	4486171
GN 11	GINOSA	105	195	652526	4486385
GN 12	GINOSA	106	74	652665	4485685

Layout di progetto – Posizione aerogeneratori

2. POTENZIALI IMPATTI DERIVANTI DALLE OPERE IN PROGETTO

Con riferimento alle analisi presentate nello SIA, si riepilogano di seguito i potenziali impatti dell'opera.

FASE	AZIONE	POTENZIALE IMPATTO	COMPONENTE AMBIENTALE	MISURE DI MITIGAZIONE
CANTIERE	Tutte le attività di cantiere	Emissioni da mezzi movimento terra	Atmosfera	Impatto non significativo
		Incremento del traffico	Popolazione umana	Impatto non significativo
	Scavi e movimenti terra	Disturbo da rumore	Popolazione umana	Cantiere in solo periodo di riferimento diurno
		Sollevamento polveri	Popolazione umana	<p>Rimuovere gli strati superficiali del terreno in condizioni di moderata umidità, previa bagnatura se necessario;</p> <p>Razionalizzare ed ottimizzare la movimentazione dei mezzi di cantiere;</p> <p>Operare con mezzi dotati di adeguata manutenzione;</p> <p>Movimentare i mezzi con basse velocità e contenitori di raccolta chiusi da appositi teloni una volta completato il carico;</p> <p>Fermare i lavori in condizioni anemologiche particolarmente sfavorevoli.</p>
		Depauperamento	Flora	<p>Ripristino dello stato ante operam per tutte le aree di cantiere temporanee.</p> <p>Posa dei cavidotti lungo viabilità esistente;</p> <p>Adeguamento dei percorsi dei mezzi di trasporto alle tipologie esistenti;</p> <p>realizzazione di strade bianche non asfaltate;</p> <p>Ripristino della flora eliminata nel corso dei lavori di costruzione;</p> <p>Contenimento dei tempi di costruzione;</p> <p>Evitati tagli di vegetazione arbore-arbustivo fatti salvi i tagli necessari per la sicurezza e l'incolumità della viabilità stradale</p>

FASE	AZIONE	POTENZIALE IMPATTO	COMPONENTE AMBIENTALE	MISURE DI MITIGAZIONE	
		Disturbo della fauna	Fauna	Ridotta estensione delle aree movimentate. Scelta di aree a seminativo non frequentate da fauna di interesse conservazionistico Effettuare interventi al di fuori del periodo di riproduttivo, con l'esclusione delle sole opere in elevazione Monitoraggio puntuale e di area vasta dell'avifauna e della chiroterofauna della durata di un anno	
	Sversamento accidentale	inquinamento falda	Suolo, sottosuolo e acque sotterranee	Rifornimento mezzi su superfici all'uopo impermeabilizzate Verifica dello stato di manutenzione dei mezzi utilizzati	
	Esercizio delle WTG		Disturbo avifauna	Fauna	Tipologia e distanziamento relativo delle WTG Monitoraggio puntuale e di area vasta dell'avifauna e della chiroterofauna della durata di 2 anni in fase di esercizio
			Sottrazione suolo ad utilizzo agricolo	Suolo e patrimonio agroalimentare	Impatto non significativo per estensione dell'impianto
			Disturbo da rumore	Popolazione umana	Laddove, a seguito di monitoraggi acustici eseguiti con impianto funzionante si dovessero riscontrare dei lievi superamenti, una lieve regolazione del livello di emissione acustica delle WTG 3 , 4, 5 e 6 – esclusivamente in periodo di riferimento notturno – sarebbe in ogni caso sufficiente a garantire il rispetto dei limiti di legge.
			Impatto visivo	Paesaggio	NON sono presenti altri impianti eolici ad oggi in esercizio o autorizzati in un buffer di 11km. Distanziamento relativo delle WTG di progetto
			Shadow flickering	Popolazione umana	Impatto non significativo
			Emissioni elettromagnetiche	Popolazione umana	Cavidotto di vettoriamento interrato. Idonea scelta del tracciato rispetto ai ricettori

3. PIANO DI MONITORAGGIO AMBIENTALE

Di seguito è riportato il progetto di monitoraggio dei potenziali impatti ambientali significativi e negativi derivanti dalla realizzazione e dall'esercizio del progetto, come individuati nello Studio di Impatto Ambientale.

EMISSIONI IN ATMOSFERA - FASE DI CANTIERE

Durante la fase di cantiere sono prevedibili unicamente le emissioni in atmosfera derivanti dal movimento dei mezzi ed il sollevamento di polveri a seguito dei movimenti terra.

L'entità di queste emissioni è estremamente contenuta, e sono previste specifiche misure di mitigazione relative alla gestione del cantiere per minimizzarle. Non è quindi necessario predisporre un relativo piano di monitoraggio

EMISSIONI IN ATMOSFERA - FASE DI ESERCIZIO

Durante la fase di esercizio non sono prevedibili emissioni in atmosfera di alcun tipo. Non è quindi necessario predisporre un relativo piano di monitoraggio.

EMISSIONI ACUSTICHE – FASE DI CANTIERE

Il monitoraggio in fase di esecuzione dell'opera, esteso al transito dei mezzi in ingresso/uscita dalle aree di cantiere, avrà come obiettivi specifici:

- la verifica del rispetto dei vincoli individuati dalle normative vigenti per il controllo dell'inquinamento acustico (valori limite del rumore ambientale per la tutela della popolazione, specifiche progettuali di contenimento della rumorosità per impianti/macchinari/attrezzature di cantiere) e del rispetto di valori soglia/standard per la valutazione di eventuali effetti del rumore sugli ecosistemi e/o su singole specie;
- la verifica del rispetto delle prescrizioni eventualmente impartite nelle autorizzazioni in deroga ai limiti acustici rilasciate dai Comuni;
- l'area di indagine indagata sarà circoscritta ad un buffer di 1000 m dall'area di ubicazione delle WTG;
- l'individuazione di eventuali criticità acustiche e delle conseguenti azioni correttive: modifiche alla gestione/pianificazione temporale delle attività del cantiere e/o realizzazione di adeguati interventi di mitigazione di tipo temporaneo;
- la verifica dell'efficacia acustica delle eventuali azioni correttive.

Dal punto di vista normativo l'attività di cantiere per la realizzazione delle opere in progetto è da qualificarsi come attività rumorosa temporanea.

La Legge Regionale n. 3/2002 stabilisce (art. 17 c. 3) che le emissioni sonore, in termini di livello continuo equivalente di pressione sonora ponderato (A) misurato in facciata dell'edificio più esposto, non possono superare i 70 dB(A) in termini di livello continuo equivalente di pressione sonora ponderato (A) negli intervalli orari tra le 7.00 e le 12.00 e tra le 15.00 e le 19.00.

Le attività di cantiere avverranno esclusivamente nella fase diurna, per cui non è previsto alcun impatto notturno con riferimento alla cantierizzazione dell'opera. Le fasi di realizzazione possono essere descritte secondo quanto nella seguente tabella, dalla quale si evince che, stimando le potenze acustiche delle macchine operatrici con dei valori medi per tipologia, **a 250 metri di distanza** dal punto di lavorazione i valori di livello di pressione sonora, per ciascuna fase di lavorazione, saranno sempre inferiori ai 70 dB.

In tabella sono riportate le stime del valore di pressione acustica complessivo a 250 metri di distanza per ciascuna fase di lavorazione.

		Lw stimato	Lp a 250 m	Lp complessivo a 250 metri
		dB(A)	dB(A)	dB(A)
Strade e piazzole				
Sbancamento	1 escavatore	108	49,0	50,19
	1 autocarro	102,8	43,8	
Scavi e posa cavidotti	1 escavatore	106	47,0	47,68
	1 autocarro	98	39,0	
Rinterri - stabilizzazione - stesa strato superficiale drenante	1 rullo	112	53,0	53,53
	1 autocarro	102,8	43,8	
WTG				
Sbancamento area di fondazione	1 escavatore	108	49,0	50,19
	1 autocarro	102,8	43,8	
Trivellazione pali	1 trivella	128	69,0	69,05
	1 autocarro	98	39,0	
Getto cls	1 betoniera	128,6	69,6	69,65
	1 autocarro	102,8	43,8	

Poiché il ricettore più vicino dista oltre 450 metri dall'area di installazione degli aerogeneratori è evidente che non ci saranno problemi legati all'impatto acustico in fase di cantiere per tutte le operazioni di realizzazione delle WTG.

Esclusivamente per la realizzazione del cavidotto si transiterà anche in prossimità di edifici abitati, tuttavia il disturbo ipotizzato sarà molto limitato nel tempo, in quanto per ciascun edificio sarà esclusivamente relativo allo scavo ed al rinterro del tratto di cavidotto nelle immediate vicinanze.

Al fine di caratterizzare il clima acustico presente nell'area di intervento sono state effettuate:

- una misura in periodo di riferimento diurno
- una misura in periodo di riferimento notturno

in un punto rappresentativo del clima acustico nella zona di impianto, in prossimità dei ricettori che saranno maggiormente esposti al rumore proveniente dall'impianto. Per ulteriori dettagli si rimanda alla relazione specialistica allegata al progetto. Dall'analisi delle misure si evince che:

- il rumore presente nella zona è causato esclusivamente dalla rumorosità naturale (vento, uccelli, insetti) e da sporadici passaggi di autoveicoli;
- In corrispondenza del punto di misura non si sono rilevate sorgenti di rumore significative;
- Non erano distinguibili rumori provenienti da altre installazioni eoliche né da altre sorgenti specifiche di altra natura.

EMISSIONI ACUSTICHE – FASE DI ESERCIZIO

Il monitoraggio in fase di esercizio avrà come obiettivi specifici:

- il confronto dei descrittori/indicatori misurati nello scenario acustico di riferimento con quanto rilevato ad opera realizzata;
- la verifica del rispetto dei vincoli individuati dalle normative vigenti per il controllo dell'inquinamento acustico e del rispetto di valori soglia/standard per la valutazione di eventuali effetti del rumore sugli ecosistemi e/o su singole specie;

- la verifica del corretto dimensionamento e dell'efficacia acustica degli interventi di mitigazione definiti in fase di progettazione.


Per l'identificazione del punto di monitoraggio si fa riferimento allo studio di impatto acustico allegato allo SIA, con particolare riguardo a:

- ubicazione e descrizione dell'opera di progetto;
- ubicazione e descrizione delle altre sorgenti sonore presenti nell'area di indagine;
- individuazione e classificazione dei ricettori posti nell'area di indagine, con indicazione dei valori limite ad essi associati;
- valutazione dei livelli acustici previsionali in corrispondenza dei ricettori censiti secondo quanto previsto dai valori limite diurni e notturni previsti dal DPCM 16/03/1998 " Tecniche di rilevamento e di misurazione dell'inquinamento acustico";

I punti di monitoraggio per l'acquisizione dei parametri acustici saranno del tipo ricettore-orientato, ovvero ubicato in prossimità dei ricettori sensibili (generalmente in facciata degli edifici). Per ciascun punto di monitoraggio previsto saranno verificate, anche mediante sopralluogo, le condizioni di:

- assenza di situazioni locali che possono disturbare le misure;
- accessibilità delle aree e/o degli edifici per effettuare le misure all'esterno e/o all'interno degli ambienti abitativi;
- adeguatezza degli spazi ove effettuare i rilievi fonometrici (presenza di terrazzi, balconi, eventuale possibilità di collegamento alla rete elettrica, ecc.).

Il punto di misura è ubicato all'interno dell'area di impianto, che abbia un traffico apprezzabile. Le misure in fase di esercizio saranno effettuate in corrispondenza dei ricettori ID 323 e/o ID 879 in quanto dalle simulazioni fornite dal modello di calcolo potrebbero essere i più sollecitati.

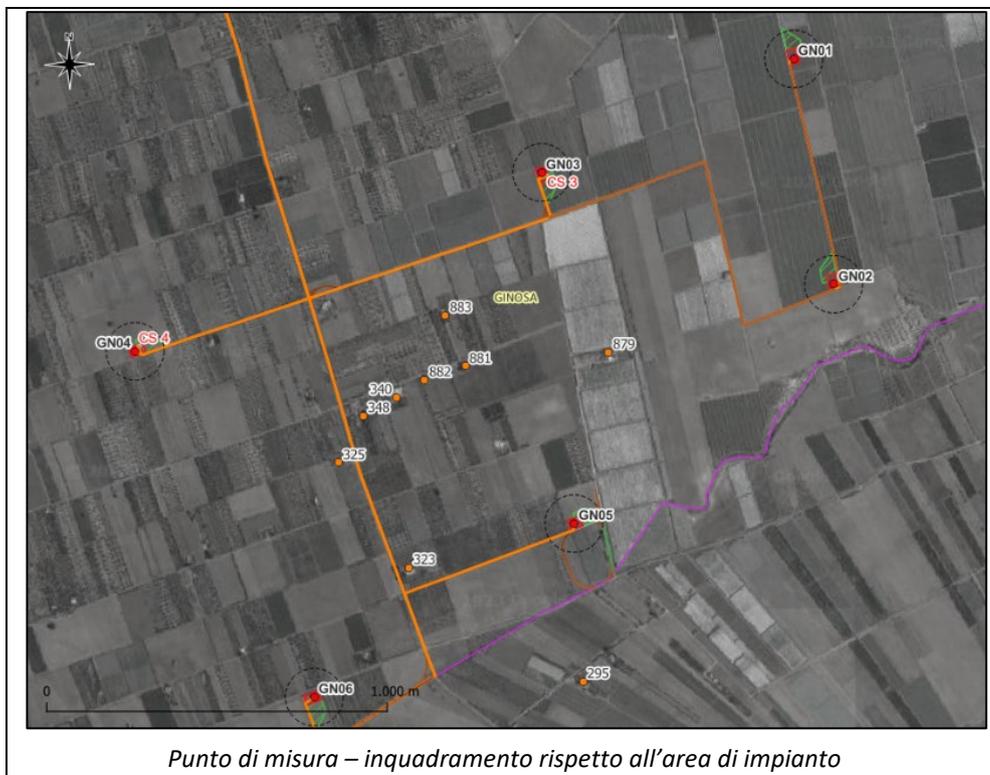

Nel monitoraggio in fase di esercizio, è previsto che le misurazioni acustiche siano effettuate in condizioni di normale esercizio e durante i periodi maggiormente critici per i ricettori presenti (condizioni anemometriche di sito particolarmente sfavorevoli dal punto di vista di direzione e velocità del vento). La strumentazione di misura del rumore

ambientale sarà conforme alle indicazioni di cui all'art. 2 del DM 16/03/1998 e dovrà soddisfare le specifiche di cui alla classe 1 della norma CEI EN 61672. I filtri e i microfoni utilizzati per le misure devono essere conformi, rispettivamente, alle norme CEI EN 61260 e CEI EN 61094. I calibratori devono essere conformi alla norma CEI EN 60942 per la classe 1.

I rilevamenti fonometrici saranno eseguiti in conformità a quanto disposto al punto 7 dell'allegato B del DM 16/03/1998, relativamente alle condizioni meteorologiche.

Risulterà quindi necessaria l'acquisizione, contemporaneamente ai parametri acustici, dei seguenti parametri meteorologici, utili alla validazione delle misurazioni fonometriche:

- precipitazioni atmosferiche (mm);
- direzione prevalente (gradi rispetto al Nord) e velocità massima del vento (m/s);
- umidità relativa dell'aria (%);
- temperatura (°C).

Per il monitoraggio fonometrico verrà utilizzata una catena strumentale conforme alle previsioni della normativa applicabile.

EMISSIONI ELETTROMAGNETICHE – FASE DI ESERCIZIO

Il monitoraggio dei campi elettromagnetici prevedrà nella fase di esercizio:

- la verifica che livelli di campo elettromagnetico risultino coerenti con le previsioni d'impatto stimate nello SIA, in considerazione delle condizioni di esercizio maggiormente gravose (massima produzione di energia elettrica, in funzione delle condizioni meteorologiche);
- la predisposizione di eventuali misure per la minimizzazione delle esposizioni.

L'articolazione temporale del monitoraggio sarà programmata in relazione ai seguenti aspetti:

- tipologia delle sorgenti di maggiore interesse ambientale;
- caratteristiche di variabilità spaziale e temporale del fenomeno di inquinamento.

Ad ogni modo si prevede **una volta l'anno** la misurazione dei campi elettromagnetici nella fascia della Distanza di Prima Approssimazione.

I limiti di esposizione sono fissati dal DPCM 8 luglio 2003 art. 3 c.

Nel caso di esposizione, della popolazione, a campi elettrici e magnetici, alla frequenza di 50 Hz generati da elettrodotti, non deve essere superato il limite di esposizione di 100 μ T per l'induzione magnetica e 5 kV/m per il campo elettrico, intesi come valori efficaci.

Per la misurazione dei campi elettromagnetici, si disporrà della seguente strumentazione di misura:

- Analizzatore per i segnali complessi NHT-3D
- Sonda di campo elettrico: Campo E con range di misura compreso tra 100 kHz e 6,5 GHz
- Sonda di campo magnetico: Campo B con range di misura compreso tra 5 Hz e 400 kHz
- Sonda di campo elettrico: Campo E con range di misura compreso tra 5 Hz e 400 kHz
- Sonda di campo magnetico: Campo B, DC - 1 kHz

Tutti gli strumenti dovranno essere dotati di certificati di taratura.

La misura sarà eseguita in corrispondenza delle tratte di cavidotto.

SUOLO E SOTTOSUOLO – FASE DI CANTIERE

Il controllo ed il monitoraggio dei suoli e del sottosuolo sono meglio definiti dalle Linee guida ISPRA per il trattamento dei suoli nei ripristini.

All'interno delle linee guida si consiglia l'acquisizione delle informazioni ante operam ed un seguente monitoraggio e manutenzione post operam.

Durante la fase di cantiere quindi, come previsto da DPR 120/2017 verranno eseguiti dei campionamenti.

In fase di realizzazione dell'opera, le attività di monitoraggio avranno lo scopo di controllare, attraverso rilevamenti periodici, in funzione dell'andamento delle attività di costruzione:

- le condizioni dei suoli accantonati e le necessarie operazioni di mantenimento delle loro caratteristiche;
- L'insorgere di situazioni critiche, quali eventuali accidentali inquinamenti di suoli limitrofi ai cantieri;
- la verifica del rispetto delle Concentrazioni Soglia di Contaminazione di cui alle colonne A e B, Tabella 1, allegato 5, al Titolo V della Parte IV, del Decreto Legislativo 3 Aprile 2006 n. 152 per le terre e rocce da scavo;
- la verifica dell'efficacia degli eventuali interventi di bonifica e di riduzione del rischio, degli interventi di mitigazione previsti nello SIA.

Stando quanto indicato nello ALLEGATO 2 al DM 120.2017, viste le estensioni delle aree interessate dalle piazzole degli aerogeneratori e la lunghezza della trincea per la posa del cavidotto di saranno realizzati:

- 5 sondaggi ambientali a carotaggio in corrispondenza di ogni piazzola aerogeneratore di profondità pari a quella prevista dai massimi scavi (ogni piazzola interessata dagli scavi avrà un'estensione pari a circa 6.100mq);
- pozzetti esplorativi ambientali ubicati ogni 500 m lungo il tracciato che sarà interessato dalla posa del cavidotto.

Si verificherà il rispetto delle Concentrazioni Soglia di Contaminazione di cui alle colonne A e B, Tabella 1, allegato 5, al titolo V della Parte IV, del T.U. Ambiente 152/06.

Le procedure di caratterizzazione ambientale delle terre e rocce da scavo seguiranno le indicazioni contenute nello ALLEGATO 4 al DM 120.2017.

I campionamenti saranno realizzati tramite escavatore lungo il cavidotto o tramite la tecnica del carotaggio verticale in corrispondenza degli aerogeneratori con la sonda di perforazione attrezzata con testa a rotazione e roto-percussione, utilizzando un carotiere di diametro opportuno. La velocità di rotazione sarà portata al minimo in modo da ridurre l'attrito tra sedimento e campionatore.

Nel tempo intercorso tra un campionamento ed il successivo il carotiere sarà pulito con l'ausilio di una idropulitrice a pressione utilizzando acqua potabile.

Non saranno assolutamente utilizzati fluidi o fanghi di circolazione per non contaminare le carote estratte e sarà utilizzato grasso vegetale per lubrificare la filettatura delle aste e del carotiere.

I terreni saranno recuperati per l'intera lunghezza prevista, in un'unica operazione, senza soluzione di continuità, utilizzando aste di altezza pari a 1 m con un recupero pari al 100% dello spessore da caratterizzare, quindi, saranno per tutta la sua lunghezza di prelievo, fotografati con una targa identificativa in cui sarà indicata la denominazione del punto di campionamento.

Il diametro della strumentazione consentirà il recupero di una quantità di materiale sufficiente per l'esecuzione di tutte le determinazioni analitiche previste, tenendo conto della modalità di preparazione dei campioni e scartando in campo la frazione granulometrica maggiore di 2cm.

Tutti i campioni saranno prelevati in numero adeguato per poter effettuare tutte le analisi per la ricerca degli analiti obiettivo.

Saranno identificati attraverso etichette con indicata la sigla identificativa del punto di campionamento, del campione e la profondità di campionamento.

I campioni, contenuti in appositi contenitori sterili, saranno mantenuti al riparo dalla luce ed alle temperature previste dalla normativa mediante l'uso di un contenitore frigo portatile. Successivamente saranno consegnati al laboratorio d'analisi certificato prescelto dopo essere stati trattati secondo quanto descritto dalla normativa vigente.

Le analisi granulometriche saranno eseguite dal Laboratorio Autorizzato Ufficiale.

Contemporaneamente all'esecuzione dei sondaggi e dei pozzetti sopra descritti si procederà al campionamento in relazione alle profondità di scavo ed alla determinazione delle analisi chimiche tenendo conto delle indicazioni contenute nel citato ALLEGATO 4 al DM 120.2017.

Prevedendo l'assenza di fonti di inquinamento nell'area vasta, saranno effettuate le analisi per la ricerca degli analiti di seguito indicati (Tab. 4.1 DM 120.2017):

- Arsenico, Cadmio, Cobalto, Nichel, Piombo, Rame, Zinco, Mercurio, Idrocarburi C>12, Cromo, totale, Cromo VI, Amianto.

Dal momento che l'area è esente da qualunque tipologia di impianti che possano provocare inquinamenti, dove non sono presenti infrastrutture viarie di grande comunicazione o insediamenti che possono aver influenzato le caratteristiche del sito mediante ricaduta delle emissioni in atmosfera, non vengono analizzati IPA e BTEX.

SUOLO E SOTTOSUOLO – FASE DI ESERCIZIO

In **fase di esercizio**, il monitoraggio avrà lo scopo di verificare la corretta esecuzione ed efficacia del ripristino dei suoli previsto nel SIA, nelle aree temporaneamente occupate in fase di costruzione e destinate al recupero agricolo e/o vegetazionale.

Il monitoraggio riguarderà:

- L'area delle piazzole temporanee di cantiere.

I punti di monitoraggio destinati alle indagini in situ e alle campionature saranno posizionati in base a criteri di rappresentatività delle caratteristiche pedologiche e di utilizzo delle aree.

- In particolare sarà previsto n° 1 campionamento per ciascuna piazzola

Il monitoraggio consisterà nello scavo di pozzetti mediante trivella manuale per verificare le condizioni al di sotto della soglia di scavo.

Tutti i campioni analizzati dovranno rispettare le Concentrazioni Soglia di Contaminazione di cui alle colonne A e B, Tabella 1, allegato 5, al titolo V della Parte IV, del T.U. Ambiente 152/06

PAESAGGIO E STATO DEI LUOGHI

In fase di realizzazione dell'opera le azioni di monitoraggio saranno mirate alla verifica del rispetto delle indicazioni progettuali e della messa in atto delle misure di mitigazione previste nello SIA. La frequenza dei relativi controlli sarà calibrata sulla base dello stato di avanzamento dei lavori. Sarà comunque assicurato che i momenti di verifica coincidano con spazi temporali utili a garantire la prevenzione di eventuali azioni di difficile reversibilità.

Il monitoraggio dello stato fisico dei luoghi, aree di cantiere e viabilità riguarderà tutta l'area interessata dall'intervento in progetto con la verifica di eventuali variazioni indotte a seguito della realizzazione delle opere, attraverso l'esecuzione di analisi e rilievi, congruenti con la natura dell'opera da realizzare/mettere in opera, con il tempo previsto per la sua realizzazione. Con particolare riferimento alle aree occupate da impianti di cantiere, il monitoraggio dovrà prevedere la verifica della rispondenza di eventuali variazioni planimetriche di tali aree, degli impianti insistenti e della viabilità, rispetto a quanto previsto nel programma della loro evoluzione temporale, prevedendo la verifica della sussistenza e l'eventuale aggiornamento delle misure di mitigazione.

A fine lavori, il monitoraggio dovrà prevedere tutte le azioni ed i rilievi necessari a verificare l'avvenuta esecuzione dei ripristini di progetto previsti e l'assenza di danni e/o modifiche fisico/ambientali nelle aree interessate.


In fase di esercizio il monitoraggio riguarderà la verifica della corretta esecuzione di tutti i lavori previsti, sia in termini qualitativi che quantitativi, e della puntuale rispondenza delle opere realizzate al progetto autorizzato ed a quanto prospettato negli elaborati autorizzativi.

Si procederà quindi a sopralluoghi fotografici post-operam nei medesimi punti dai quali sono stati prodotti fotoinserimenti, ed al confronto dei fotoinserimenti con la situazione effettiva.

I punti di scatto individuati sono:

- 1) Laterza punto panoramico
- 2) Belvedere di Ginosa
- 3) Cimitero di Ginosa 6
- 4) SP SS580
- 5) Montescaglioso
- 6) Regio tratturello Orsanese
- 7) Masseria Follerato
- 8) Passo di Giacobbe
- 9) Regio Tratturello Rene
- 10) Masseria Bracciale
- 11) Masseria Giovanni
- 12) Regio Tratturello Quero
- 13) Tratturello Miglionico Metaponto
- 14) Masseria Lo Spinosa
- 15) Masseria Parlapiano
- 16) Masseria Maria Pia di Savoia
- 17) Regio Tratturello Orsanese
- 18) SP SS580
- 19) Regio Tratturello Bradano Palagiano
- 20) Regio Tratturello dei Pini
- 21) Regio Tratturello Bradano Palagiano
- 22) Tempo di Hera
- 23) Parco archeologico di Metaponto
- 24) Regio Tratturello Bradano Palagiano

INQUADRAMENTO SU BASE IGM IN SCALA 1:50.000 DEI PUNTI MACCHINA DEL PARCO EOLICO E-GINO SITO IN AGRO DI GINOSA (TA) E DEI PUNTI SCATTO DEI FOTOINSERIMENTI

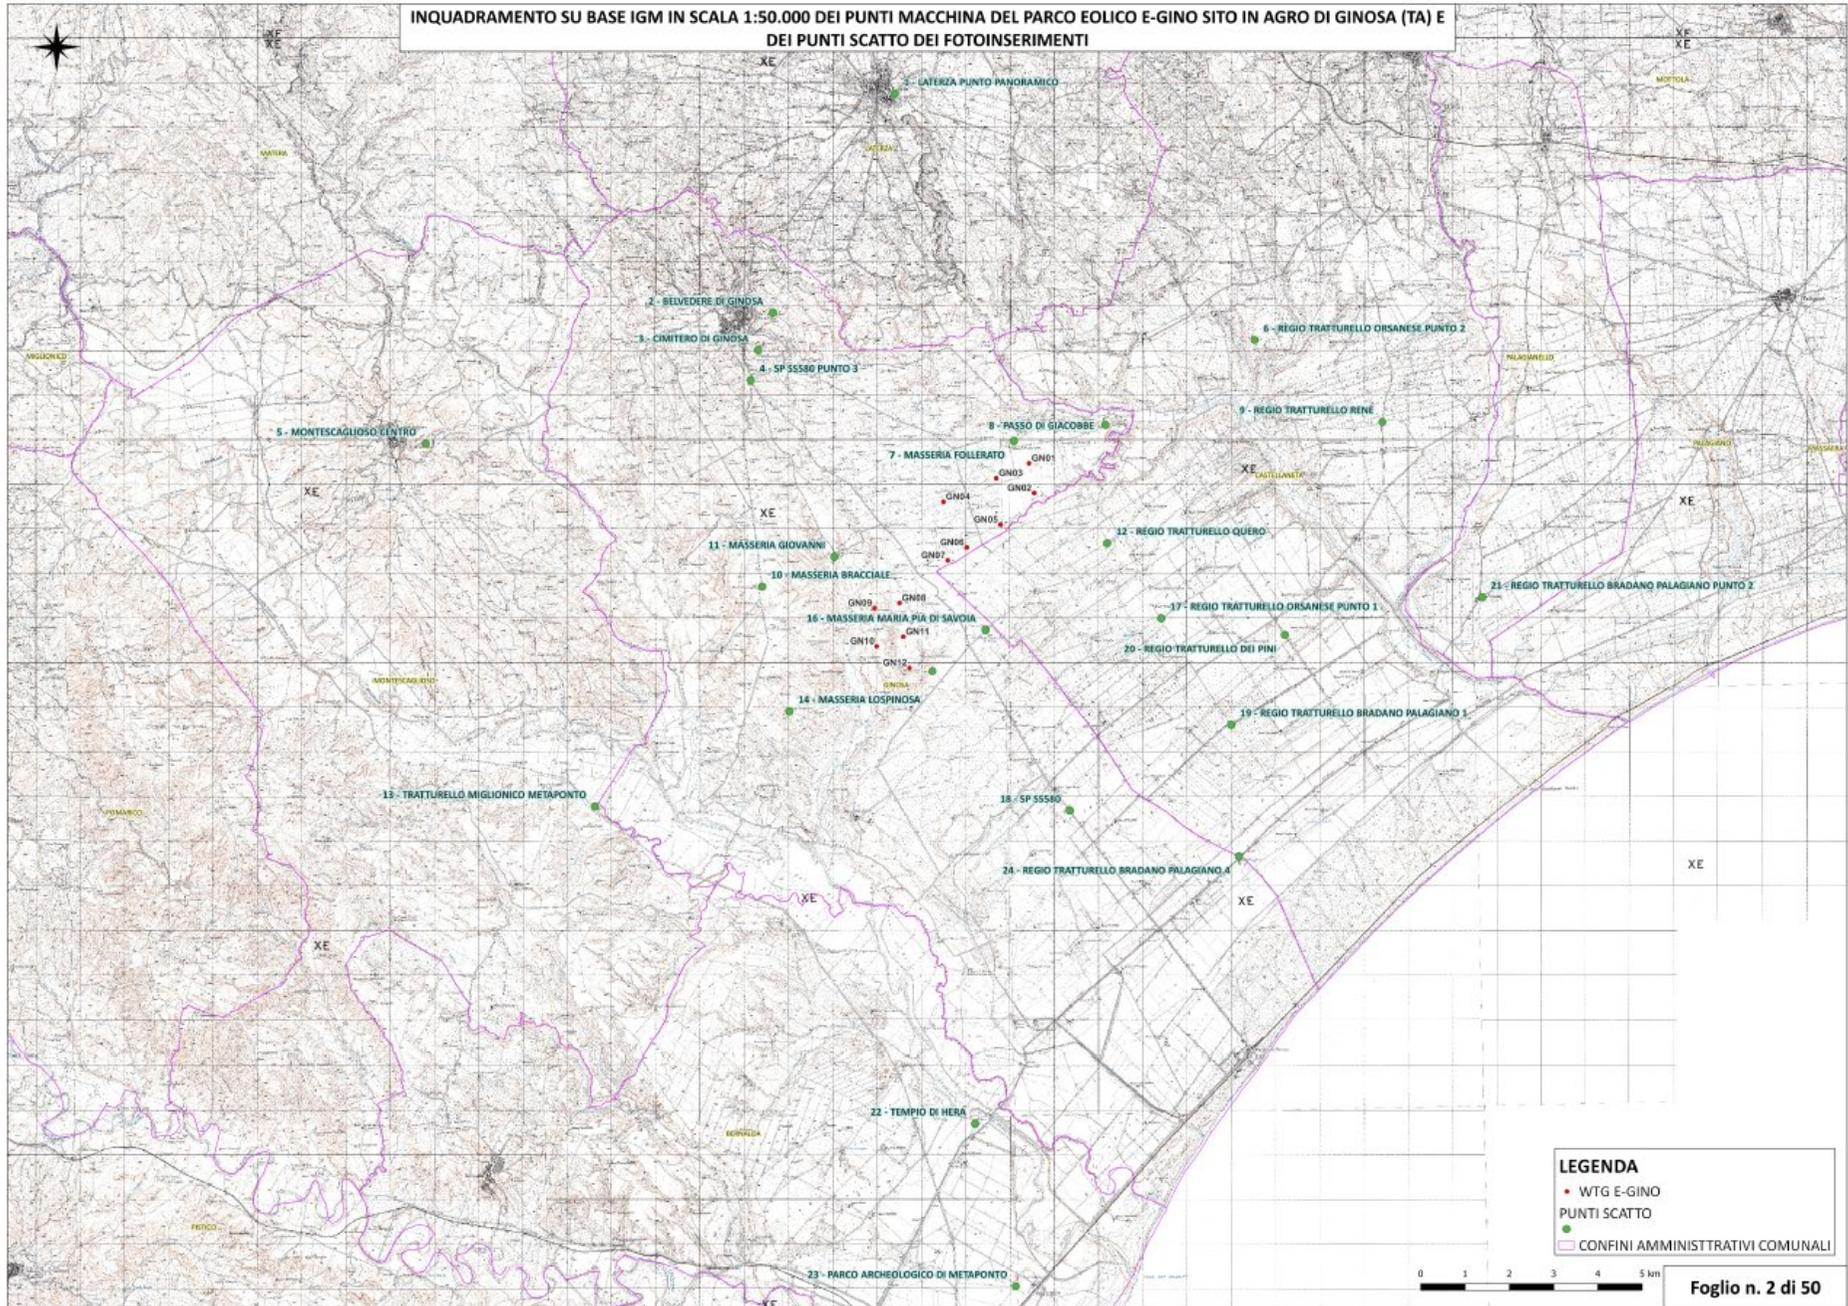

LEGENDA
• WTG E-GINO
● PUNTI SCATTO
— CONFINI AMMINISTRATIVI COMUNALI



FAUNA – FASE DI CANTIERE ED ESERCIZIO

Si veda il protocollo di monitoraggio specifico per fauna ed avifauna.

FLORA – FASE DI ESERCIZIO

Il monitoraggio in fase di realizzazione dovrà verificare, attraverso indagini di campo e rilievi, l'insorgere di eventuali variazioni della consistenza e dello stato della flora rispetto allo stato ante operam.

La costruzione dell'impianto eolico non interesserà nessuna area vincolata dal punto di vista degli habitat o della vegetazione. Per questo motivo si può affermare che la vegetazione e gli habitat presenti nell'intorno dell'area d'impianto di tali aree non verranno interessati in maniera diretta da alcun impatto negativo.

Infatti, nel sito in esame non è stata rilevata copertura boschiva e non sono stati censiti né Habitat né specie vegetali protette dalla legislazione nazionale e comunitaria e inoltre le tipologie di habitat che sono stati rilevati non sono presenti in Direttiva Habitat 92/43 CEE.

Fase in corso d'opera e post operam

Non essendo presenti popolazioni di specie di interesse naturalistico, l'unico monitoraggio necessario sarà necessaria una ispezione sul campo per la verifica del corretto ripristino delle aree di cantiere. Il monitoraggio avverrà dopo un anno dalla fine del cantiere nelle aree circostanti le WTG ed oggetto di movimento terra.

ACQUE SUPERFICIALI E SOTTERRANEE – FASE DI CANTIERE

L'opera NON interessa corsi d'acqua superficiali, ad eccezione del cavidotto interrato che interseca piccoli reticoli.

Le potenziali interazioni del progetto con le acque superficiali e sotterranee sono le seguenti:

- Interazioni con il reticolo idrografico in fase di realizzazione del cavidotto
- Potenziali sversamenti accidentali da mezzi usati per la costruzione del progetto.

In fase di cantiere il monitoraggio prevederà perciò:

- la verifica della corretta esecuzione delle Trivellazioni Orizzontali Controllate in corrispondenza degli attraversamenti dei reticoli, e dello stato dei luoghi al termine di tali operazioni;
- La verifica del buono stato di manutenzione dei mezzi in ingresso/uscita dalle aree di cantiere, al fine di evitare sversamenti di oli e/o carburanti

ACQUE SUPERFICIALI E SOTTERRANEE – FASE DI ESERCIZIO

Le potenziali interazioni del progetto con le acque di falda e conseguentemente anche con i primi strati del sottosuolo sono le seguenti:

- Potenziali sversamenti di olii presenti all'interno di apparecchiature elettromeccaniche della cabina elettrica utente, anche durante le normali fasi di manutenzione.

Le precauzioni adottabili sono le seguenti:

- Realizzazione di idonee superfici impermeabilizzate con collettamento e trattamento delle acque di dilavamento
- Contenimenti di sicurezza nella movimentazione di apparecchiature o cisterne contenenti potenziali liquidi inquinanti;
- Utilizzo di container dello storage industriale con bacino di accumulo integrato (soglia della porta rialzata;

- Controllo periodico dello stato delle apparecchiature elettromeccaniche contenenti liquidi, verificandone l'integrità;

Pertanto al fine di monitorare e prevenire eventuali incidenti e verificare eventuali danni alla falda si procederà:

- ad eseguire controlli visivi annuali dell'integrità delle strutture;
I parametri fisico-chimici da rilevare saranno¹:
 - o livelli piezometrici,
 - o pH,
 - o conducibilità,
 - o durezza,
 - o cloruri,
 - o metalli (arsenico, cadmio, cromo, nichel, piombo, rame, zinco),
 - o idrocarburi,
 - o IPA,
 - o BTEX.

I parametri selezionati sono rilevati con frequenza annuale.

¹ Cfr. ARPA Lombardia - Criteri per la predisposizione e la valutazione dei Piani di Monitoraggio Ambientale (PMA)
– Acque superficiali e sotterranee.

4. QUADRO SINOTTICO DEI MONITORAGGI PREVISTI

FASE DI CANTIERE

Componente/ fattore ambientale	area di indagine	Punti di monitoraggio	Parametro analitico	Valore limite del parametro	Tecnica di campionament o	Frequenza campionamento	Durata complessiva del monitoraggio	Eventuali azioni da intraprendere
Rumore	Buffer di 1 km da impianto	Ricettore ID 323 e/o 879	Leq (dBA) in facciata al ricettore	70	Misure fonometriche come da DPCM 16/03/1998	mensile	Durata delle operazioni di scavi e movimento terra	Ripianificazione delle attività di cantiere, evitando la sovrapposizione di attività rumorose
Suolo e sottosuolo	Piazzole, cavidotti	Come da Piano terre e ricce da scavo	Tabella 1, all. 5 Parte IV, D.Lgs 152/06	Tabella 1, all. 5 Parte IV, D.Lgs 152/06	In funzione dell'analita	Una volta, ante operam	Circa due settimane	Non riutilizzo in loco delle terre movimentate. Corretta classificazione delle terre movimentate al fine del successivo smaltimento
Acque sotterranee	WTG	In corrispondenza dei plinti di fondazione	Profondità della falda	Franco di sicurezza rispetto alla profondità di trivellazione prevista	Carotaggio	Una volta, ante operam		Riprogettazione della fondazione al fine di garantire la sicurezza della falda
Acque superficiali	Cavidotto interrato	Intersezioni del cavidotto con il reticolo	Corretta esecuzione delle TOC ed assenza di modifiche allo stato dei luoghi	n/a	Ispezione visiva	Durante l'esecuzione di ciascuna TOC	Coincidente con l'esecuzione delle TOC	Ripristino dello stato dei luoghi ante-operam del reticolo

Componente/ fattore ambientale	area di indagine	Punti di monitoraggio	Parametro analitico	Valore limite del parametro	Tecnica di campionament o	Frequenza campionamento	Durata complessiva del monitoraggio	Eventuali azioni da intraprendere
fauna	Come da protocollo di dettaglio presentato							

FASE DI ESERCIZIO

Componente/ fattore ambientale	area di indagine	Punti di monitoraggio	Parametro analitico	Valore limite del parametro	Tecnica di campionamento	frequenza campionamento	Durata complessiva del monitoraggio	Eventuali azioni da intraprendere
Rumore	Buffer di 1 km da impianto	Ricettore Id 323-879	Leq (dBA) diurno	70	DPCM 16/03/1998 e UNI 11143- 7:2003	Annuale nei primi due anni, poi ogni tre anni	Intera vita dell'opera	Regolazione della potenza acustica emessa dagli aerogeneratori individuati come disturbanti
Rumore	Buffer di 1 km da impianto	Ricettore Id 323-879	Leq (dBA) notturno	60				
Rumore	Buffer di 1 km da impianto	Ricettore Id 323-879	Differenziale (dBA) diurno	5				
Rumore	Buffer di 1 km da impianto	Ricettore Id 323-879	Differenziale (dBA) notturno	3				
Campi elettromagnetici	Cavidotto	In corrispondenza della dorsale principale del cavidotto	Valore efficace del campo elettrico e dell'induzione magnetica	100 μ T per l'induzione magnetica 5 kV/m per il campo elettrico intesi come valori efficaci		Una volta, al termine del cantiere	Un anno	Regolazione delle WTG per diminuire il campo elettromagnetico generato entro limiti di norma
Suolo e sottosuolo	Piazzole temporanee	Un punto per piazzola	Come da Tabella 1, allegato 5, al titolo V della Parte IV, del T.U. Ambiente 152/06	Come da Tabella 1, allegato 5, al titolo V della Parte IV, del T.U. Ambiente 152/06	In funzione dell'analisi	Una volta, al termine del cantiere	Un anno	
Paesaggio	11 Km da impianto	Punti di osservazione sensibili come definiti nel SIA	Percezione dello stato dei luoghi	n/a	Confronto stato post operam con fotoinserimenti	Una volta, al termine del cantiere	Un anno	
Fauna	Come da protocollo di							

Componente/ fattore ambientale	area di indagine	Punti di monitoraggio	Parametro analitico	Valore limite del parametro	Tecnica di campionament o	frequenza campionamento	Durata complessiva del monitoraggio	Eventuali azioni da intraprendere
	dettaglio presentato							
Flora e vegetazione	Aree di cantiere	In corrispondenza delle piazzole temporanee di cantiere	Verifica del corretto ripristino ambientale	Valore rilevato in condizioni Ante Operam (principio di non scadimento dello Stato Ambientale)	Ispezione	Dopo un anno dalla fine del cantiere	Un anno	