




SEZIONE N. : 37
 QI. PROGETTO : 163.00
 DIST. PROJ. : 3600.000

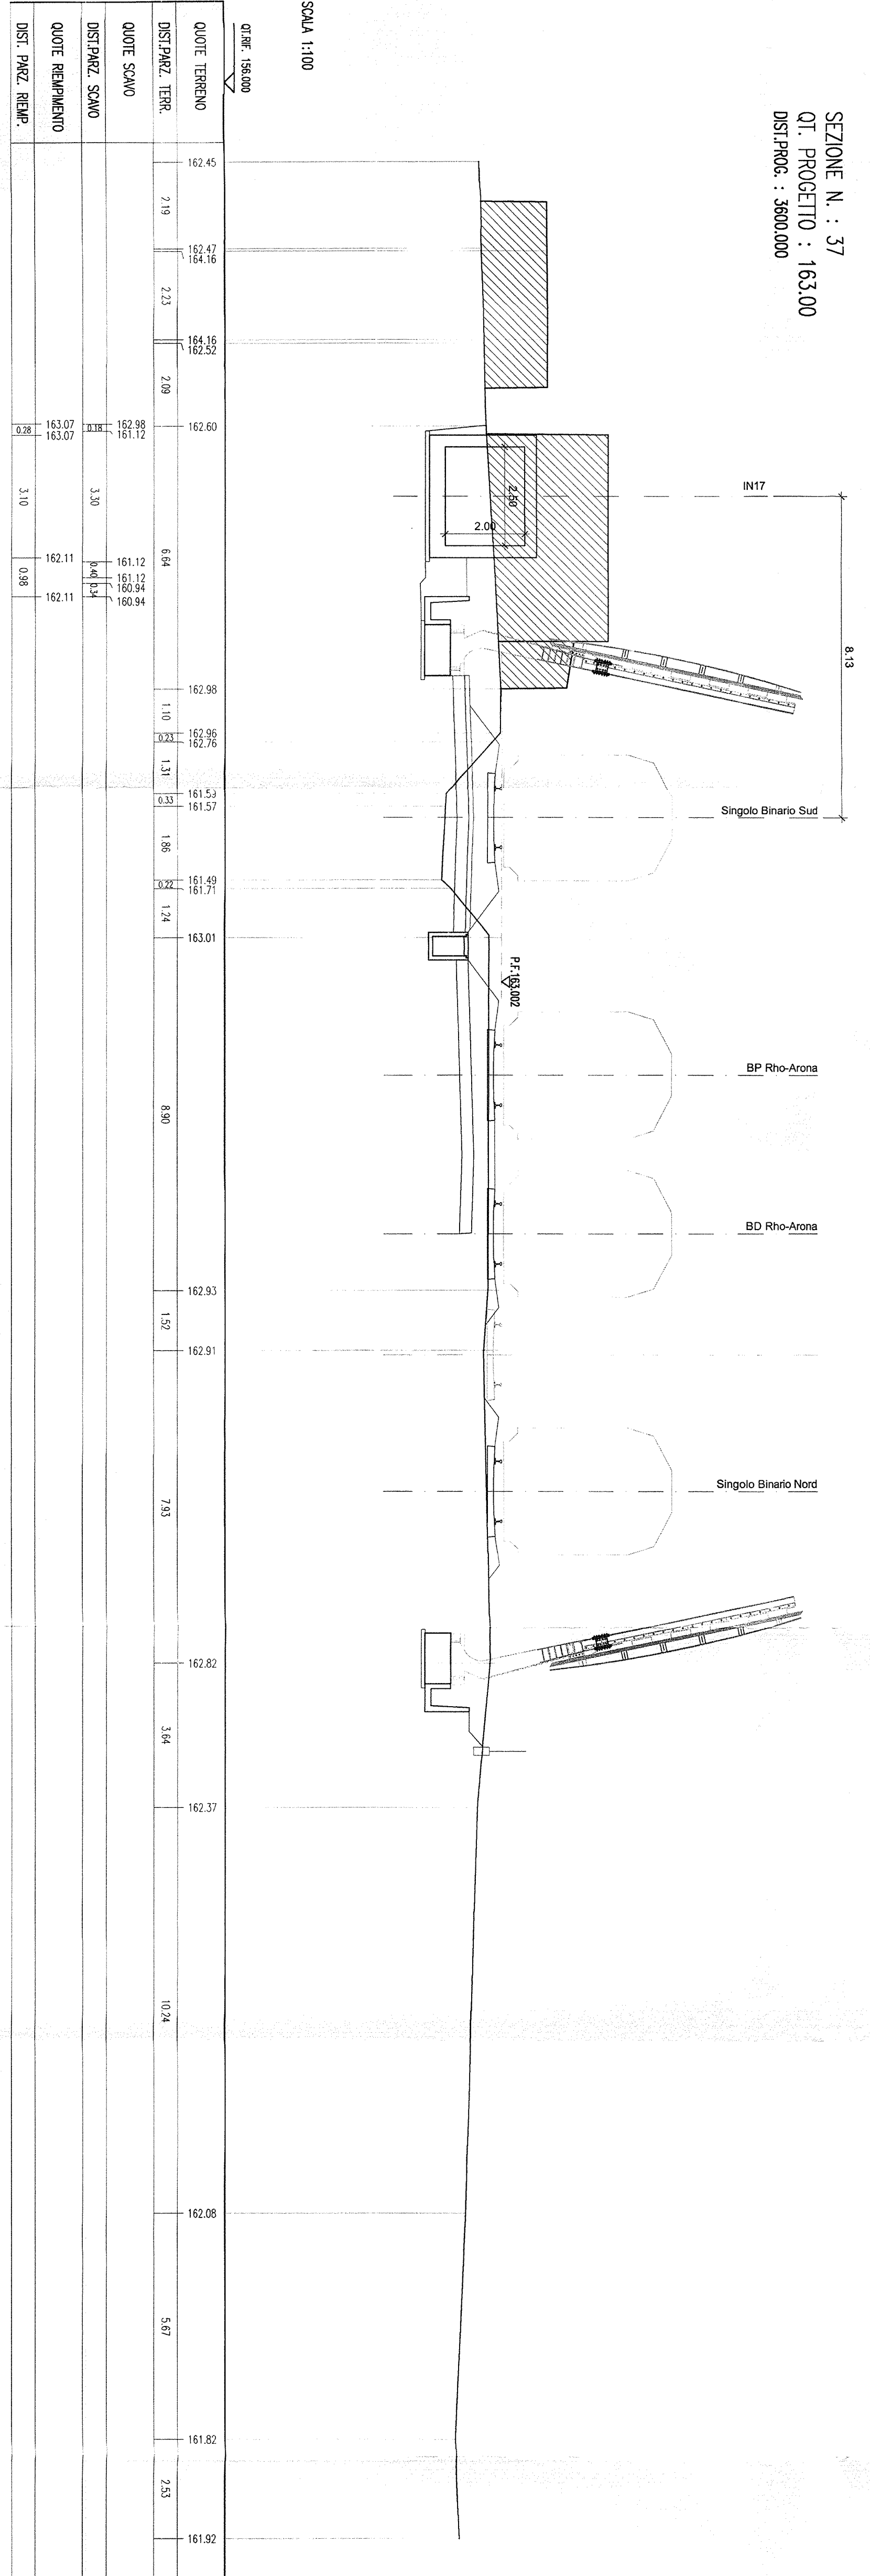


SEZIONE N. : 40
 QI. PROGETTO : 164.45

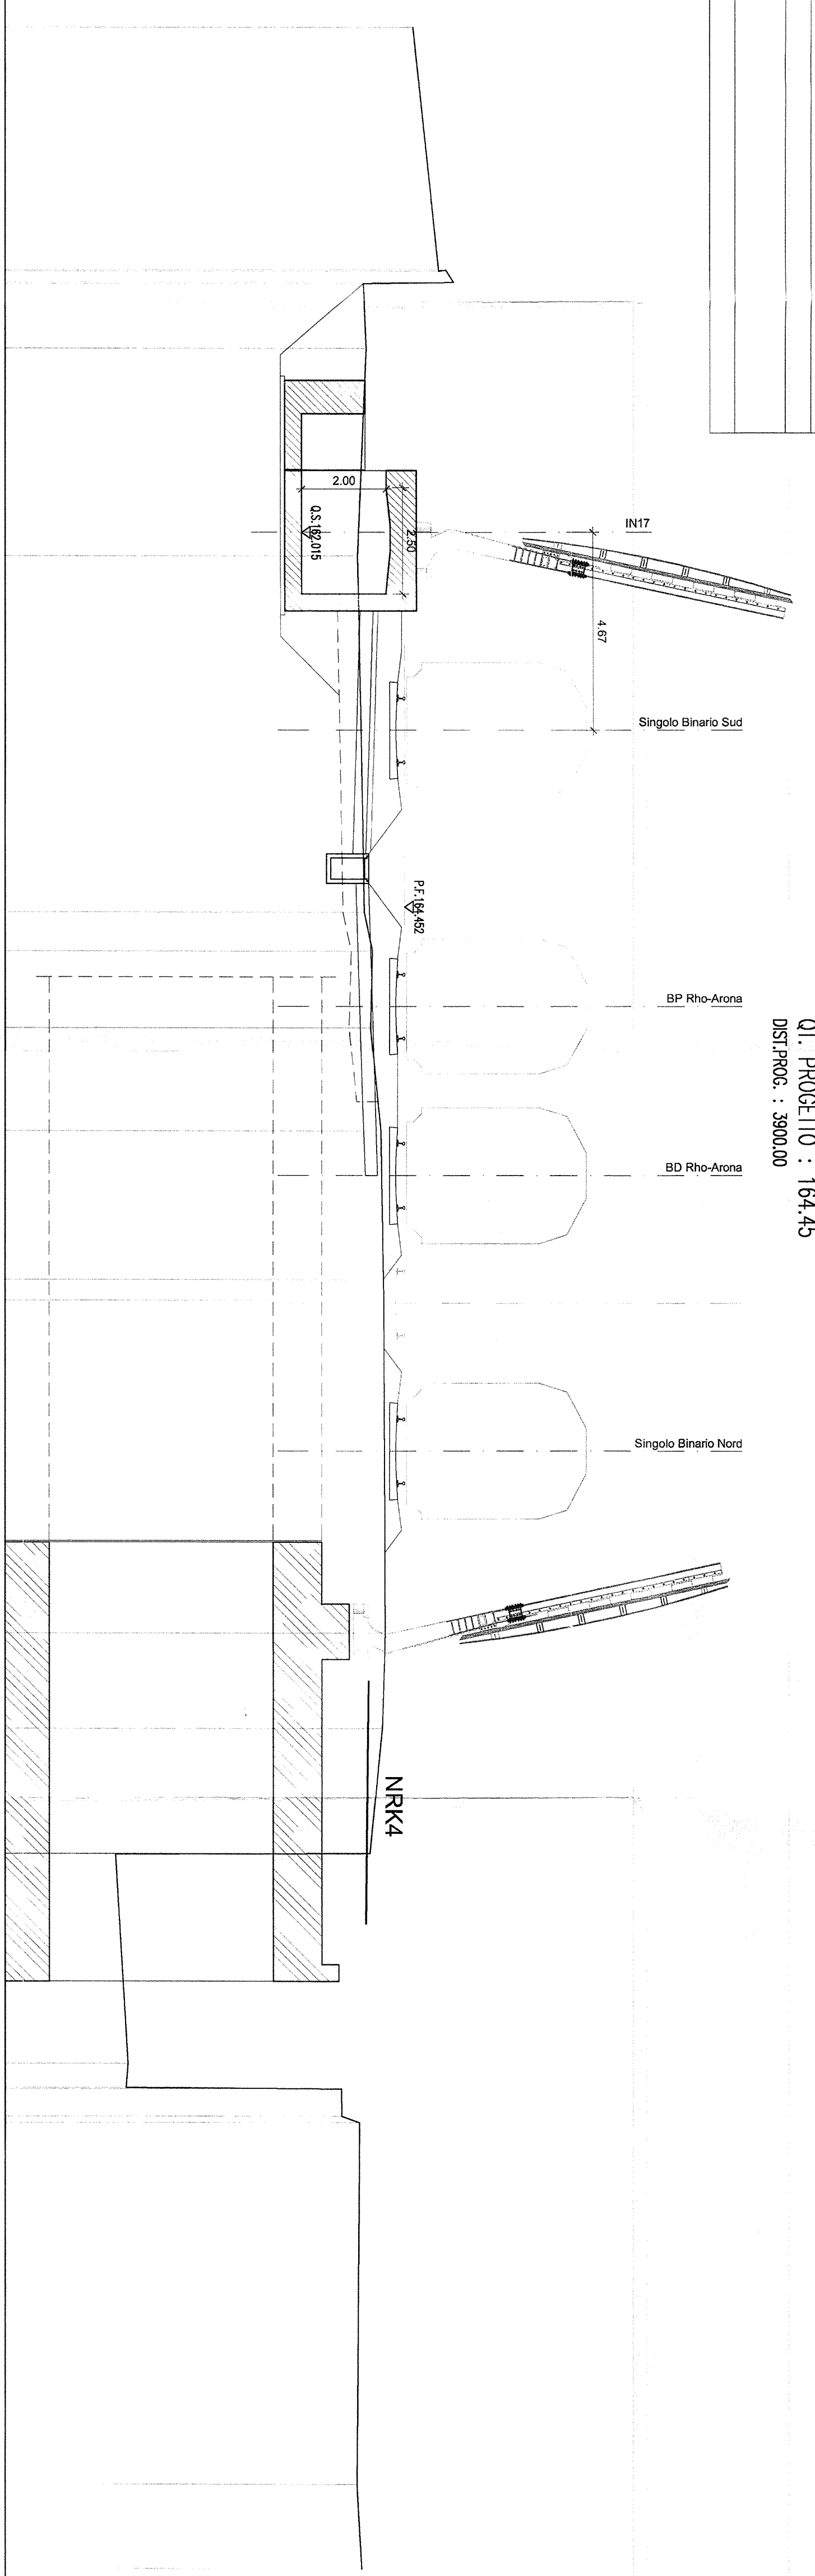

SEZIONE N. : 38
 DIST. PROJ. : 3700.000

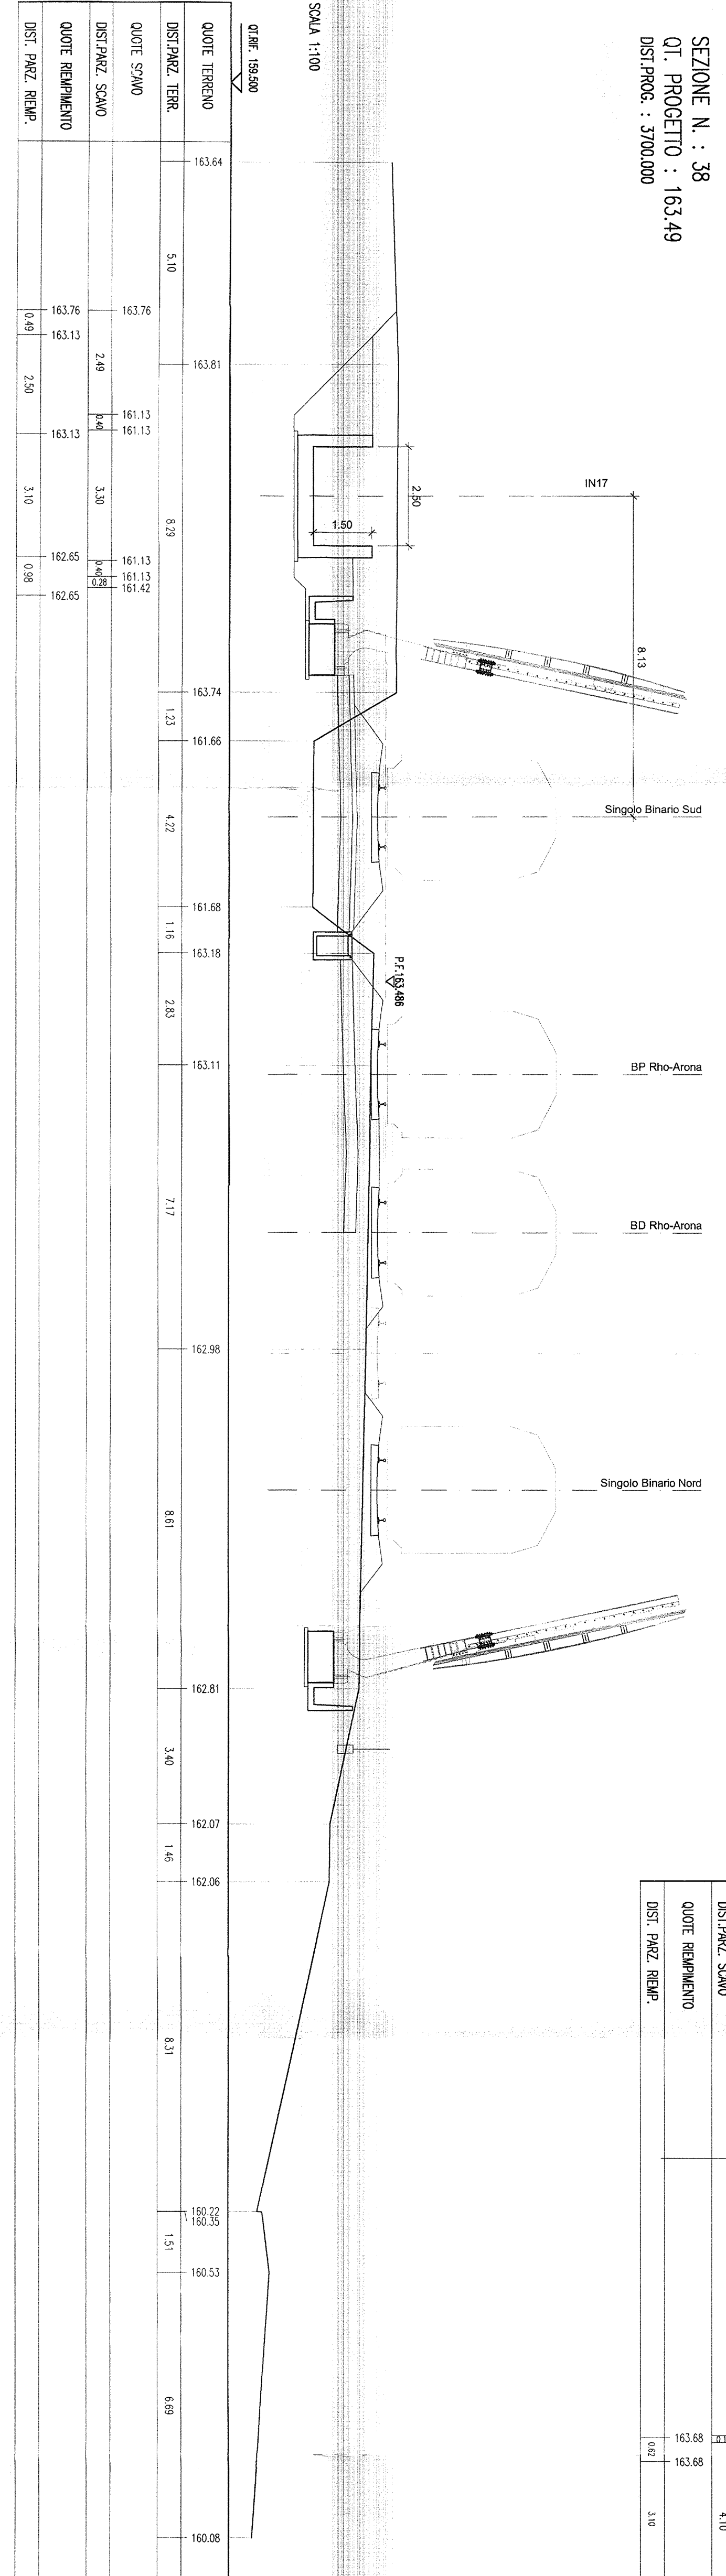

SEZIONE N. : 39
 QI. PROGETTO : 163.97
 DIST. PROJ. : 3800.000

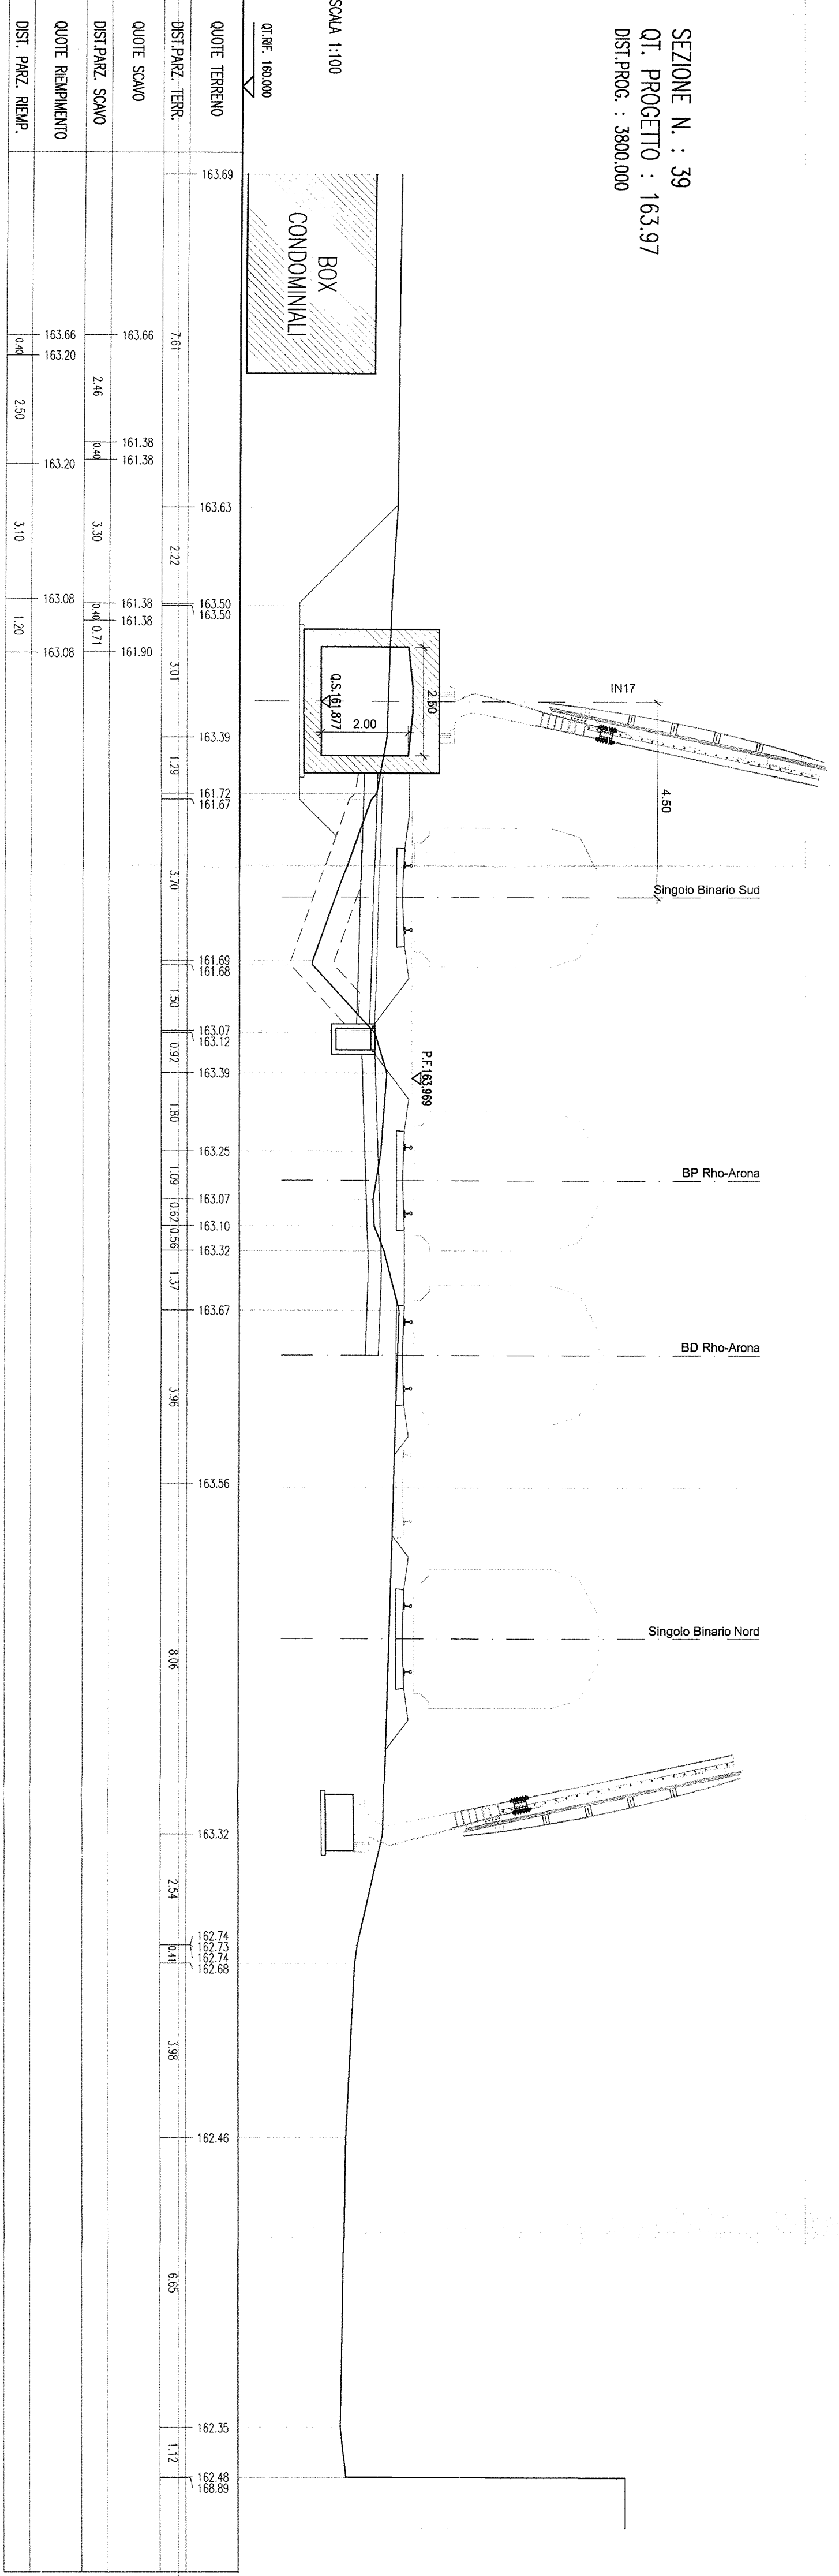



COMITENTE: **SRF** GRUPPO FERROVIE ITALIANE

PROGETTAZIONE: **ITALFER** GRUPPO FERROVIE DELLO STATO

INFRASTRUTTURE FERROVIARIE STRATEGICHE DEFINITE
 DALLA LEGGE OBBIETTIVO N. 443/01

DIREZIONE TECNICA - CENTRO DI PRODUZIONE MILANO
 PROGETTO DEFINITIVO PER APPALTO INTERGRATO

POTenziAMENTO DELLA LINEA RHO-ARONA.
 TRATTA RHO-GALLARATE
 QUADRUPPLICAMENTO RHO-PARABAGO E RACCORDO Y
 OPERE PRINCIPALI - DEVIAZIONE CANALE SECONDARIO VILLORESI
 INT7 - Deviazione canale secondario Villorresi PK 3+194.93 - 3+402.49
 Sezioni trasversali - Tav. 2/2

COMESISA LOTTO FABE ENTE TIR0 DOC OPERANDISCRIPANA PROGPR. REV

MDL1 12 D 26 WA IN1700 002 B

SCALE: 1:100

