



PLANIMETRIA - Scala 1:500 -

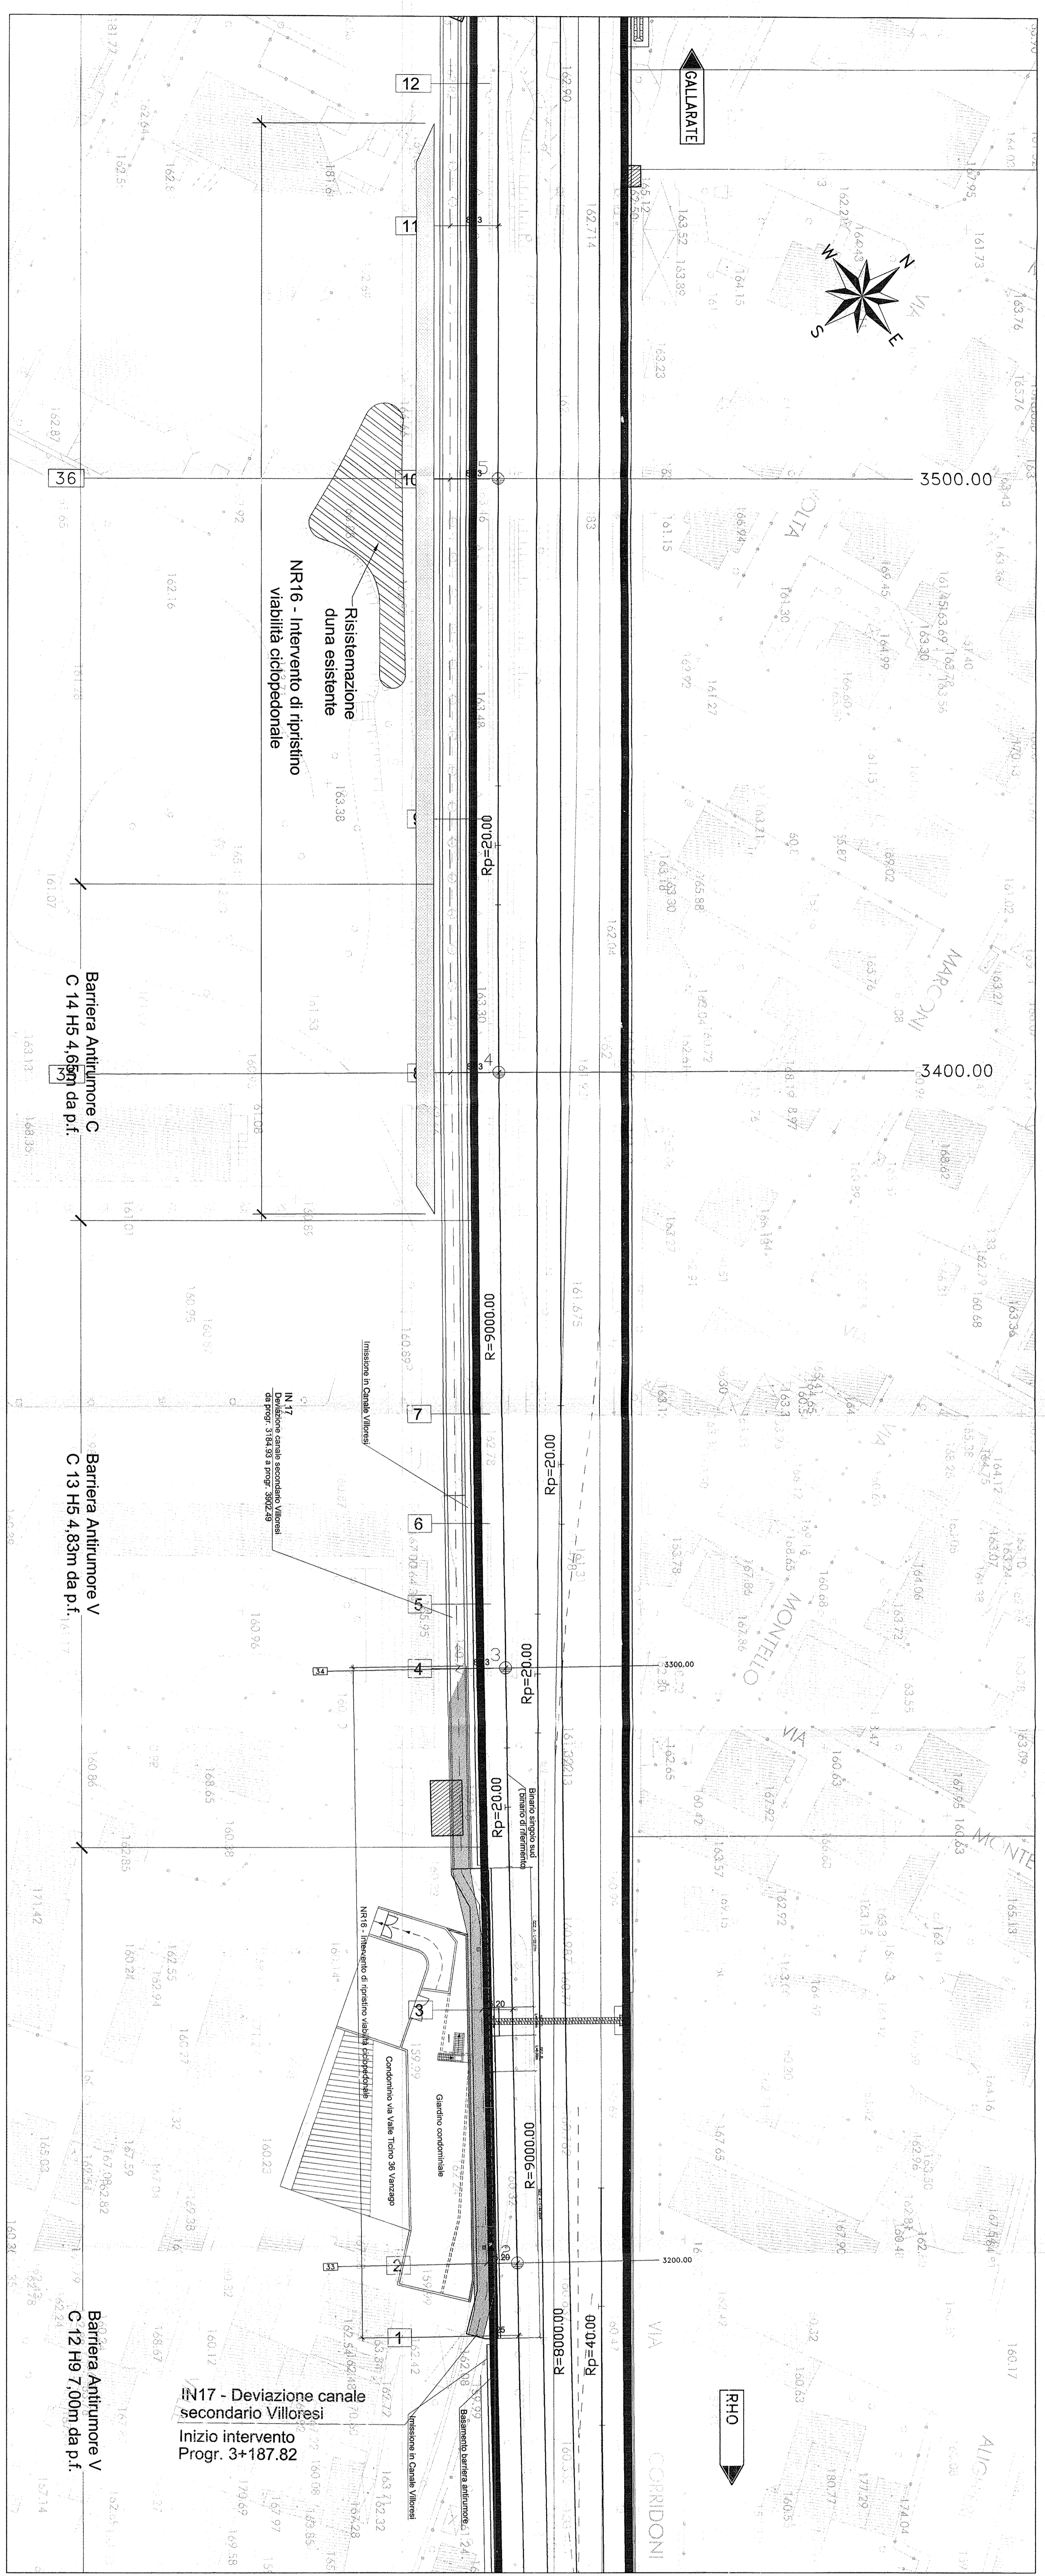

DIFF. CANTONATA
LAVELLETTI
L. 11.11.2010
L. 11.03.2010

DIFF. CANTONATA
LAVELLETTI
L. 11.11.2010
L. 11.03.2010

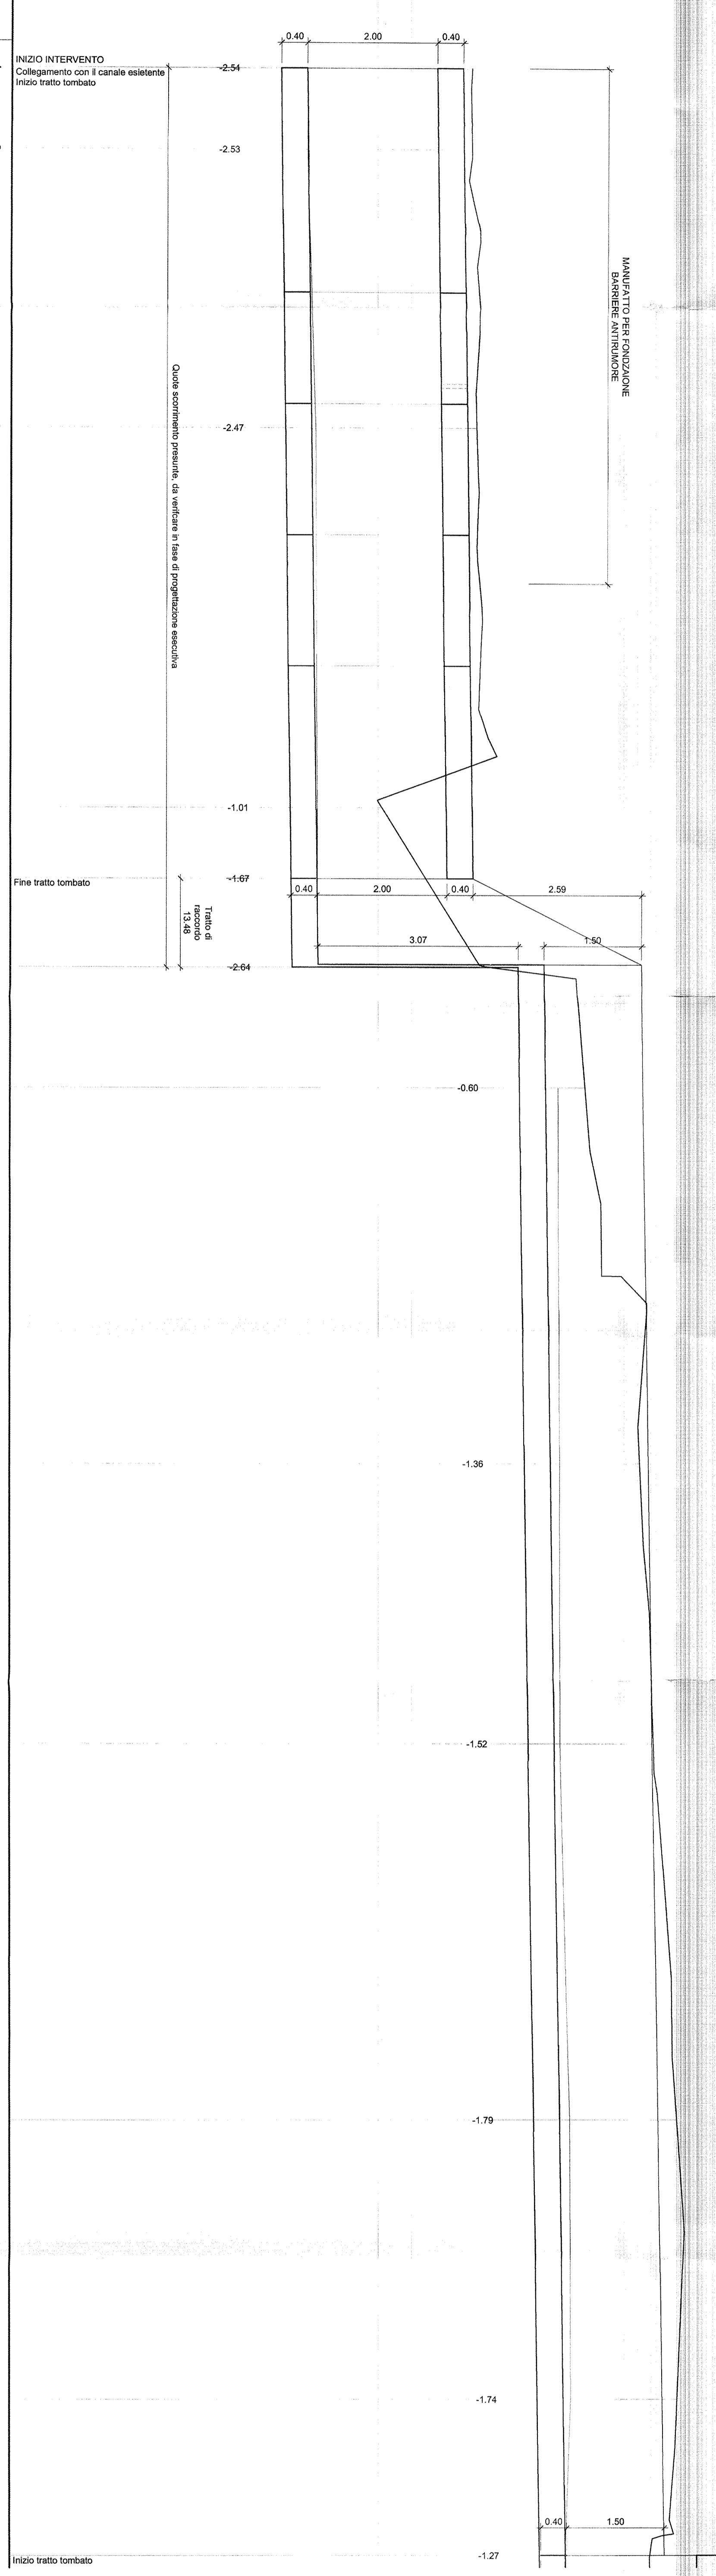


INIZIO INTERVENTO
Collegamento con il canale esistente
INIZIO tratto tombato

INIZIO tratto tombato

NUMERO SEZIONI	1	2	3	4	5	6	7	8	9	10	11	12
ESTREMITA' INIZIALE	154.6	154.6	154.6	154.6	154.6	154.6	154.6	154.6	154.6	154.6	154.6	154.6
ESTREMITA' FINALE	154.6	154.6	154.6	154.6	154.6	154.6	154.6	154.6	154.6	154.6	154.6	154.6
QUOTE TIRANTE	157.51	157.51	157.51	157.51	157.51	157.51	157.51	157.51	157.51	157.51	157.51	157.51
QUOTE SCARICAMENTO RICADITO	157.51	157.51	157.51	157.51	157.51	157.51	157.51	157.51	157.51	157.51	157.51	157.51
QUOTE SCARICAMENTO ATTUALE	157.51	157.51	157.51	157.51	157.51	157.51	157.51	157.51	157.51	157.51	157.51	157.51

SCALA PIANO: 1:500
SCALA SEZIONE: 1:500
C.T. N. 12/20

NOTA:
IN FASE REALIZZATIVA DOVRANNO ESSERE VERIFICATE LE QUOTE E LE PENDENZE DEL CANALE ESISTENTE E DOVRANNO ESSERE RIPRISTINATE TUTTE LE OPERE IDRAULICHE PRESENTI.
PER LA SEZIONE TIPO DELL'INTERVENTO VEDERE L'ELABORAZIONE N. 11-15-D-28-82-IND000-001-A"

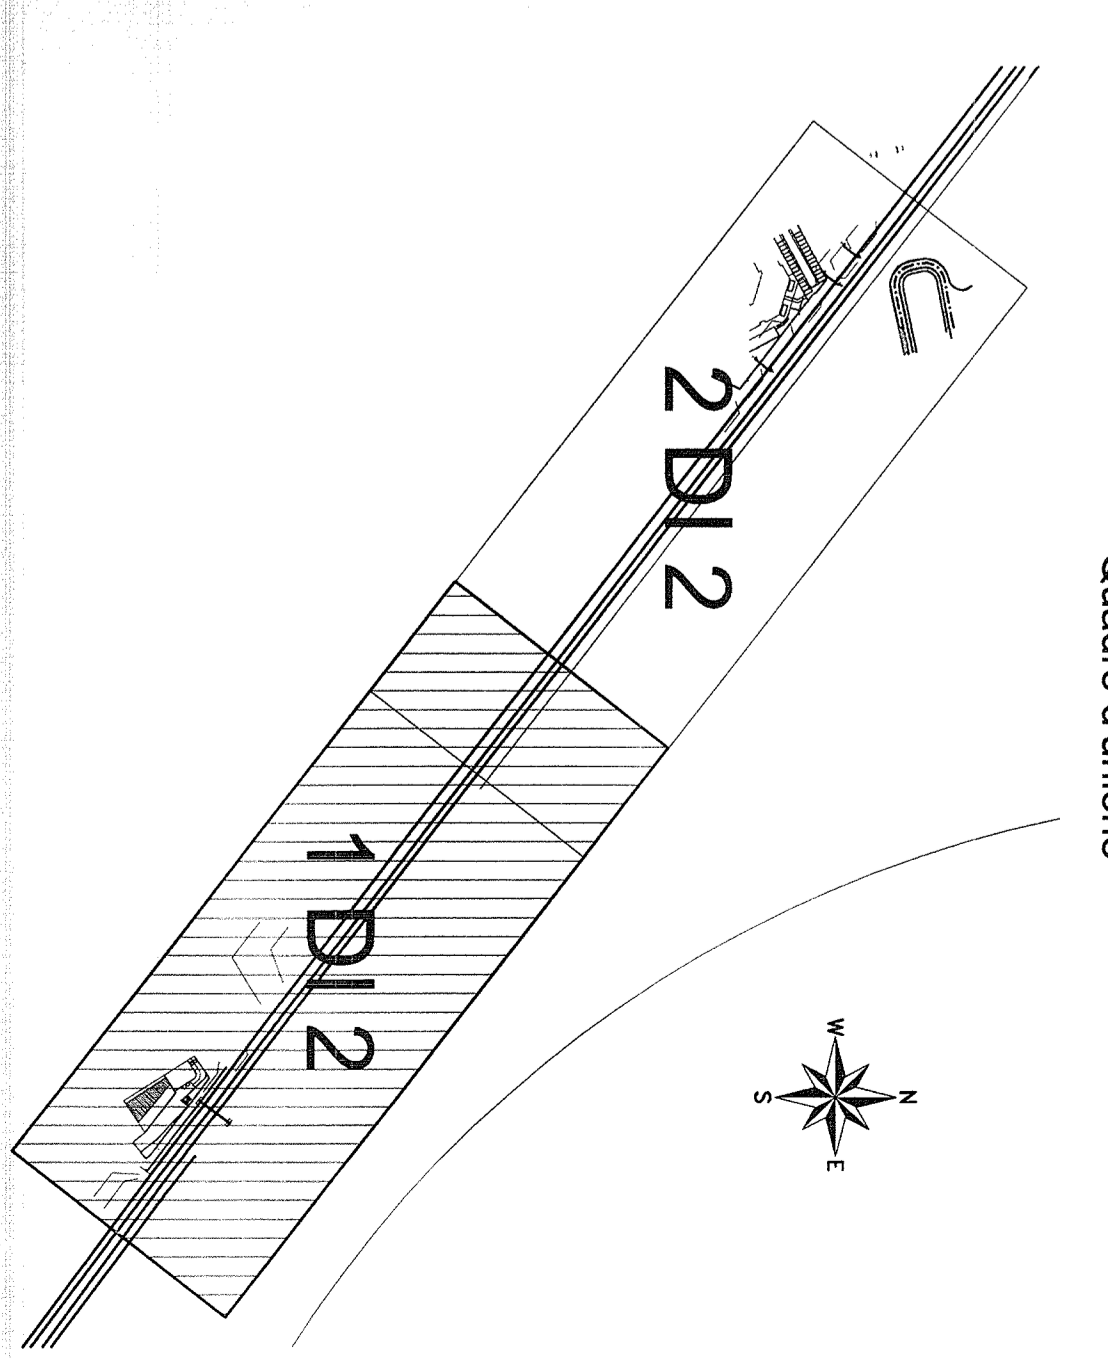

COMITENTE
SRFI
GRUPPO FERROVIE DELLO STATO

PROGETTAZIONE
ITALFERR
GRUPPO FERROVIE DELLO STATO

INFRASTRUTTURE FERROVIARIE STRATEGICHE DEFINITE
DALLA LEGGE OBBIETTIVO N. 443/01

DIREZIONE TECNICA - CENTRO DI PRODUZIONE MILANO
PROGETTO DEFINITIVO PER APPALTO INTEGRATO

POTENZIAMENTO DELLA LINEA LINEA RHO-ARONA
TRATTA RHO-GALLARATE
QUADRUPPLICAMENTO RHO-PARABIAGO E RACCORDO V
OPERE PRINCIPALI - DEVIAZIONE CANALE SECONDARIO VILLORESI
IN17 - Deviazione canale secondario Villorossi pk 3+184.93 - 3+902.49
Planimetria e profilo longitudinali - Tav. 1/2

SCALA: 1:500

CONFERMA L'UNICO FASE ENTE TIPO DOC. OPERAZIONALE PROG. REV.

MDL1	12	28	L8	IN1700	001	B
------	----	----	----	--------	-----	---

REDAZIONE

Rev.	Descrizione	Redatto	Verificato	Data	Approvato	Data
A	Emissione definitiva	C. D. S. M.		28/03/10		
B	Emissione definitiva	S. Zucchi	L. G. S. M.	28/03/10	S. Zucchi	28/03/10

ITALFERR S.p.A.
GRUPPO FERROVIE DELLO STATO

PROGETTO DEFINITIVO PER APPALTO INTEGRATO
ALBA S.p.A.
SCALA DI SEZIONE: 1:500
N. ENR.