


LEGENDA

	STRUTTURE IN CEMENTO ARMATO
	13083 mq
	119274 mq
	33333 mq


 N.B. PER LE ZONE CON INDICAZIONE DI ORIZZONTI
 PIANO CON VALORI INDICAZIONE SUPERFICIE

NOTE GENERALI

MODALITA' INTERVENTO

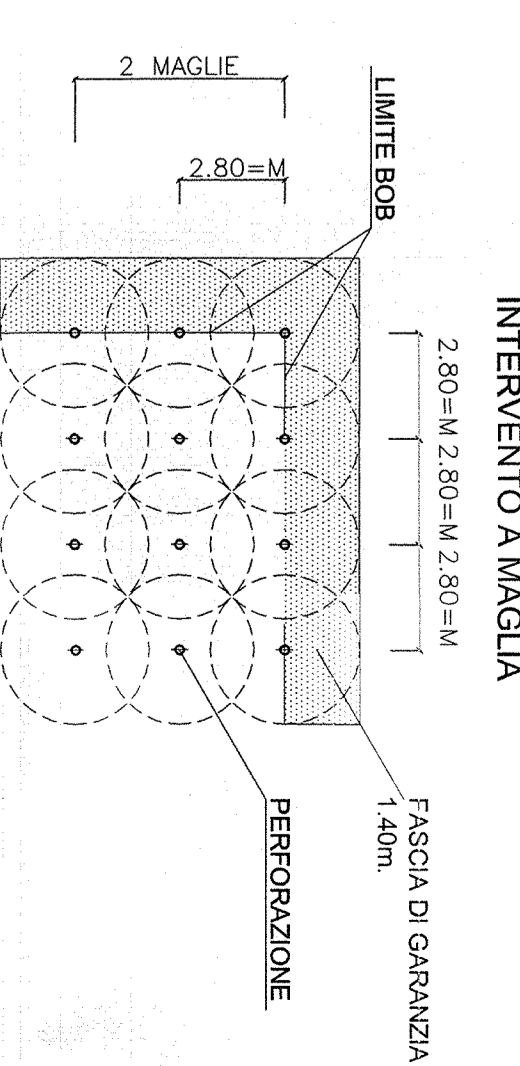

QUADRO DI UNIONE

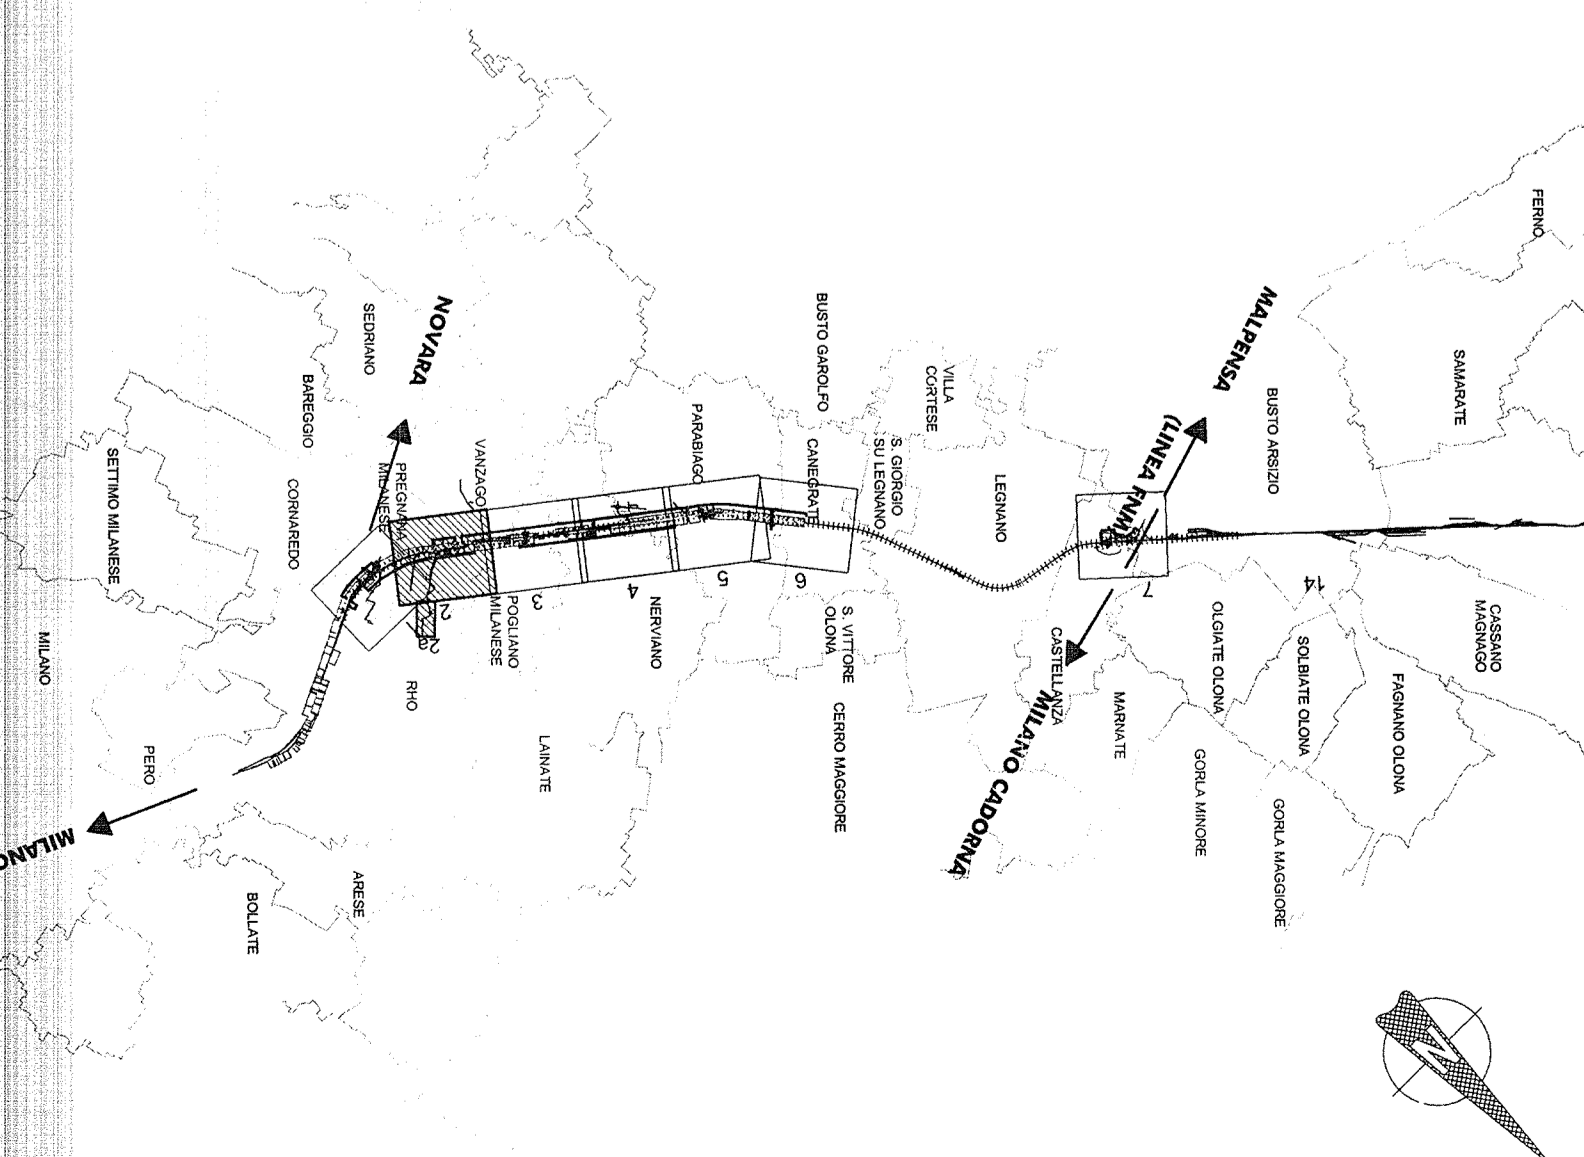

COMITENTE:

 GRUPPO FERROVIE DELLO STATO

**INFRASTRUTTURE FERROVIARIE STRATEGICHE DEFINITE
 DALLA LEGGE OBBIETTIVO N. 443/01**

**DIREZIONE TECNICA - CENTRO DI PRODUZIONE MILANO
 PROGETTO DEFINITIVO PER APPALTO INTEGRATO**

**POTenziAMENTO DELLA LINEA RHO-GALLARATE
 QUADRIPLICAMENTO RHO-PARABAGO E RACCORDO Y
 BONIFICA ORDIGNI BELLICI**

Planimetria B.O.E. - Tav. 2/7

SCALA: 1:2000

COMMESSA LOTTO FASE ENTE TIPO DOC. OPERAZIONE/DESCRIZIONE PROGR. REV.

MDL1	12	D	26	P6	BB00000	002	C
------	----	---	----	----	---------	-----	---



