



STATO	PROGETTO
SCALE	1:200
PROGETTO	1:200


SEZIONE N. : 26
Q.I. PROGETTO : 158.90
DST. PROCC. : 2900.00

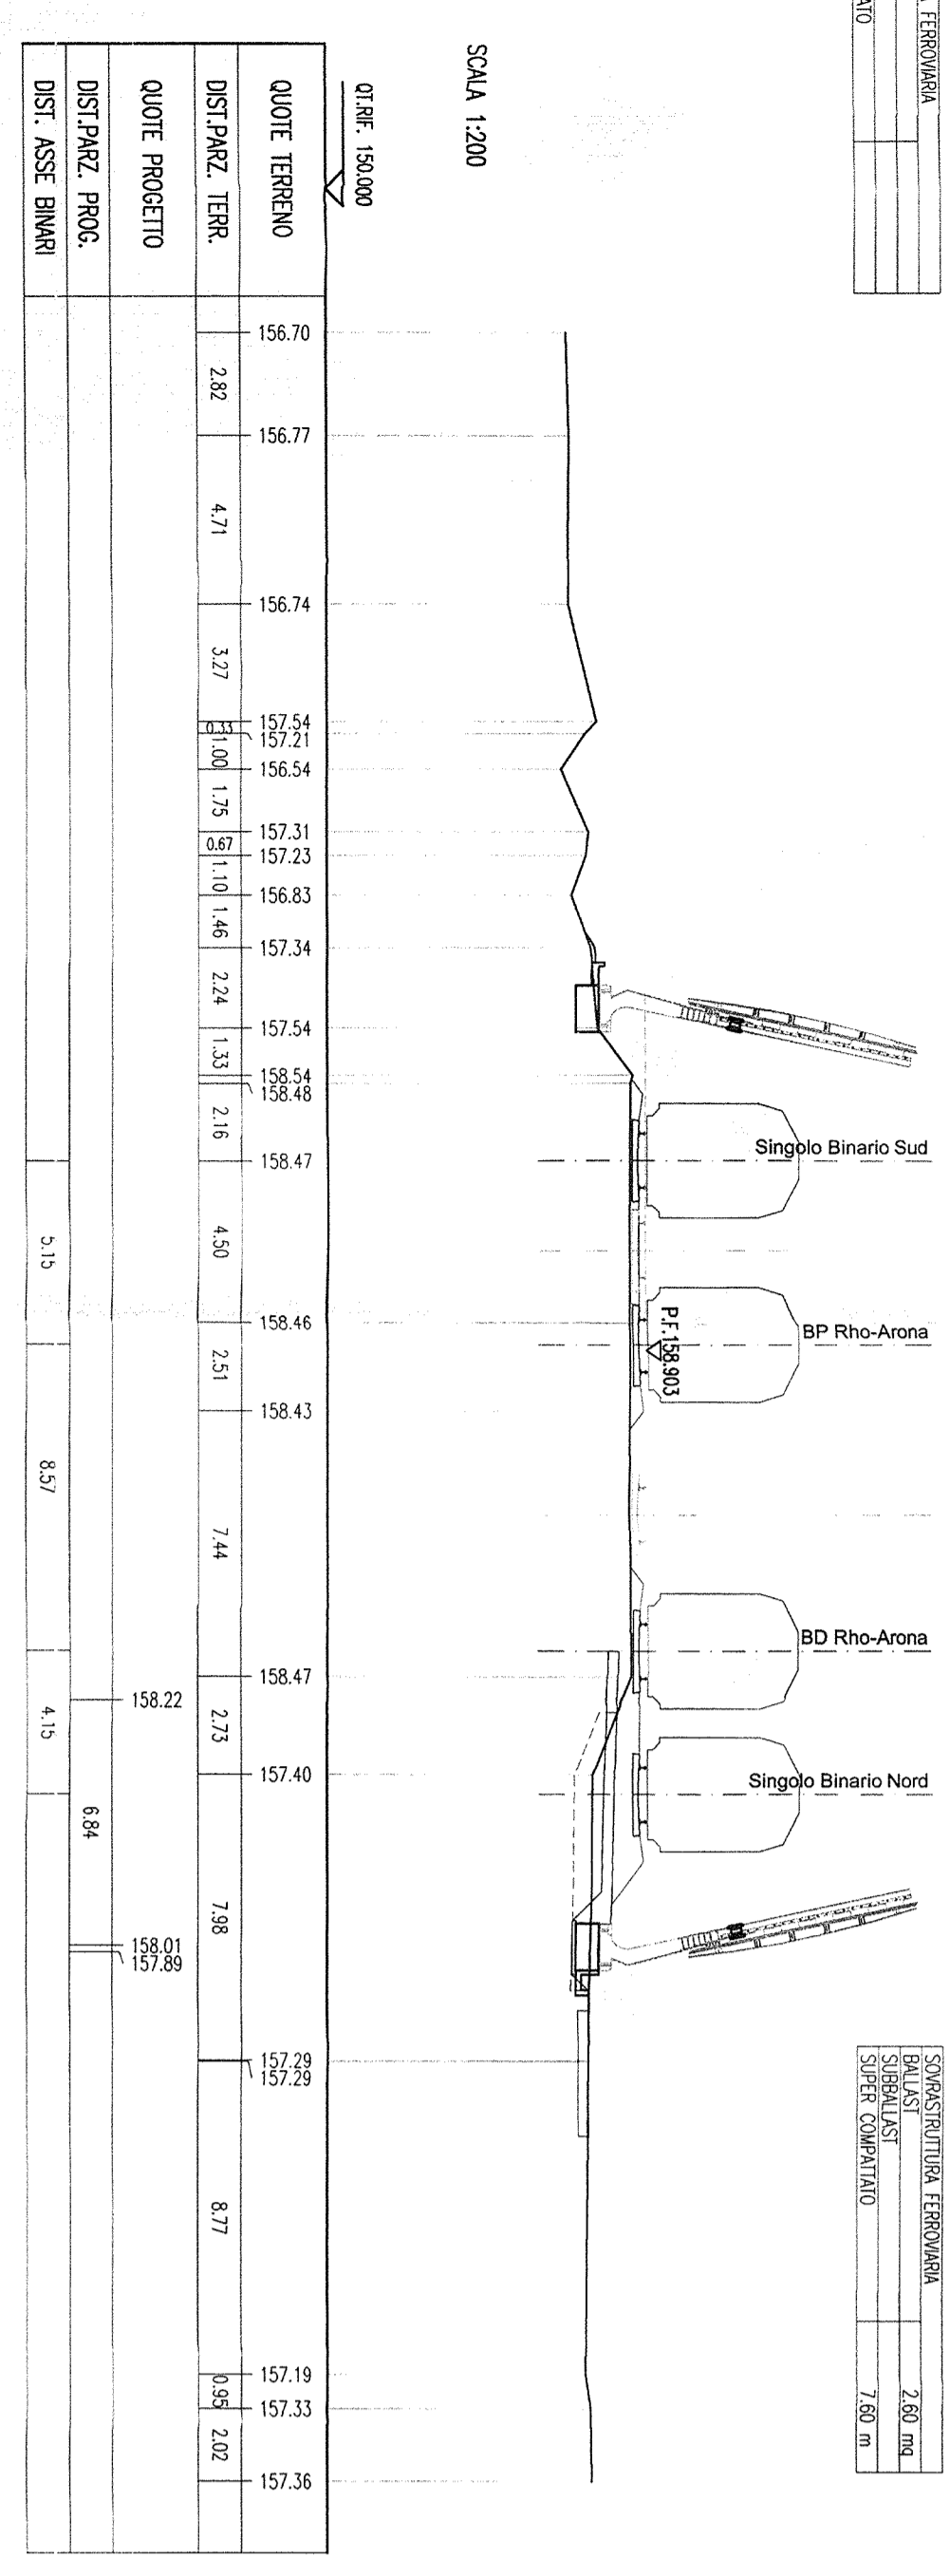


SEZIONE N. : 27
Q.I. PROGETTO : 159.16
DST. PROCC. : 2900.00

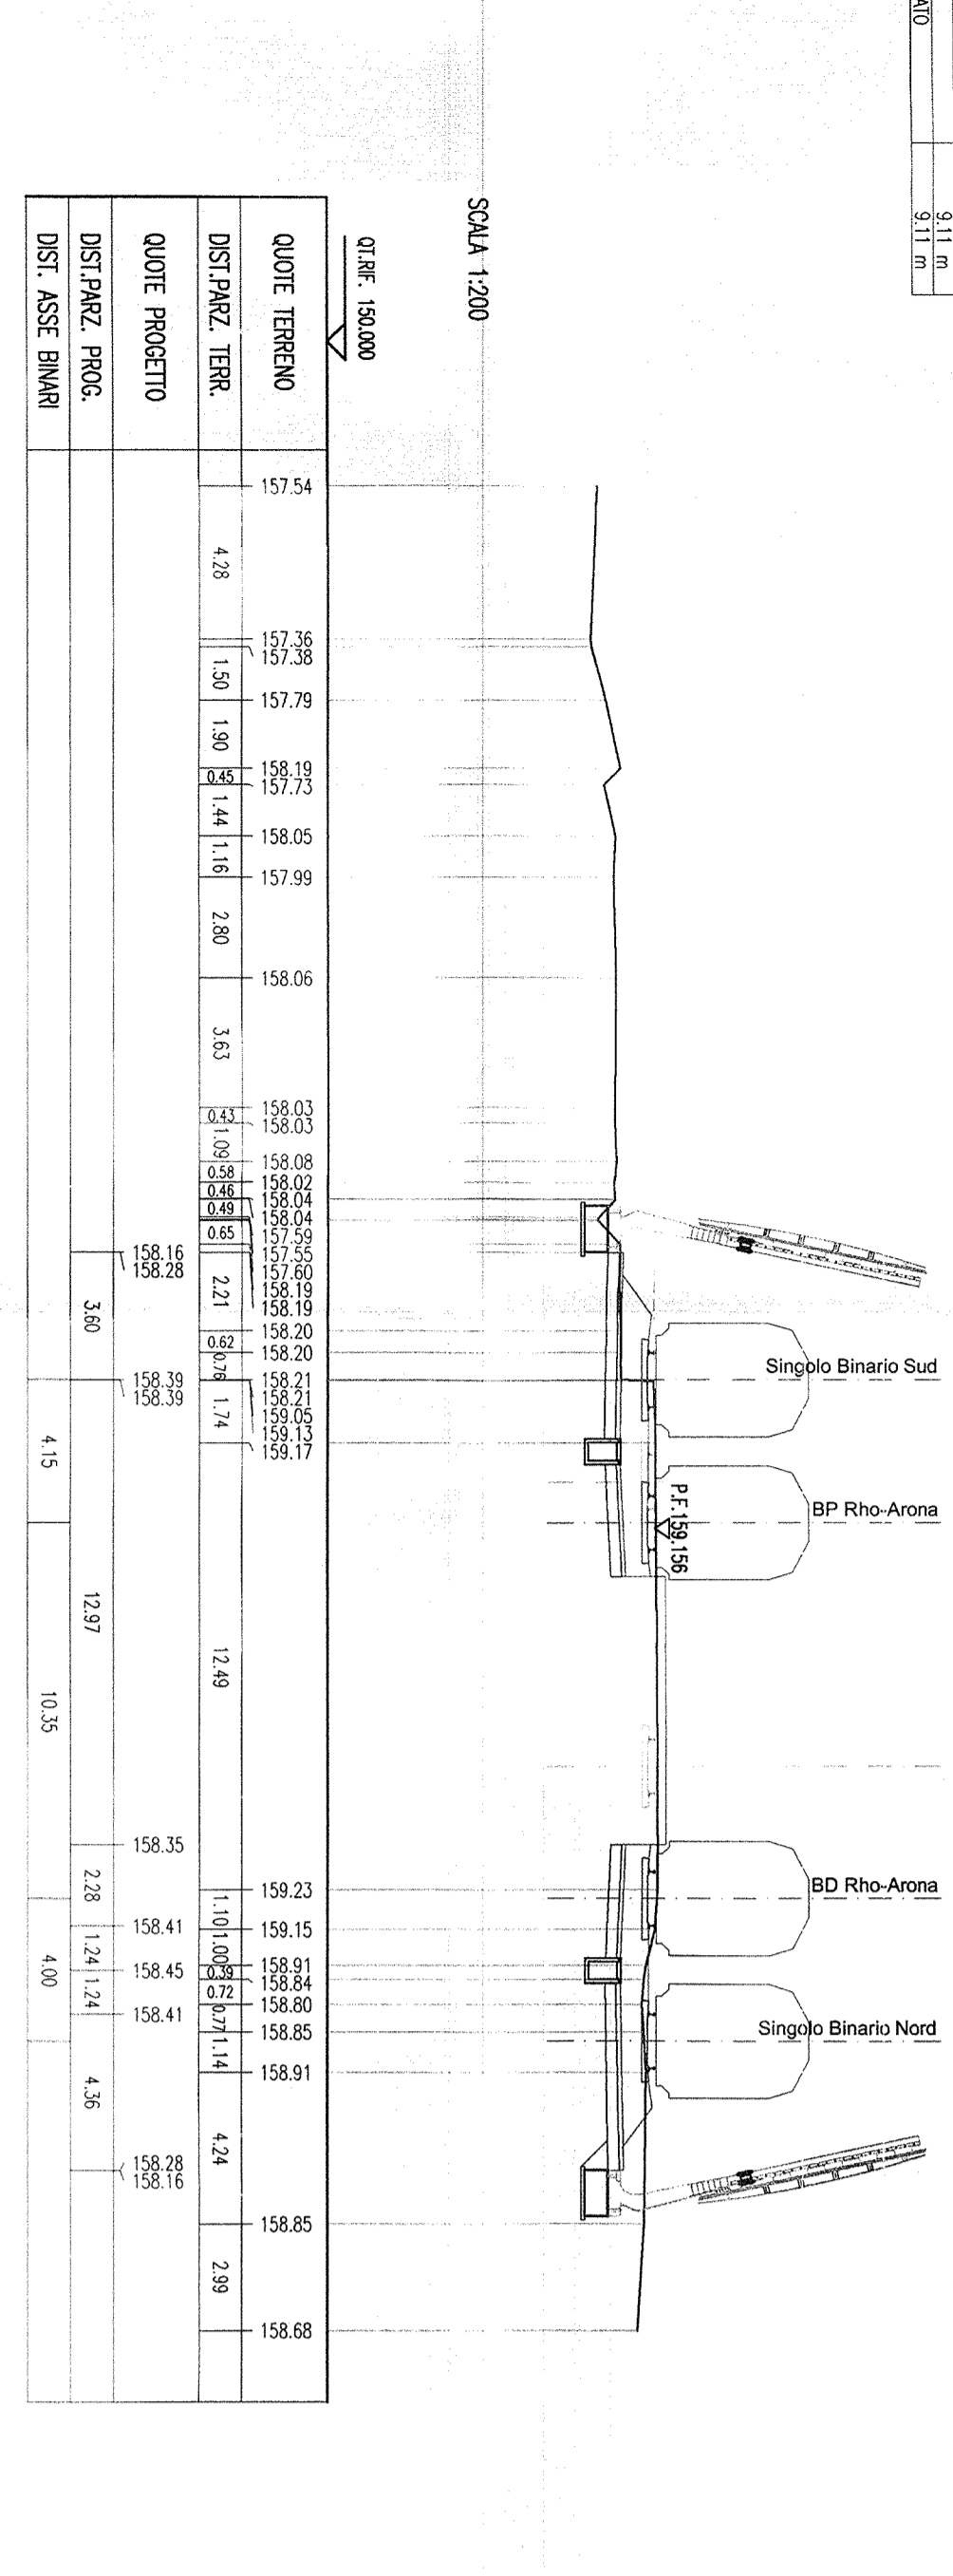


SEZIONE N. : 28
Q.I. PROGETTO : 159.41
DST. PROCC. : 2900.00

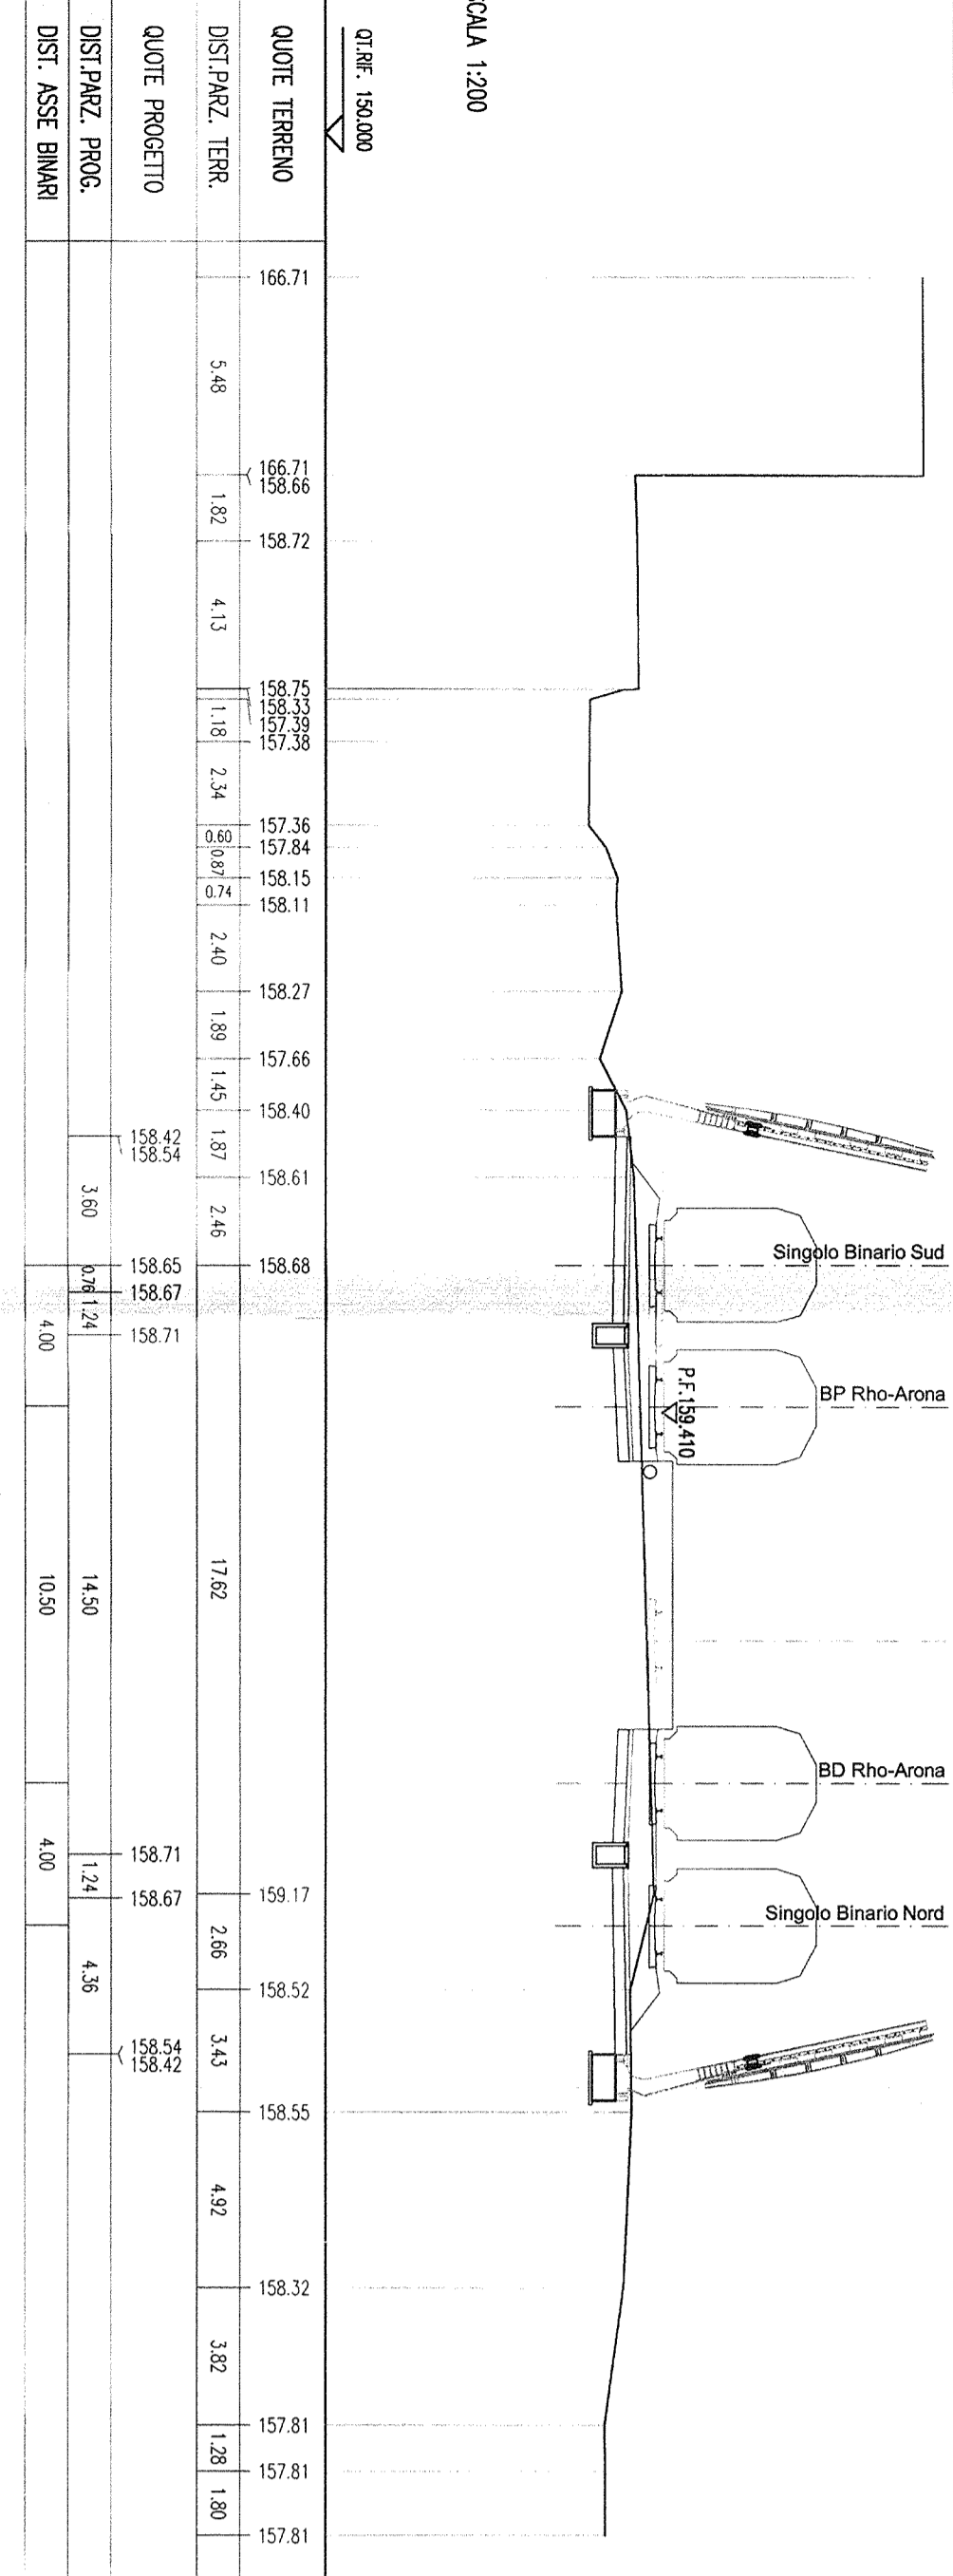

SEZIONE N. : 29
Q.I. PROGETTO : 159.64
DST. PROCC. : 2900.00

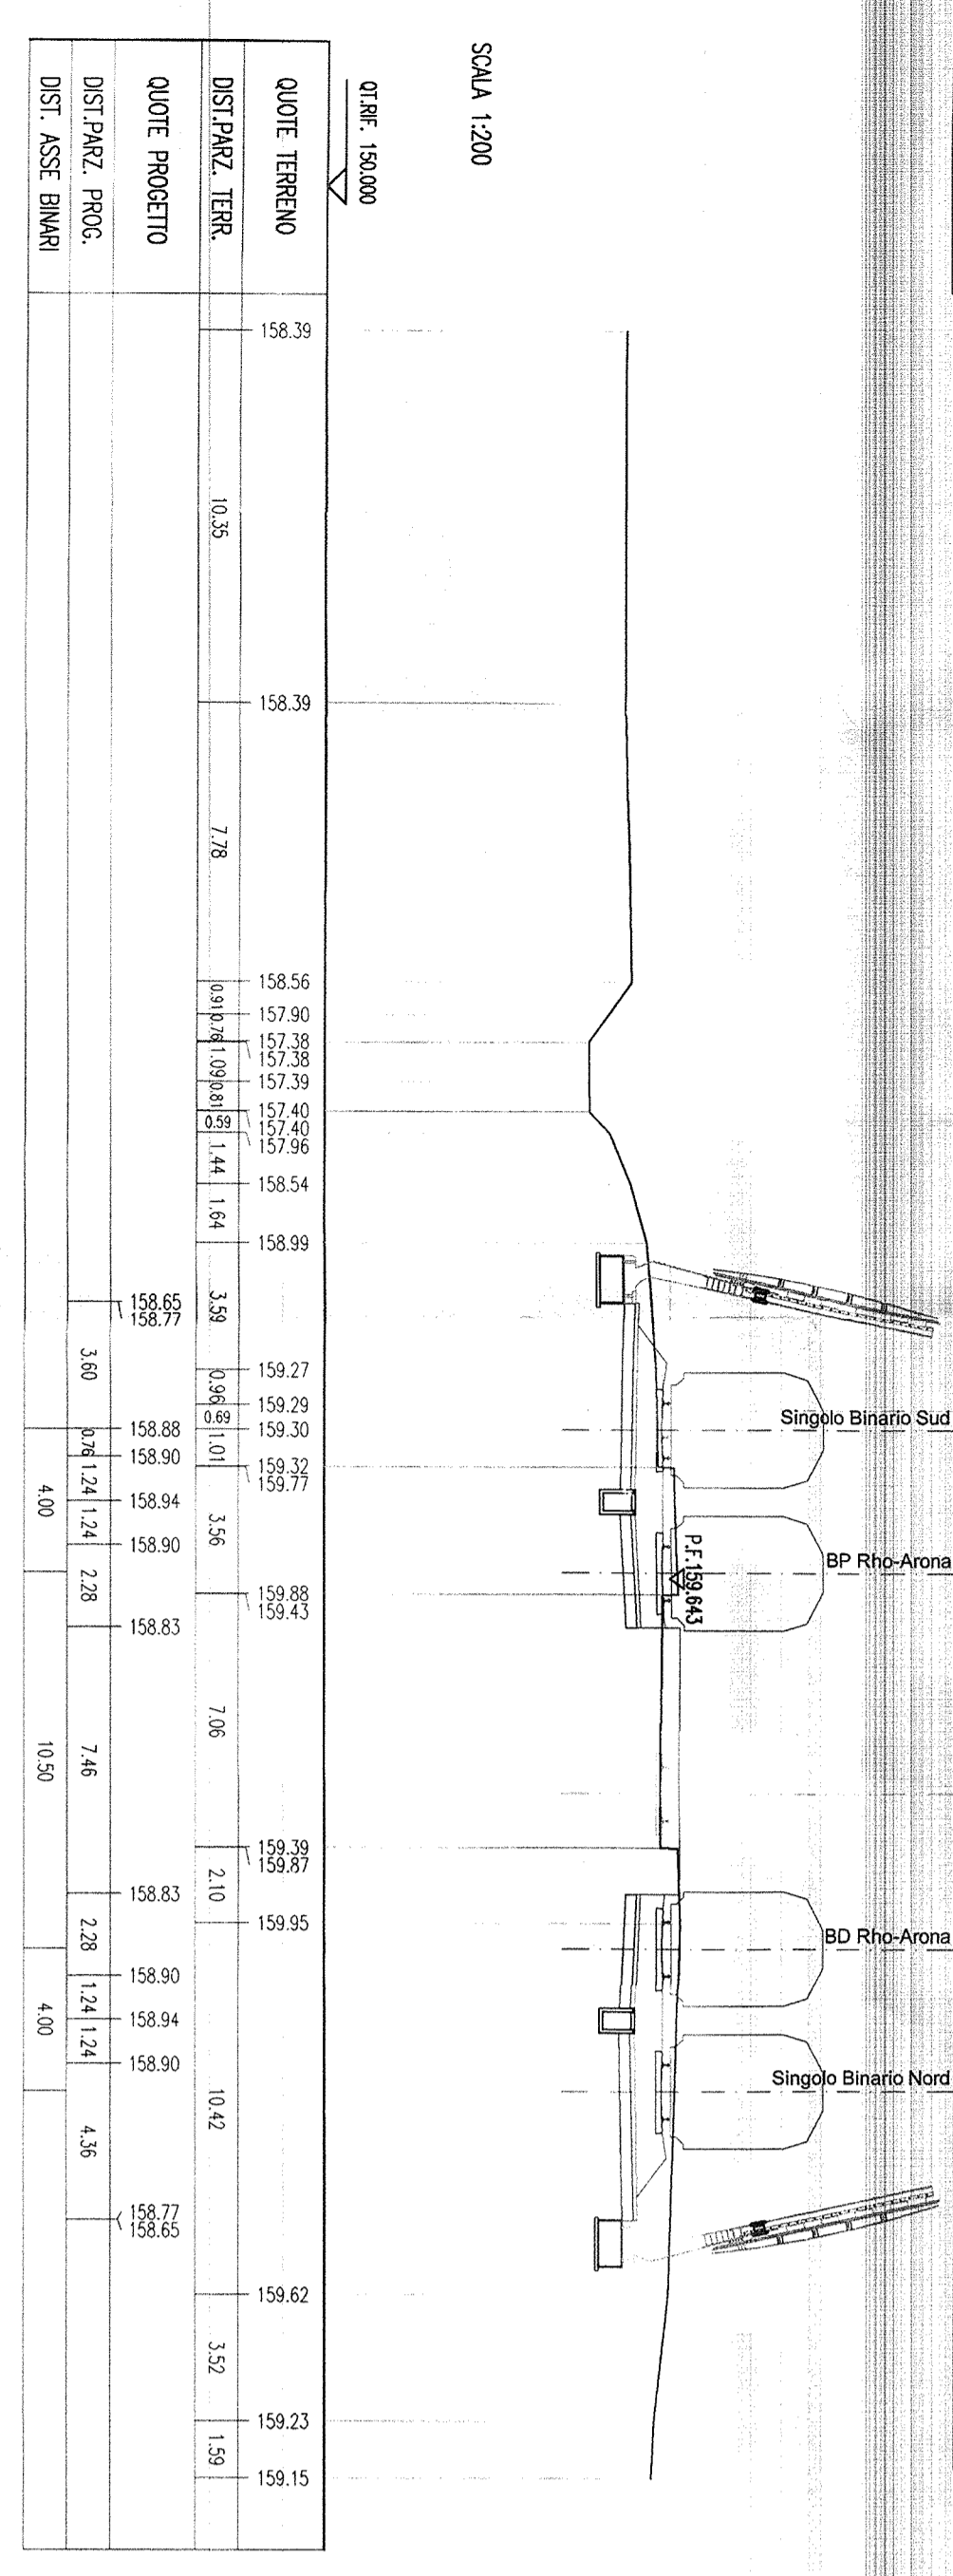


SEZIONE N. : 30
Q.I. PROGETTO : 159.83
DST. PROCC. : 2900.00

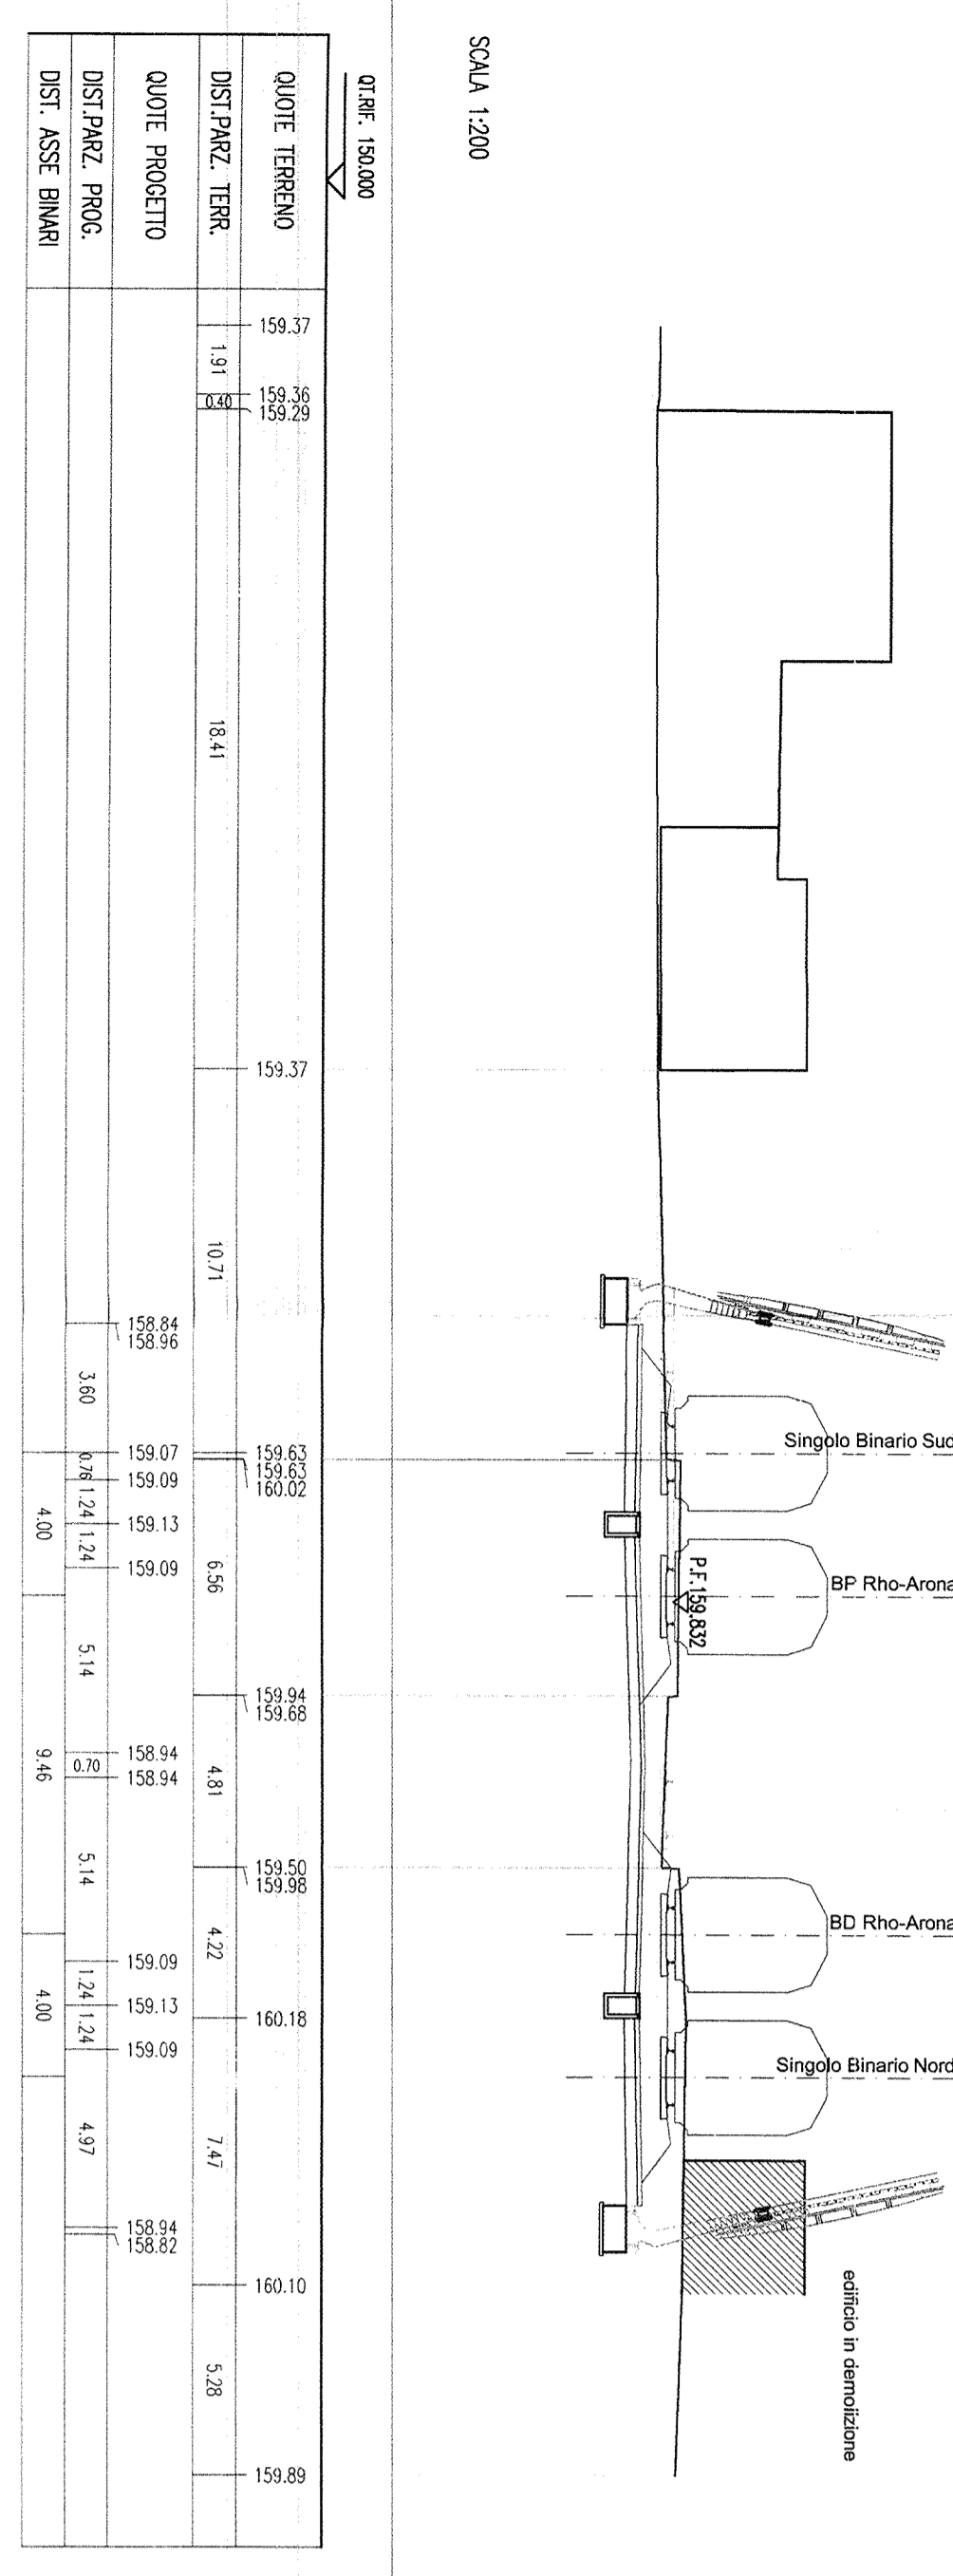


STATO	PROGETTO
SCALE	1:200


SEZIONE N. : 31
Q.I. PROGETTO : 160.02
DST. PROCC. : 3000.00

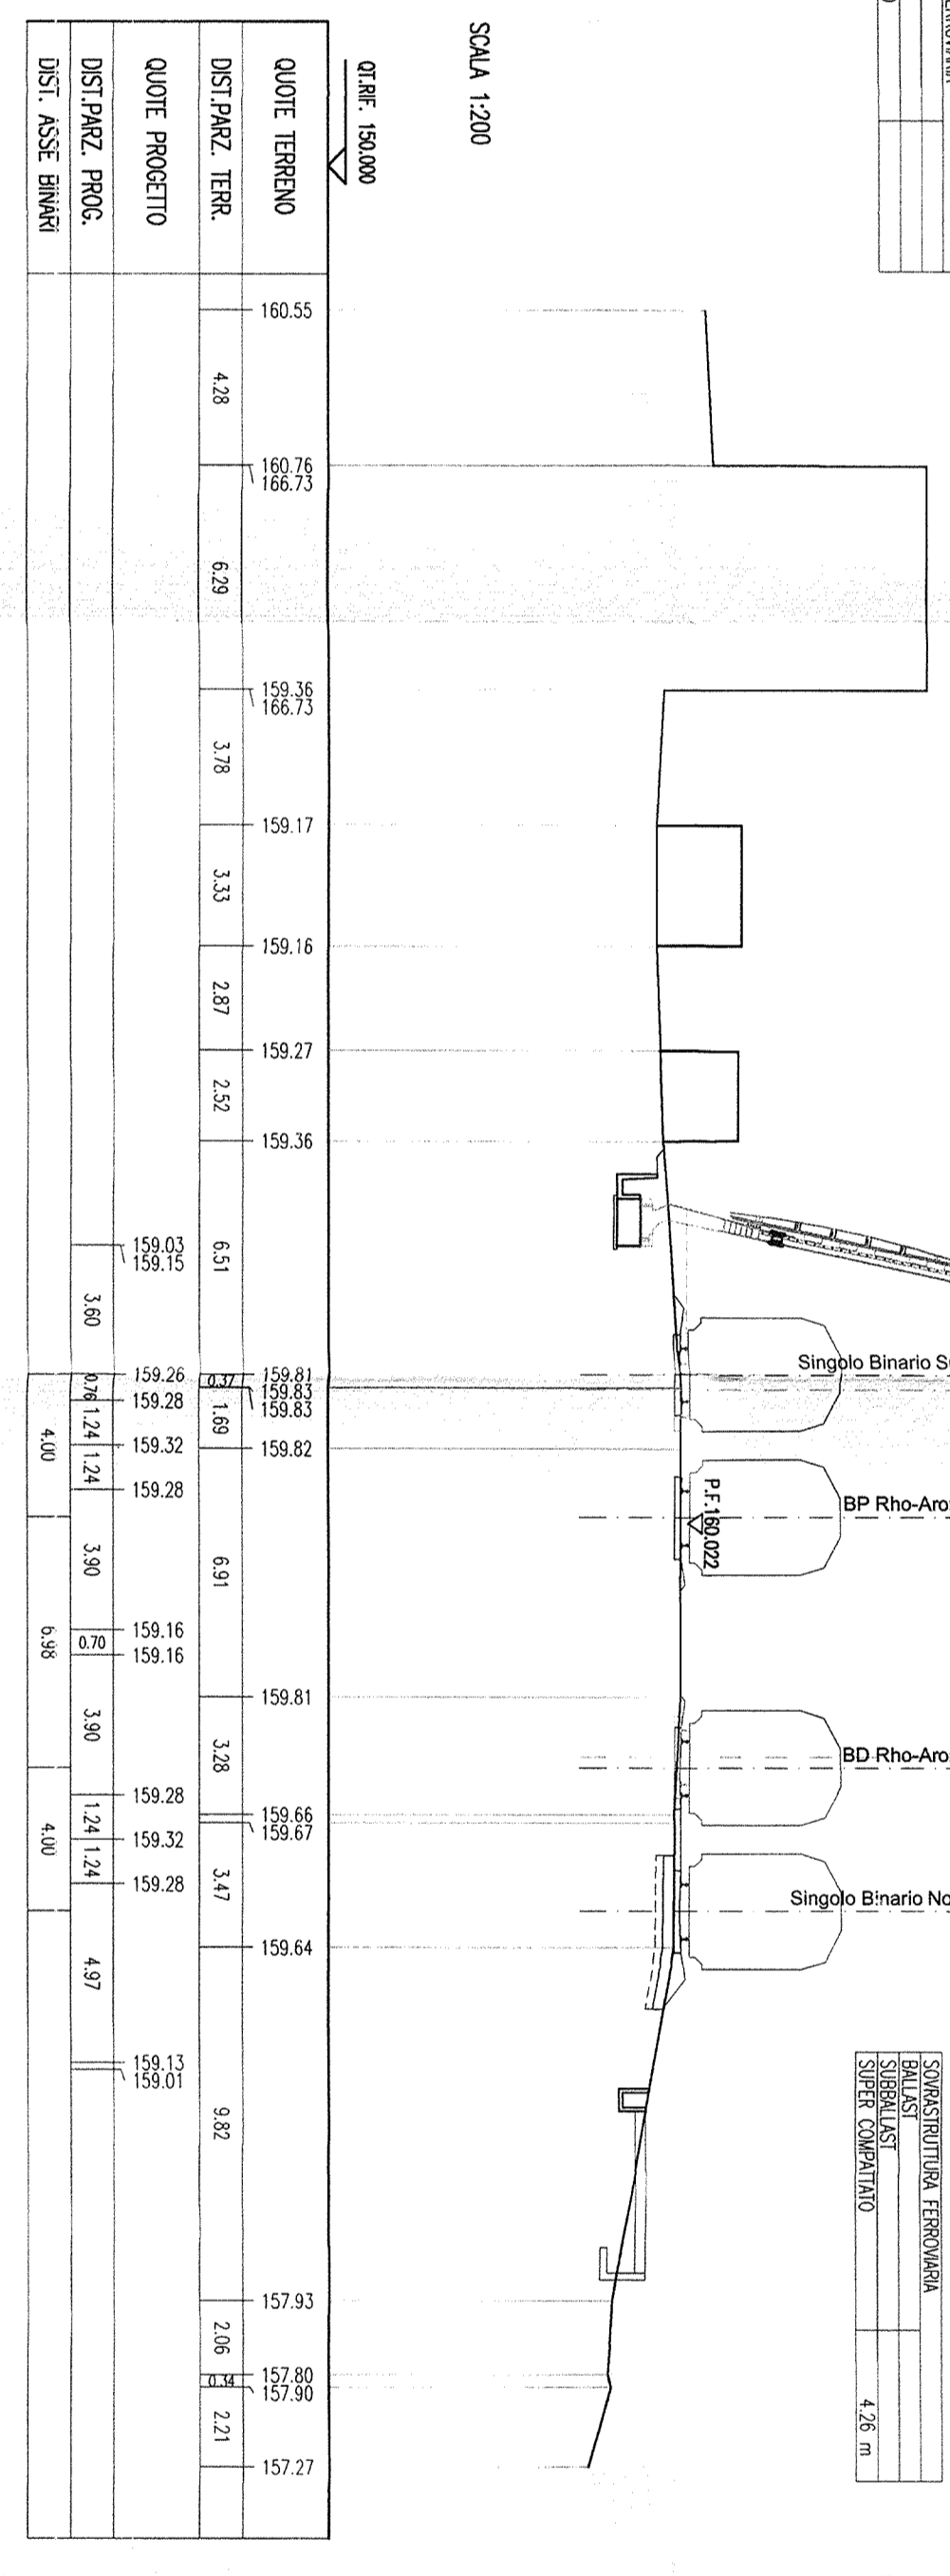


SEZIONE N. : 32
Q.I. PROGETTO : 160.23
DST. PROCC. : 3100.00

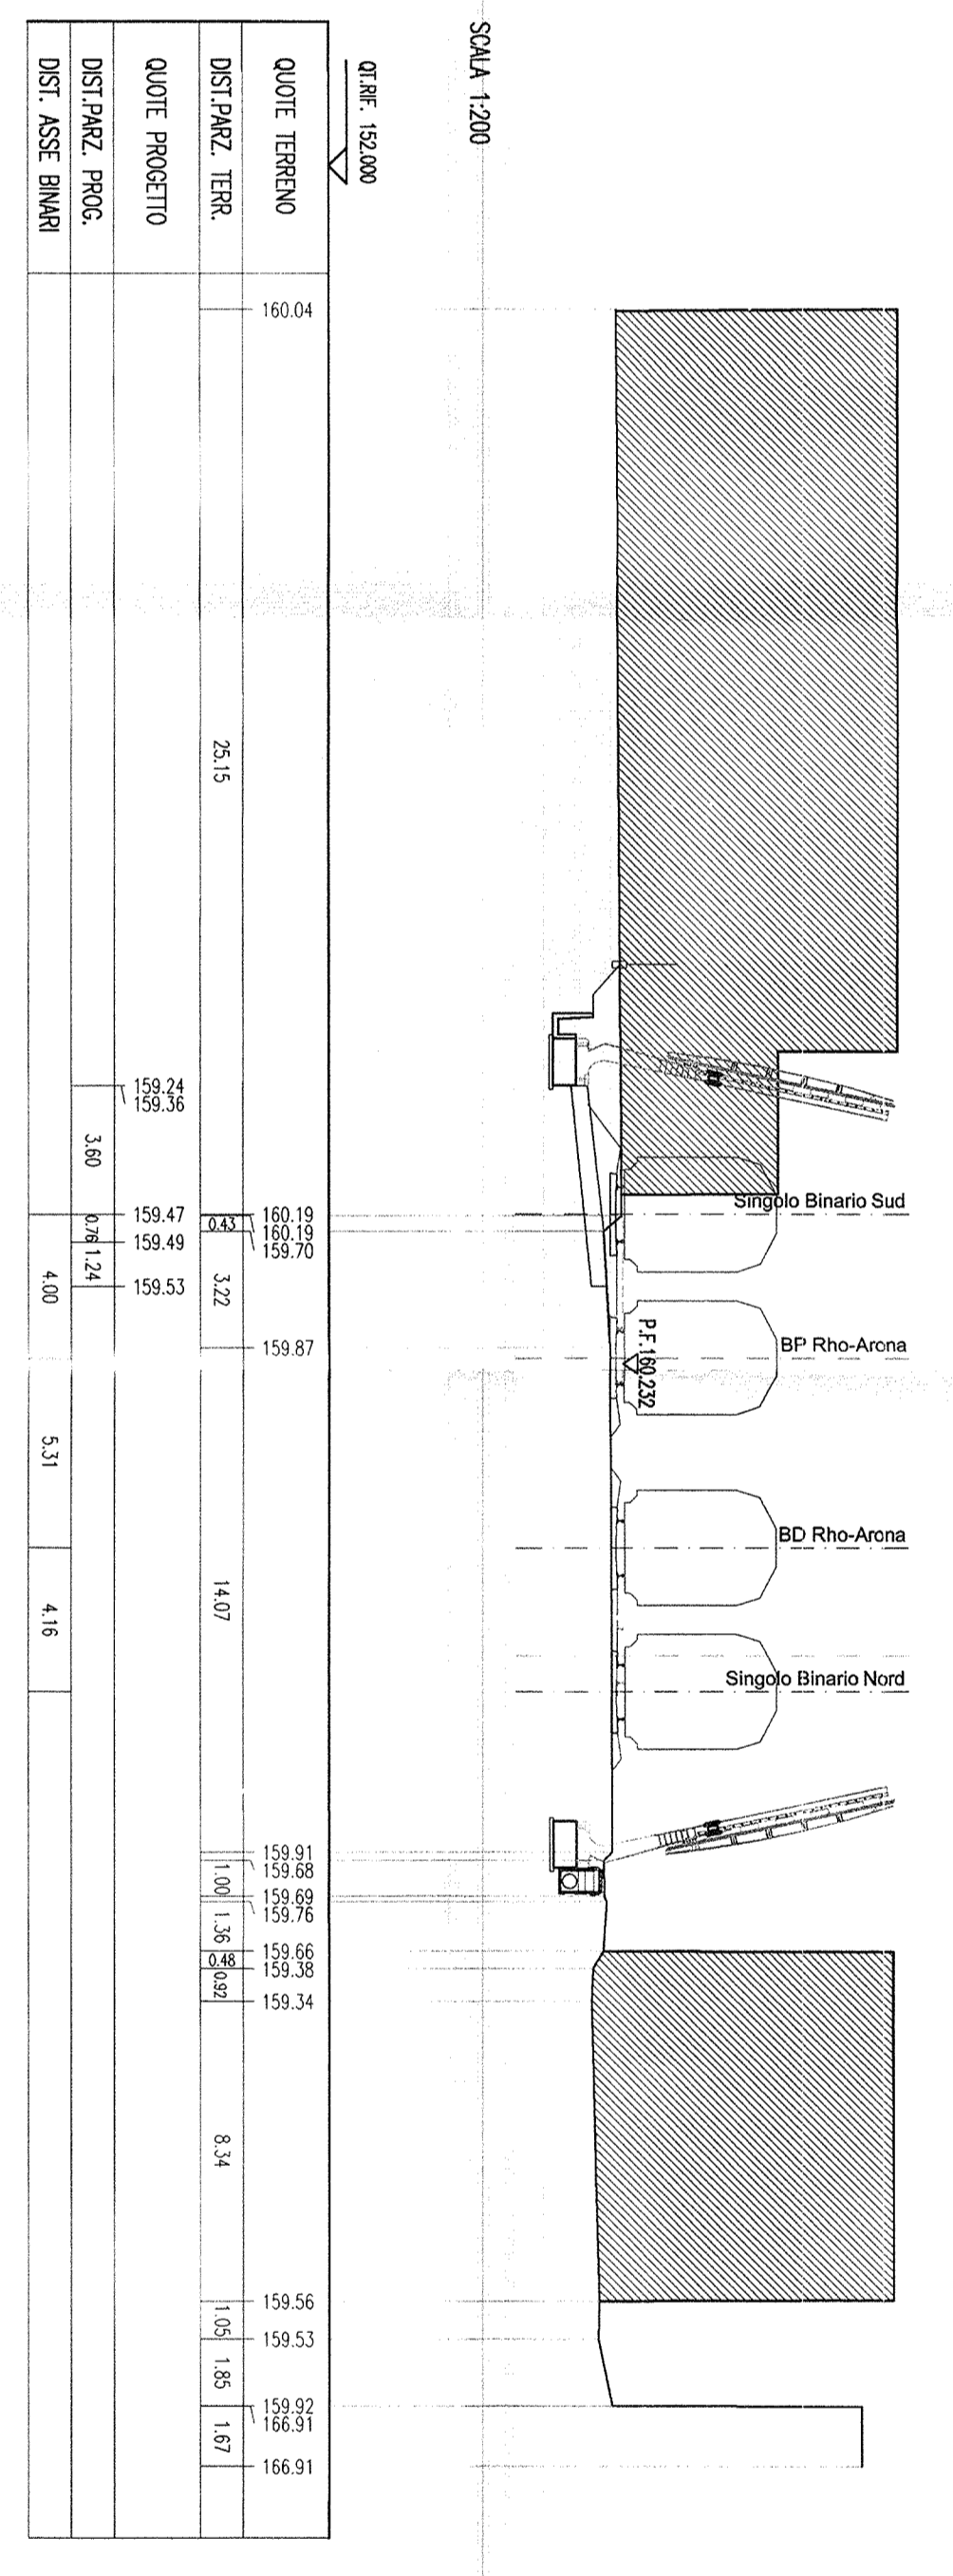


SEZIONE N. : 33
Q.I. PROGETTO : 160.78
DST. PROCC. : 3200.00

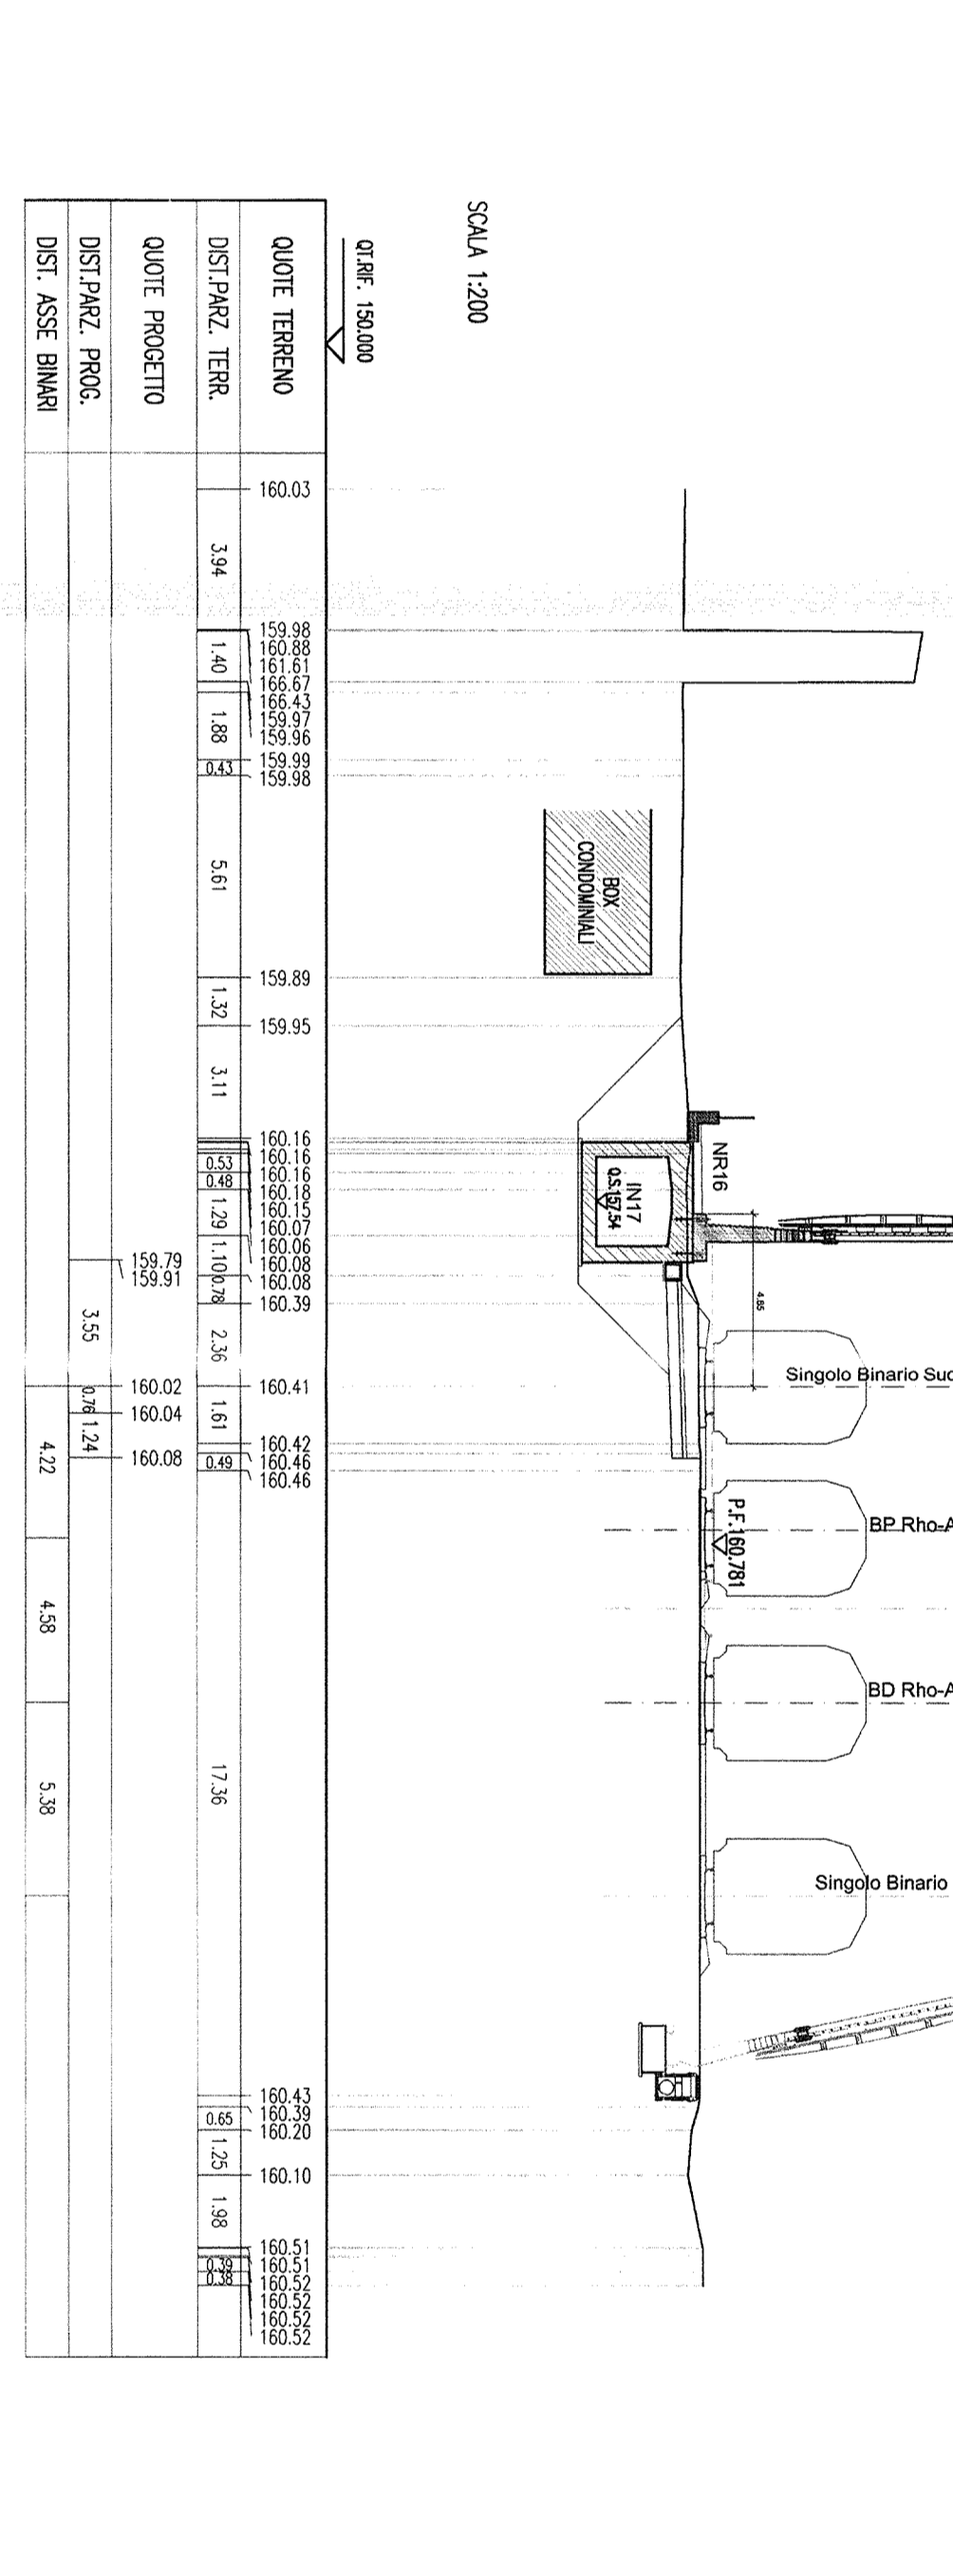

SEZIONE N. : 34
Q.I. PROGETTO : 161.35
DST. PROCC. : 3300.00

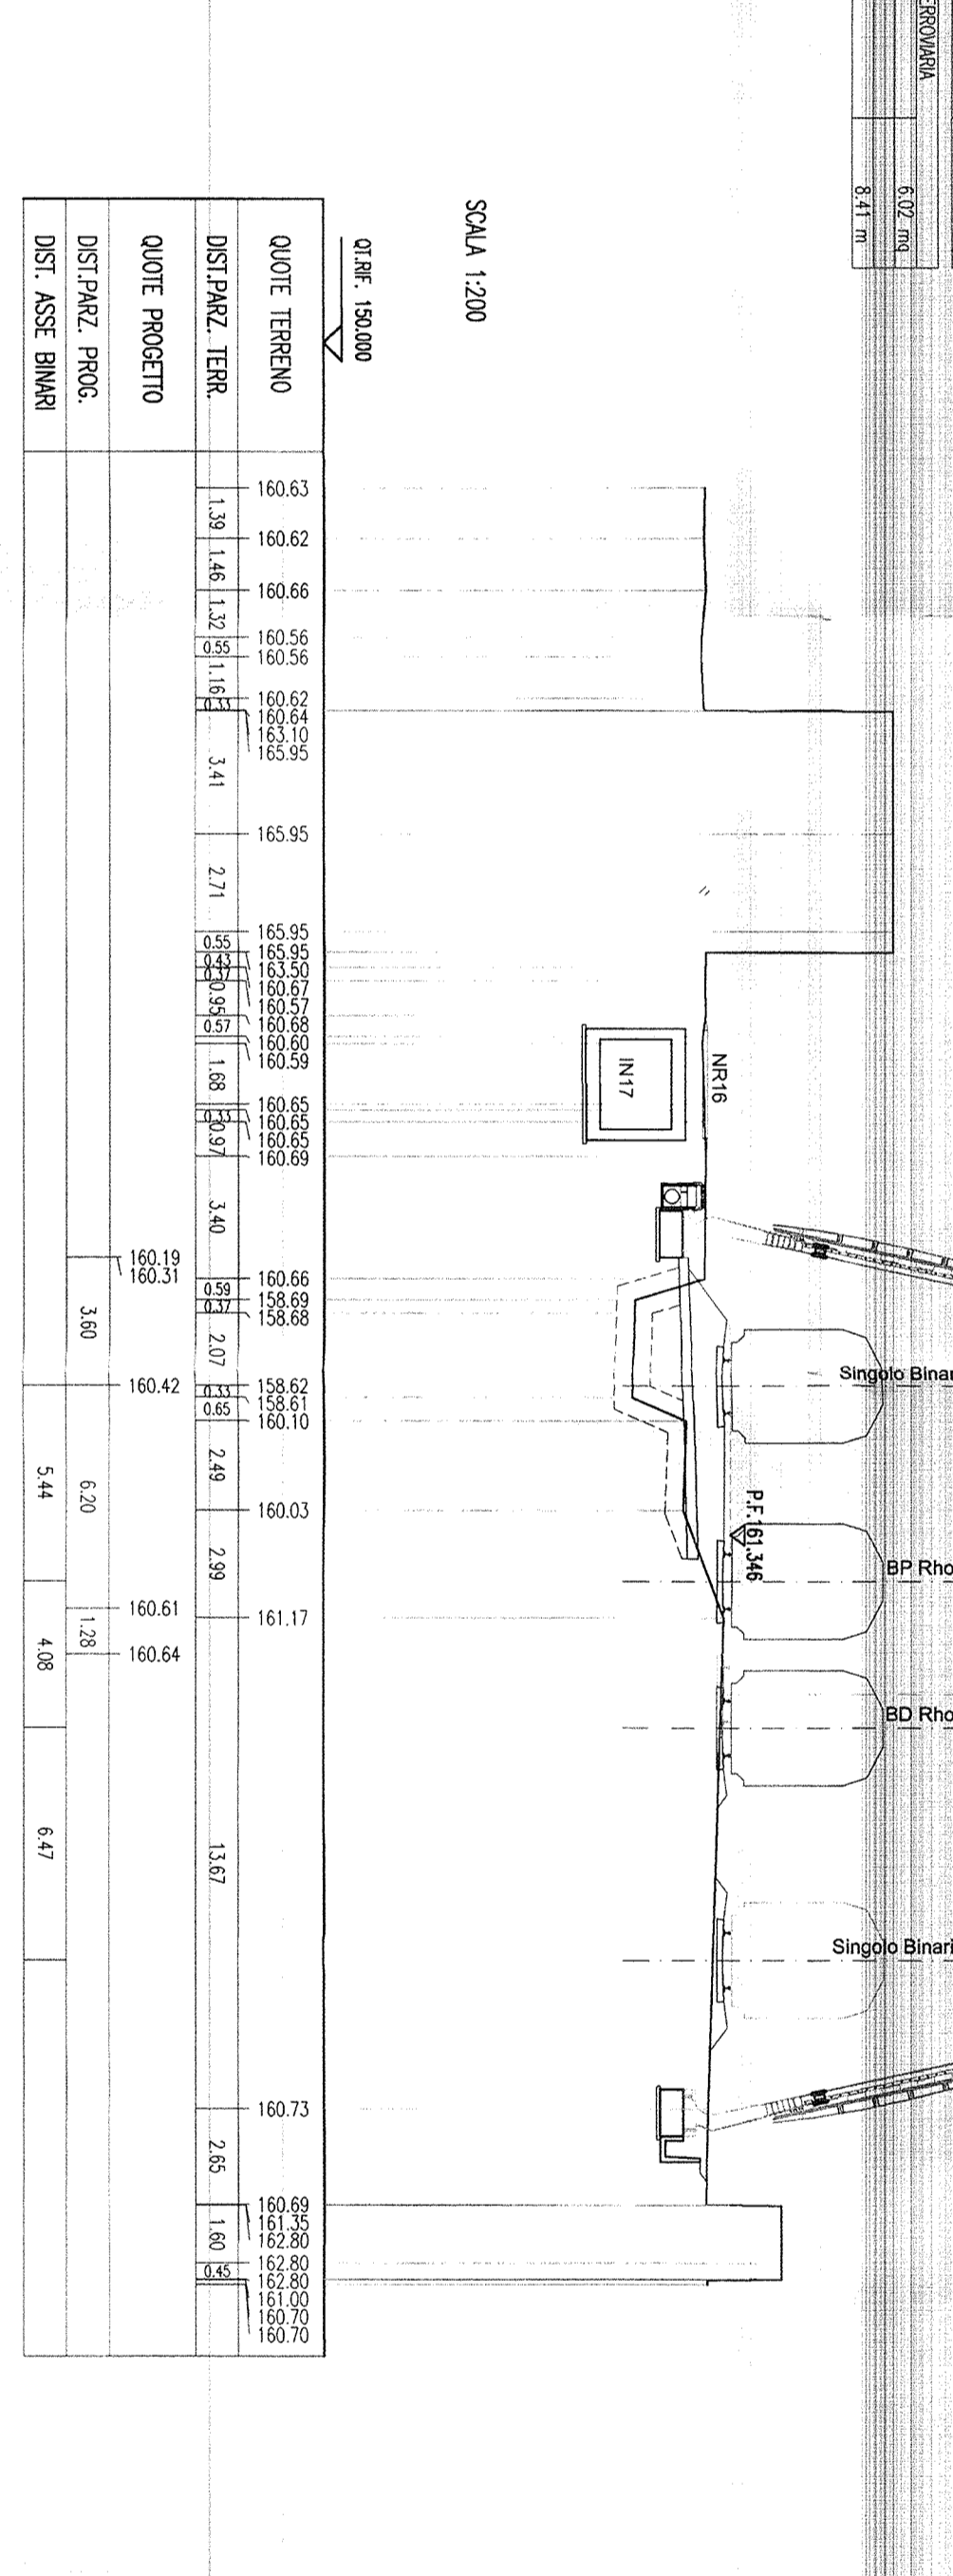

SEZIONE N. : 35
Q.I. PROGETTO : 161.91
DST. PROCC. : 3400.00

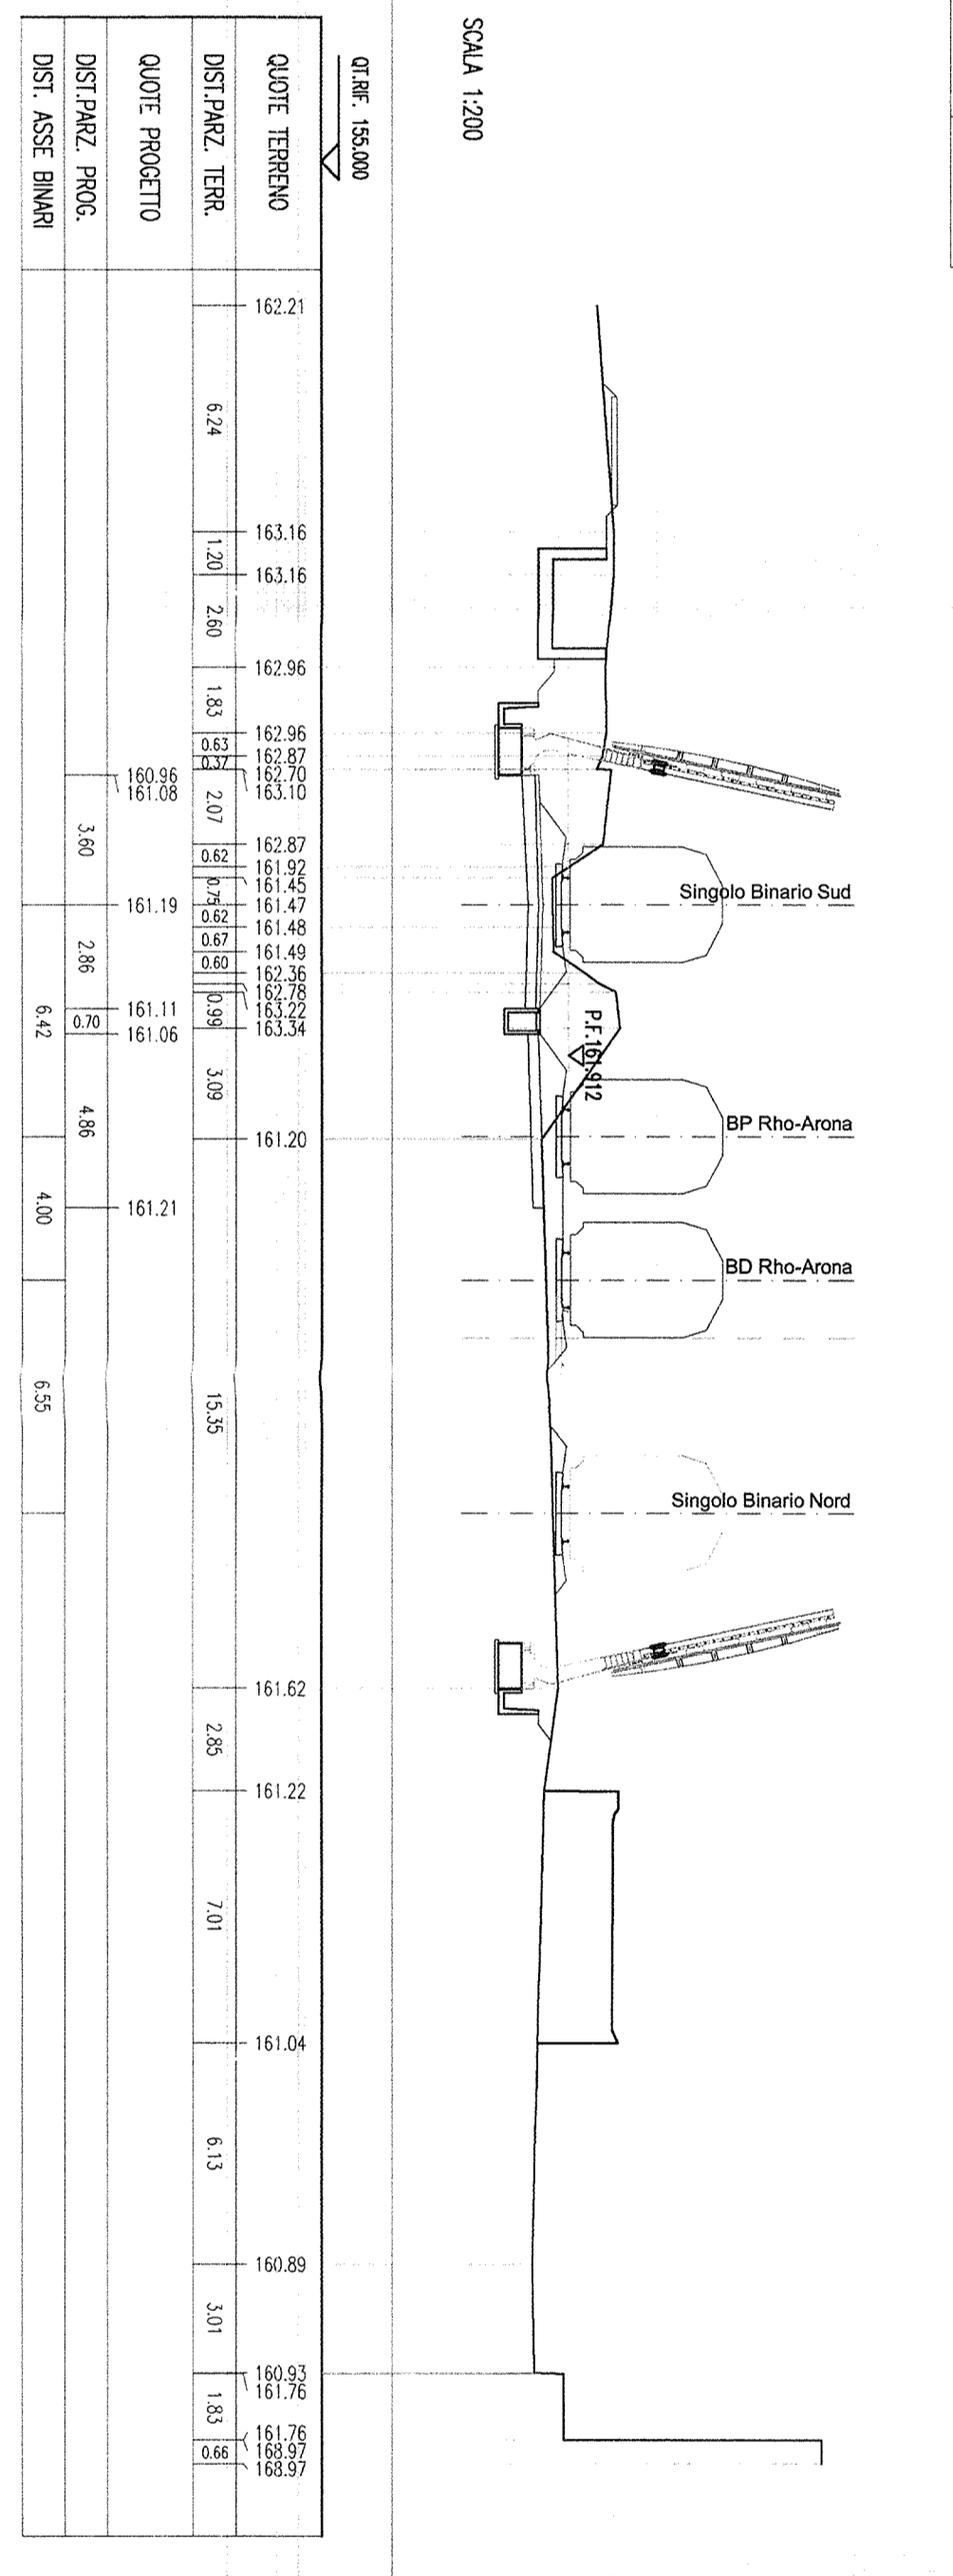

COMMITTEE

INFRASTRUTTURE FERROVIARIE STRATEGICHE DEFINITE
DALLA LEGGE OBBIETTIVO N. 443/01

DIREZIONE TECNICA - CENTRO DI PRODUZIONE MILANO
PROGETTO DEFINITIVO PER APPALTO INTEGRATO

POTENZIAMENTO DELLA LINEA RHO-ARONA.
TRATTA RHO-GALLARATE
QUADRUPPLICAMENTO RHO-PARABIAIO E RACCORDO Y
CORPO STRADALE FERROVIARIO - CONFIGURAZIONE FINALE

Sezioni trasversali - Tav. 10/19

SCALA 1:200

COMMESSA	LOTTO	FASE	ENTE	PRO.DOC.	OPERANDI/SCHEMI	PROCC.	REV.
MDL1	12	B	26	W9	CS00000	0110	C

Rev.	Descrizione	Redatto	Data	Verificato	Data	Approvato	Data
PROGETTO: INFRASTRUTTURE FERROVIARIE STRATEGICHE DEFINITE DALLA LEGGE OBBIETTIVO N. 443/01

PROGETTORE: IRFI GRUPPO FERROVIARIO ITALIANO

PROGETTORE: ITALFERRA GRUPPO FERROVIARIO ITALIANO