


	CAMPO OVEST		CAMPO EST		TOTALE	
	ha	%	ha	%	ha	%
ZONA VERDE	11.62	90.30%	9.40	93.90%	21.02	91.90%
ZONA GIALLA	1.25	9.70%	0.61	6.10%	1.86	8.10%
ZONA ROSSA	0.00	0.00%	0.00	0.00%	0.00	0.00%
TOTALE	12.87	100	10.01	100%	22.88	100

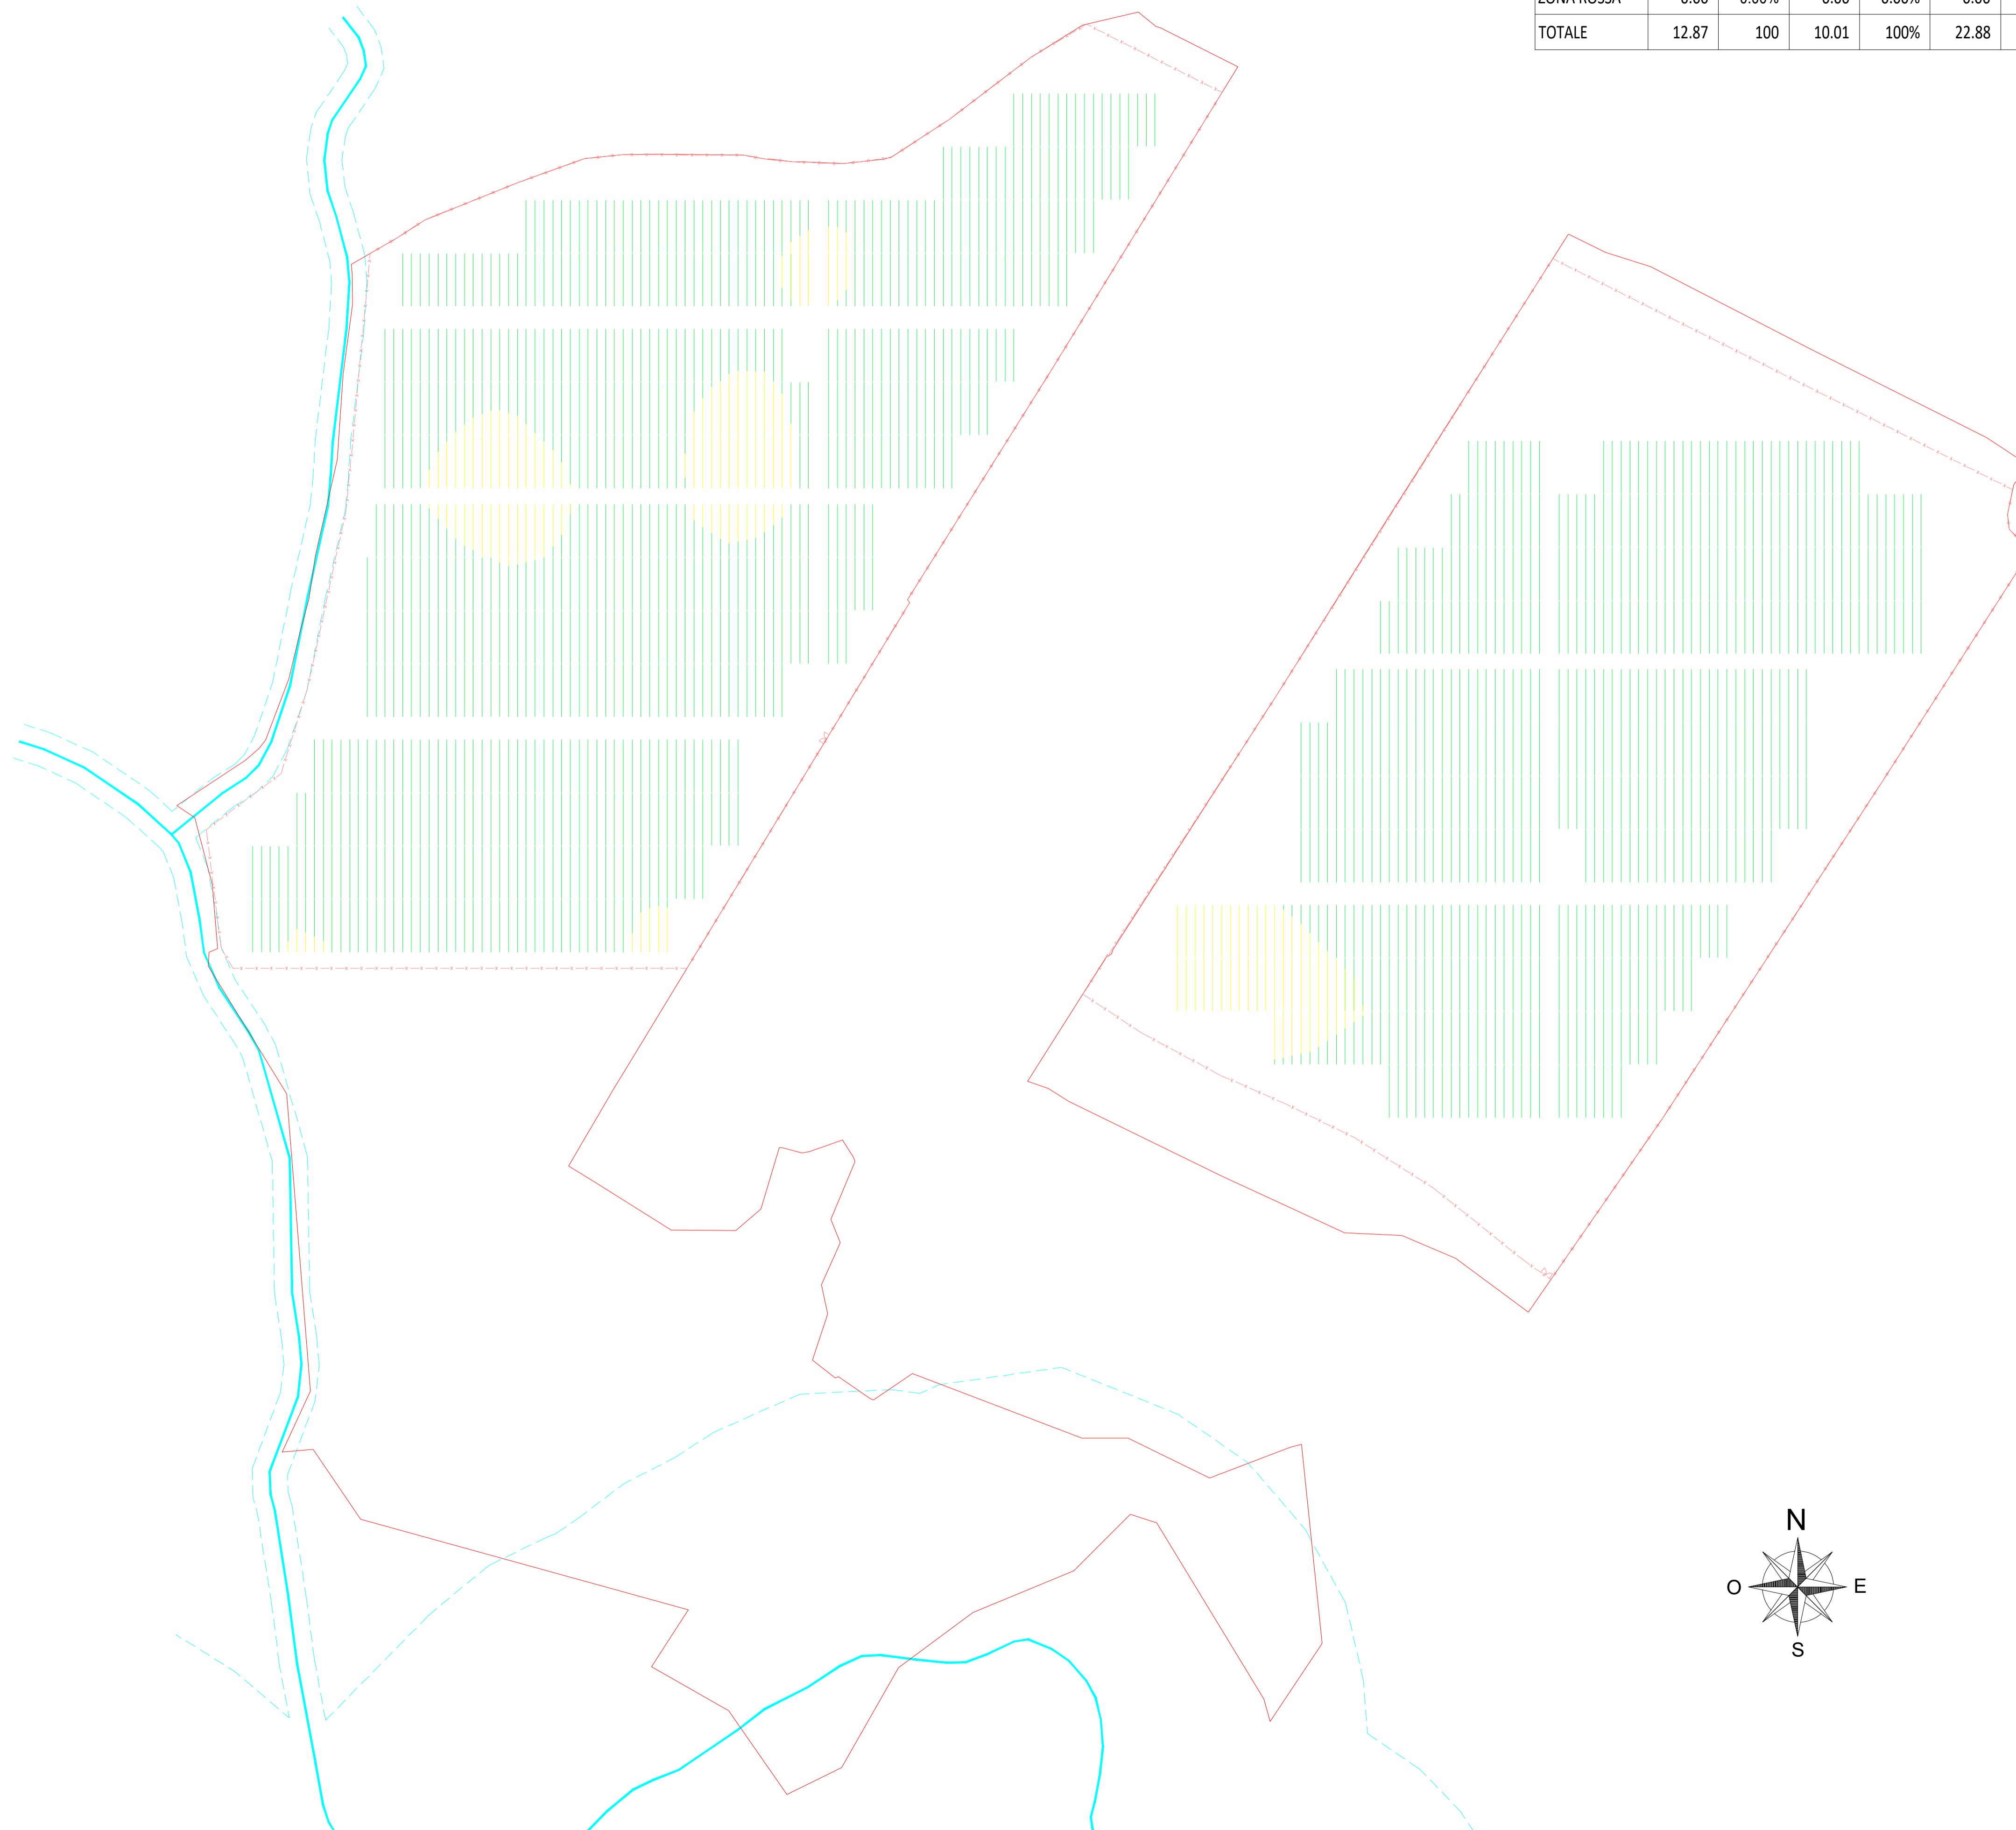

- PENDENZA NORD-SUD <10%
- PENDENZA NORD-SUD 10%<P<15%
- PENDENZA NORD-SUD >15%



**COMUNE DI GENZANO DI LUCANIA**  
**PROVINCIA DI POTENZA**  
**REGIONE BASILICATA**

IMPIANTO SOLARE FOTOVOLTAICO "RIPA D'API" CONNESSO ALLA RTN DELLA POTENZA DI PICCO P=19'993.87 kWp E POTENZA IN IMMISSIONE PARI A 19'998.02 kW, DELLE RELATIVE OPERE DI CONNESSIONE ALLA RTN E PIANO AGRONOMICO PER L'UTILIZZO A SCOPI AGRICOLI DELL'AREA

*Proponente*  
**SOLAR ENERGY NOVE S.R.L.**  
 VIA SEBASTIAN ALTMANN, 9 - 39100 BOLZANO  
 C.F. - P.I. - REGISTRO IMPRESE 03058390216  
 PEC: solareenergynove.srl@legalmail.it

*Progettazione*

*Preparato*

Daniilo Brambilla

*Verificato*

Gianandrea Ing. Bertinazzo

*Approvato*

Vasco Ing. Piccoli



## PROGETTAZIONE DEFINITIVA

*Titolo elaborato*  
**IMPIANTO FOTOVOLTAICO DENOMINATO RIPPA D'API**  
**DETTAGLIO PENDENZE DI CAMPO**

<i>Elaborato N.</i>	<i>Data emissione</i>		
<b>A.12.b.20</b>	06/08/21		
<i>Nome file</i>			
SOL013a-RIPA D'API			
<i>N. Progetto</i>	<i>Scala</i>	<i>REV.</i>	<i>DATA</i>
SOL013a	1:2'000	00	06/08/21
			PRIMA EMISSIONE
			DESCRIZIONE

IL PRESENTE DOCUMENTO NON POTRA' ESSERE COPIATO, RIPRODOTTO O ALTAMENTE PUBBLICATO, IN TUTTO O IN PARTE, SENZA IL CONSENSO SCRITTO DI SOLAR ENERGY NOVE S.R.L., CON UTILIZZO NON AUTORIZZATO SARA' PERSEGUITO A NORMA DI LEGGE.  
 THIS DOCUMENT CAN NOT BE COPIED, REPRODUCED OR PUBLISHED, EITHER IN PART OR IN ITS ENTIRETY, WITHOUT THE WRITTEN PERMISSION OF SOLAR ENERGY NOVE S.R.L.. UNAUTHORIZED USE WILL BE PROSECUTED BY LAW.

