



SEZIONE N. : 33  
 QI. PROGETTO : 160.78  
 DIST.PROC. : 3000.00

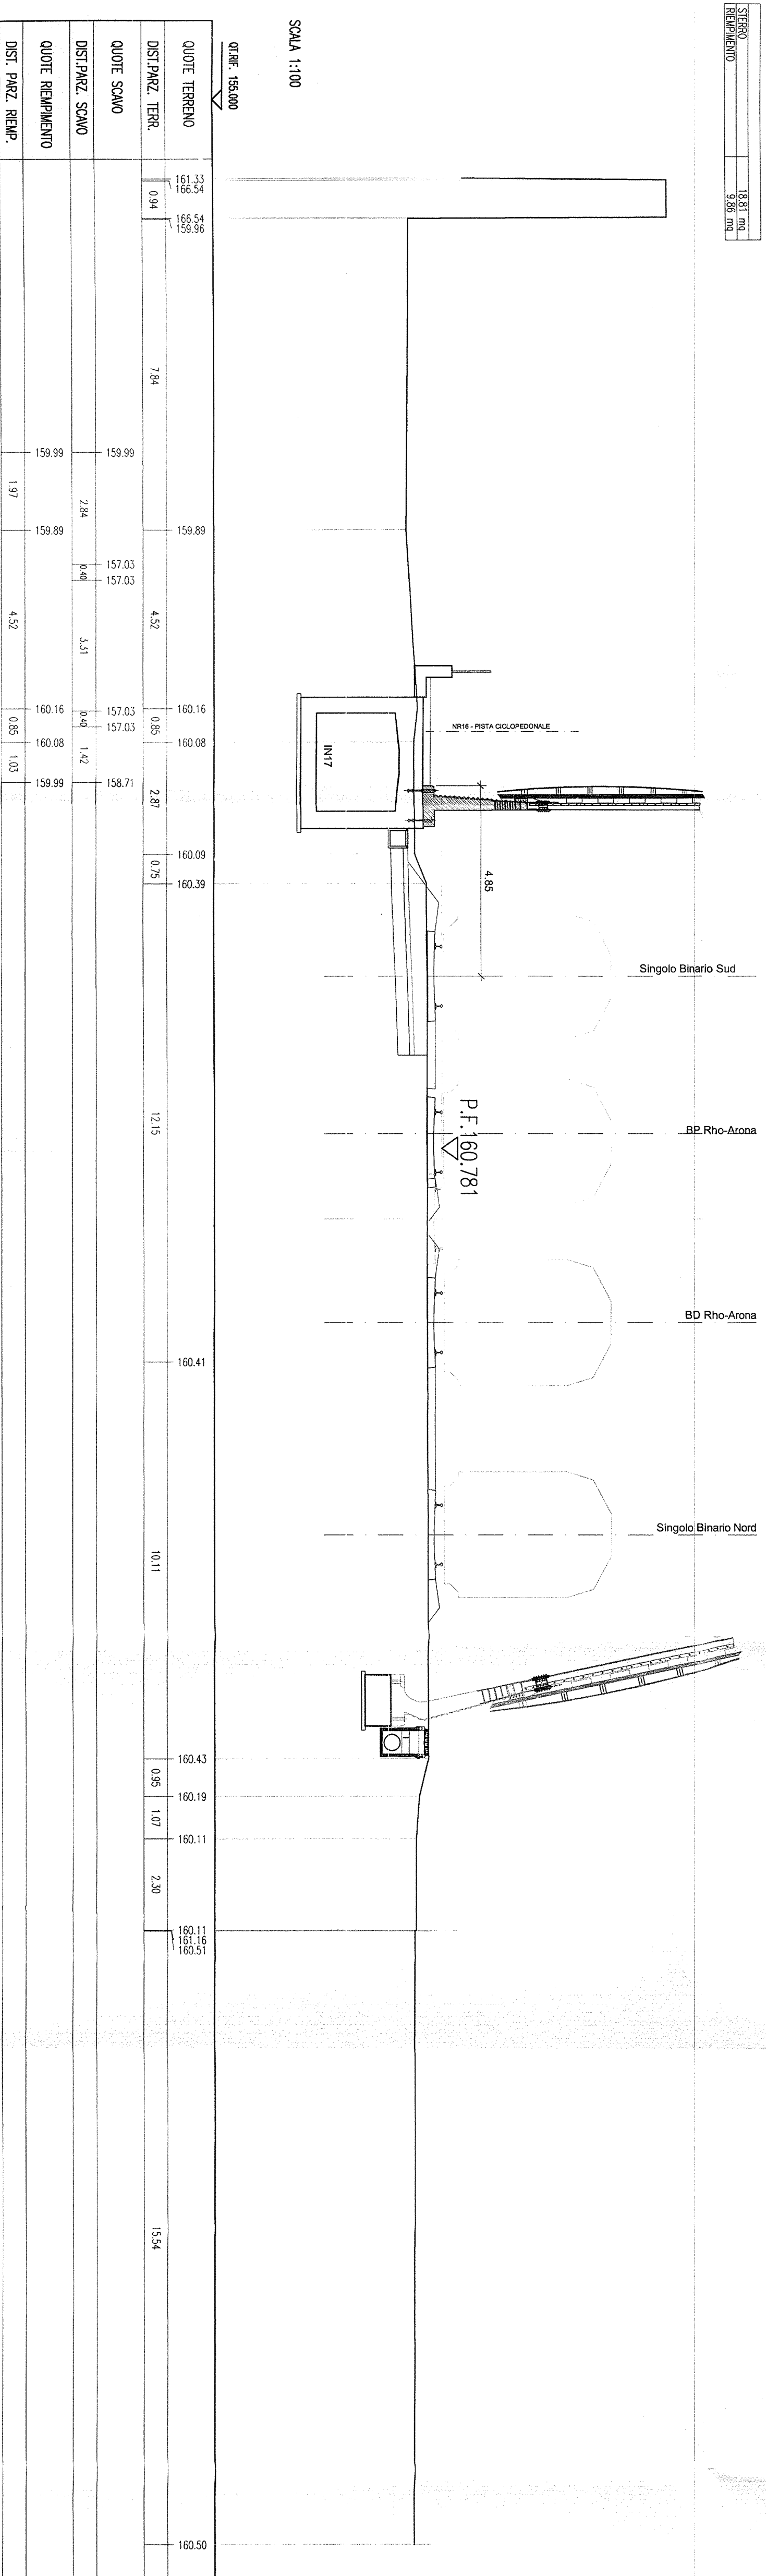



SEZIONE N. : 34  
 QI. PROGETTO : 161.35  
 DIST.PROC. : 3000.00

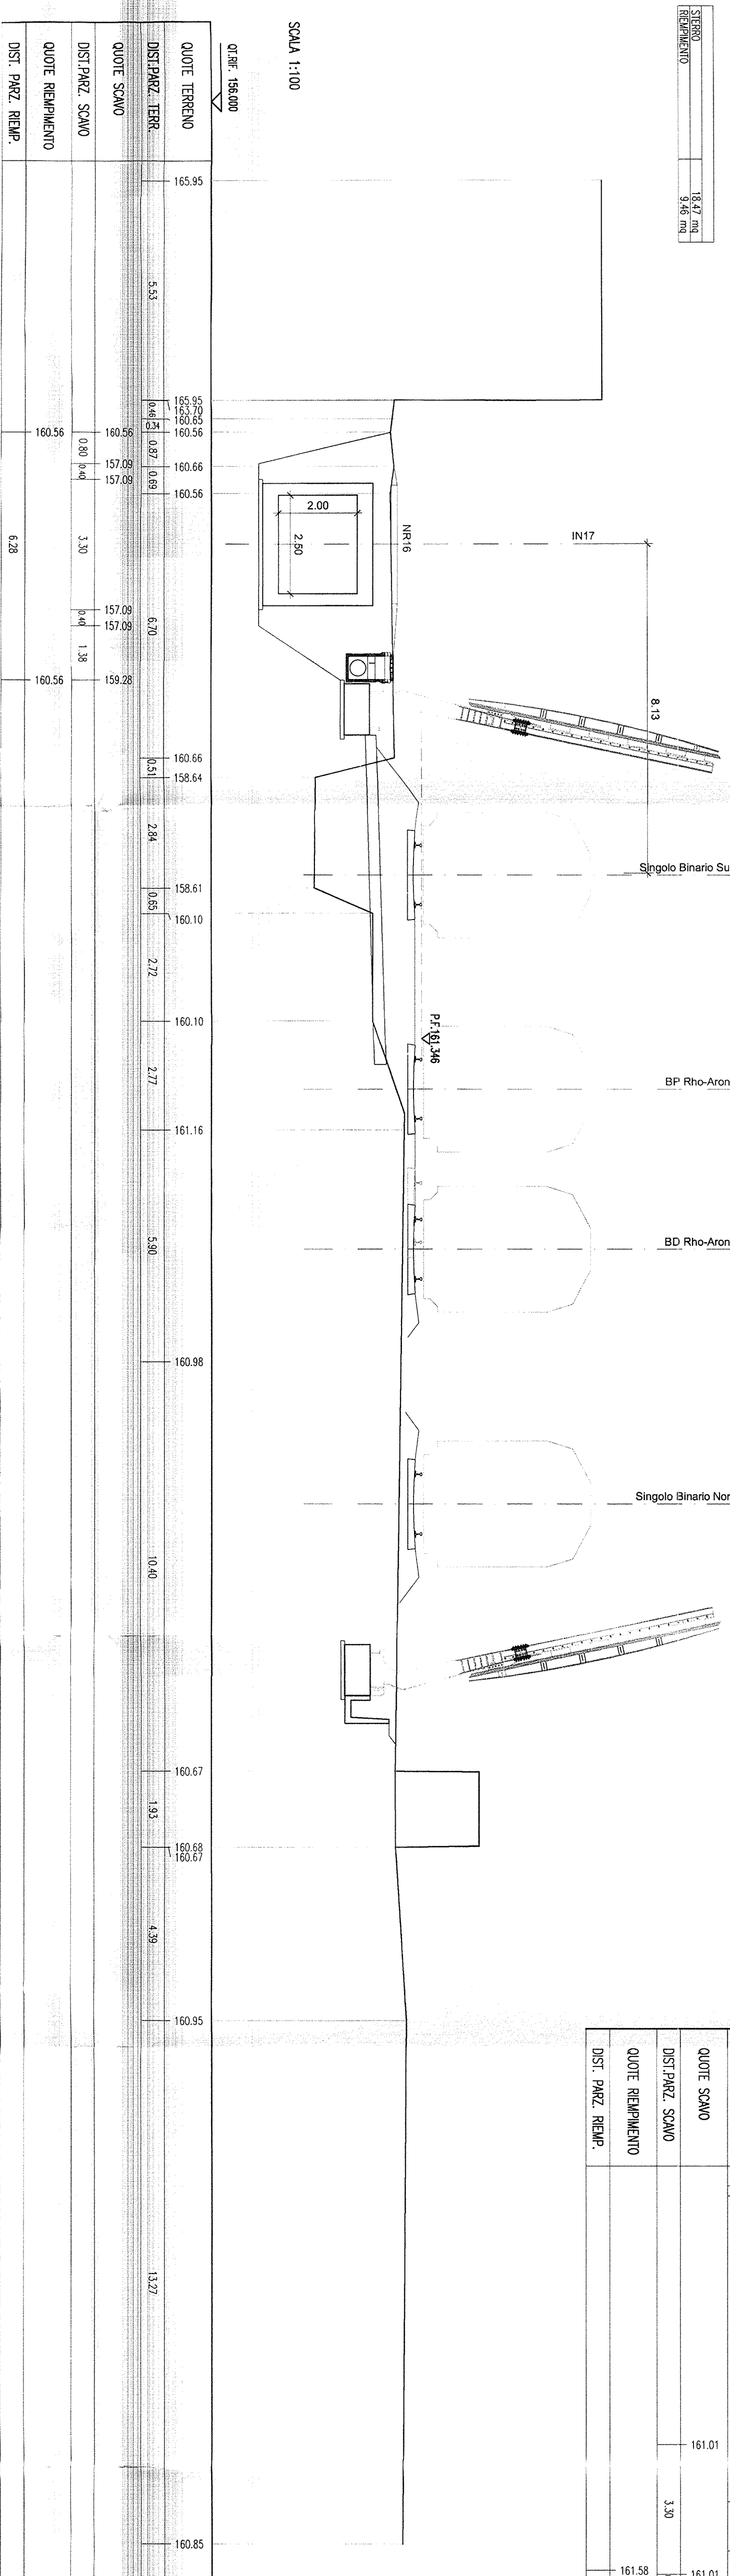



SEZIONE N. : 35  
 QI. PROGETTO : 161.91  
 DIST.PROC. : 3000.00

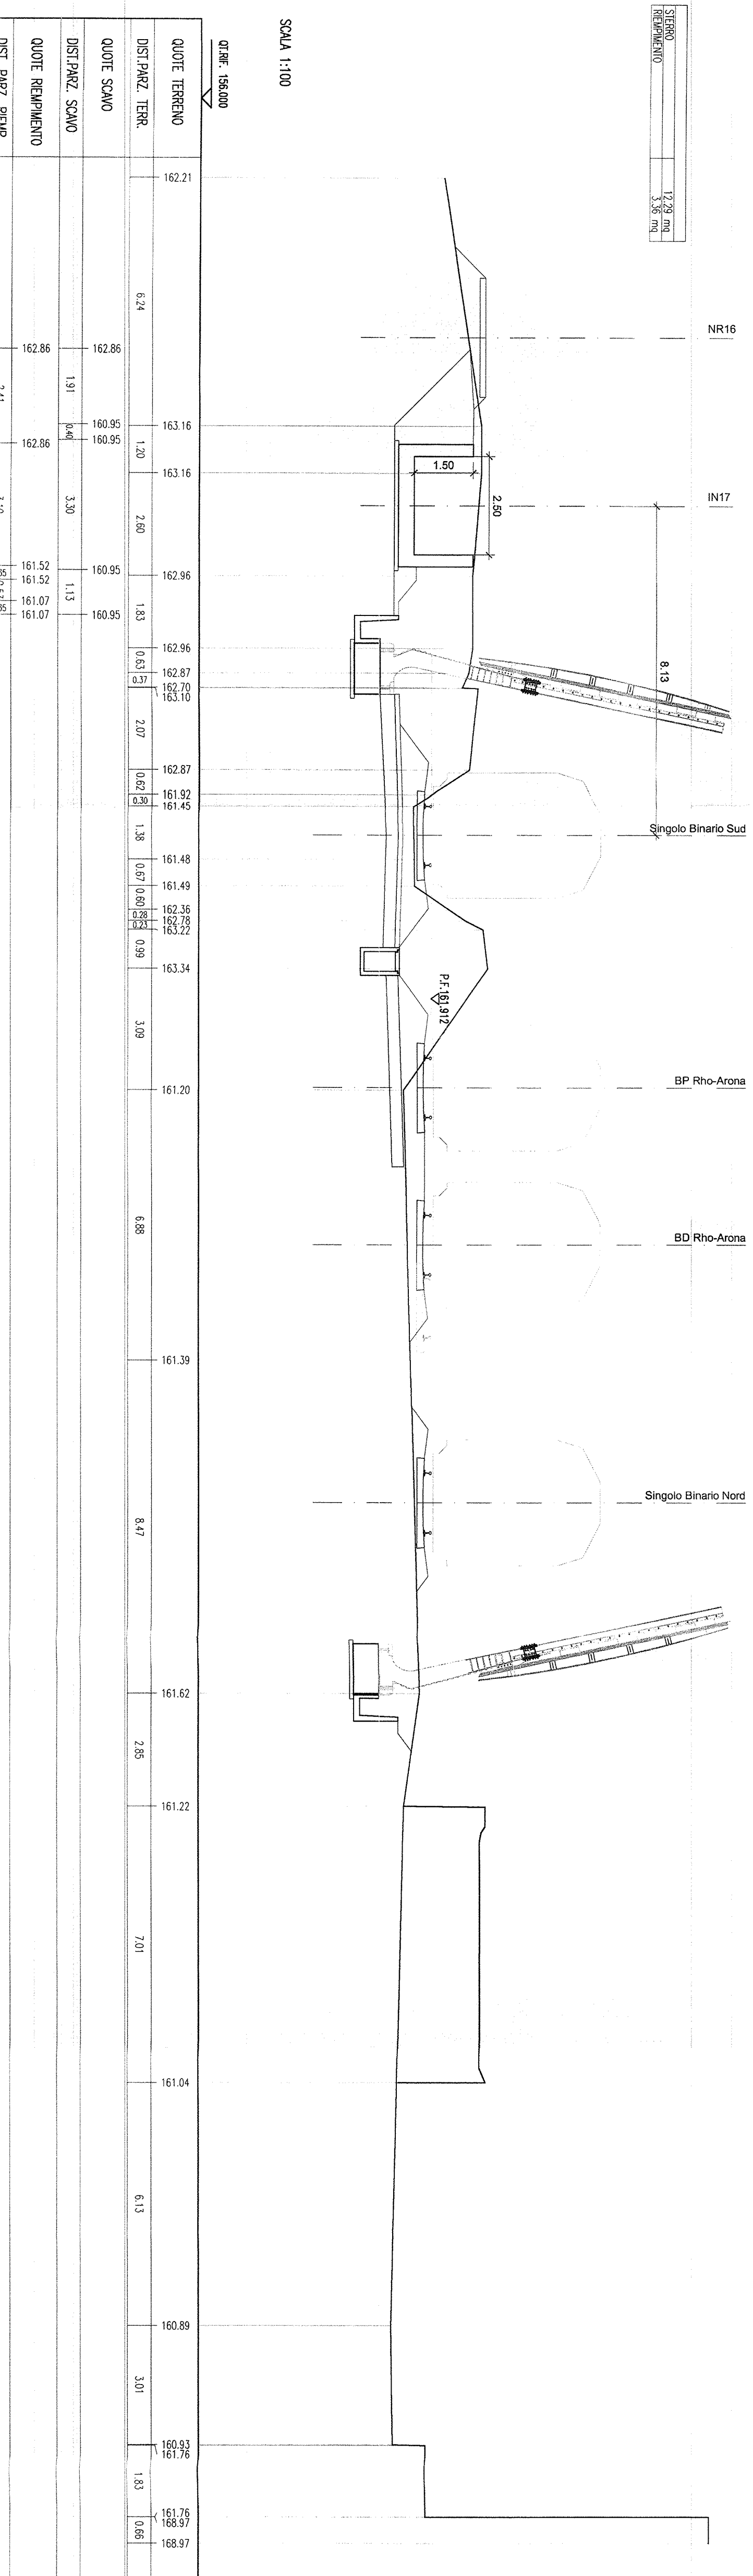


SEZIONE N. : 36  
 QI. PROGETTO : 162.48  

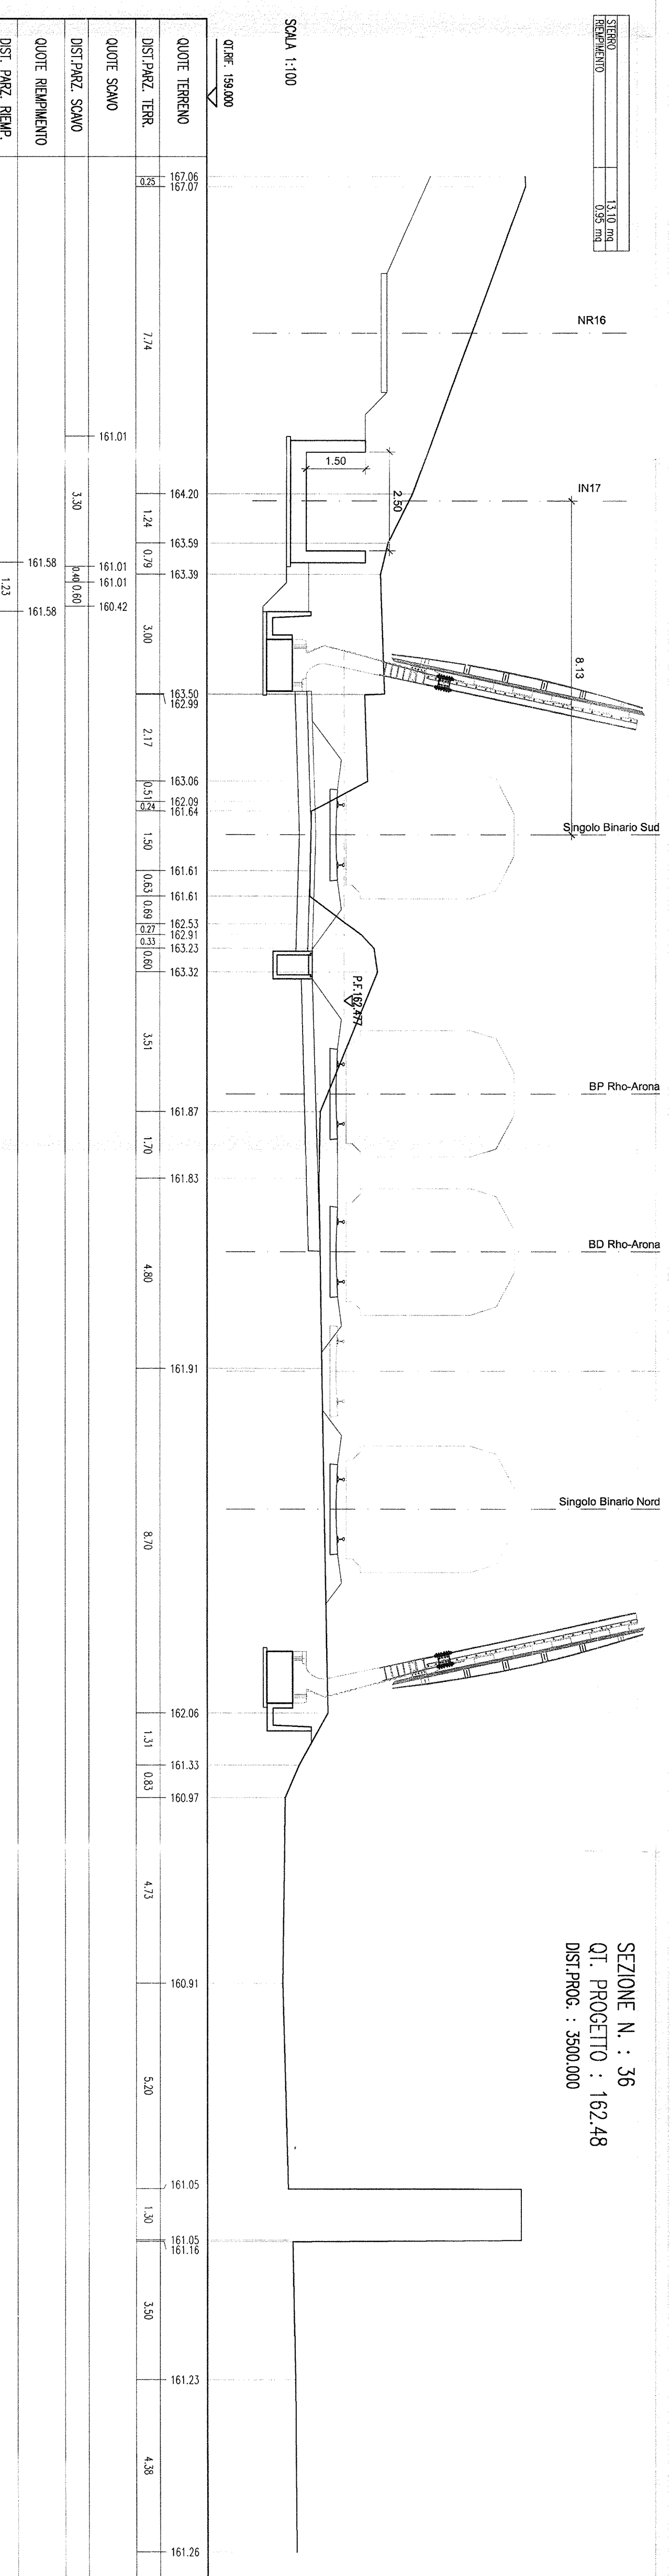


COMMITTENTE:  
**SRFI**  
 GRUPPO FERROVIARIO ITALIANO

PROGETTAZIONE:  
**ITALFERR**  
 GRUPPO FERROVIE DELLO STATO

INFRASTRUTTURE FERROVIARIE STRATEGICHE DEFINITE  
 DALLA LEGGE OBBIETTIVO N. 443/01

DIREZIONE TECNICA - CENTRO DI PRODUZIONE MILANO  
 PROGETTO DEFINITIVO PER APPALTO INTEGRATO

POTENZIAMENTO DELLA LINEA RHO-ARONA  
 TRATTA RHO-GALLARATE  
 QUADRUPPLICAMENTO RHO-PARABIAGO E RACCORDO Y  
 OPERE PRINCIPALI - DEVIAZIONE CANALE SECONDARIO VILLORESI  
 IN17 - Deviazione canale secondario Villorresi pk 3+184.93 - 3+902.49  
 Sezioni trasversali - Tav. 412

SCALA:  
 1:100

COMPLESSA	LOTTO	FASE	ENTE	TIPO DOC.	OPERAZIONE/PAURA	PROGR.	REV.
MD1	12	B	26	WA	IN17/100	001	B