PLANIMETRIA
scala 1:200

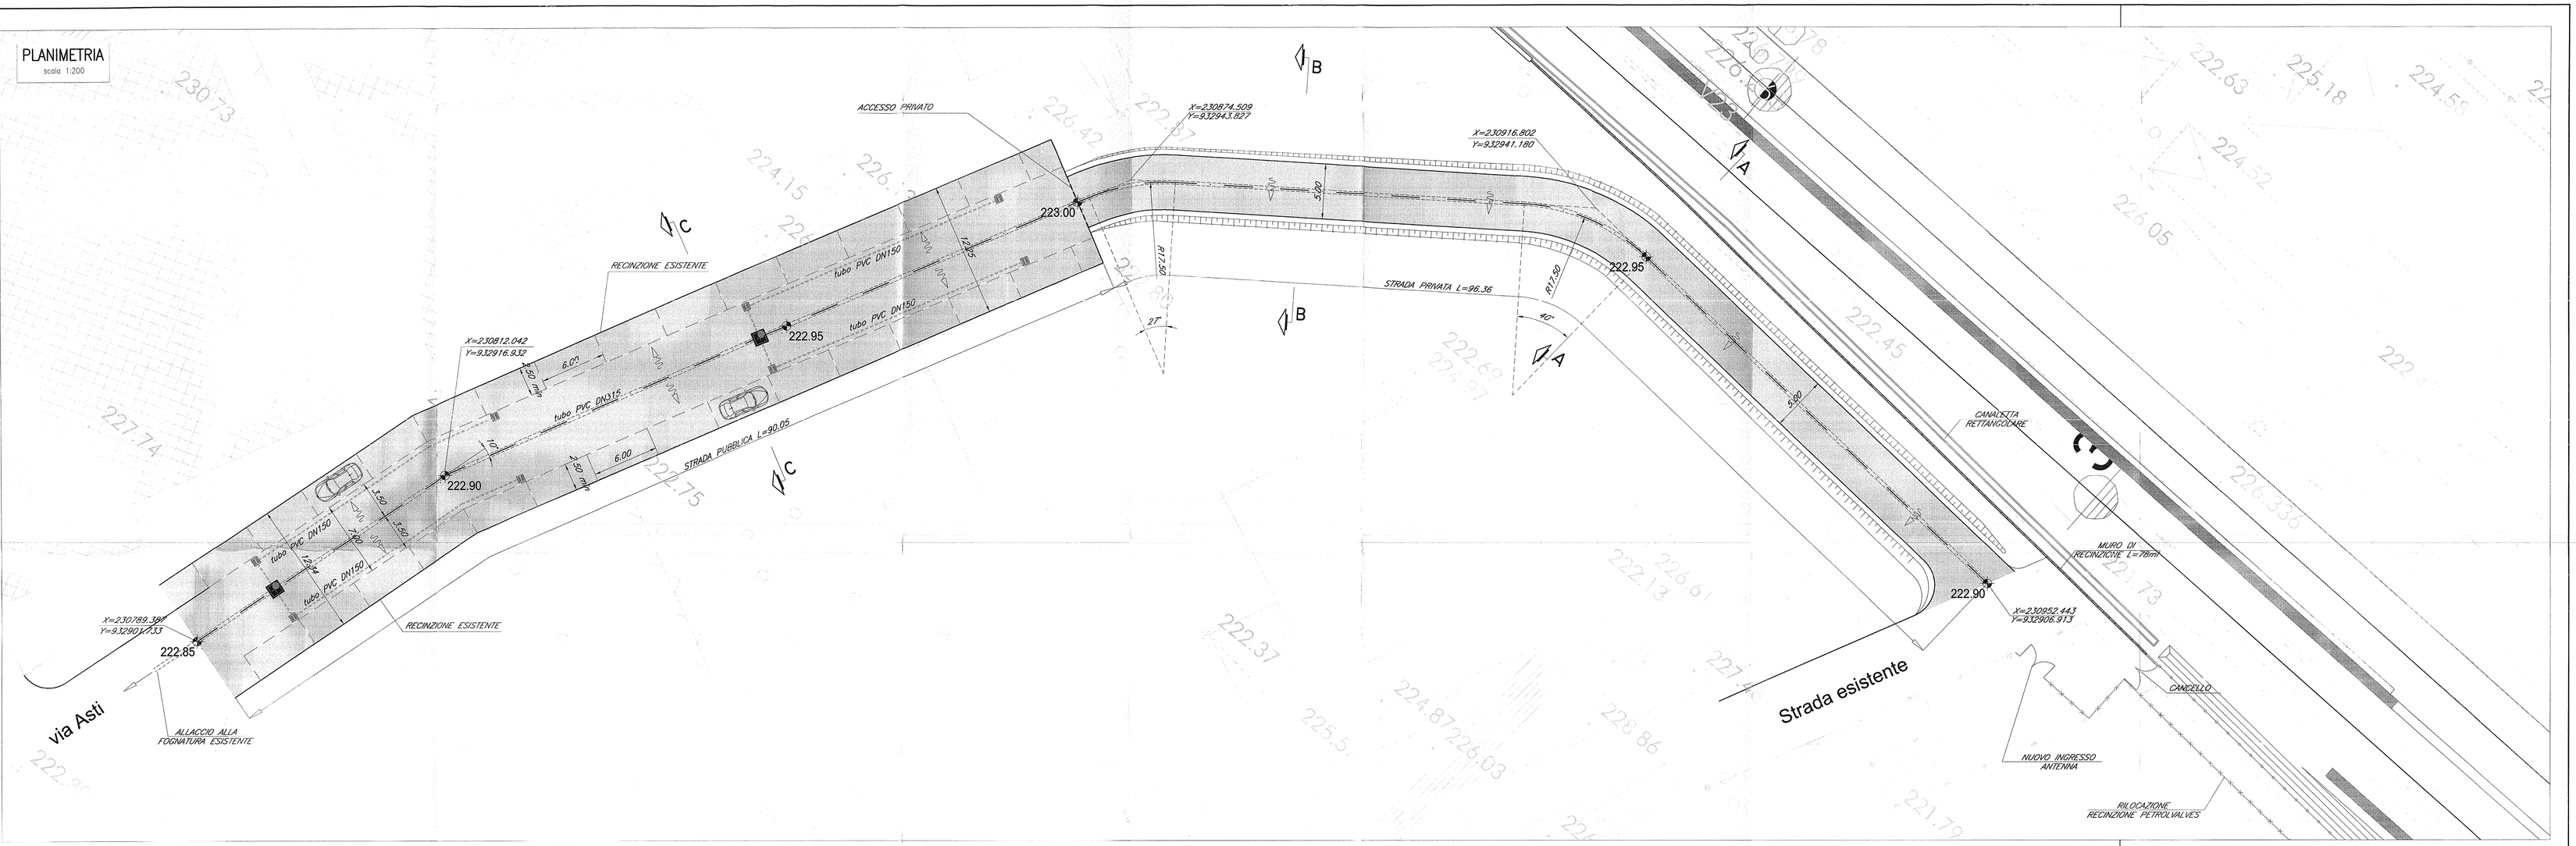

SEZIONE A–A
scala 1:50

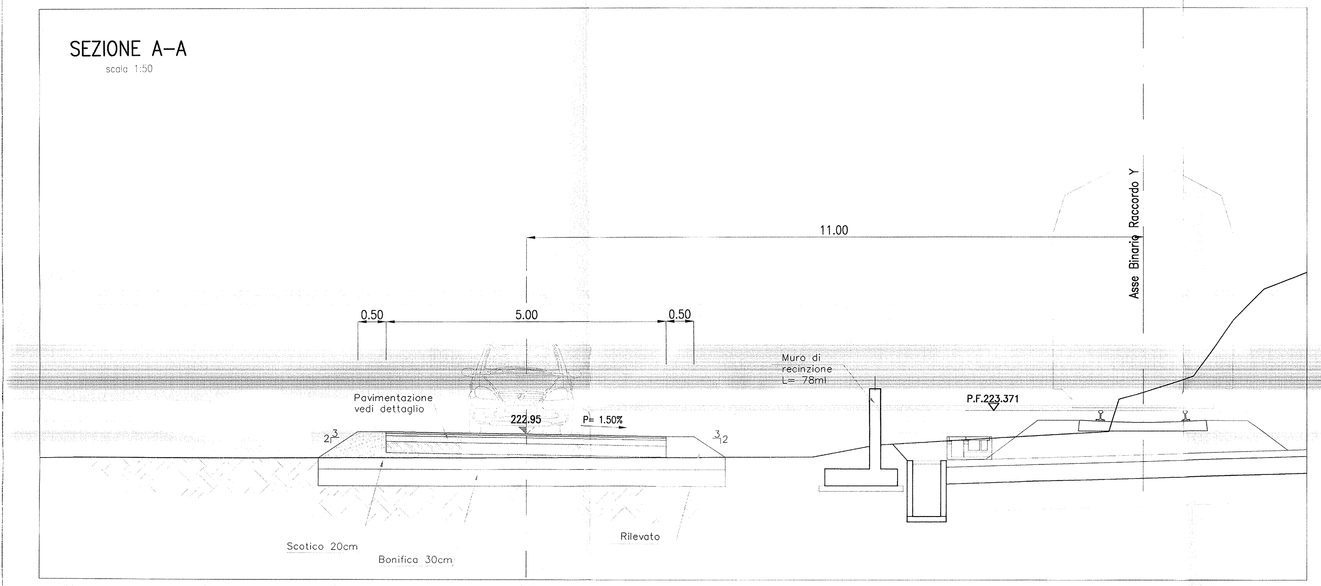

SEZIONE B–B
scala 1:50

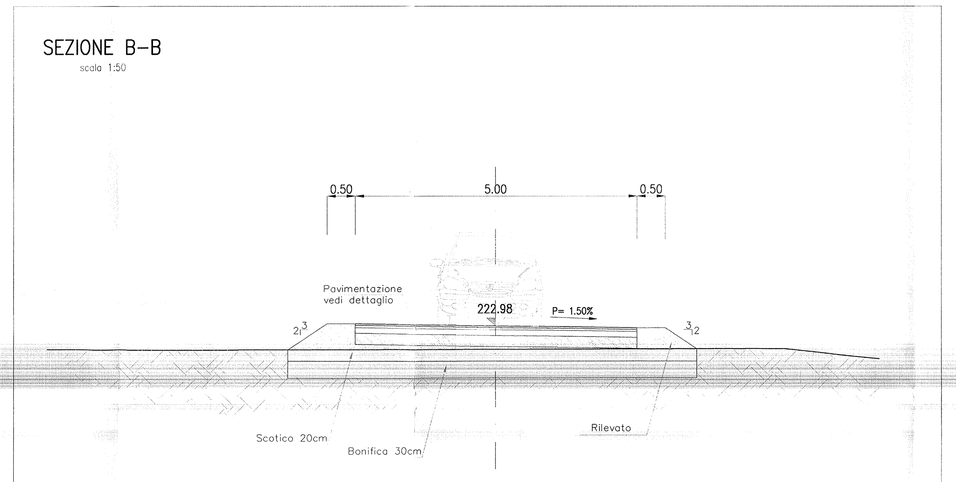

DETTAGLIO PAVIMENTAZIONE
scala 1:10

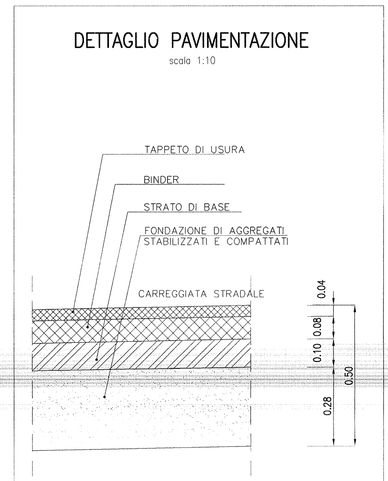

SEZIONE C–C
scala 1:50

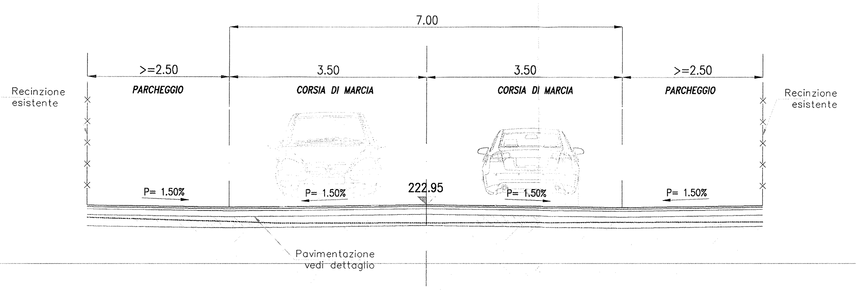

SEZIONE TIPO POZZETTO D'ISPEZIONE CON CADITOIE LATERALI
scala 1:25

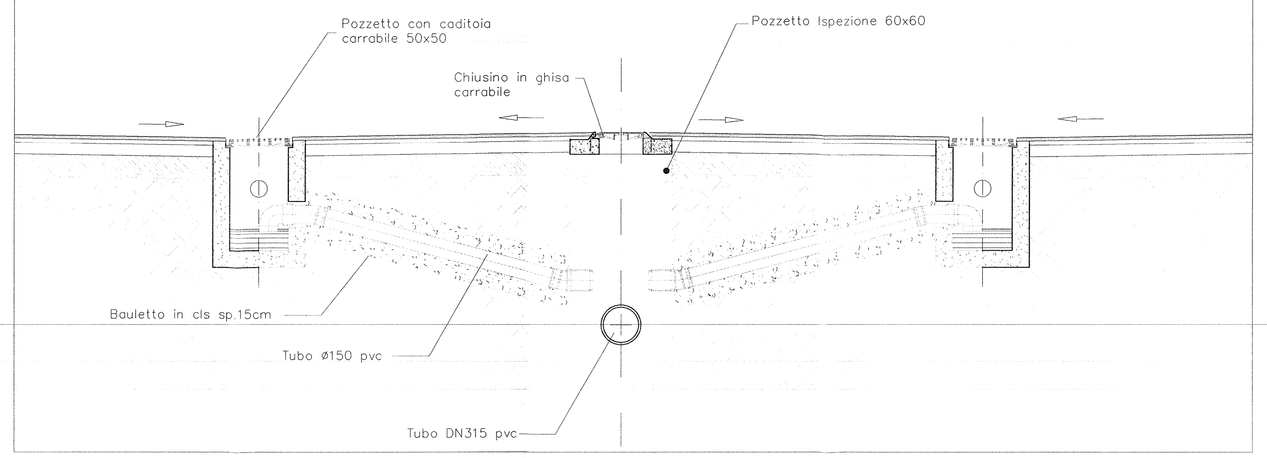

SEZIONE TIPO SCAVO FOGNATURE
scala 1:20

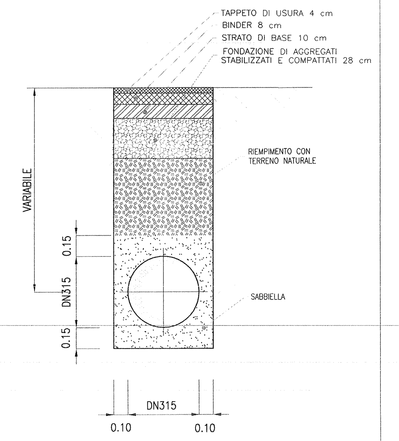

COMMITTENTE:

RFI RETE FERROVIARIA ITALIANA
GRUPPO FERROVIE DELLO STATO

PROGETTAZIONE:

ITALFERR
GRUPPO FERROVIE DELLO STATO

INFRASTRUTTURE FERROVIARIE STRATEGICHE DEFINITE DALLA LEGGE OBIETTIVO N. 443/01

DIREZIONE TECNICA - CENTRO DI PRODUZIONE MILANO

PROGETTO DEFINITIVO PER APPALTO INTEGRATO

POTENZIAMENTO DELLA LINEA RHO-ARONA.
TRATTA RHO-GALLARATE
QUADRUPLICAMENTO RHO-PARABIAGO E RACCORDO Y

NVZ3 - VIABILITA' PETROLVALVES

Planimetria e sezioni tipo

SCALA : Varie

COMMESSA	LOTTO	FASE	ENTE	TIPO DOC.	OPERA/DISCIPLINA	PROGR.	REV.
MDL1	12	D	26	P8	NVZ300	001	A

Revis.	Descrizione	Redatto	Data	Verificato	Data	Approvato	Data	Autorizzato / Data
A	pubblicizzazioni espropri	E.Zaccaria	Luglio 2012	C.Guerra	Luglio 2012	S.Borelli	Luglio 2012	F.Ardizio - S.Borelli Luglio 2012

File: MDL112D26PBNVZ300001A

Stampato dal Service di plottaggio ITALFERR S.p.A. ALBA s.r.l. Società di Gestione INTERSERVICE

n. Elab.: