




**SEZIONE 1 - TIPOLOGIA C1
TRATTO IN RETTIFILLO - RILEVATO**

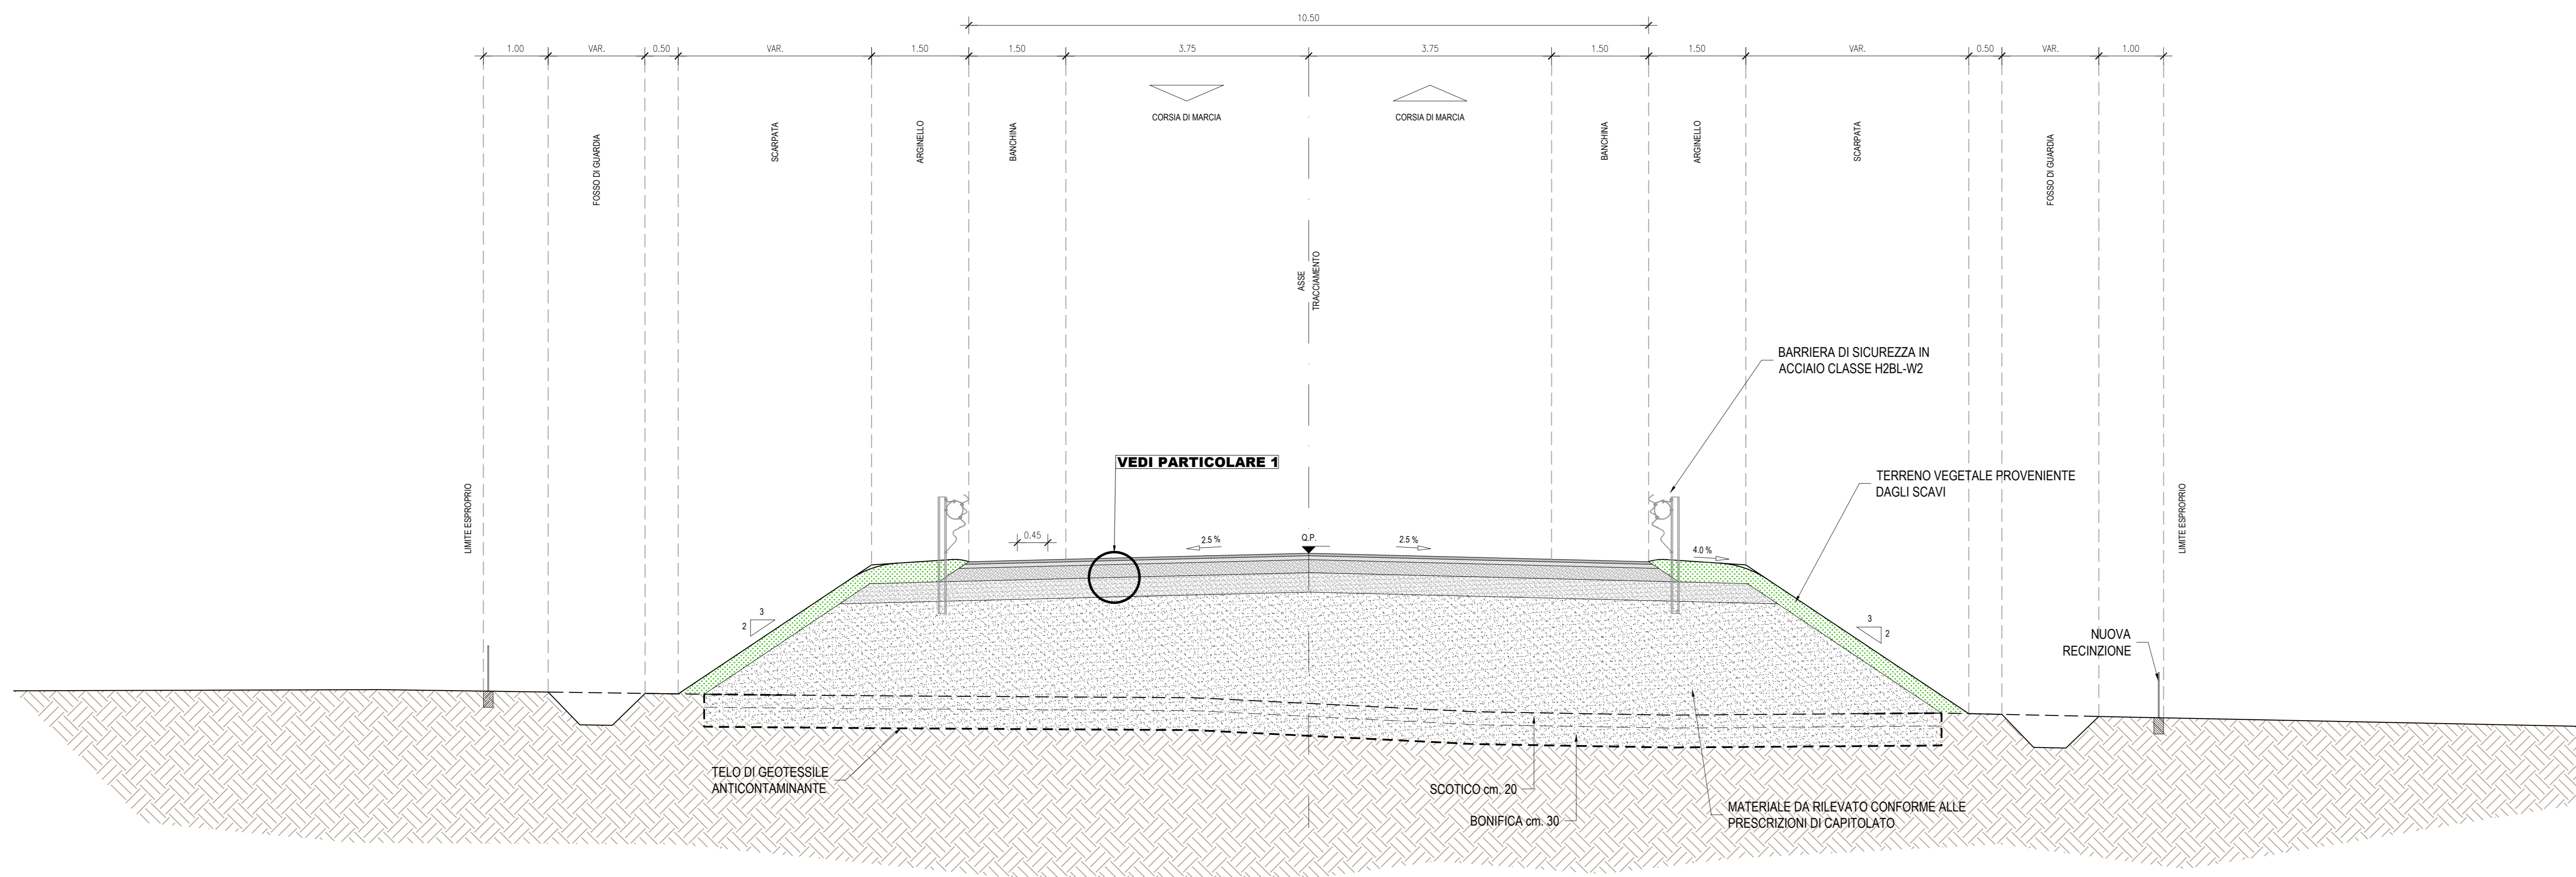


**SEZIONE 2 - STRADA TIPO C1
TRATTO IN CURVA - TRINCEA**

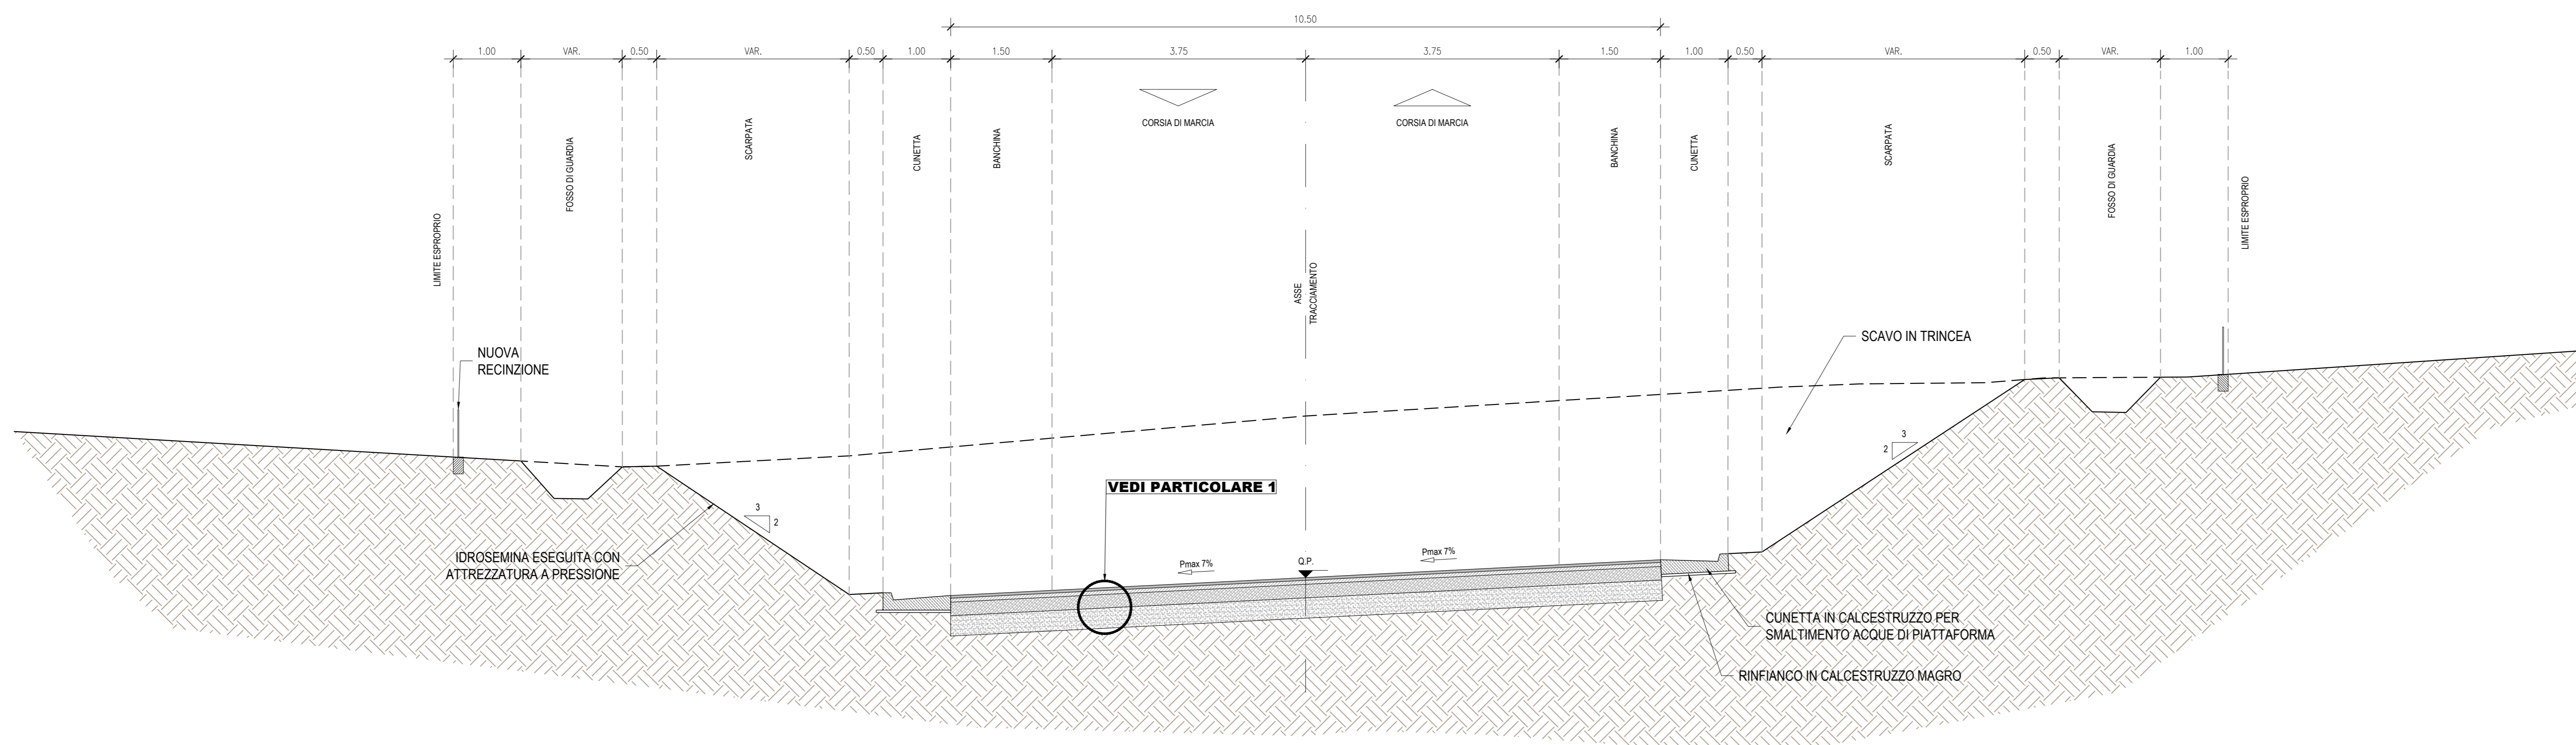


**SEZIONE 4 - STRADA A DESTINAZIONE PARTICOLARE
TRATTO IN RETTIFILLO - TRINCEA**

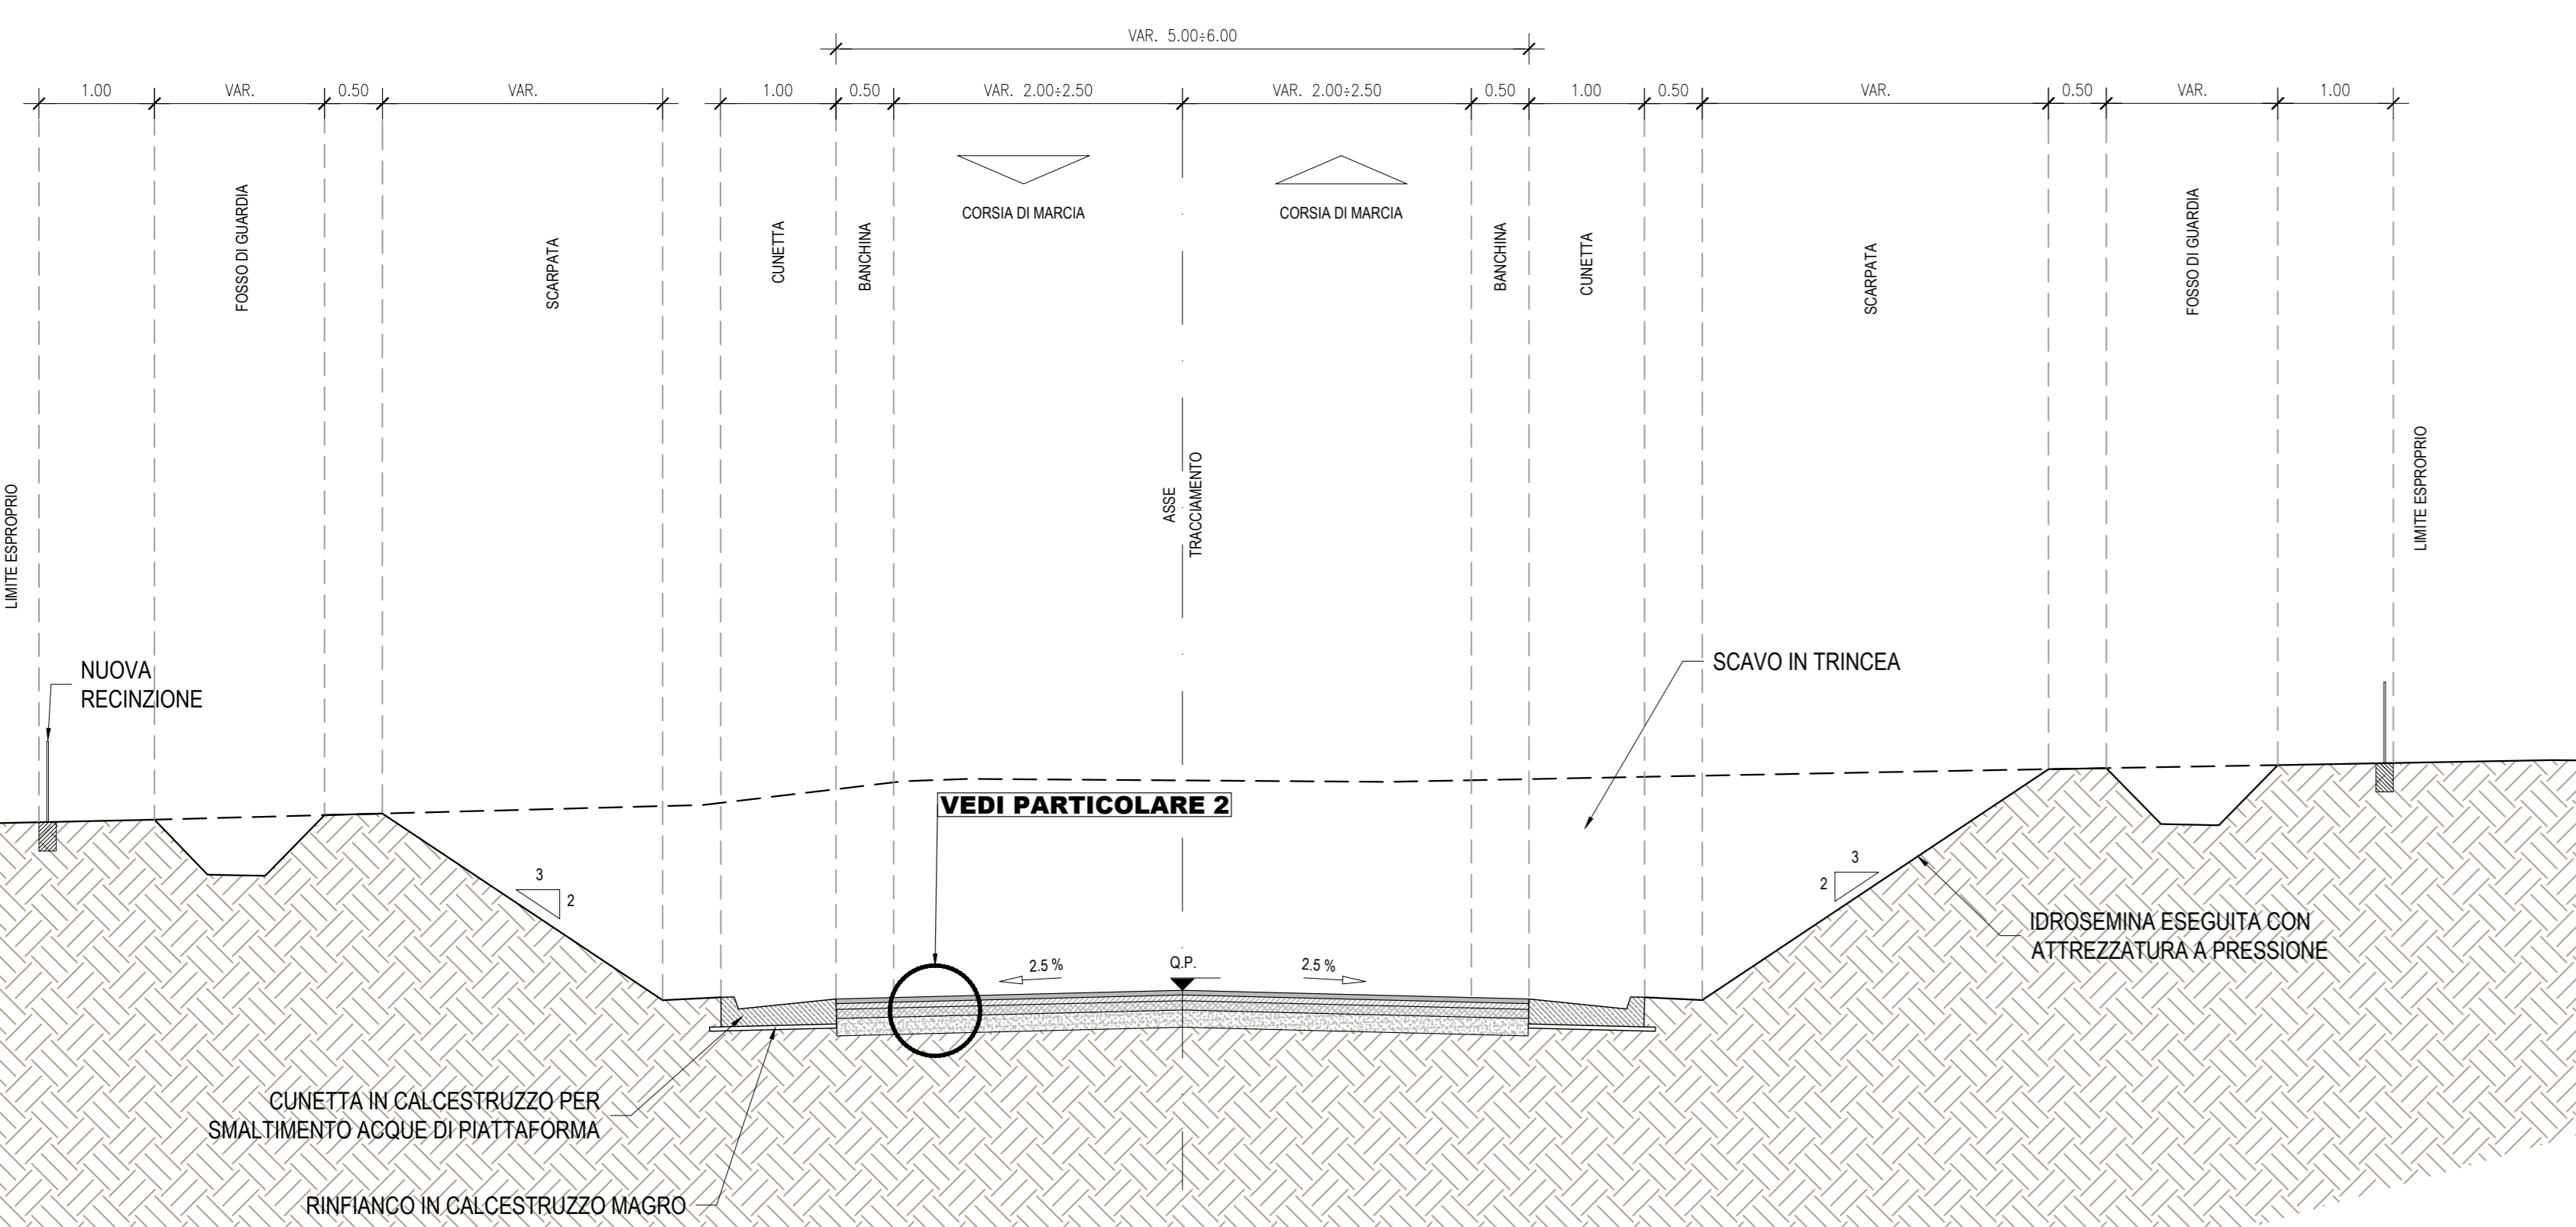


**SEZIONE 3 - STRADA A DESTINAZIONE PARTICOLARE
TRATTO IN RETTIFILLO - RILEVATO**

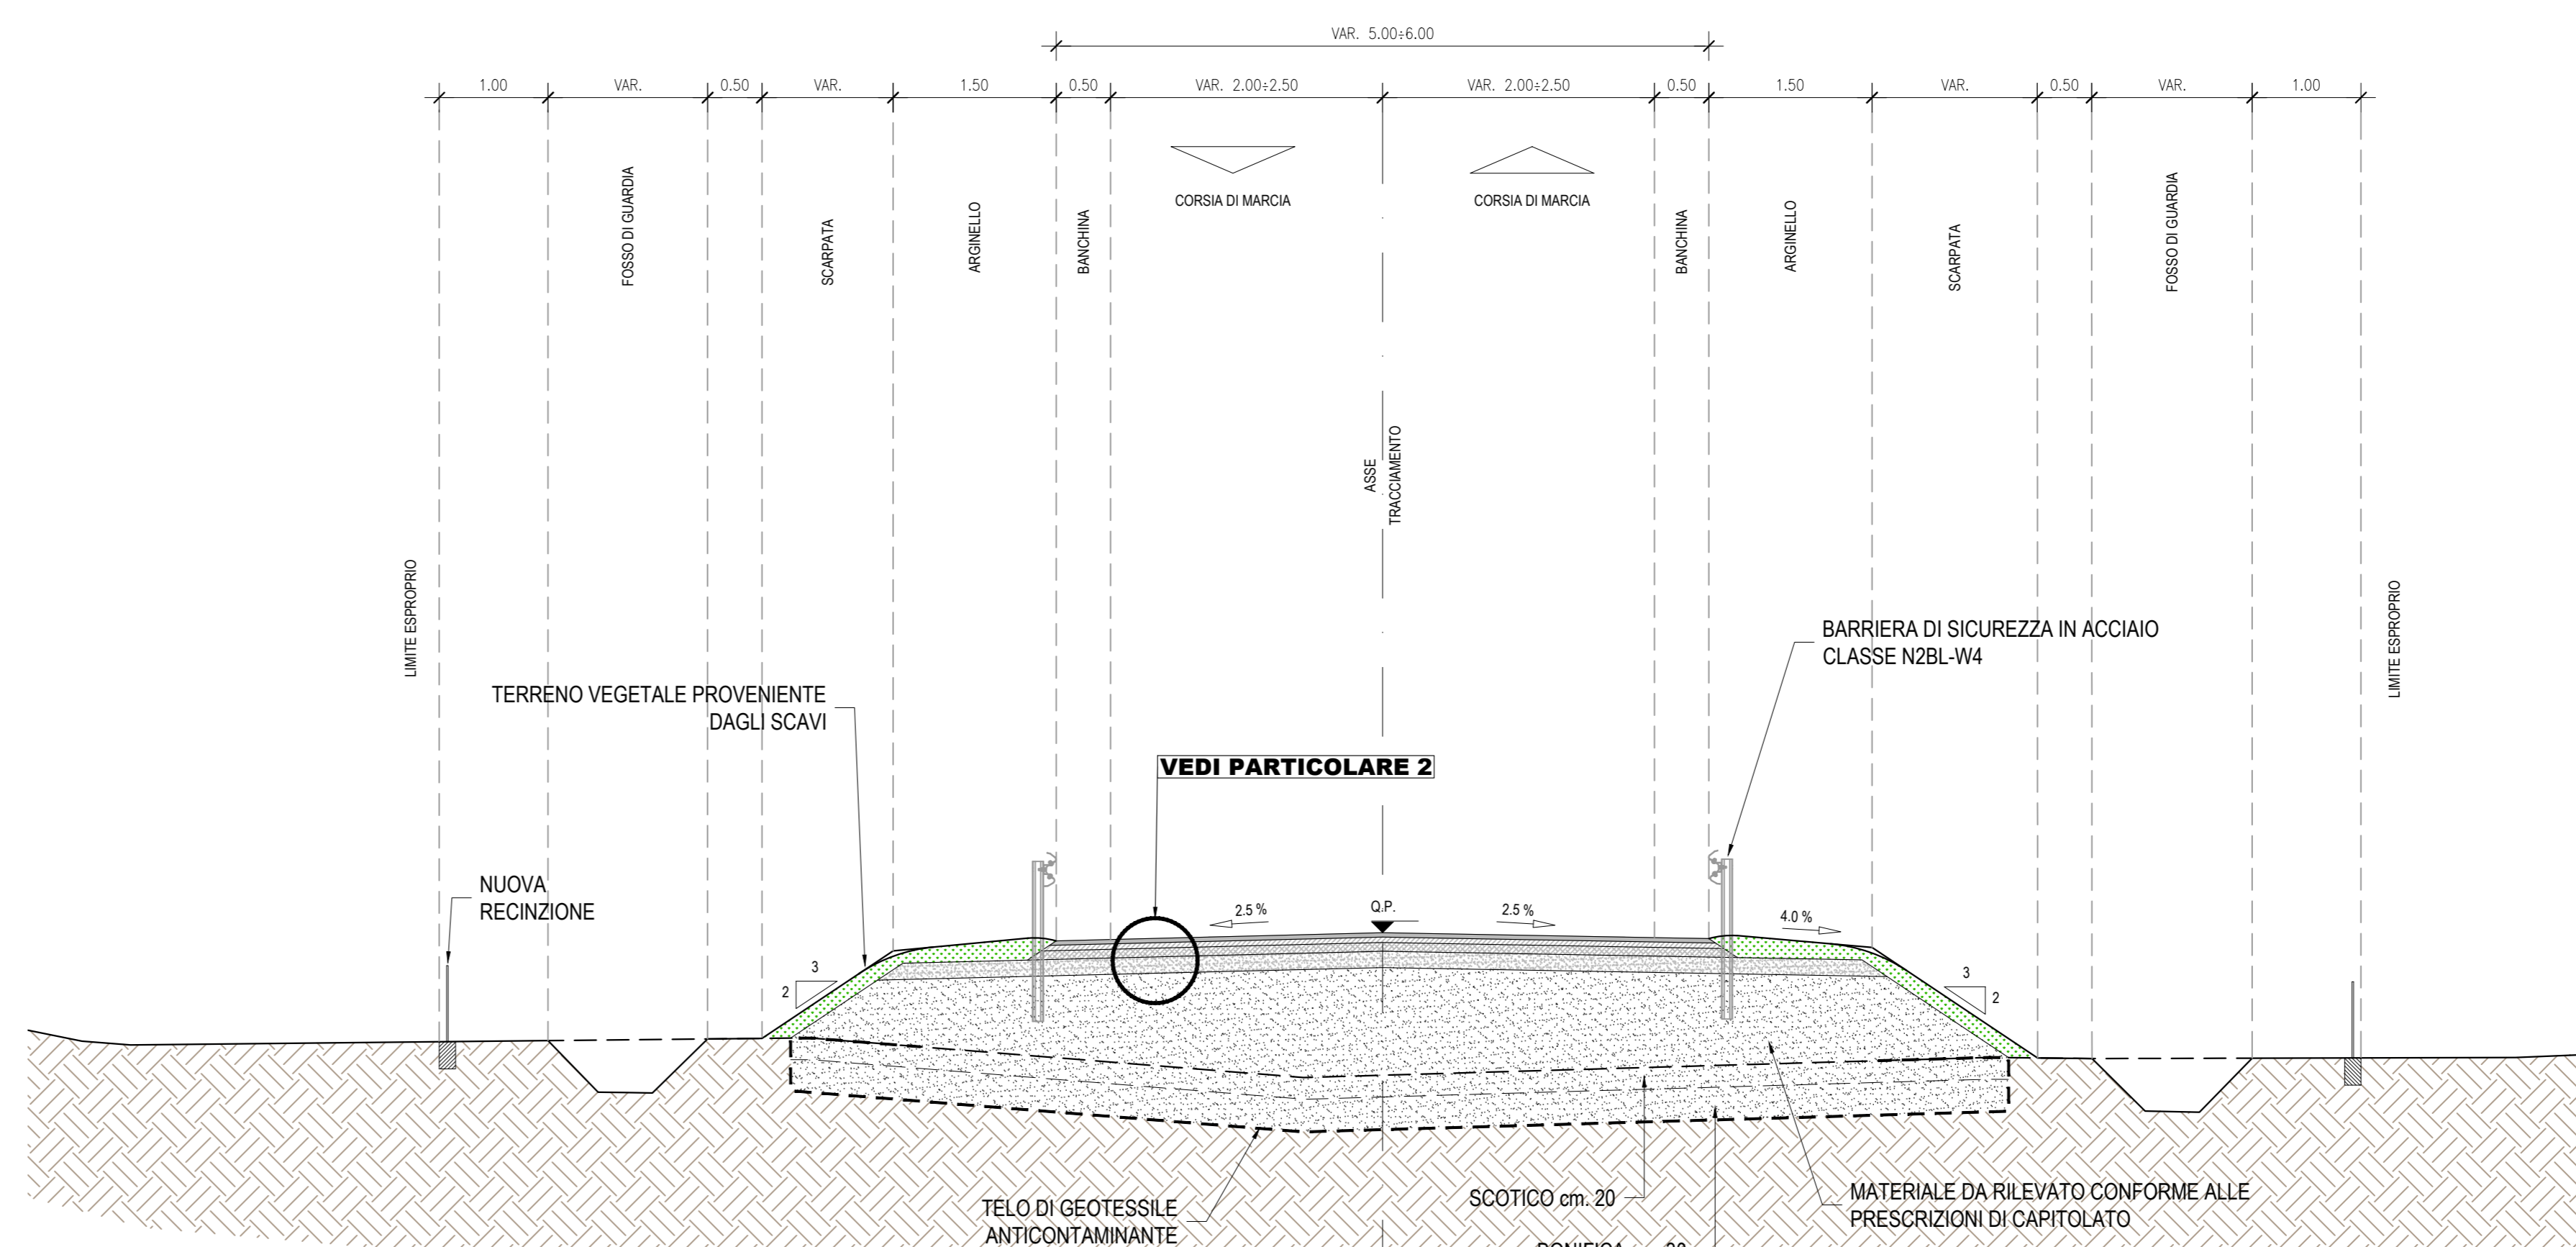

**PARTICOLARE 1
SOVRASTRUTTURA STRADALE - STRADA TIPO C1**

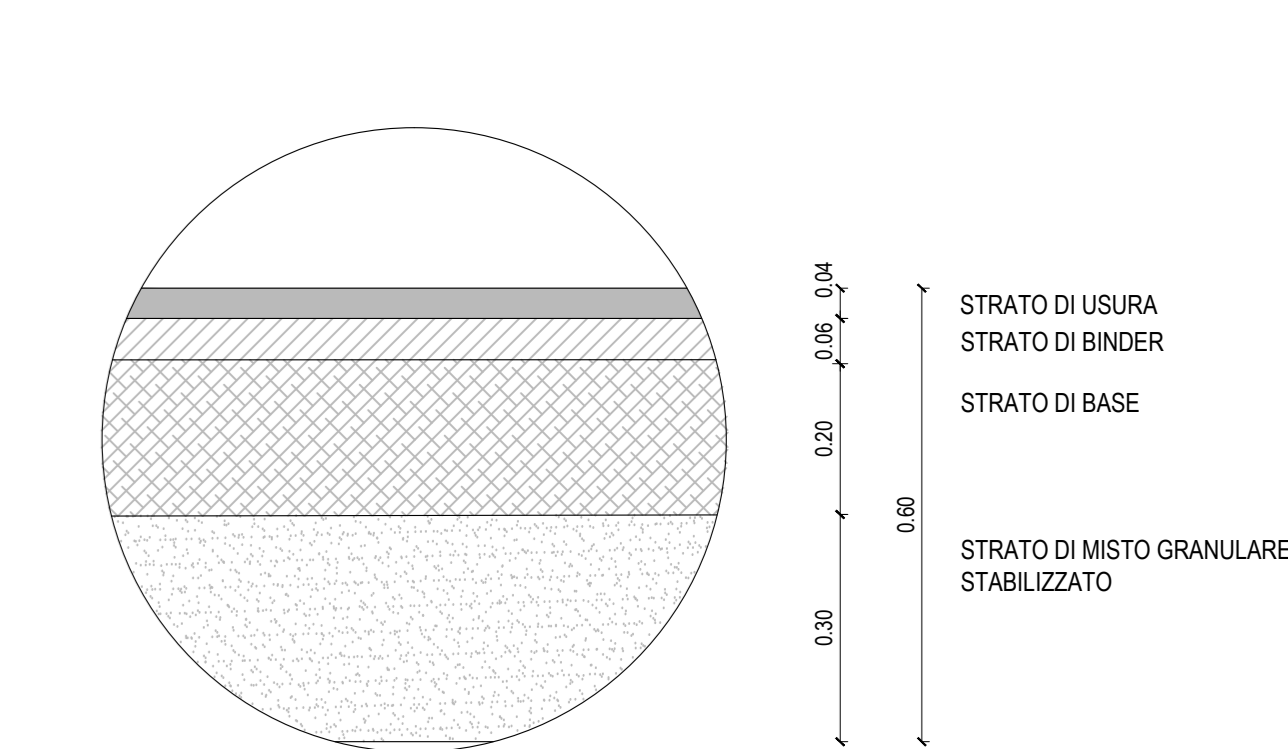

**PARTICOLARE 2
SOVRASTRUTTURA STRADALE - STRADA A DESTINAZIONE PARTICOLARE**

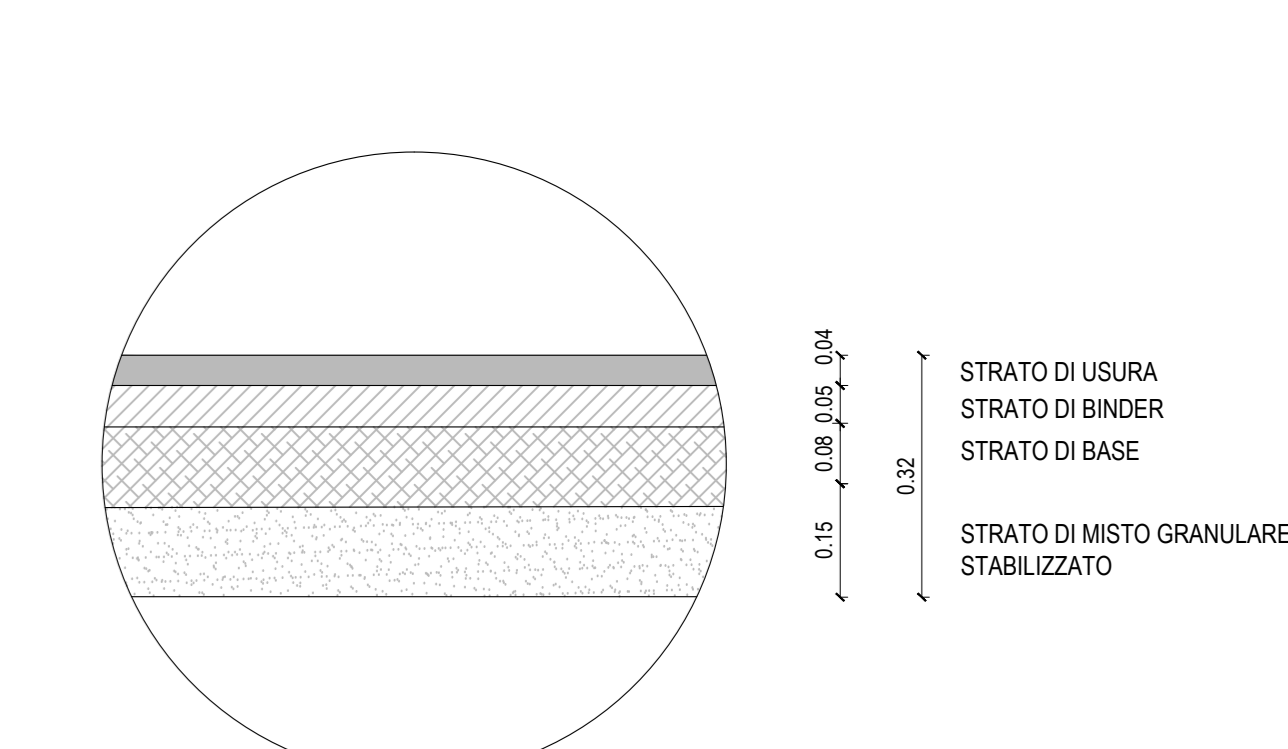

SOGGETTO ATTUATORE - Art.7 D.L. 11 novembre 2016, n. 205 (già art.15 ter del D.L. 17 ottobre 2016, n.189, convertito dalla L. 15 dicembre 2016, n.229)
 ex OCDCPC 408/2016 - art.4
 OCDCPC 478/2017 - art.3

PNC - PNRR: Piano Nazionale Complementare al Piano Nazionale di Ripresa e Resilienza nei territori colpiti dal sisma 2009-2016, Sub-misura A4, "Investimenti sulla rete stradale statale"

S.S. 78 Amandola - Mozzano Lavori di adeguamento e/o miglioramento tecnico funzionale - dallo svincolo di Mozzano sulla S.S. 4 a innesto della S.P. 89 CUP F31B2300050001

PROGETTO DI FATTIBILITA' TECNICO ECONOMICA

COORDINATORE PER LA SICUREZZA IN FASE DI PROGETTAZIONE Ing. Luigi Invernizzi Ordine Ingegneri Provincia di Perugia n. A21537	PROGETTISTI SPECIALISTICI Ing. Moreno Panfili Ordine Ingegneri Provincia di Perugia n. A2657	PROGETTAZIONE ATI: (Mandatario) coopprogetti
IL GEOLOGO Dott. Gen. Adriano Laffrati Ordine dei geologi della Regione Lazio n. 2040	Ing. Guido Cingolani Ordine Ingegneri Provincia di Roma n. 13210	(Mandatario) GPI INGEGNERIA GESTIONE PROGETTI INGEGNERIA s.r.l.
VISTO: IL RESP. DEL PROCEDIMENTO Ing. Marco Mancini	Ing. Marco Rosolini Ordine Ingegneri Provincia di Perugia n. A432	(Mandatario) rpa
PROTOCOLLO	DATA	IL PROGETTISTA E RESPONSABILE DELL'INTEGRAZIONE DELLE PRESTAZIONI SPECIALISTICHE (OPR/2017)0 ART.15 COMMA 2 Dott. Ing. GIORGIO GUIDUCCI Ordine Ingegneri Provincia di Roma n. 14035

**PROGETTO DELL'INFRASTRUTTURA
PARTE GENERALE**
Sezioni Tipologiche - Tav. 1 di 2

CODICE PROGETTO	NOME FILE	REVISIONE	SCALA
PROGETTO	T01PS00TRAST01B	B	1:50
CODICE ELAB.	T01PS00TRAST01		
D			
C			
B	Revisione per Art.6 comma 9	Dicembre '23	G. Bernardi I. Querrini G. Guiducci
A	Emissione	Ottobre '23	G. Bernardi I. Querrini G. Guiducci
REV.	DESCRIZIONE	DATA	REDAITTO VERIFICATO APPROVATO