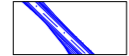
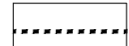


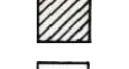
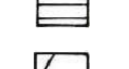
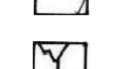







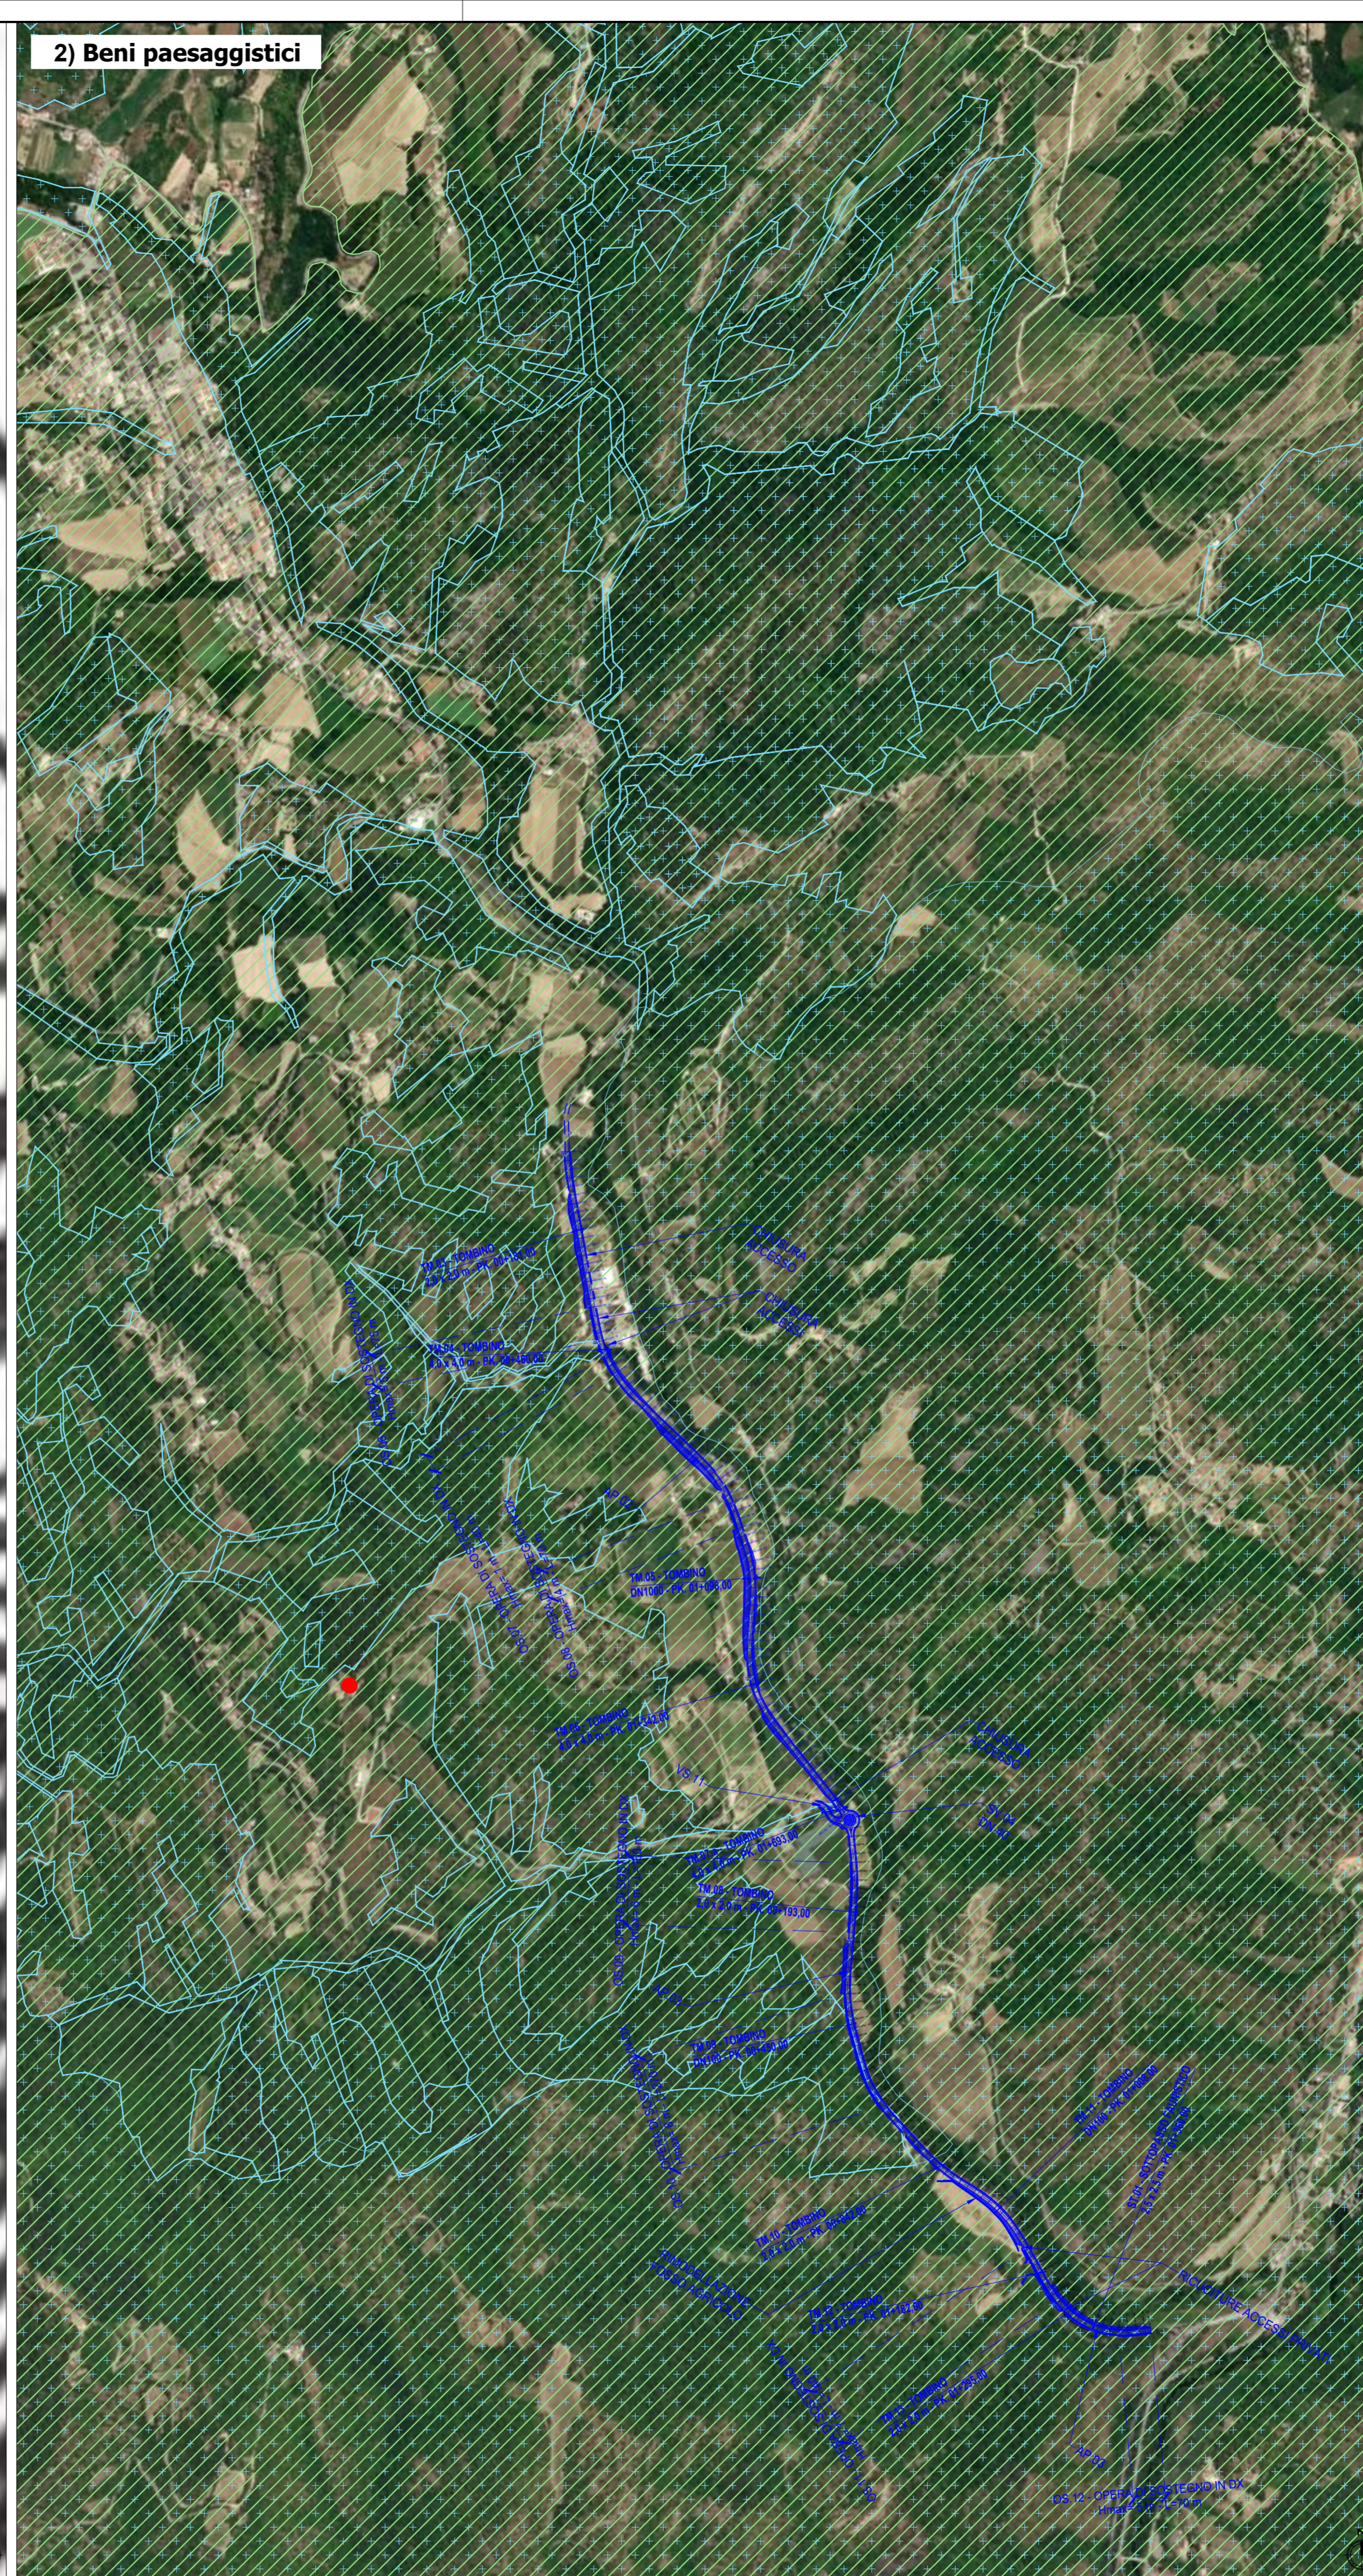
1) Carta dei vincoli paesaggistici

2) Beni paesaggistici

LEGENDA

-  Progetto
- Limiti amministrativi**
-  Confini comunali
- 1) Carta dei vincoli paesaggistici (1)**
-  Vincoli esistenti zone con note (L.1497/39)
-  Vincoli esistenti (L.1497/39)
-  Parchi e forste
-  Fiumi e corsi d'acqua
-  Vincolo regionale (Galasso)
-  Limiti amministrativi
- 2) Beni paesaggistici**
- Beni del patrimonio culturale art.10 D.Lgs. 42/2004 (2)**
-  Beni puntuali
- Individuazione degli immobili e delle aree di notevole interesse pubblico art. 136 D.Lgs. 42/2004(3)**
-  lett. c) e d) beni d'insieme: vaste località con valore estetico tradizionale, bellezze panoramiche
- Aree tutelate per legge art. 142 D.Lgs. 42/2004(3)**
-  f) protezione dei parchi e delle riserve naturali
- Vincolo Idrogeologico (R.D. 3267/23)(4)**
-  Vincolo idrogeologico

Fonte: (1) Regione Marche Piano Paesistico Ambientale Regionale (PPAR) approvato con Deliberazione Amministrativa n. 197 del 3.11.1989, Piano Paesistico Ambientale Regionale (PPAR) Legge 08/08/1985, n.431 e L.R. 8 giugno 1987, n.26. (restituata senza rilievi dalla C.C.A.R. con decisione n.899230 del 15/12/89).
 (2) Istituto Superiore per la Conservazione ed il Restauro MiC, Vincoli in rete
 (3) Regione Marche, Web Gis dei Beni Paesaggistici
 (4) Cartografia forestale regionale, sezione Agricoltura Sviluppo Rurale e Pesca, sito istituzionale della Regione Marche, shape file
 (4) Comune di Ascoli Piceno, Piano Regolatore Generale, approvato con DCC n.2 del 26/01/2016






SOGGETTO ATTUATORE - Art.7 D.L. 11 novembre 2016, n. 205 (già art.15 ter del D.L. 17 ottobre 2016, n.189, convertito dalla L. 15 dicembre 2016, n.229)
 ex OCDPC 408 / 2016 - art.4
 OCDPC 475 / 2017 - art.3

PNC – PNRR: Piano Nazionale Complementare al Piano Nazionale di Ripresa e Resilienza nei territori colpiti dal sisma 2009–2016, Sub-misura A4, "Investimenti sulla rete stradale statale"

S.S. 78 Amandola – Mozzano Lavori di adeguamento e/o miglioramento tecnico funzionale – dallo svincolo di Mozzano sulla S.S. 4 a innesto della S.P. 89 CUP F31B23000050001

PROGETTO DI FATTIBILITA' TECNICO ECONOMICA

COORDINATORE PER LA SICUREZZA IN FASE DI PROGETTAZIONE Ing. Luigi Iovine Ordine Ingegneri Provincia di Perugia n. A1537	I PROGETTISTI SPECIALISTICI DELLA PROGETTAZIONE ATI: Ing. Moreno Panfilì Ordine Ingegneri Provincia di Perugia n. A632	PROGETTAZIONE ATI: Ing. Isidoro Guerrini Ordine Ingegneri Provincia di Roma n. 15764 Ing. Marco Rasimelli Ordine Ingegneri Provincia di Perugia n. A632	IL GEOLOGO Dott. Geol. Adriano Loffredo Ordine dei geologi della Regione Lazio n. 2040	IL PROGETTISTA E RESPONSABILE DELL'INTEGRAZIONE DELLE PRESTAZIONI SPECIALISTICHE. (DPR207/10 ART 15 COMMA 2) Dott. Ing. GIORGIO GUIDUCCI Ordine Ingegneri Provincia di Roma n. 14035	  
---	--	---	--	--	---

STUDIO PRELIMINARE AMBIENTALE
 PIANIFICAZIONE E VINCOLI
 Carta di sintesi dei vincoli e delle tutele

CODICE PROGETTO	NOME FILE	REVISIONE	SCALA
PROGETTO	T01A01AMBCT05B	B	1:10.000
PROG. ANNO	CODICE ELAB.		
	T01A01AMBCT05		
D			
C			
B	Revisione per Art.6 comma 9	Dic. '23	A. Santilli (Uc) M. Panfilì G. Guiducci
A	Emissione	Ottobre '23	A. Santilli (Uc) M. Panfilì G. Guiducci
REV.	DESCRIZIONE	DATA	REDATTO VERIFICATO APPROVATO