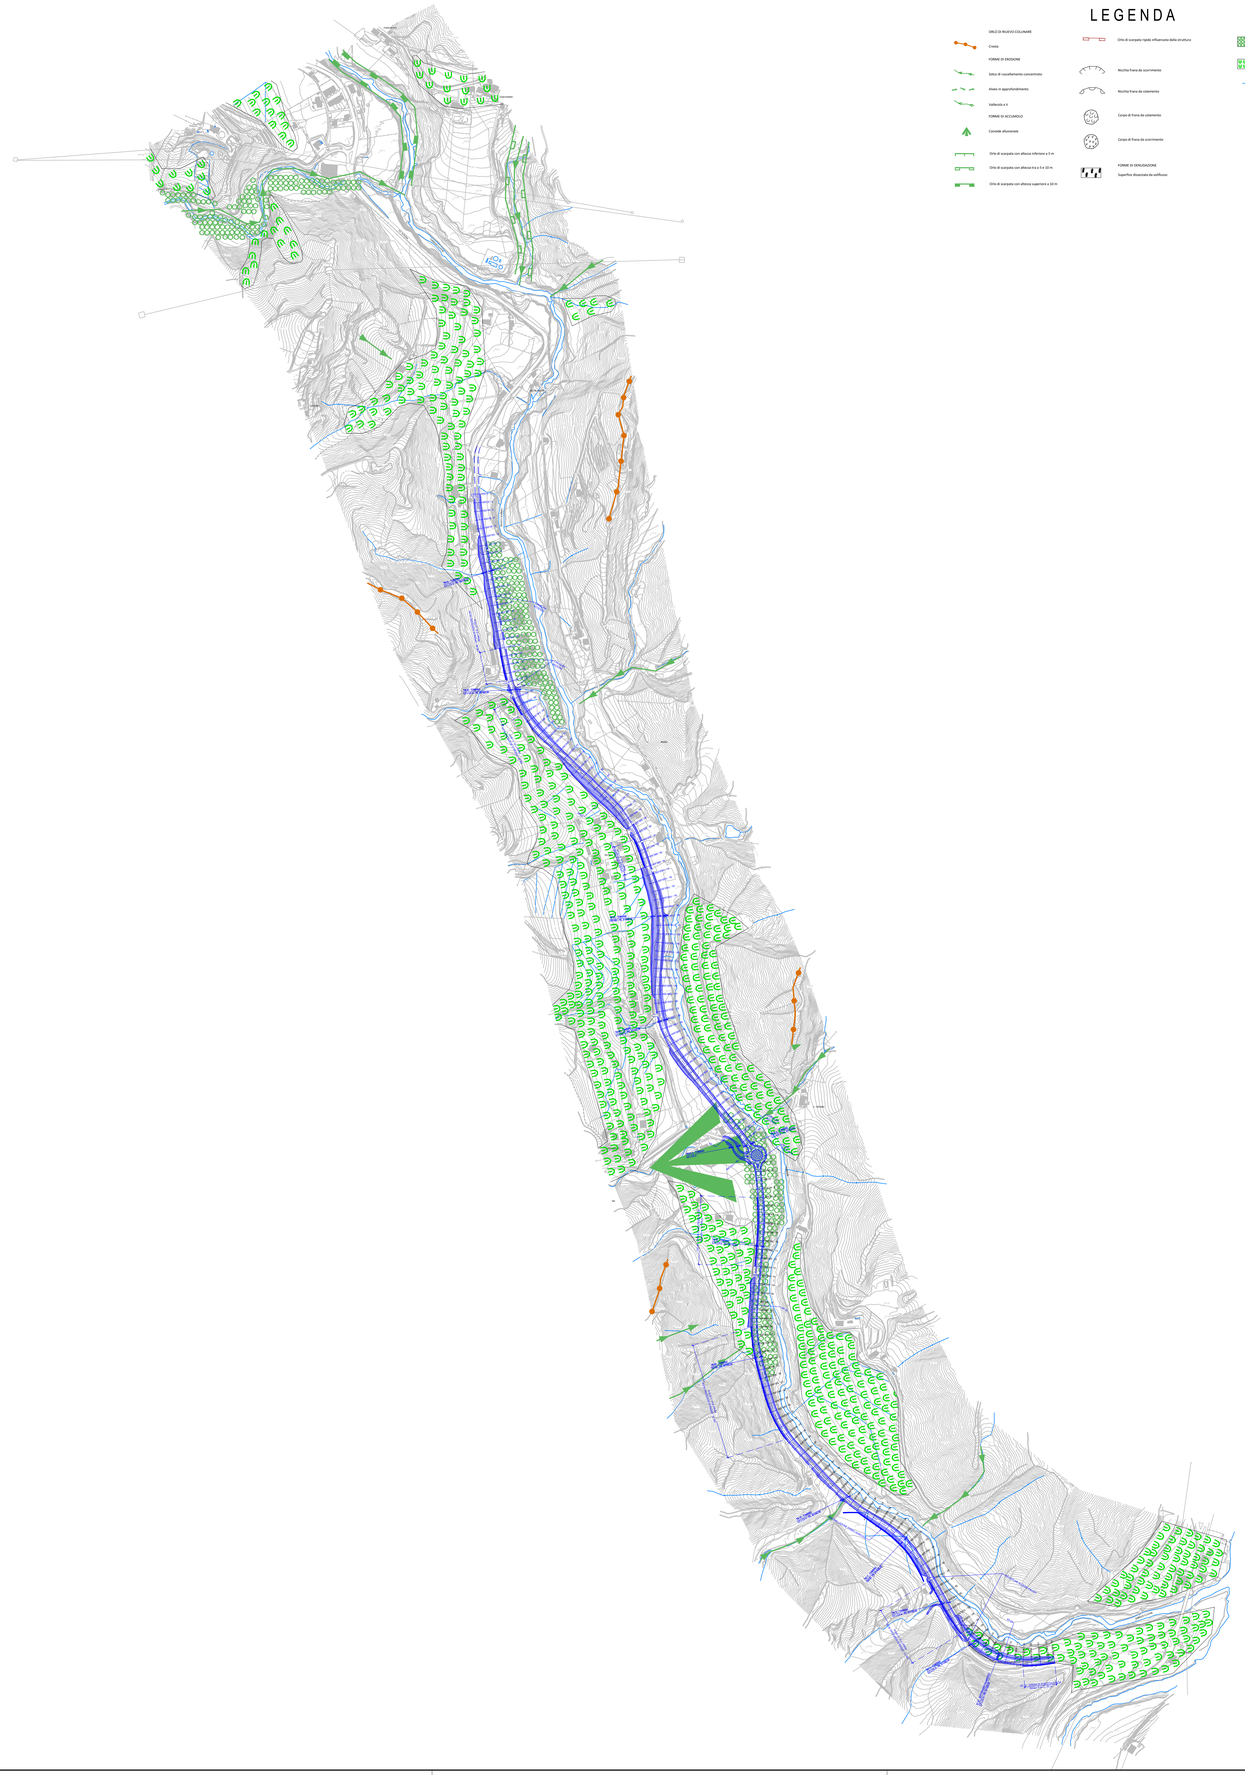

LEGENDA

- ORLO DI RILIEVO COLLINARE
  - Cresta
- FORME DI EROSIONE
  - Solco di ruscellamento concentrato
  - Alveo in approfondimento
  - Vallecola a V
- FORME DI ACCUMULO
  - Conoide alluvionale
  - Orlo di scarpata con altezza inferiore a 5 m
  - Orlo di scarpata con altezza tra a 5 e 10 m
  - Orlo di scarpata con altezza superiore a 10 m
  - Orlo di scarpata ripida influenzato dalla struttura
  - Nicchia frana da scorrimento
  - Nicchia frana da colamento
  - Corpo di frana da colamento
  - Corpo di frana da scorrimento
- FORME DI DENUDAZIONE
  - Superficie disorientata da ostiflusso
- FORME DI ACCUMULO
  - Ghiaie
  - Deposito colluviale
  - Reticolo idrografico

KEYPLAN

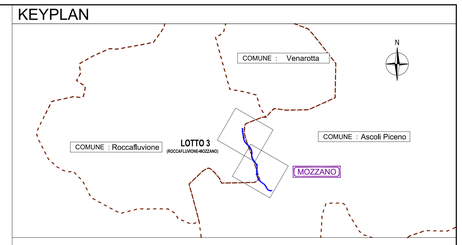

SOGGETTO ATTUATORE - Art.7 D.L. 11 novembre 2016, n. 205 (già art.15 ter del D.L. 17 ottobre 2016, n.189, convertito dalla L. 15 dicembre 2016, n.229)

ex OCDPC 408 / 2016 - art.4

OCDPC 475 / 2017 - art.3

anas GRUPPO FS ITALIANE

PNC – PNRR: Piano Nazionale Complementare al Piano Nazionale di Ripresa e Resilienza nei territori colpiti dal sisma 2009–2016, Sub–misura A4,"Investimenti sulla rete stradale statale"

S.S. 78 Amandola – Mozzano Lavori di adeguamento e/o miglioramento tecnico funzionale – dallo svincolo di Mozzano sulla S.S. 4 a innesto della S.P. 89
CUP F31B23000050001

PROGETTO DI FATTIBILITA' TECNICO ECONOMICA

COORDINATORE PER LA SICUREZZA IN FASE DI PROGETTAZIONE
Ing. Luigi Iovine
Ordine Ingegneri Provincia di Perugia n. A1537

IL GEOLOGO
Dott. Geol. Adriano Loffredo
Ordine dei geologi della Regione Lazio n. 2040

VISTO: IL RESP. DEL PROCEDIMENTO
Ing. Marco Mancino

PROTOCOLLO | DATA

I PROGETTISTI SPECIALISTICI:
Ing. Moreno Panfili
Ordine Ingegneri Provincia di Perugia n. A1457
ORDINE DELLE PROVINCIE UMBRE INGEGNERI MORENO PANFILI SETTORE CIVILE E AMBIENTALE SETTORE INDUSTRIALE SETTORE DELL'INFORMAZIONE
(Mandataria)

Ing. Isidoro Guerrini
Ordine Ingegneri Provincia di Roma n. 15764
(Mandante)

Ing. Marco Rasimelli
Ordine Ingegneri Provincia di Perugia n. A632

PROGETTAZIONE ATI:
cooprogetti
GPI INGEGNERIA GESTIONE PROGETTI INGEGNERIA srl
rpa

IL PROGETTISTA E RESPONSABILE DELL'INTEGRAZIONE DELLE PRESTAZIONI SPECIALISTICHE (DPR207/10 ART 15 COMMA 4)
Dott. Ing. GIORGIO GUIDUCCI
Ordine Ingegneri Provincia di Roma n. 14035
DOTT. ING. GIORGIO GUIDUCCI ORDINE DEGLI INGEGNERI PROV. ROMA n. 14035

STUDIO PRELIMINARE AMBIENTALE
ANALISI AMBIENTALE – PAESAGGIO
Analisi del sistema fisico: carta geomorfologica

CODICE PROGETTO (PROGETTO / LIV.PROG. / ANNO)	NOME FILE T01IA03AMBCT02B	REVISIONE	SCALA
	CODICE ELAB. T01 IA03 AMB CT02	B	1:5.000

REV.	DESCRIZIONE	DATA	REDATTO	VERIFICATO	APPROVATO
D					
C					
B	Revisione per Art.6 comma 9	Dic. '23	Urban Geography	M. Panfili	G.Guiducci
A	Emissione	Ottobre '23	Urban Geography	M. Panfili	G.Guiducci