




SEZIONE TRASVERSALE B-B
1:100

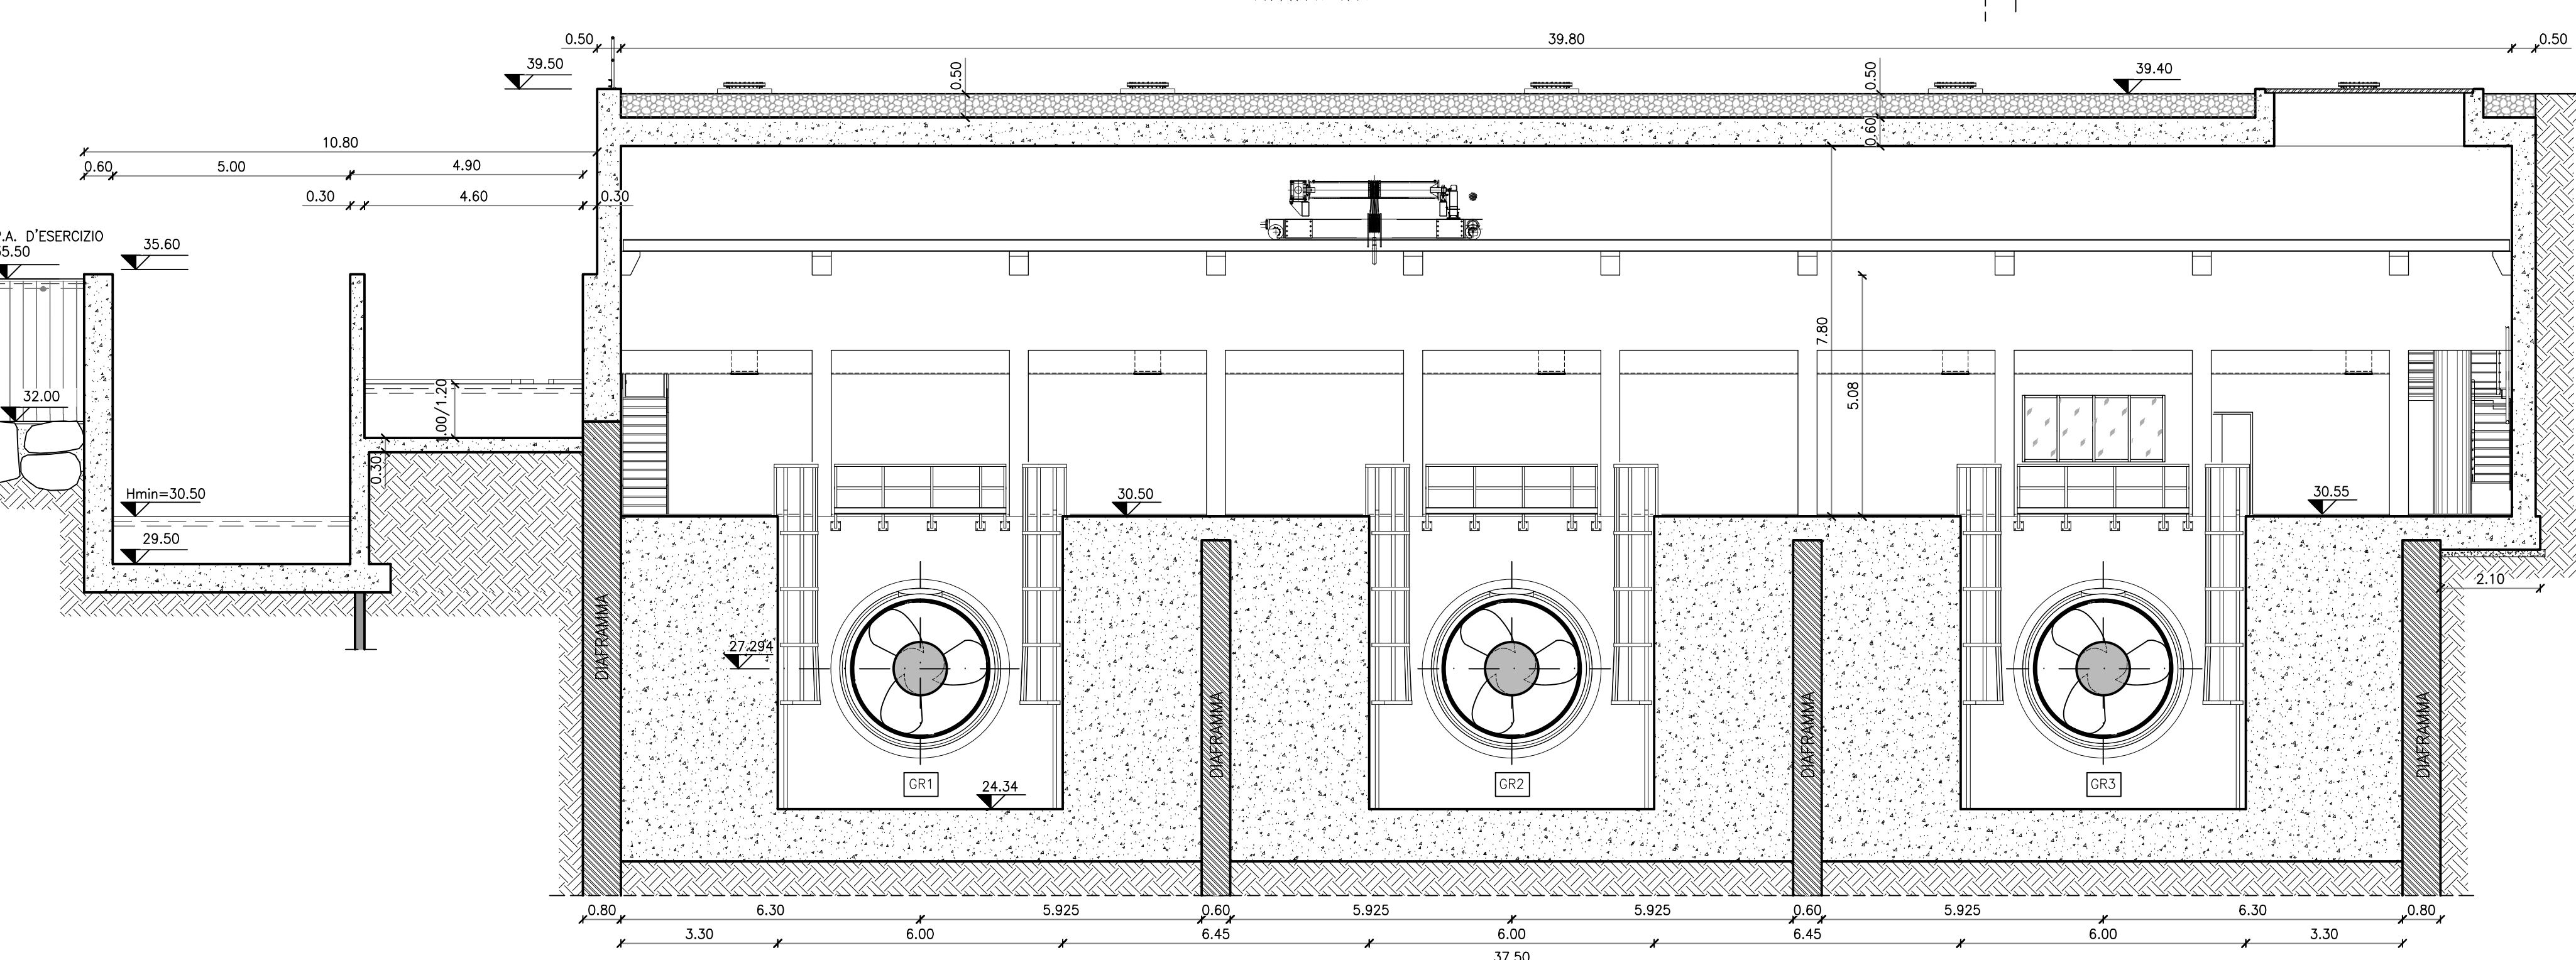


SEZIONE TRASVERSALE C-C
1:100

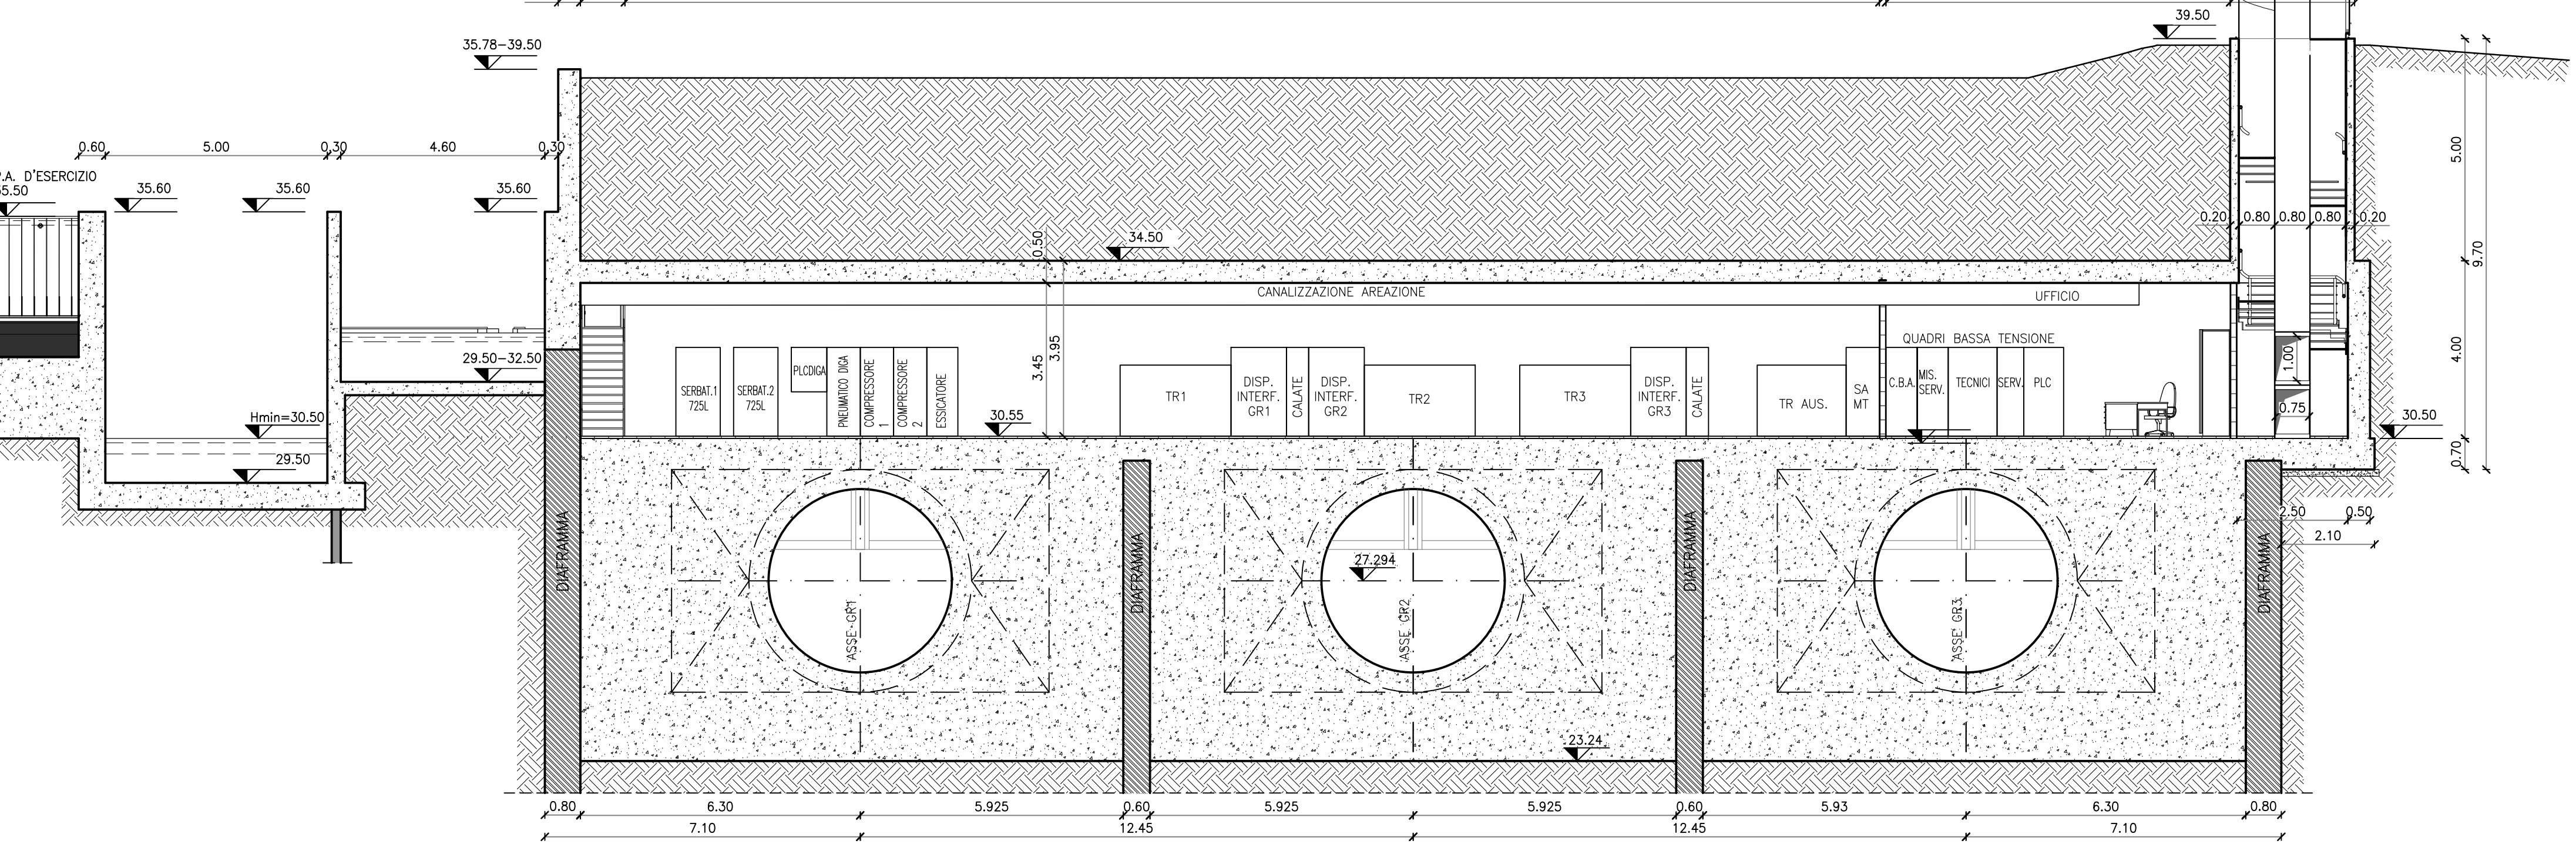


SEZIONE LONGITUDINALE A-A
1:100

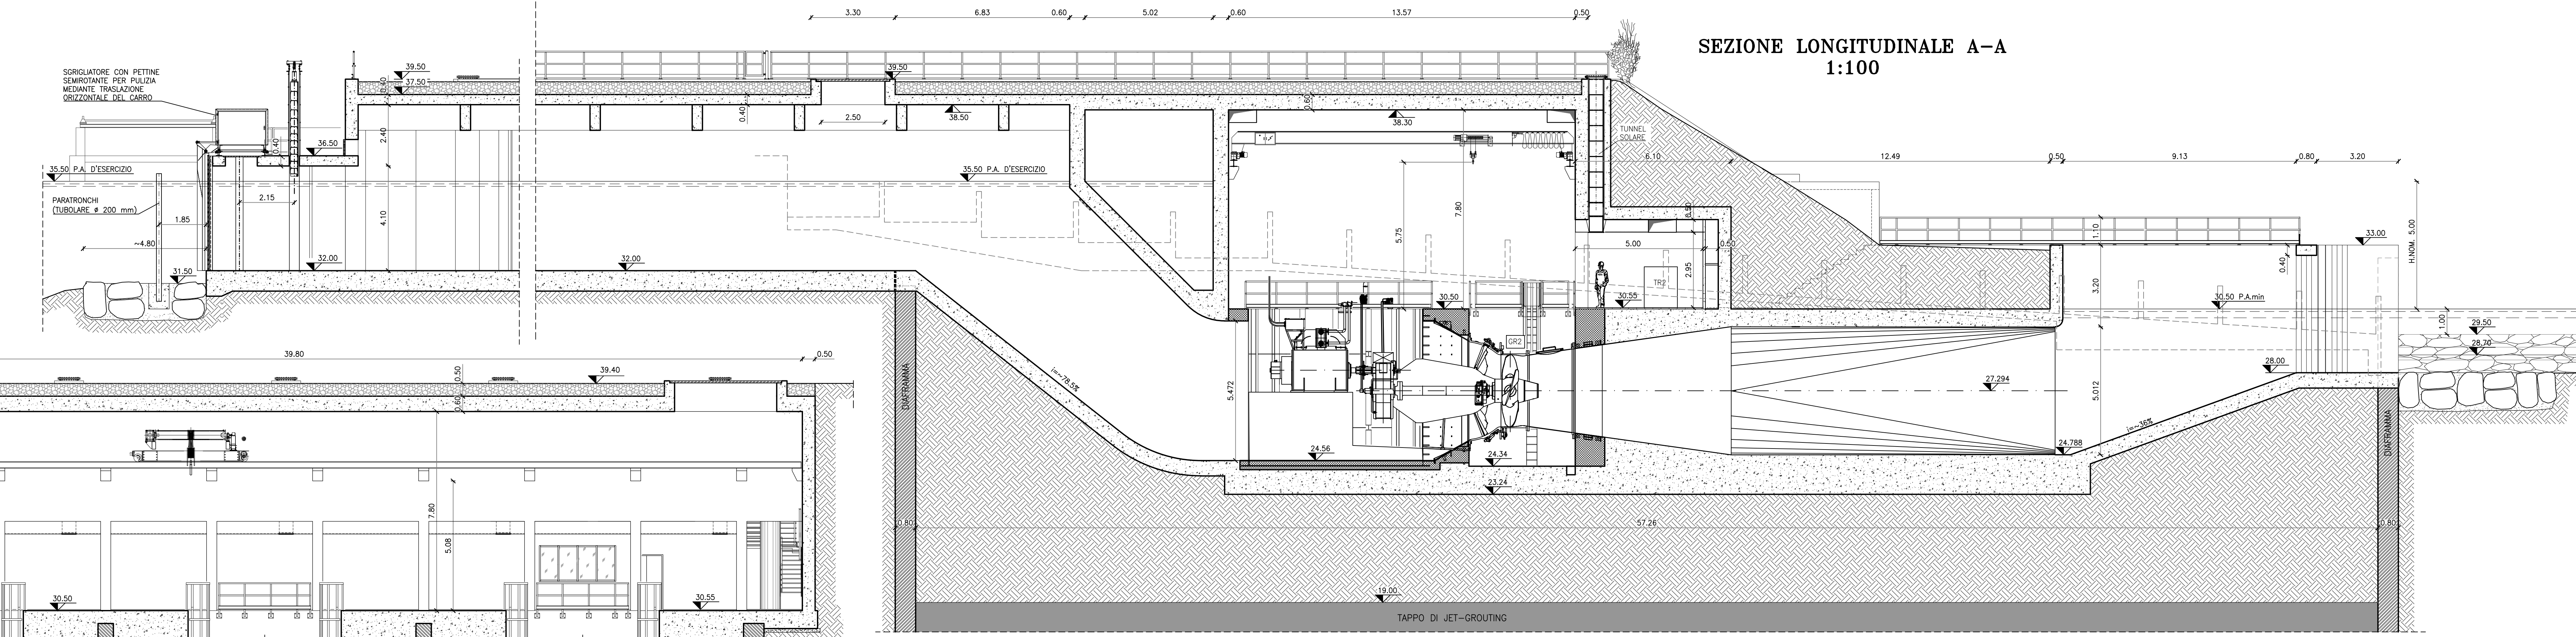

SEZIONE D-D
1:100

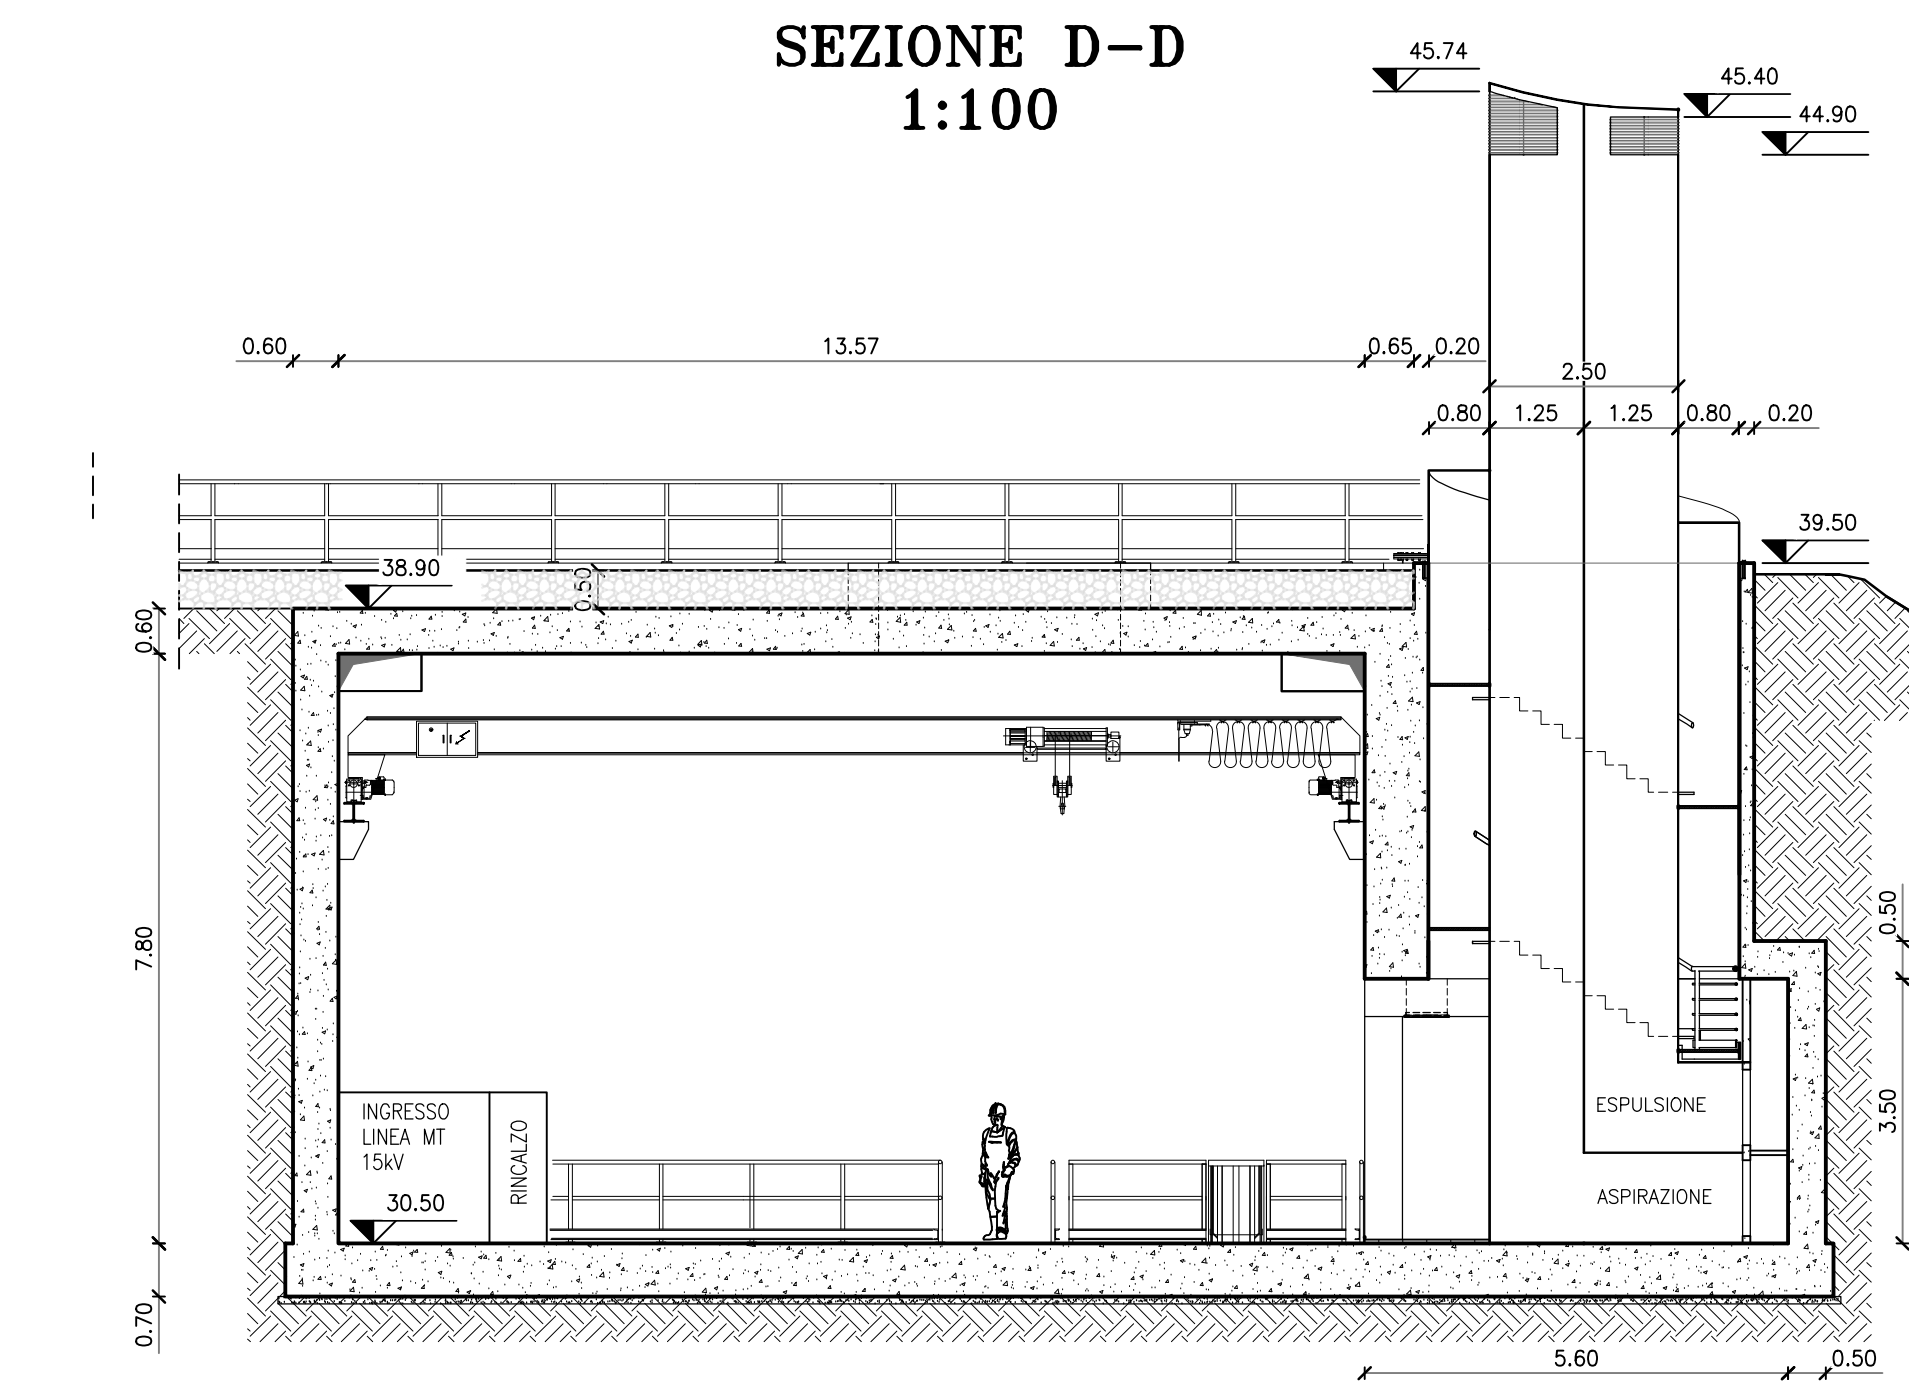

KEY MAP

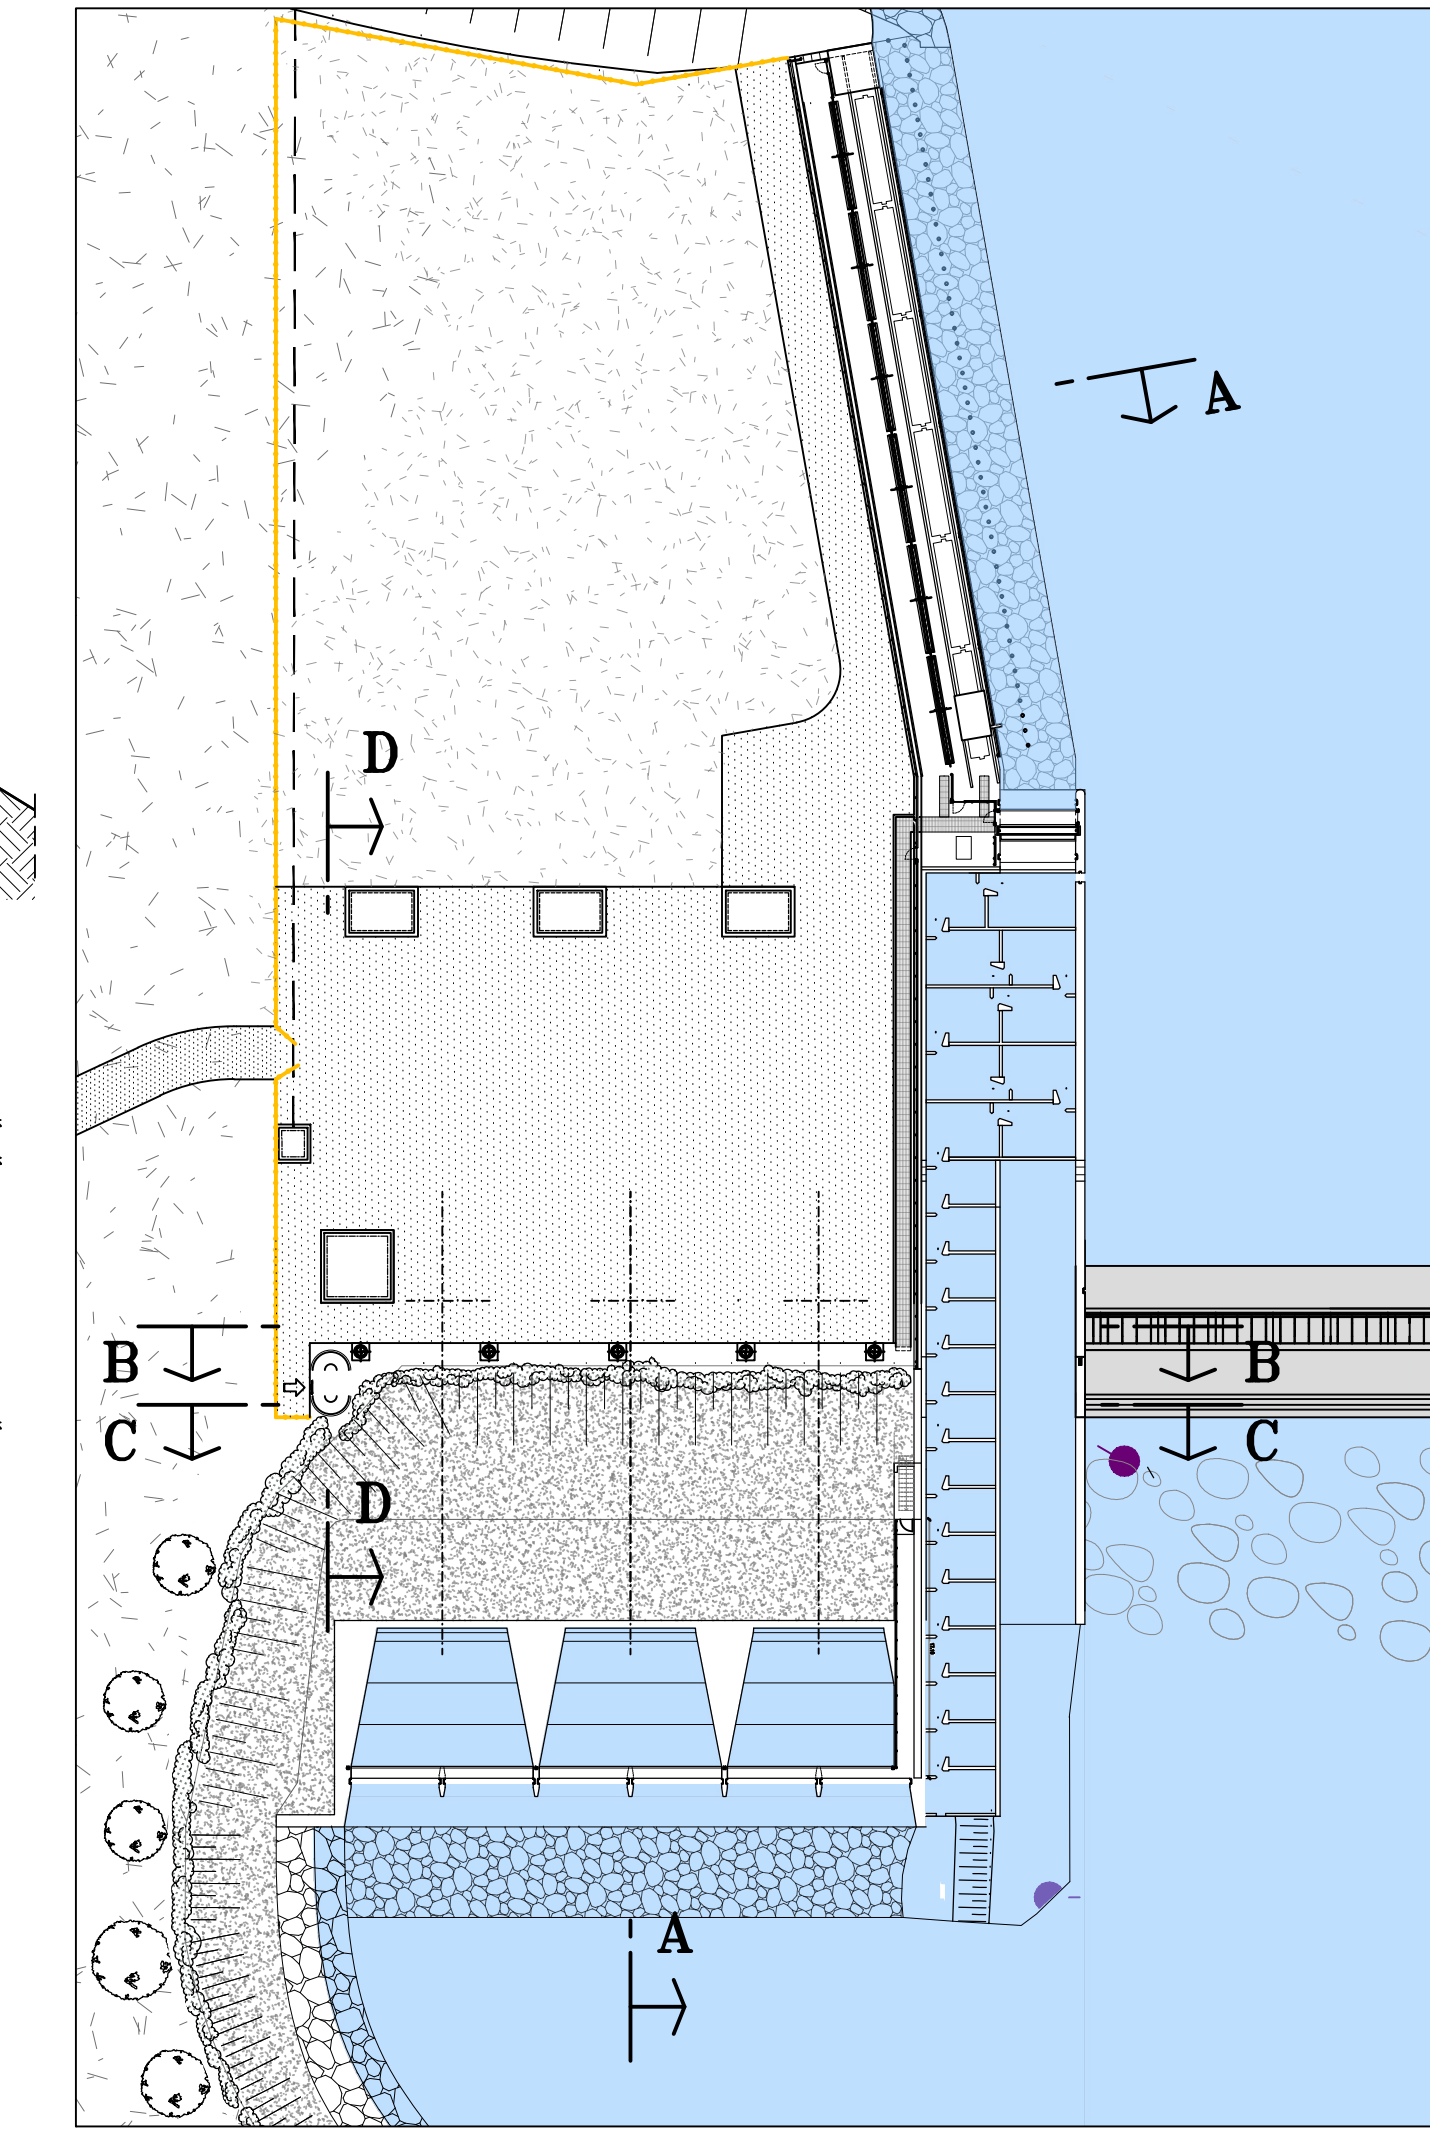

NOTE:
Tutte le porte e le botole dell'edificio di centrale sono a tenuta stagna.
In centrale è previsto sistema di aggettamento

A Revisione generale		Rov	9/8	13-11-2023	
mod.	oggetto della modifica	dis.	ver.	app.	data
STRATEGIES FOR WATER FROSIO next		Rov	9/8	10-07-2023	
IMPIANTO IDROELETTRICO BUDRIESSE Progetto definitivo Centrale Sezioni longitudinali e trasversali		TAV	Tel. +39-030-3702371 Fax: +39-030-396143 e-mail: info@frosionext.com		scale 1:100
COMMITTENTE: EDISON S.P.A. Questo disegno non può essere riprodotto, né utilizzato altrove, né caduto a terzi in tutto o in parte senza il consenso scritto degli autori.		disegno n° 00 6624		Commessa 1419	